



# VZOROVÝ ŘEZ PROSTUPU POTRUBÍ STĚNOU OBJEKTU M 1:15

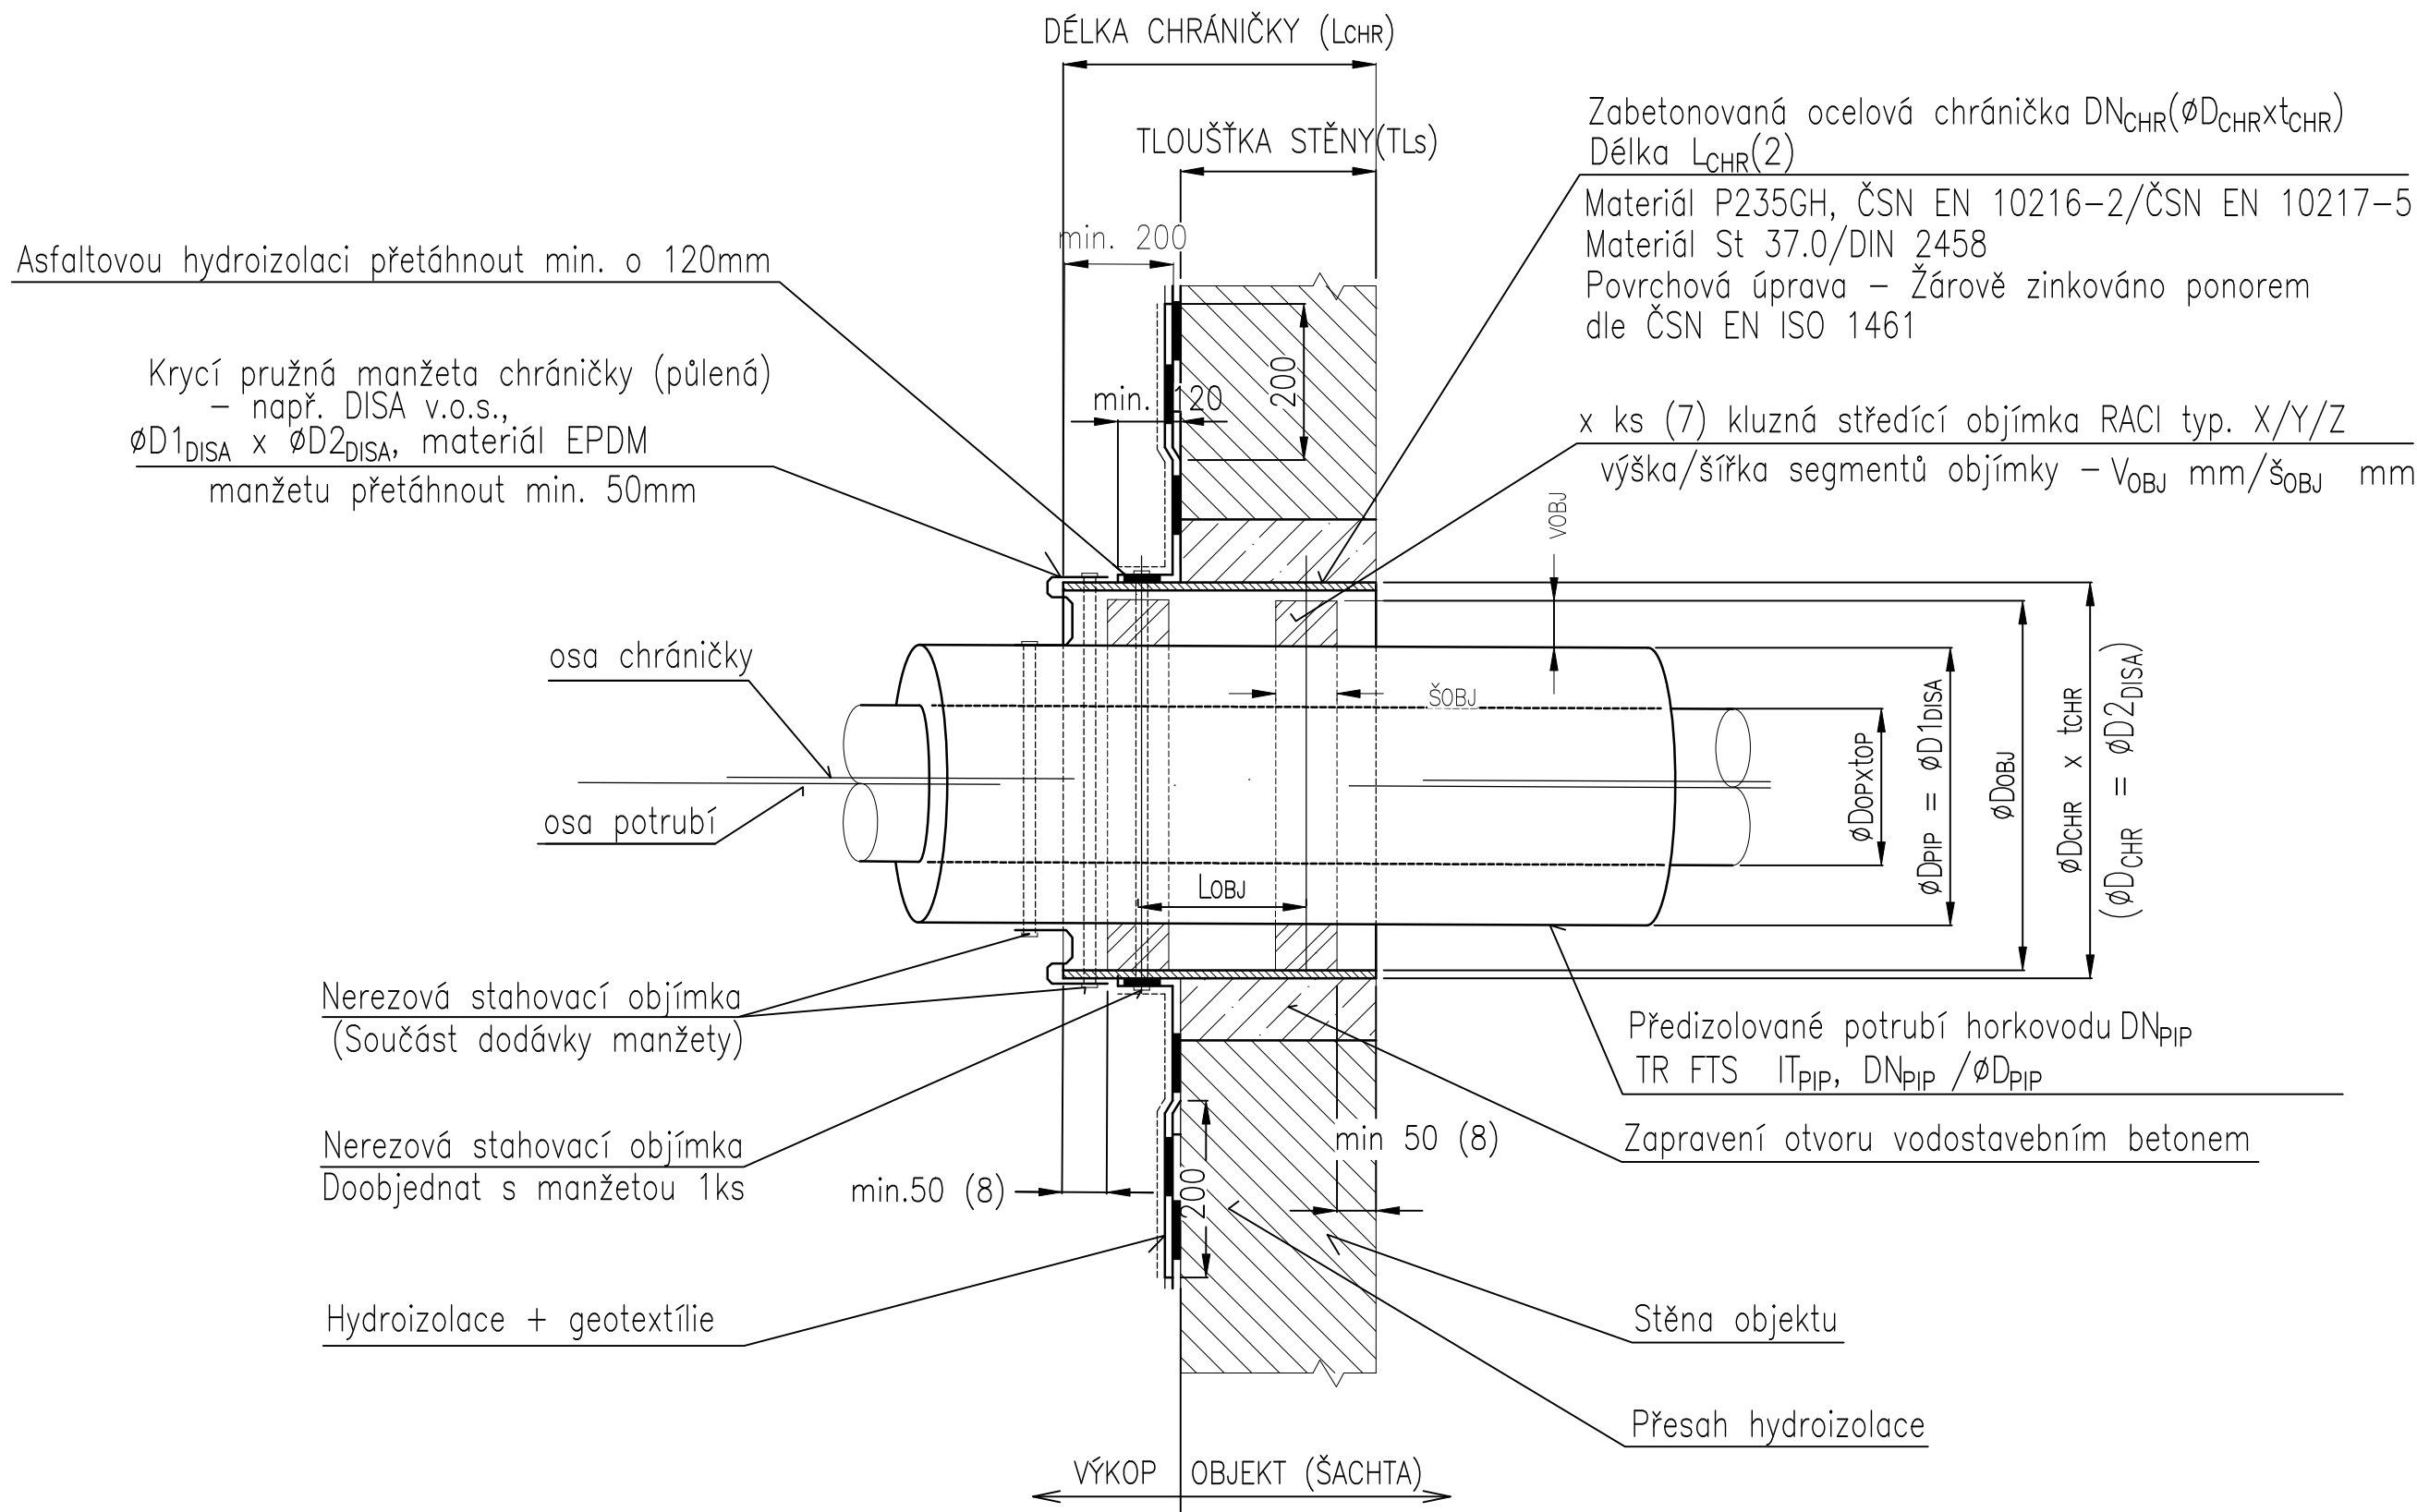

Investor:		KRAJ VYSOČINA ŽIŽKOVA 1882/57 586 01 JIHLAVA		<div></div> <div>DIGITRONIC CZ s. r. o. Šimkova 904, 500 03 Hradec Králové www.digitronic.cz, tzb@digitronic.cz</div>			
Místo stavby:		DOMOV DŮCHODCŮ PROSEČ 1, 395 01 POŠNÁ-PROSEČ K.Ú.: PROSEČ U POŠNÉ (726338) P.Č. st.28/1, 250, 251, st.28/3					
Hlavní projektant:		Ing. MICHAEL MARTIN	Zodp. projektant:	Ing. JAN DINGA	Stupeň PD:	DPS	
Vypracoval:		Ing. Jan Dinga			Datum:	09/2025	
Část:		D.3.5 PRIMÁRNÍ OKRUH TČ		Zakázka číslo:	5097	Revize:	00
Akce:		<b>DOMOV DŮCHODCŮ PROSEČ U POŠNÉ PŘÍSTAVBA OBJEKTU A ZMĚNA ZDROJE VYTÁPĚNÍ</b>			Paré:	Formát:	A4x3
						Měřítko:	1:-
Obsah:		VZOROVÝ DETAIL PROSTUPU DO OBJEKTU navržený stav				Číslo výkresu	D.3.5.05

VEŠKERÉ STAVEBNÍ PRÁCE MUSÍ BÝT PROVÁDĚNY DLE TECHNOLOGICKÝCH POSTUPŮ VÝROBCE A DLE PŘÍSLUŠNÝCH PLATNÝCH NOREM.