


DRUH POVRCHU ÚZEMÍ	SILNICE II/128	POLE	POLE	SILNICE II/128
KATASTRÁLNÍ ÚZEMÍ	PACOV			PACOV
OKRES:				
KRAJ:	VYSOČINA			

SILNICE II/128 PACOV - LUKAVEC
PODÉLNÝ PROFIL VARIANTY 1 1: 2 500/250

KATEGORIE S 7,5/70

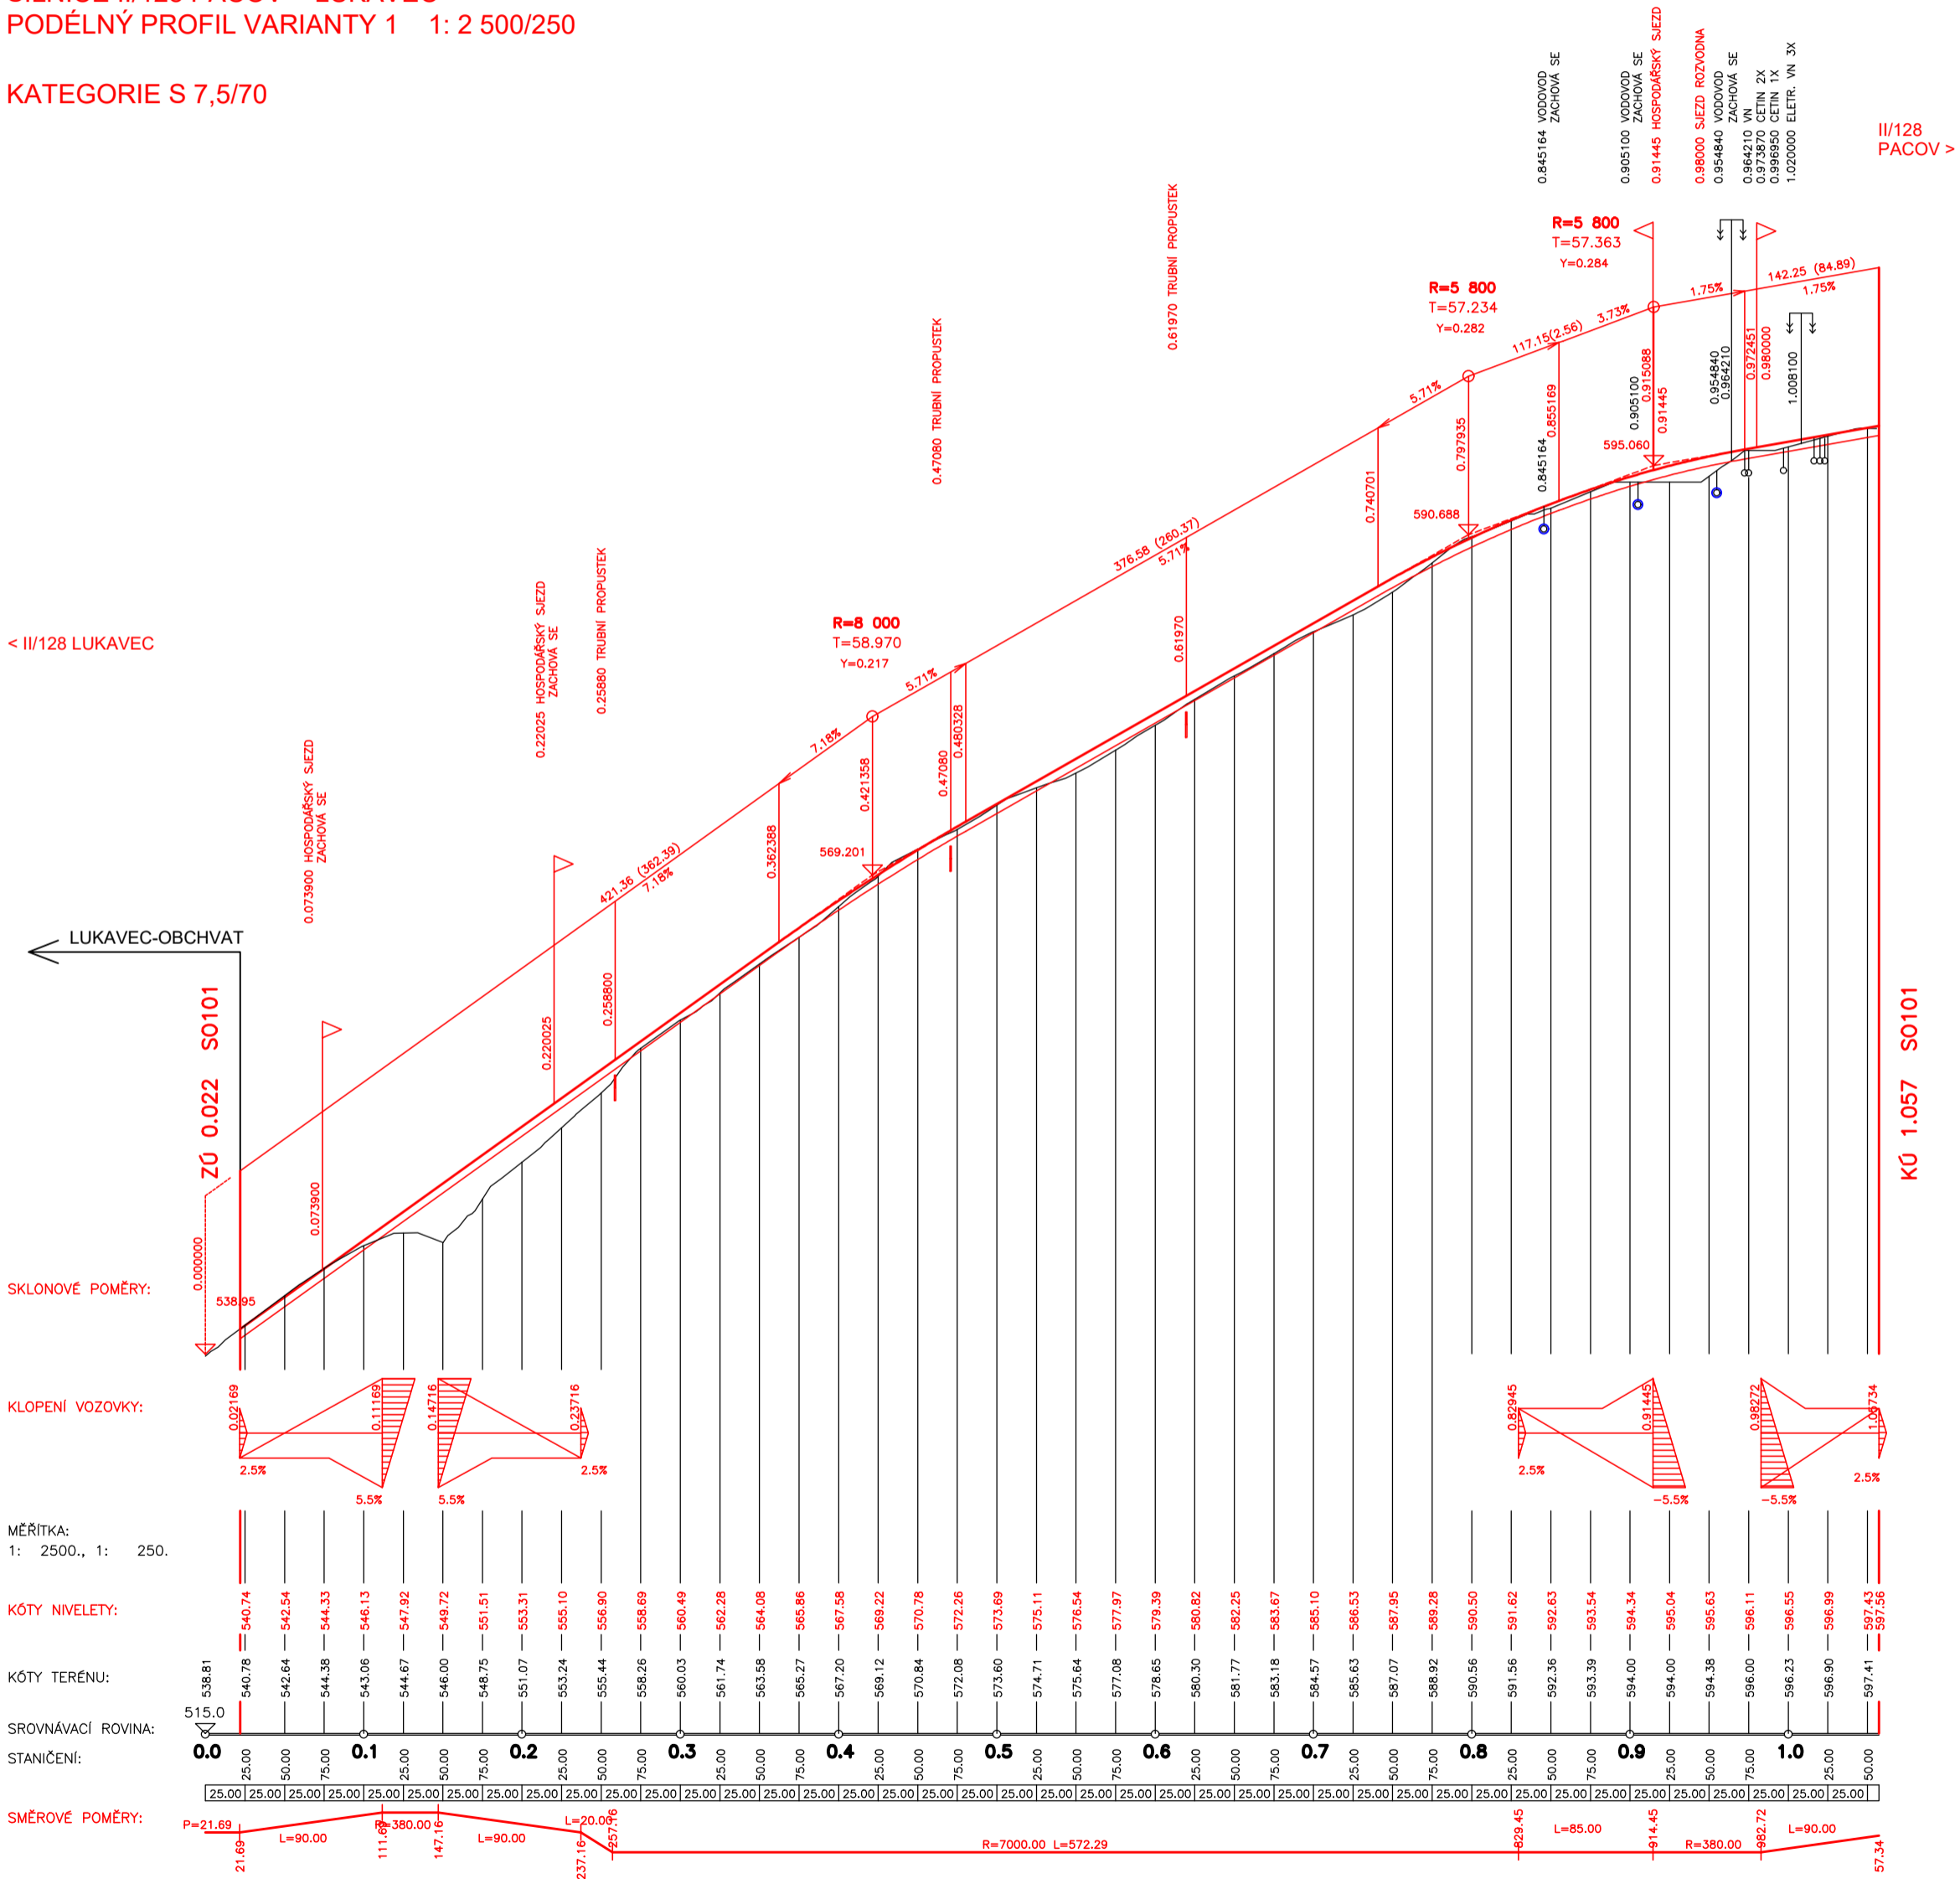

B

ST

2021/0060 II/128 Pacov - Lukavec

OBJEDNATEL:

KRAJ VYSOČINA

Odbor dopravy a silničního hospodářství

Žižkova 1882/57, 587 33 JIHLAVA

PROJEKTANT:

HBH Projekt spol. s r.o.

Kabátňikova 5, 602 00 Brno

Projektová kancelář
pro dopravní a inženýrské stavby
Kabátňikova 5, 602 00 BRNO

Č. ZAKÁZKY

2021/0060

SOUŘADNICOVÝ SYSTÉM: S-JTSK

VÝŠKOVÝ SYSTÉM: B.p.v.

VEDOUcí PROJEKTANT	ING. MALEC		<div></div> Projektová kancelář pro dopravní a inženýrské stavby Kabátňikova 5, 602 00 BRNO
ZODPOVĚDNÝ PROJEKTANT	ING. MALEC		
VYPRACOVAL	ING. MALEC		
KRESLIL			
KONTOLOVAL	ING. HORNOCH		
KRAJ: VYSOČINA	OKRES: PELHŘIMOV	DATUM	LISTOPAD 2021
KÚ: PACOV, ZHOŘEC U PACOVA, JETŘÍCHOVEC, BRATRICE, SALAČOVA LHOTA		FORMÁT	4xA4
NAZEV ČÁSTI		MĚŘITKO	1:2500/250
		ÚČEL	STUDIE
		ČÍS. ZAKÁZKY	2021/0060
		ARCHIVNÍ ČÍS.	
NAZEV VÝKRESU		ČÍS. SOUPRAVY	ČÍS. VÝKRESU
PODÉLNÝ PROFIL VARIANTY 1			5