


VZOROVÉ PŘÍČNÉ ŘEZY 1:100
II/128 PACOV - LUKAVEC, VYHLEDÁVACÍ STUDIE

SILNICE II/128
V PŘÍMÉ, V PRAVOSTRANNÉM ODŘEZU S PŘÍKOPEM VPRAVO
S 7,5 / 70

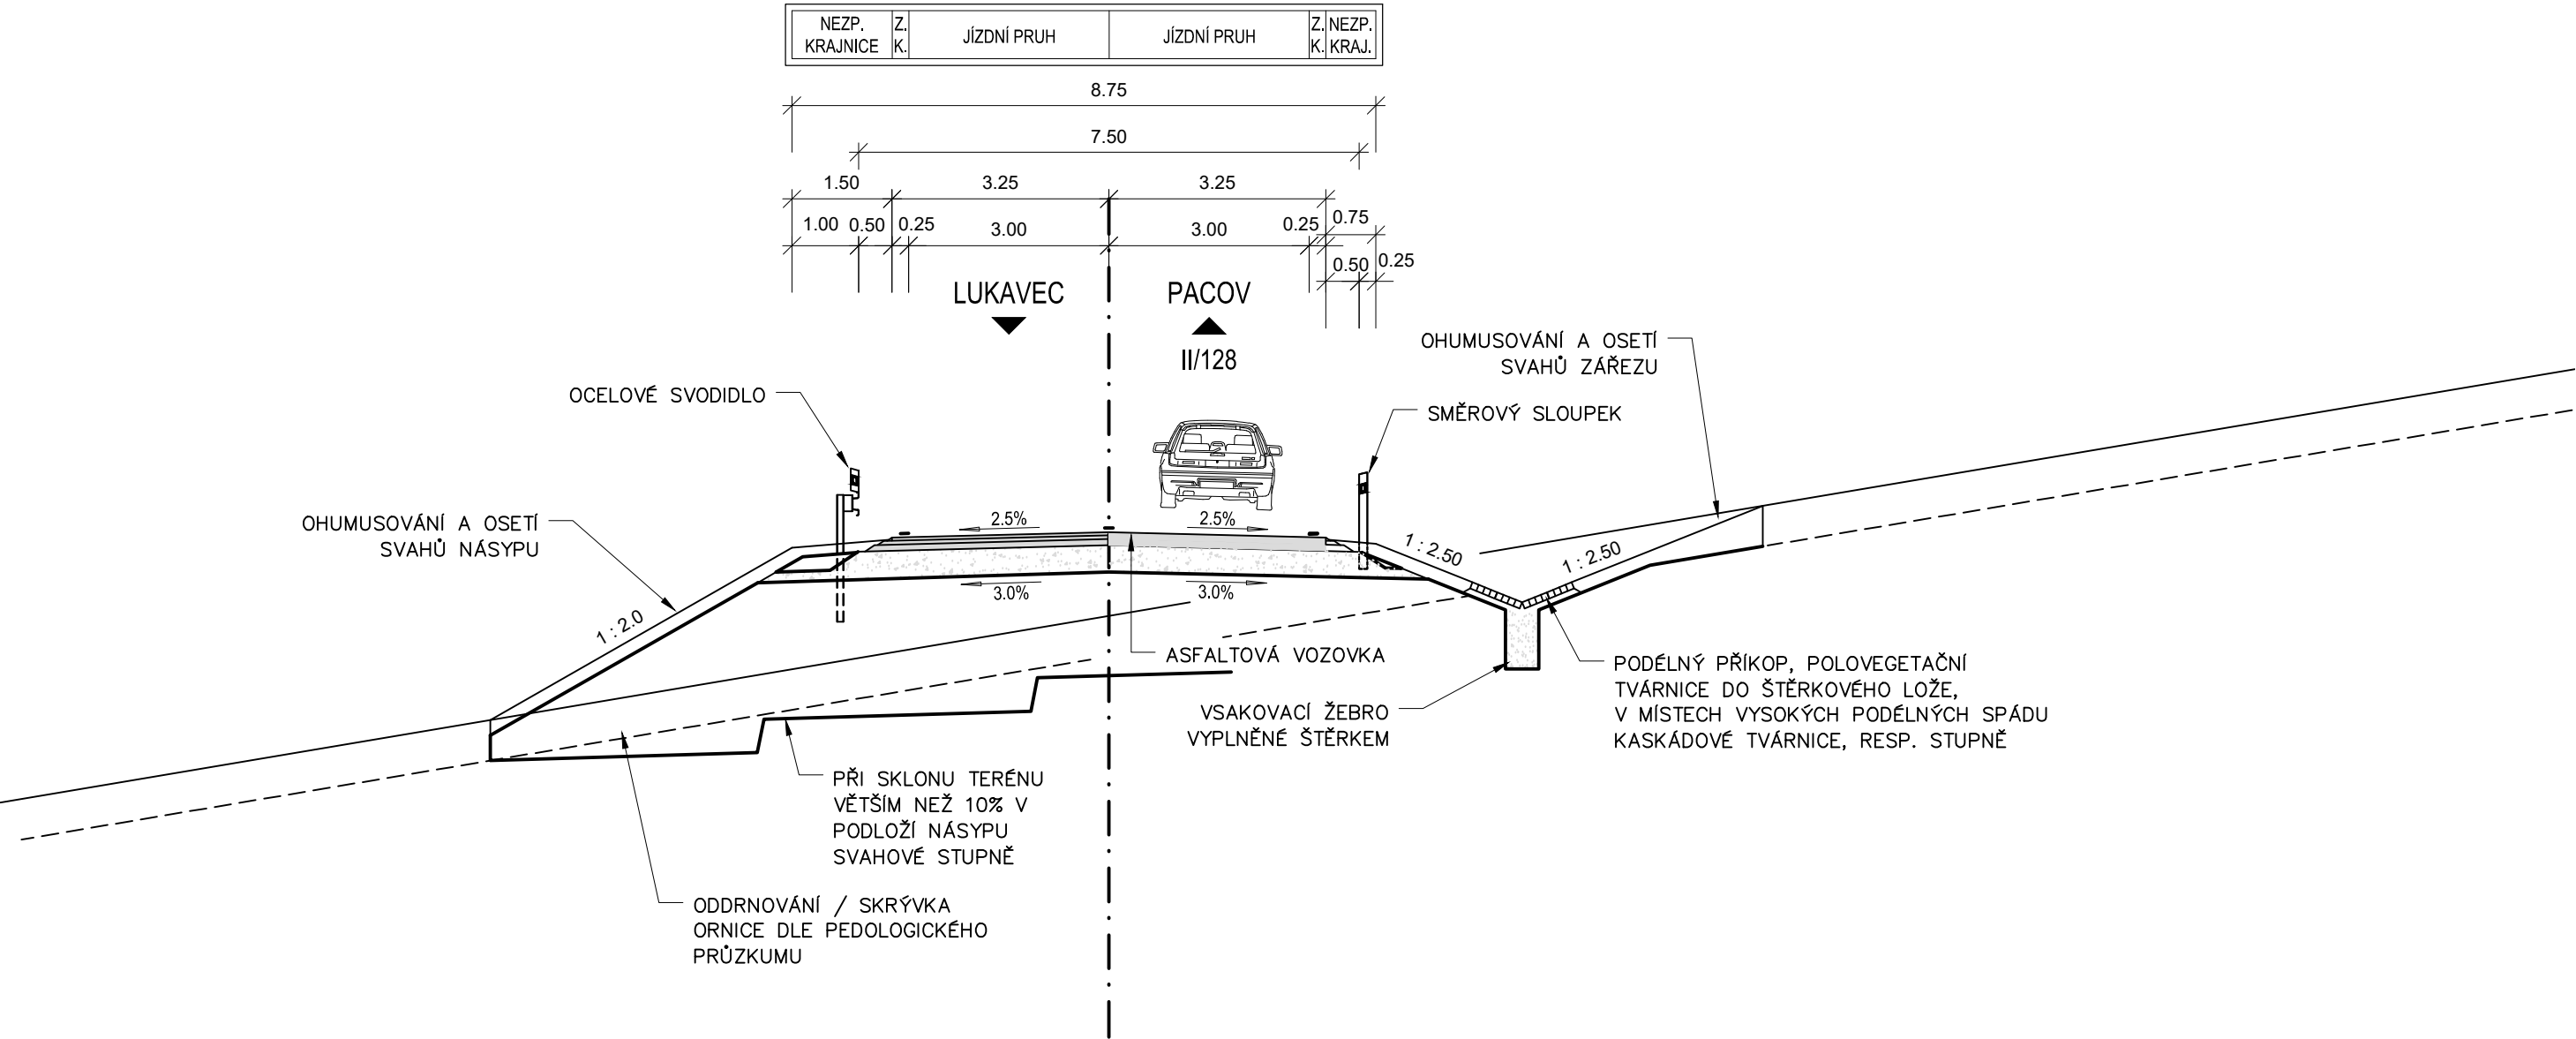

B

ST

2021/0060 II/128 Pacov - Lukavec

OBJEDNATEL:

KRAJ VYSOČINA

Odbor dopravy a silničního hospodářství

Žižkova 1882/57, 587 33 JIHLAVA

PROJEKTANT:

HBH Projekt spol. s r.o.

Kabátňíkova 5, 602 00 Brno

Projektová kancelář

pro dopravní a inženýrské stavby

Kabátňíkova 5, 602 00 BRNO

Č. ZAKÁZKY

2021/0060

SOUŘADNICOVÝ SYSTÉM: S-JTSK

VÝŠKOVÝ SYSTÉM: B.p.v.

VEDOUcí PROJEKTANT	ING. MALEC		<div></div> <div><div>Projektová kancelář</div><div>pro dopravní a inženýrské stavby</div><div>Kabátňíkova 5, 602 00 BRNO</div></div>	
ZODPOVĚDNÝ PROJEKTANT	ING. MALEC			
VYPRACOVAL	ING. ŠTADÁNÍ			
KRESLIL				
KONTROLOVAL	ING. HORNOCH			
KRAJ: VYSOČINA	OKRES: PELHŘIMOV		DATUM	LISTOPAD 2021
KÚ: PACOV, ZHOŘEC U PACOVA, JETŘICHOVEC, BRATŘICE, SALAČOVA LHOTA			FORMÁT	8 A4
NÁZEV ČÁSTI 3. STAVBA – SILNICE DLE NOVÉHO ÚP, VYHLEDÁVACÍ STUDIE			MĚŘÍTKO	1: 100
			ÚČEL	STUDIE
			ČÍS. ZAKÁZKY	2021/0060
			ARCHIVNÍ ČÍS.	
NÁZEV VÝKRESU VZOROVÉ PŘÍČNÉ ŘEZY			ČÍS. SOUPRAVY	ČÍS. VÝKRESU 6