


TRVALÉ DOPRAVNÍ ZNAČENÍ

1:200

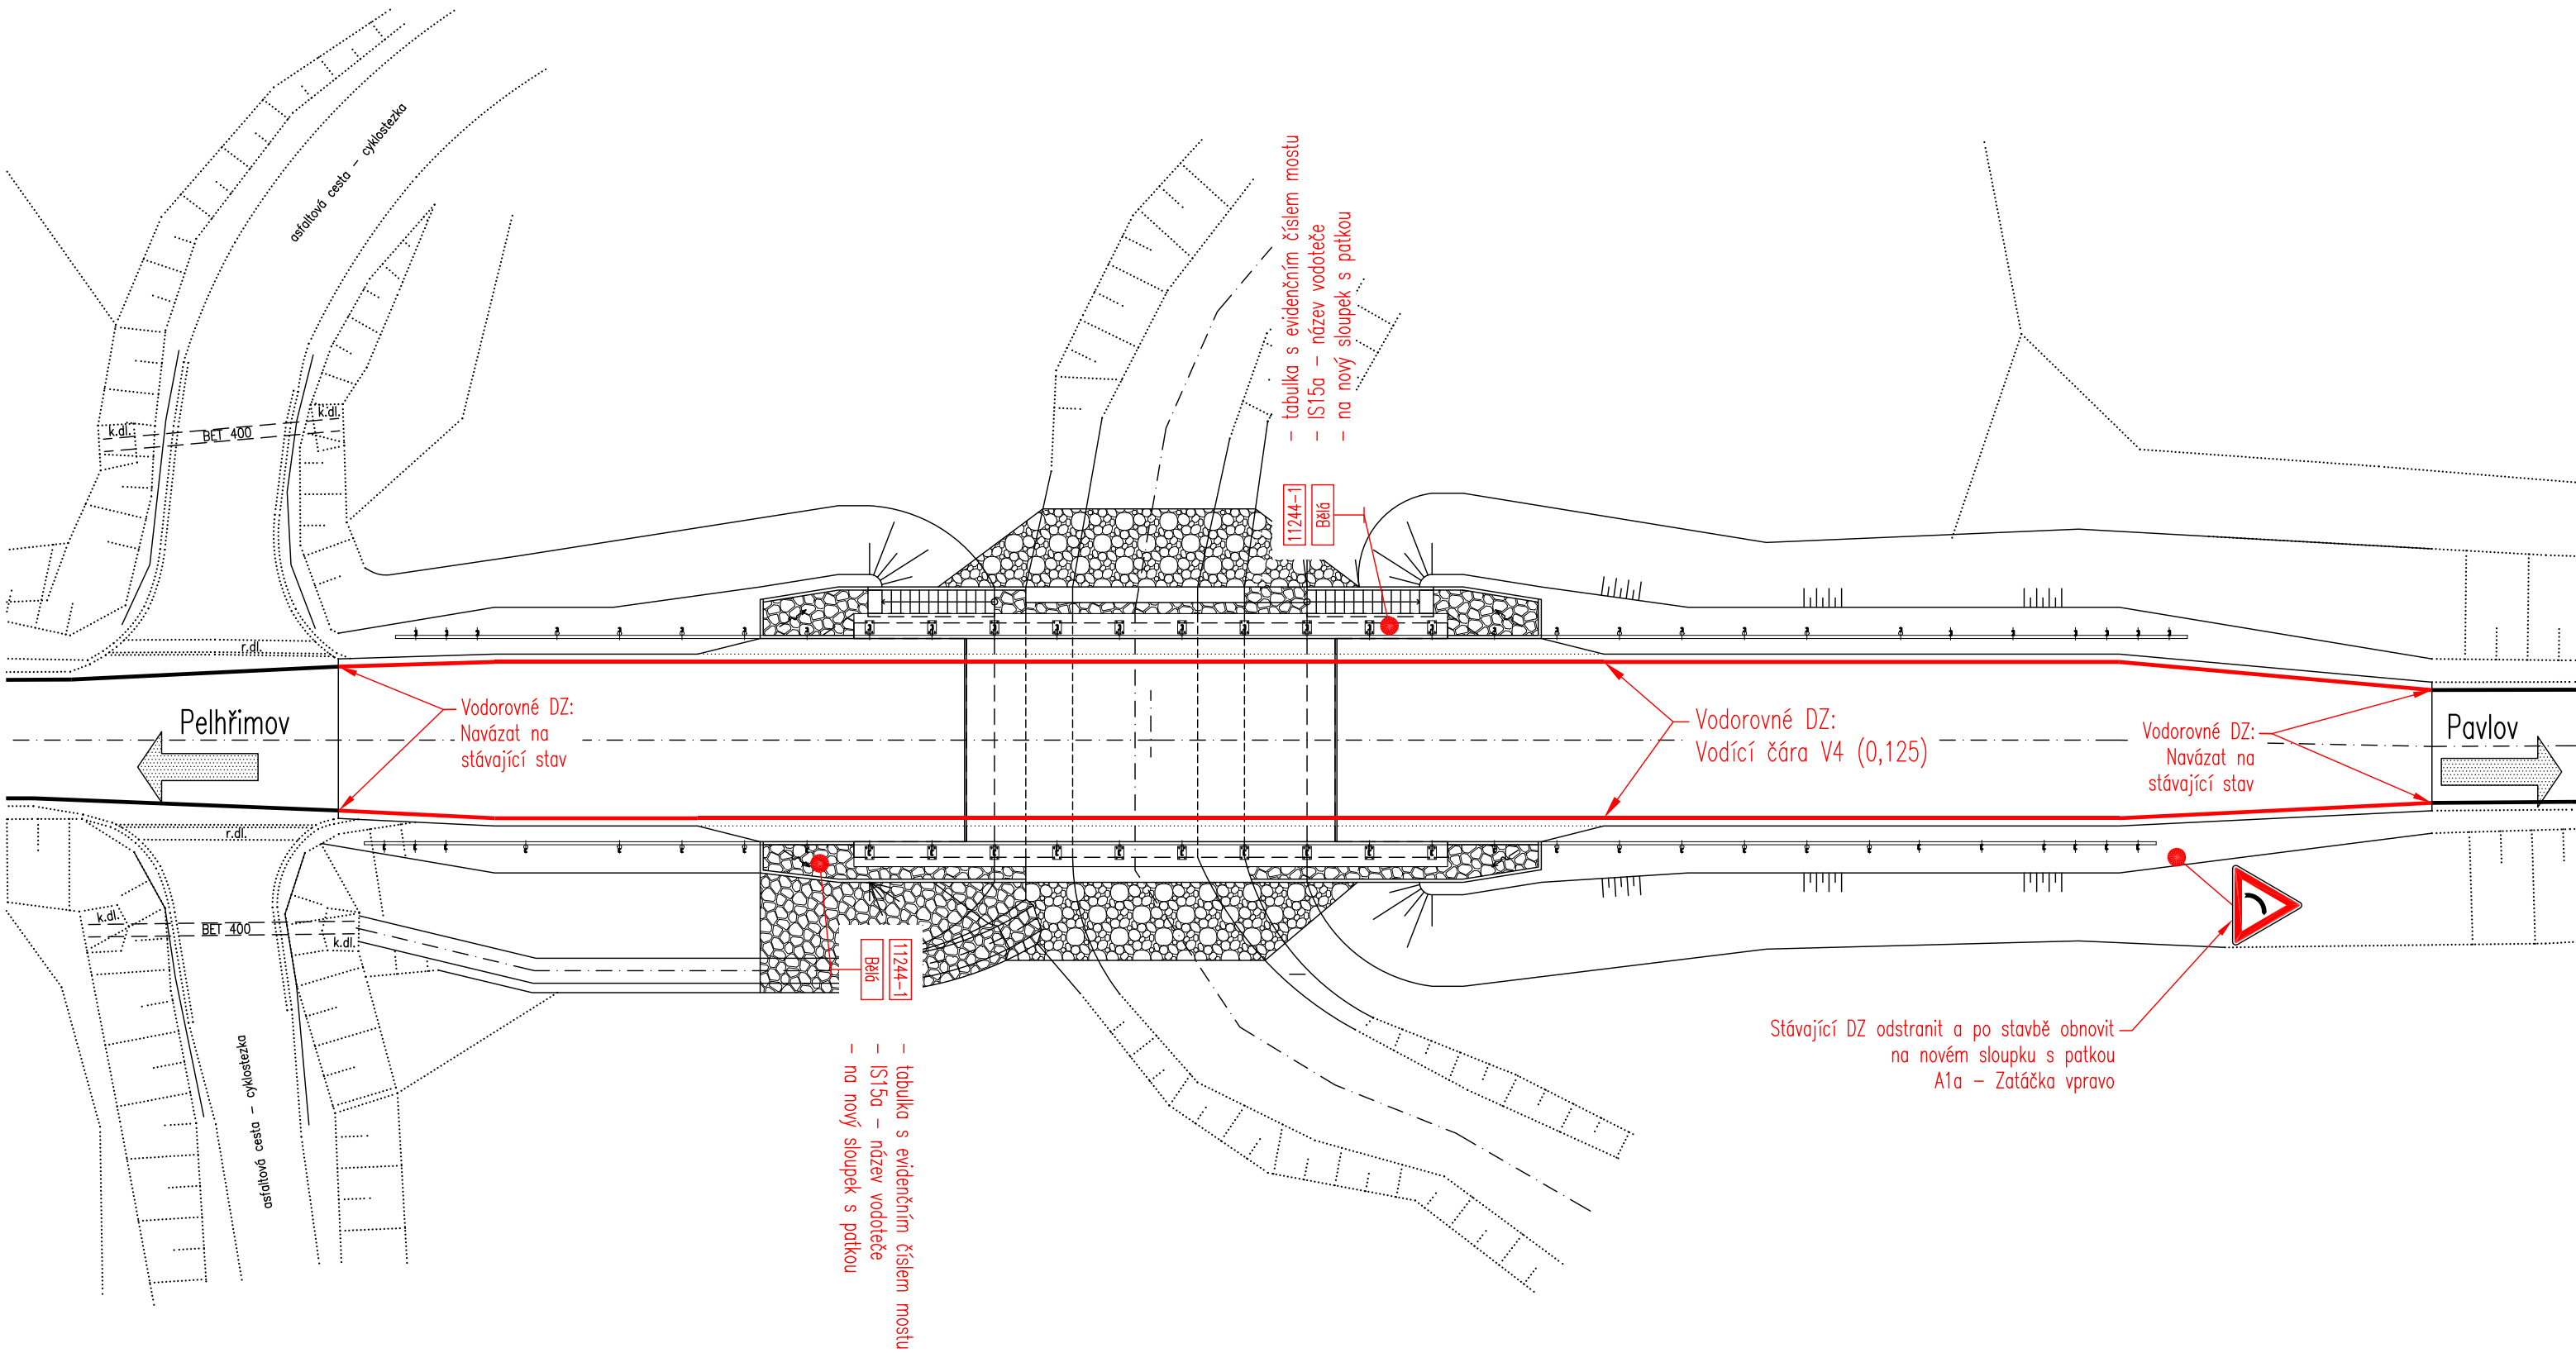

D

SO 201 Most ev.č. 11244-1

Výškový systém: Bpv
Souřadnicový systém: S-JTSK

Vedoucí projektant	Ing. František Pokorný	<i>11244-1</i>	Mostní projekce s.r.o. Jana Babáka 2733/11,612 00 Brno www.mostniprojekce.cz info@mostniprojekce.cz +420 776 583 906	
Zodpovědný projektant	Ing. František Pokorný	<i>11244-1</i>		
Vypracoval	Ing. František Pokorný	<i>11244-1</i>		
Technická kontrola	Ing. Libor Puklický, Ph.D.	<i>Puklický</i>		
Kraj: Kraj Vysočina	Investor: KSÚSV, p.o.			
III/11244 Pavlov - most ev. č. 11244-1			Datum	07/2025
			Formát	8A4
			Účel	PDPS
			Měřítko	1:200
Trvalé dopravní značení			Číslo zakázky	2407
			Číslo paré	Číslo výkresu 9