




SITUACE ŠIRŠÍCH VZTAHŮ

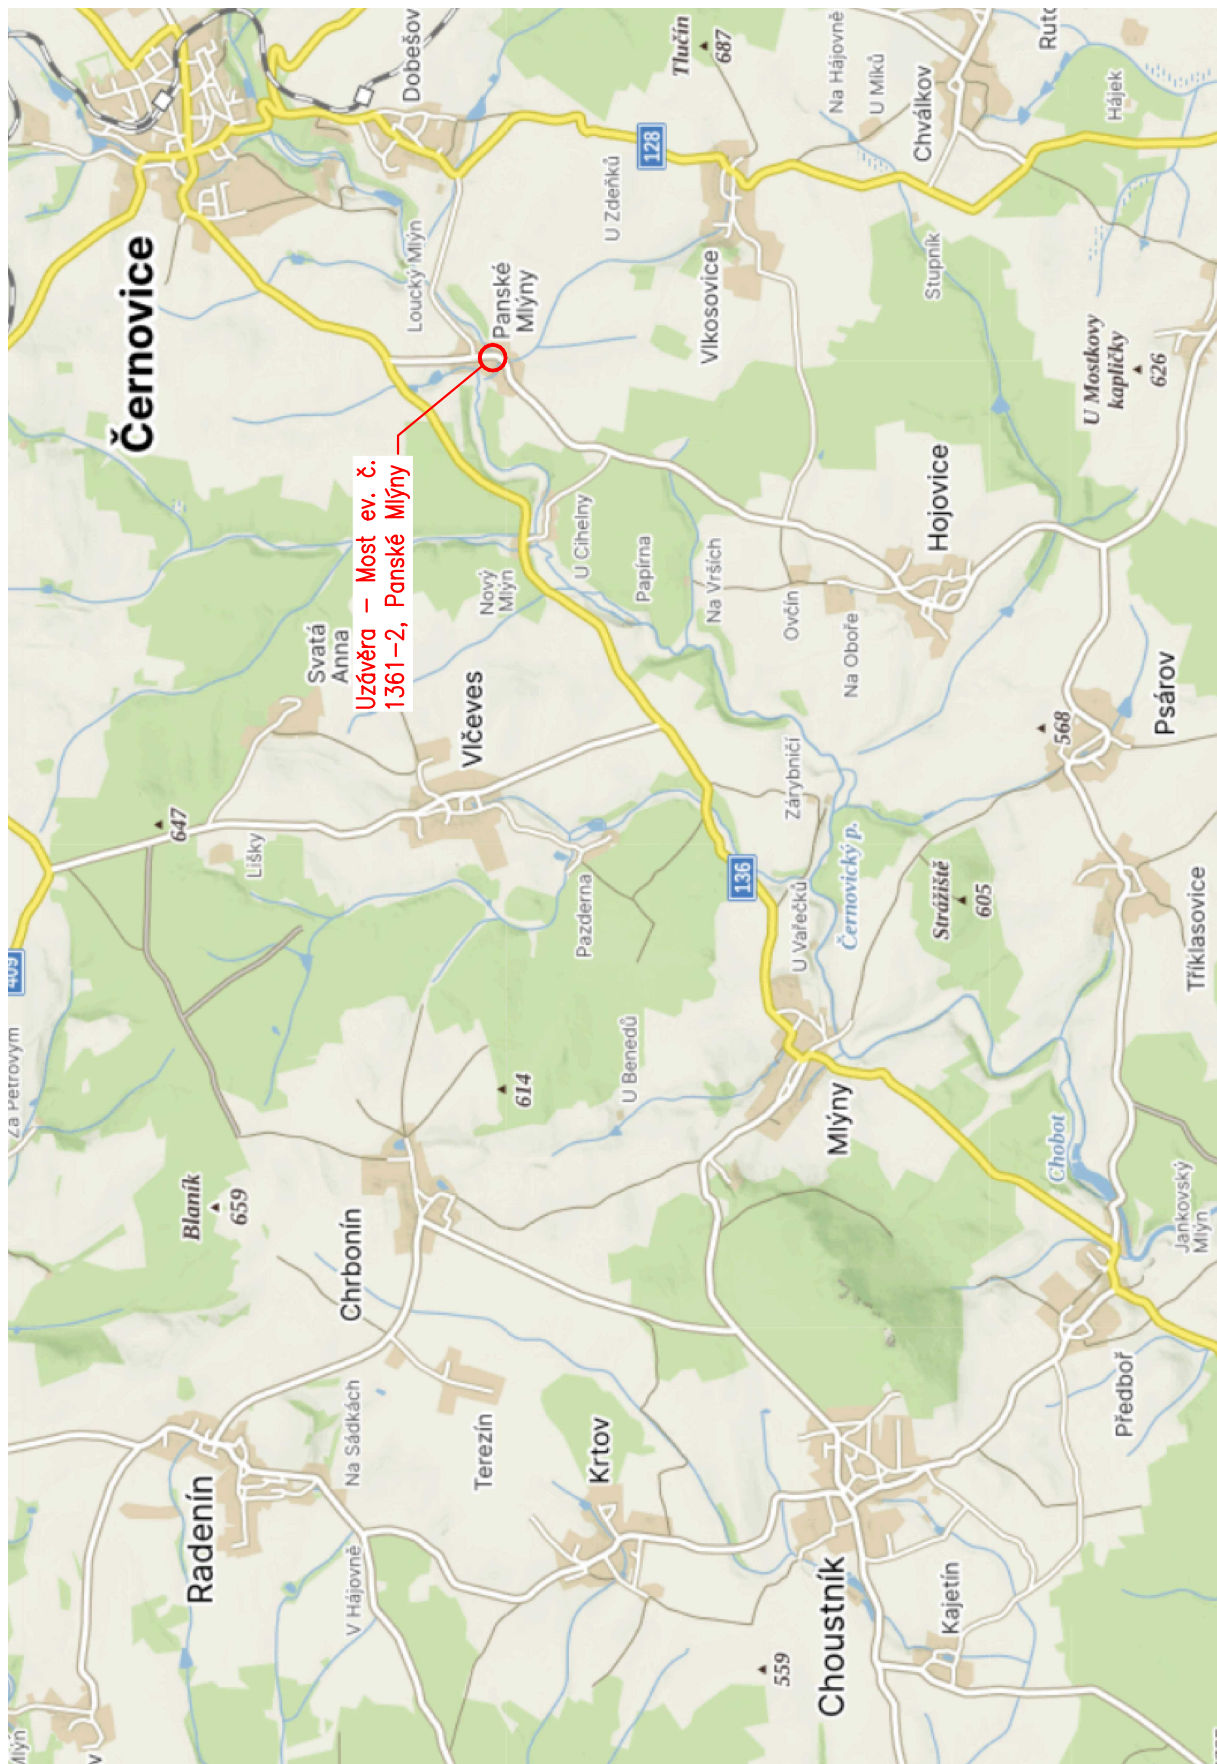

VÝŠKOVÝ SYSTÉM: Bpv
SOUŘADNICOVÝ SYSTÉM: S-JTSK

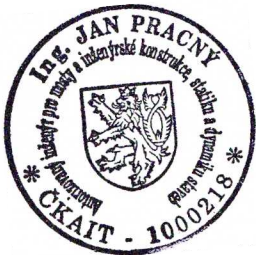

VEDOUČÍ PROJEKTANT	ZODPOV.PROJEKTANT	VYPRACOVAL	KONTROLOVAL	<div>Výšlec 23 624 00, BRNO</div> <div> Ing. JAN PRACNÝ</div> <div>tel-fax 541260768</div>	
ING.JAN PRACNÝ	ING.JAN PRACNÝ	ING.LIBOR PUKLICKÝ, Ph.D.	ING.LADISLAV ŠTĚPÁNEK		
OBJEDNATEL: KRAJSKÁ SPRÁVA A ÚDRŽBA SILNIC VYSOČINY				DATUM	06/2025
III/1361 Panské Mlýny, most ev. č. 1361-2				FORMÁT	2A4
				ÚČEL	PDPS
SITUACE ŠIRŠÍCH VZTAHŮ				MĚŘÍTKO	
				Panske mlyny/C1_sit.dwg	
				ČÍSLO PARÉ	ČÍSLO VÝKRESU C1