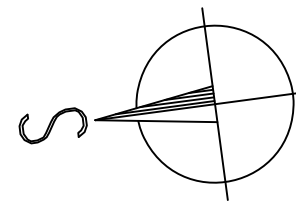
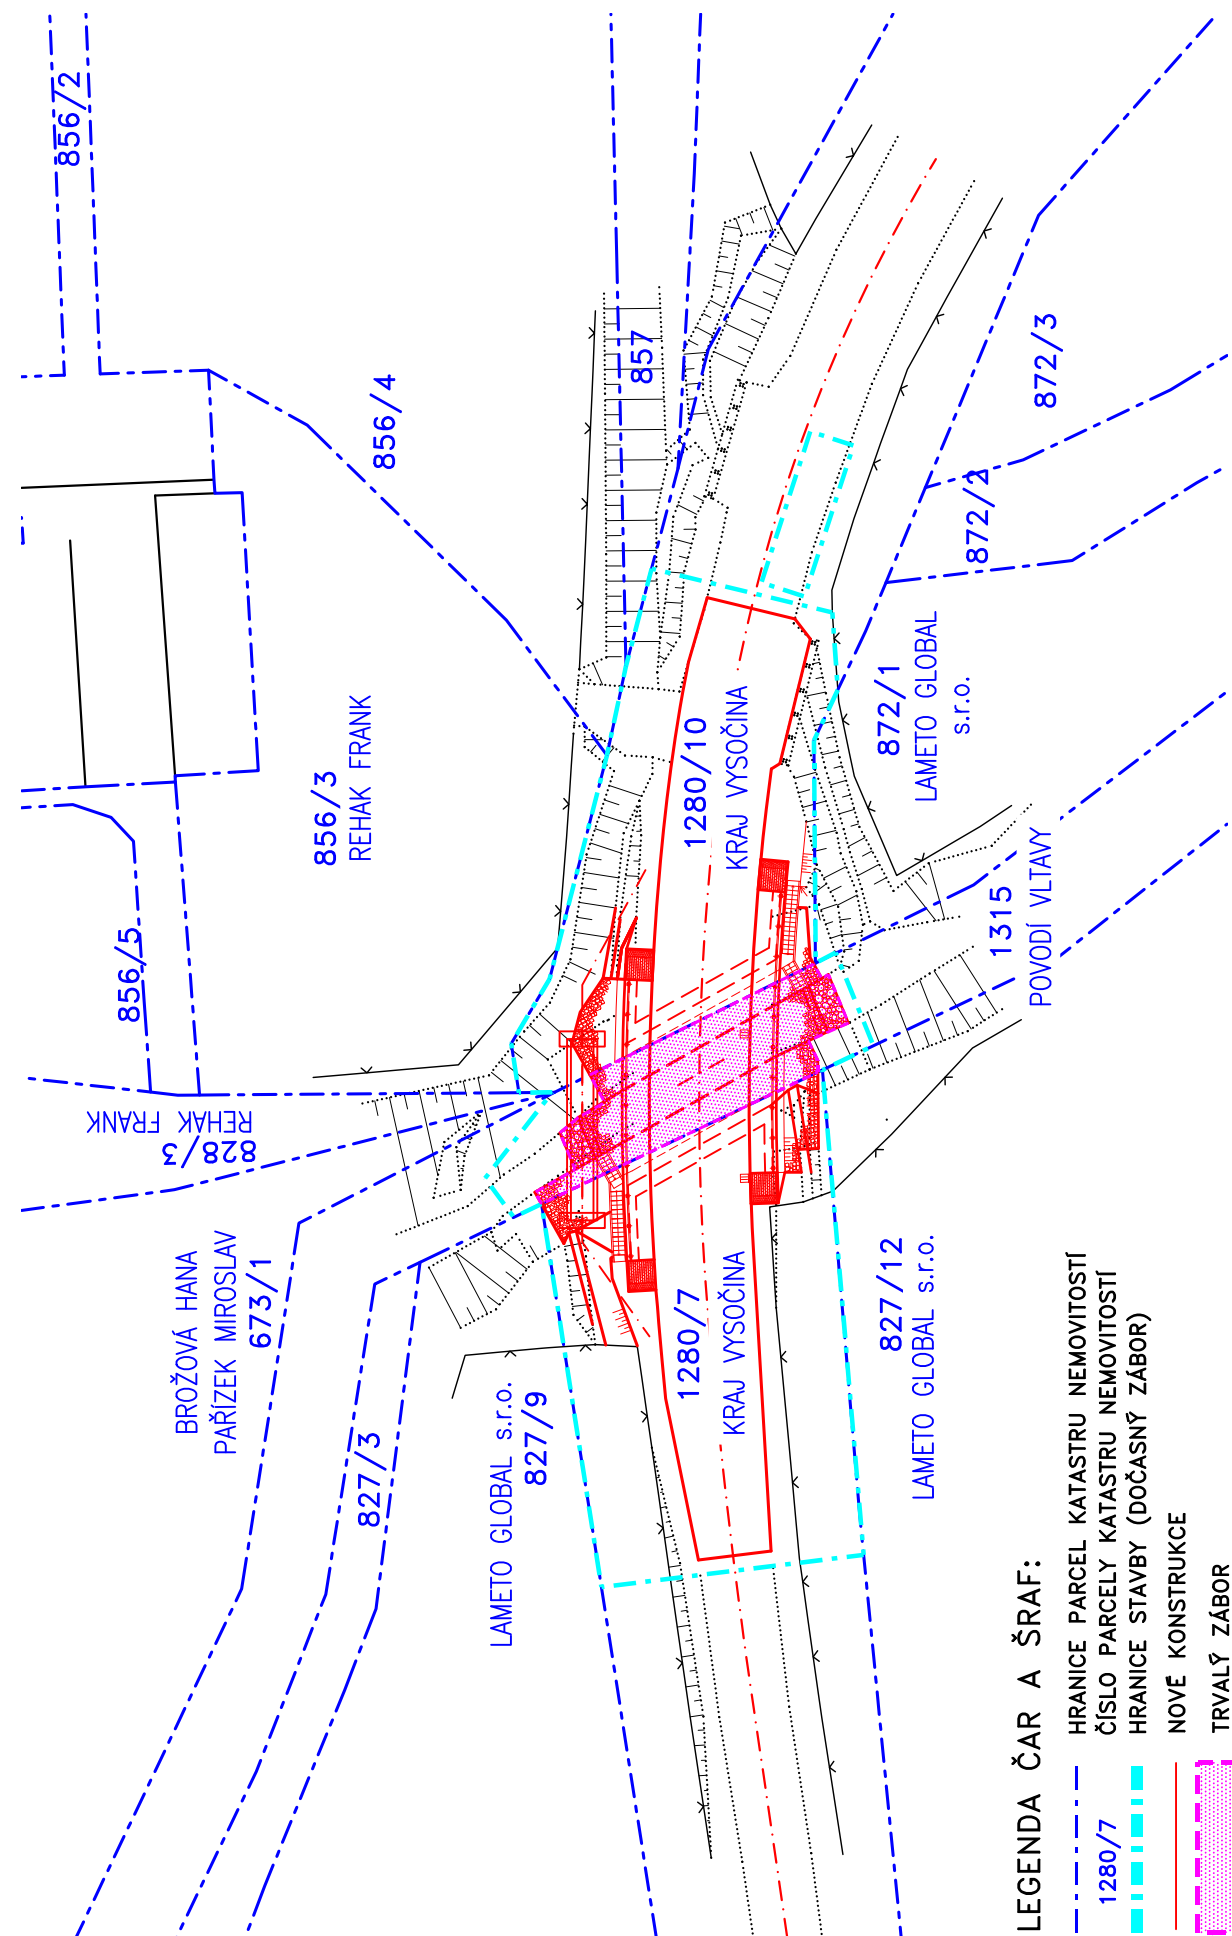
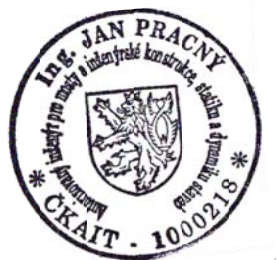

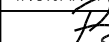

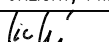


# KATASTRÁLNÍ SITUACE 1:500



VÝŠKOVÝ SYSTÉM: Bpv  
SOUŘADNICOVÝ SYSTÉM: S-JTSK



VEDOUcí PROJEKTANT	ZODPOV.PROJEKTANT	VYPRACOVAL	KONTROLOVAL	<div>Výše: 23 624 00, BRNO</div> <div><div>D</div><div>projekt</div><div>Ing. JAN PRACNÝ</div></div> <div>tel.-fax 541260788</div>	
ING.JAN PRACNÝ	ING.JAN PRACNÝ	ING.LIBOR PUKLICKÝ, Ph.D.	ING.LADISLAV ŠTĚPÁNEK		
					
OBJEDNATEL: KRAJSKÁ SPRÁVA A ÚDRŽBA SILNIC VYSOČINY		KRAJ: KRAJ VYSOČINA			
III/1361 Panské Mlýny, most ev. č. 1361-2				DATUM	06/2025
				FORMÁT	2A4
				ÚČEL	PDPS
				MĚŘÍTKO	1:500
				Panske mlyny/ C3_Sit.dwg	
KATASTRÁLNÍ SITUACE				ČÍSLO PARÉ	ČÍSLO VÝKRESU
					C2