


PŮDORYS 1:100

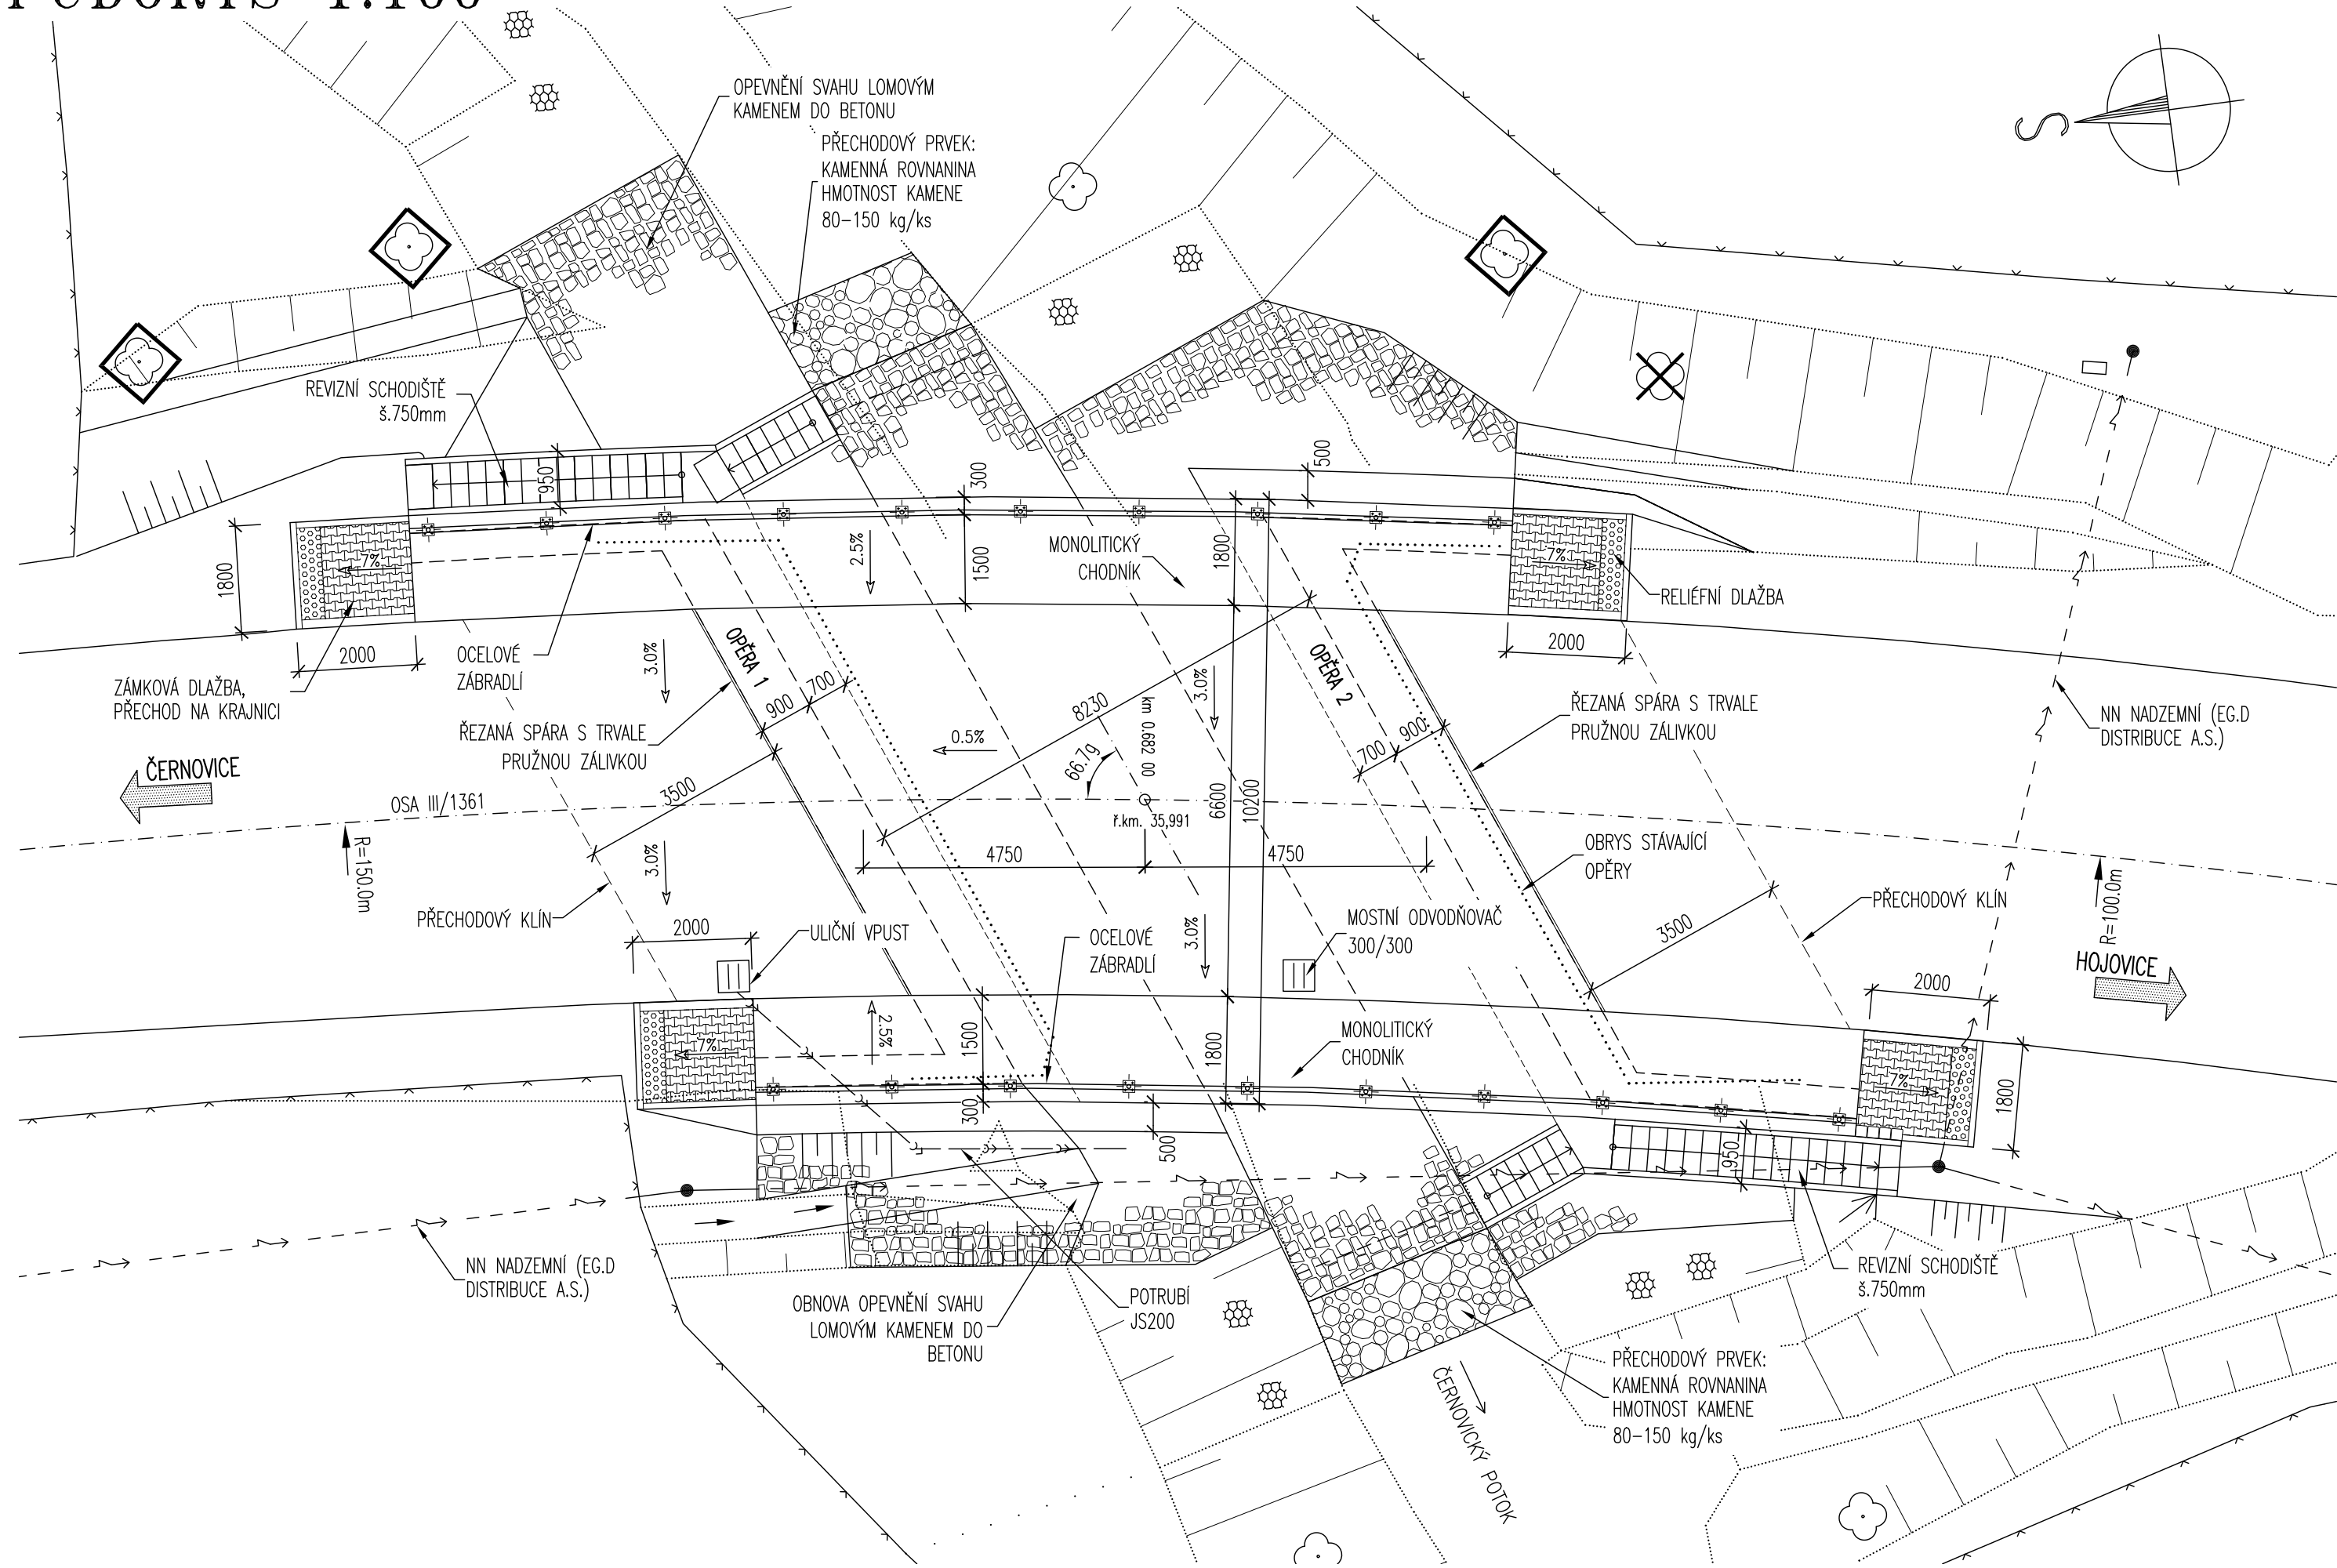

LEGENDA ČAR

STÁVAJÍCÍ STAV

LEGENDA SÍTÍ

VZDUŠNÉ VEDENÍ NN (EG.D Distribuce, a.s.)

- KÁCENÍ STROMŮ
- OCHRANA STROMŮ

S0201
Most

VÝŠKOVÝ SYSTÉM: Bpv
SOUŘADNICOVÝ SYSTÉM: S-JTSK

VEDOUCÍ PROJEKTANT	ZODPOV.PROJEKTANT	VYPRACOVAL	KONTROLOVAL	<div><div>Výše: 23 624 00, BRNO</div><div><div><div><div><div></div><div>projekce</div></div><div>Ing. JAN PRACNÝ</div><div><div>tel-fax 541260788</div></div></div></div></div></div>	
ING.JAN PRACNÝ	ING.JAN PRACNÝ	ING.LIBOR PUKLICKÝ, Ph.D.	ING.LADISLAV ŠTĚPÁNEK		
OBJEDNATEL: KRAJSKÁ SPRÁVA A ÚDRŽBA SILNIC VYSOČINY		KRAJ: KRAJ VYSOČINA		DATUM	06/2025
III/1361 Panské Mlýny, most ev. č. 1361-2				FORMÁT	8A4
				ŮČEL	PDPS
				MĚŘÍTKO	1:100
				Panske mlyny/C3_Sit.dwg	
PŮDORYS				ČÍSLO PARÉ	ČÍSLO VÝKRESU
					201.2

