

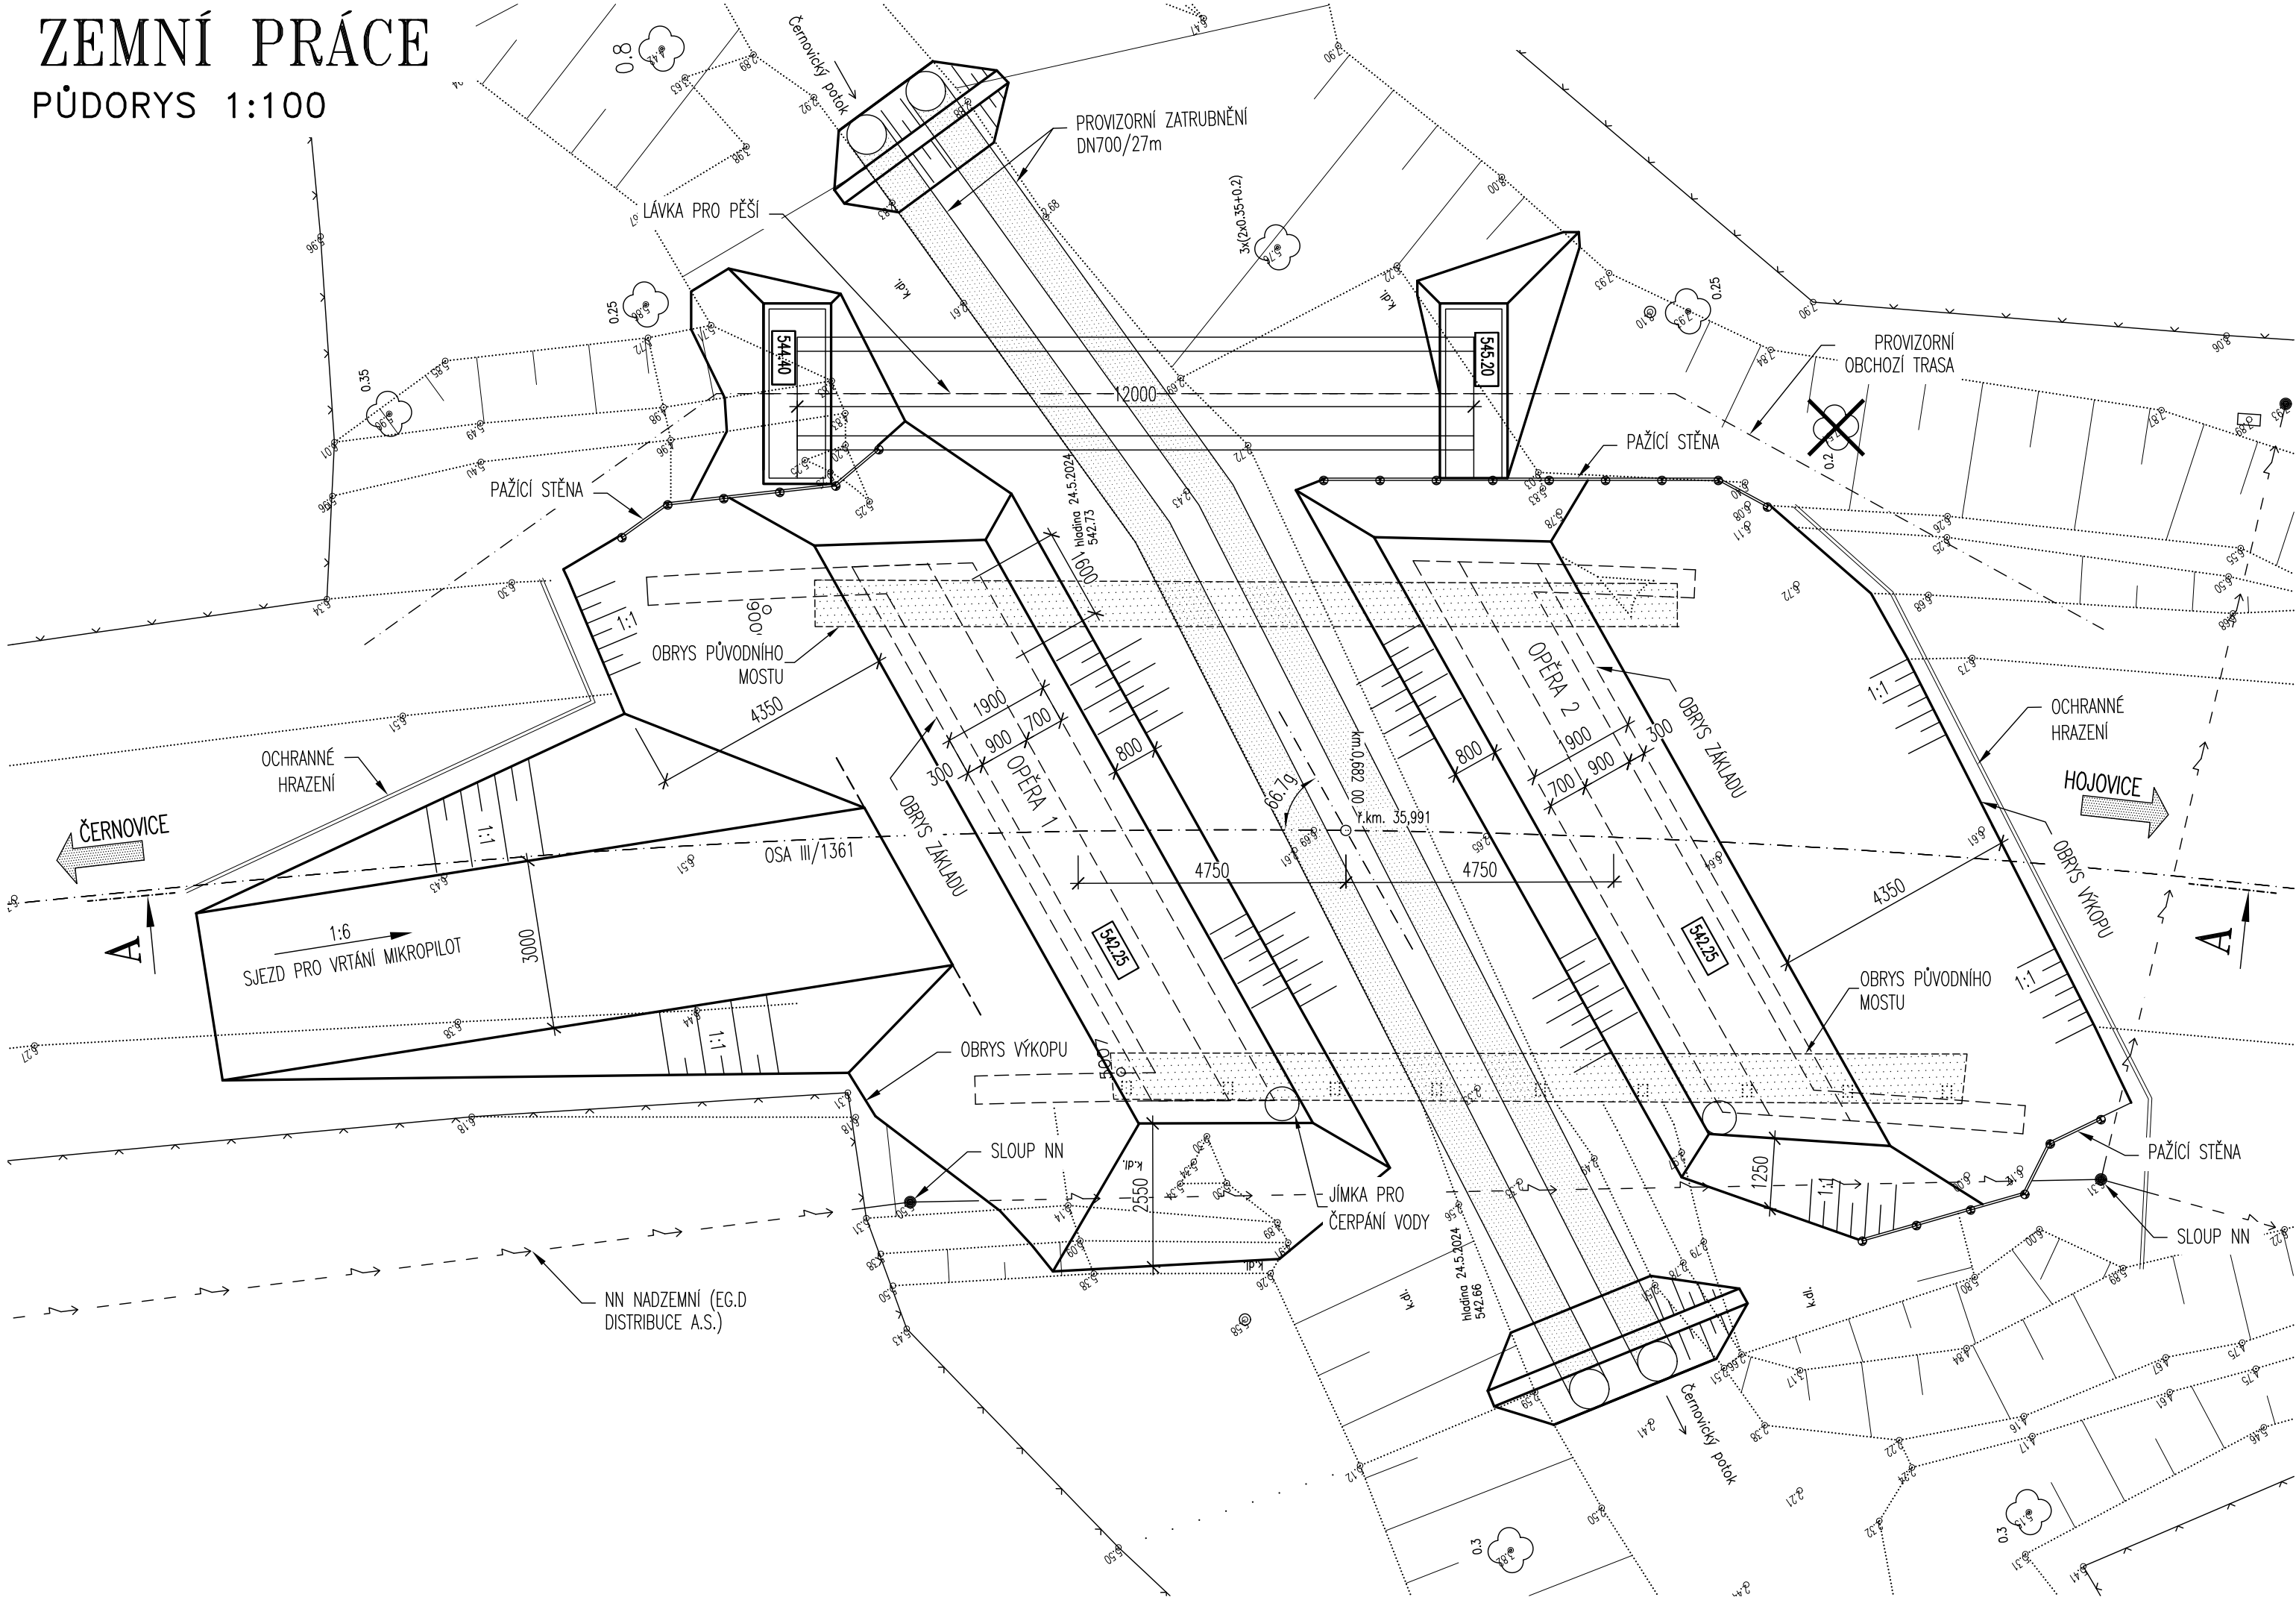


ZEMNÍ PRÁCE  
PŮDORYS 1:100

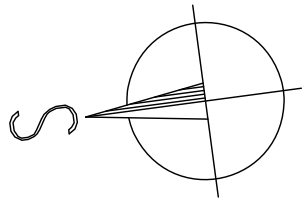

ŘEZ A-A  
1:50

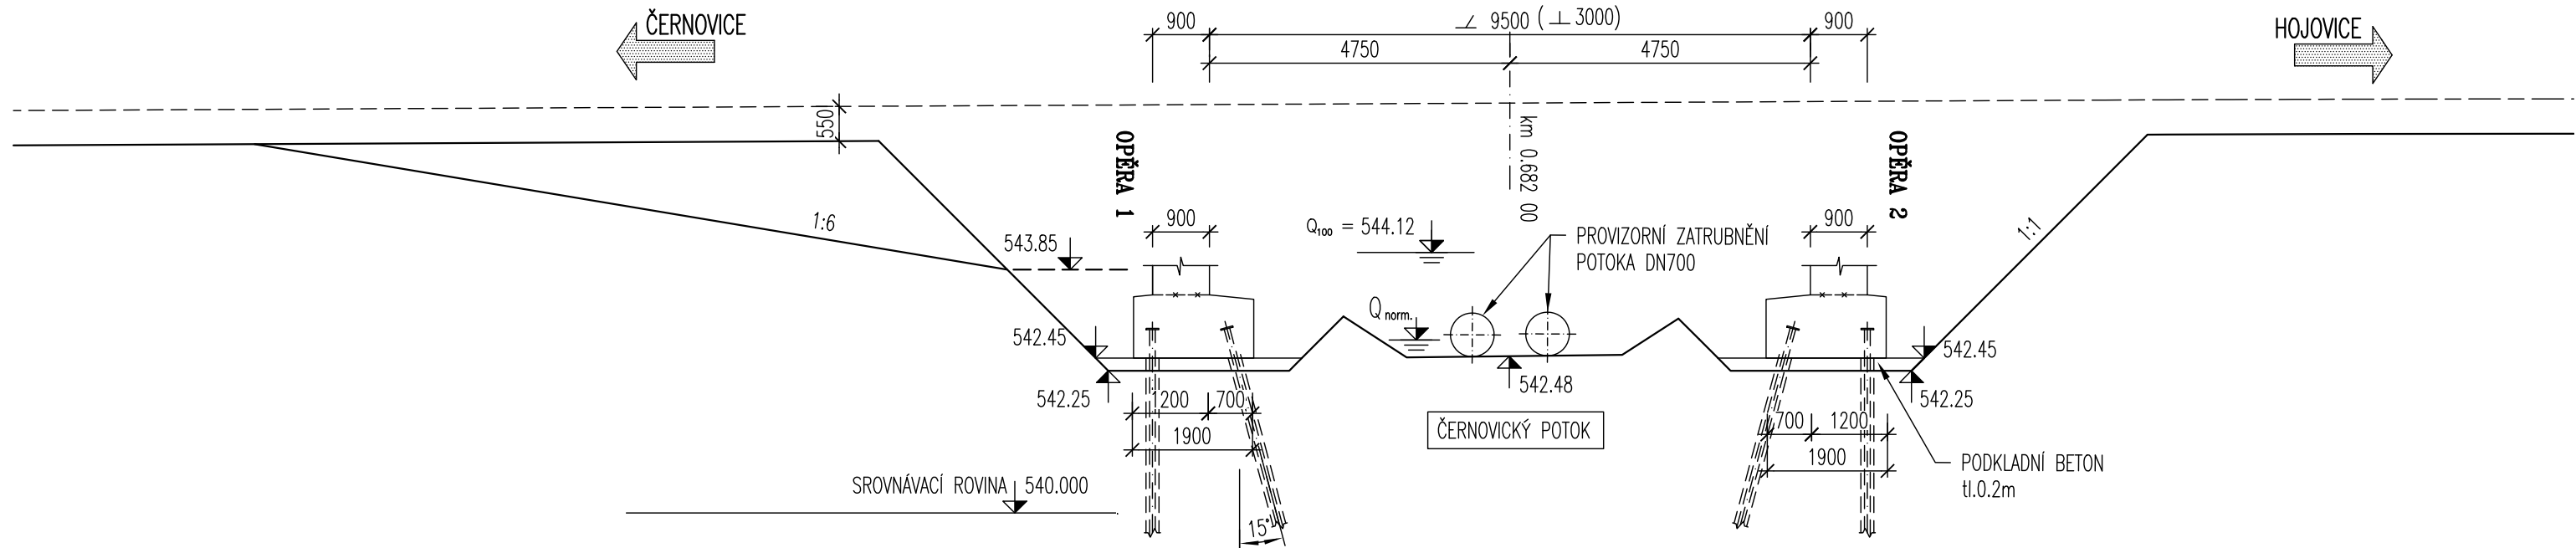

LEGENDA ČAR  
STÁVAJÍCÍ STAV

LEGENDA SÍTÍ  
VZDUŠNÉ VEDENÍ NN (EG.D Distribuce, a.s.)

- ☒ KÁCENÍ STROMŮ  
☐ OCHRANA STROMŮ

S0201  
Most

VÝŠKOVÝ SYSTÉM: Bpv  
SOUŘADNICOVÝ SYSTÉM: S-JTSK

VEDOUCÍ PROJEKTANT ING. JAN PRACNÝ <i>PS</i>	ZODPOV. PROJEKTANT ING. JAN PRACNÝ <i>PS</i>	VYPRACOVAL ING. LIBOR PUKLICKÝ, Ph.D. <i>Puklický</i>	KONTROLOVAL ING. LADISLAV ŠTĚPÁNEK <i>Štěpánek</i>	<div><div>D</div><div>projekte</div><div>Ing. JAN PRACNÝ</div></div> <div>VÝKRES 624 01, BRNO tel.-fax 541260768</div>
OBJEDNATEL: KRAJSKÁ SPRÁVA A ÚDRŽBA SILNIC VYSOČINY KRAJ: KRAJ VYSOČINA			DATUM 06/2025	
III/1361 Panské Mlýny, most ev. č. 1361-2			FORMÁT 6A4	
			ČÍSLO VÝKRESU 201.5	
ZEMNÍ PRÁCE			ČÍSLO PARÉ	ČÍSLO VÝKRESU 201.5

