



POHLED ZÁPADNÍ

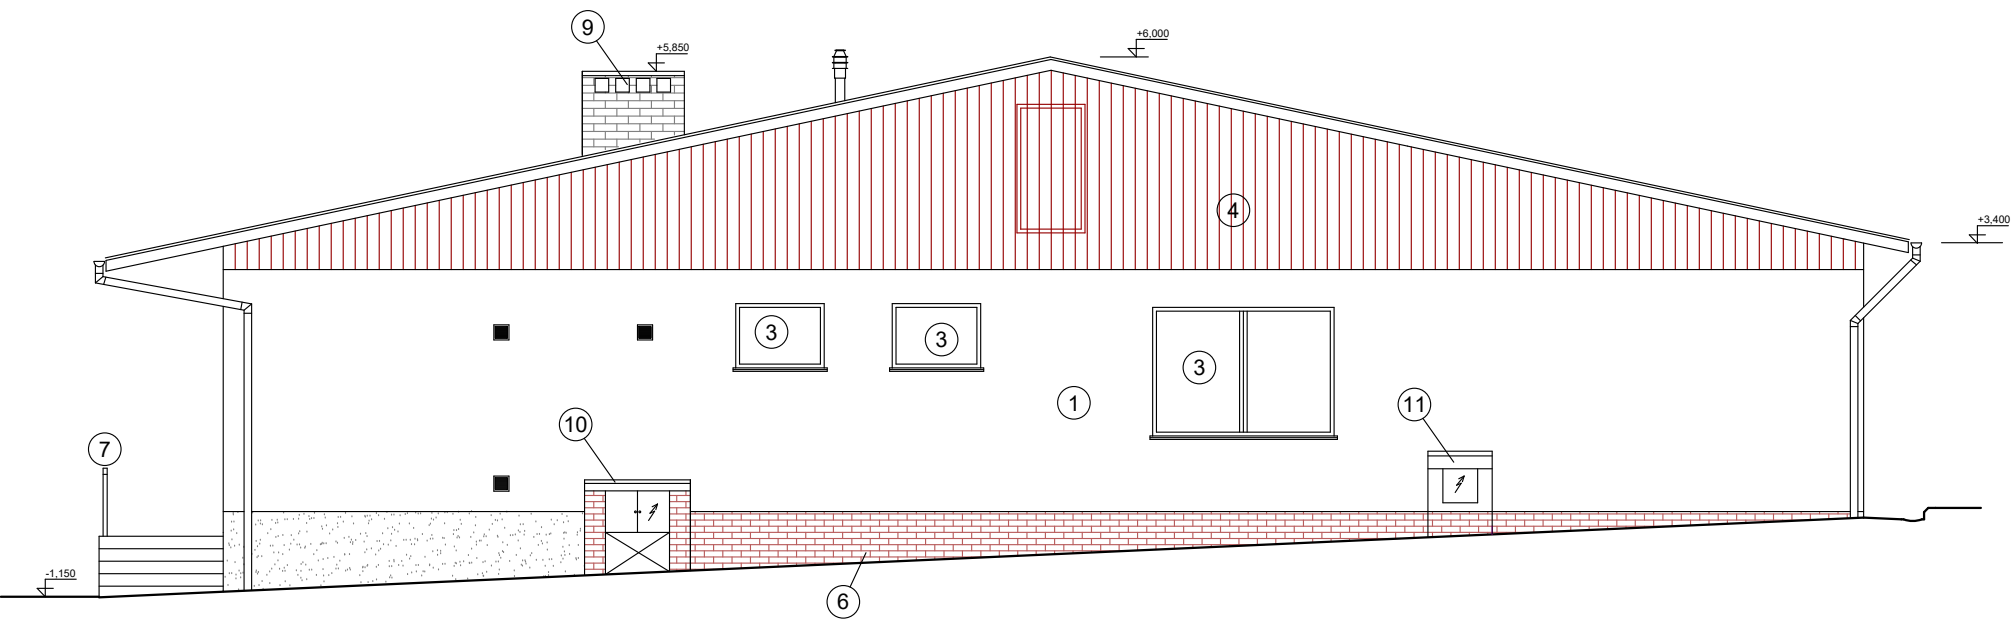

POHLED VÝCHODNÍ

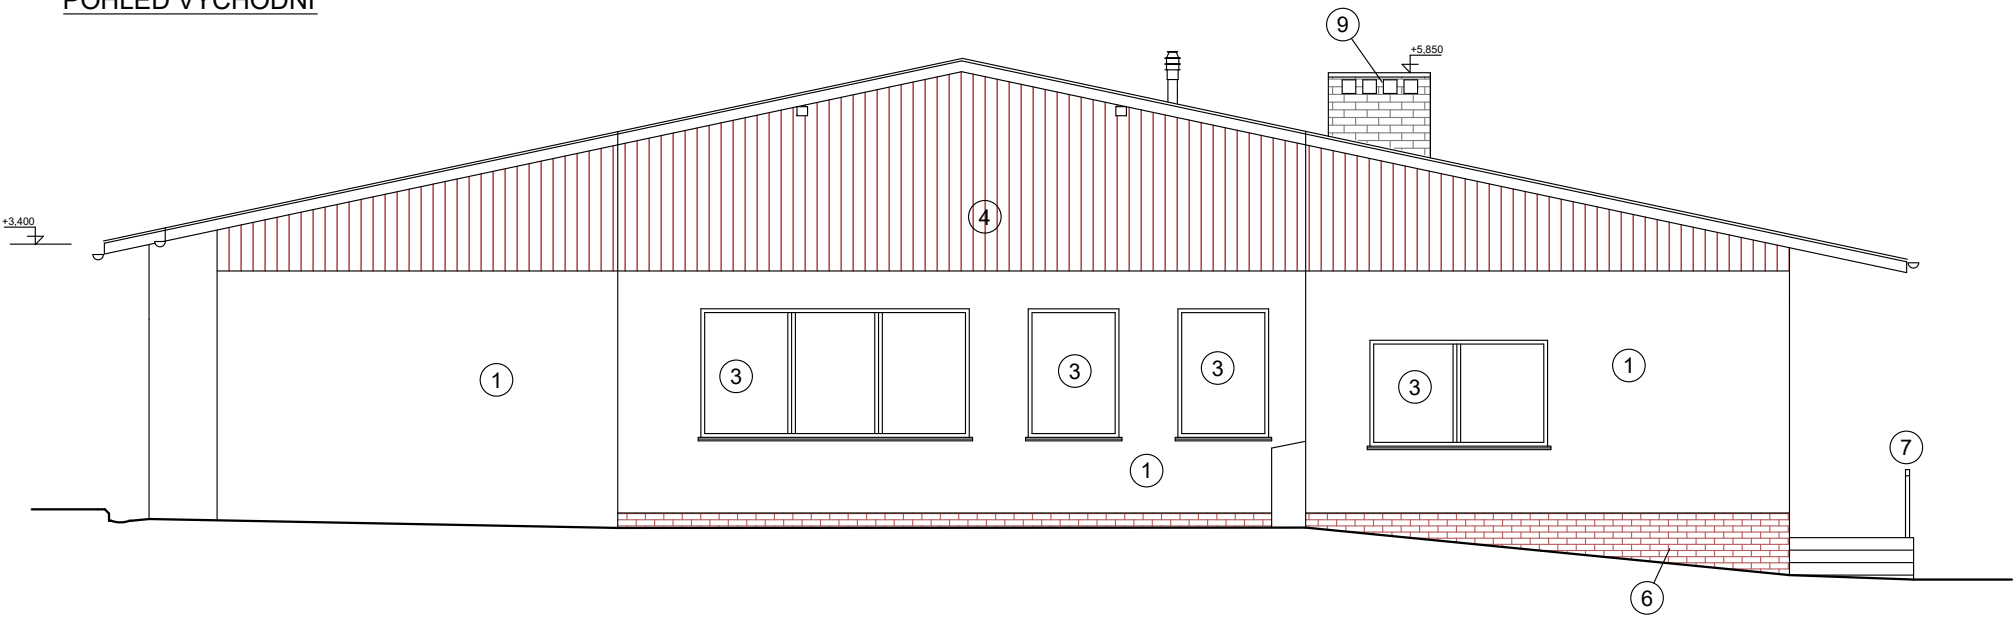

LEGENDA PRVKŮ

- ① Stávající omítka - Brizolit
- ② Stávající dřevěné dveře - DEMONTOVAT
- ③ Stávající plastové okna - DEMONTOVAT
- ④ Stávající dřevěné palubkové obložení - DEMONTOVAT
- ⑤ Stávající plechová krytina, hromosvod, dešťové svody - DEMONTOVAT
- ⑥ Stávající obložení soklu - Kabřinec - DEMONTOVAT
- ⑦ Stávající ocelové zábradlí rampy - DEMONTOVAT
- ⑧ Stávající omítku rampy - OSEKAT
- ⑨ Stávající komín - UBOURAT NA ÚROVEŇ PODLAHY PŮDY
- ⑩ Stávající oplechování el. pilíře - DEMONTOVAT
- ⑪ Stávající el. pilíř - UBOURAT (ZRUŠIT)

ZODP.PROJEKTANT	PROJEKTANT	KRESLIL	KONTROLOVAL	Filip Marek projektová činnost ve výstavbě Brněnská 326/34, Žďar nad Sázavou IČO 72464372 mobil.777 126 995 e-mail:marek@stavprojekt.cz www.stavprojekt.cz	
Filip Marek	Filip Marek	HP 450 C	Filip Marek		
F.Marek	F.Marek		F.Marek		
INVESTOR	Kraj Vysočina , Žižkova 57 , Jihlava			FORMÁT 8 A4	
MÍSTO STAVBY	Petrovice u Nového Města na Moravě				
Střední odborná škola Nové Město na Moravě REKONSTRUKCE VÝDEJNY JÍDEL A SVAŘOVNY SO 01 - VÝDEJNA JÍDEL				DATUM	9/2025
				ÚČEL	DPS
				MĚŘÍTKO	1:100
OBSAH: SO 01 JÍDELNA - STAVEBNÍ ÚPRAVY				Č.ZAKÁZKY	15/2025
POHLED - STÁVAJÍCÍ STAV				ČÍSLO KOPIE	ČÍSLO VÝKRESU
					04