



POHLED ZÁPADNÍ

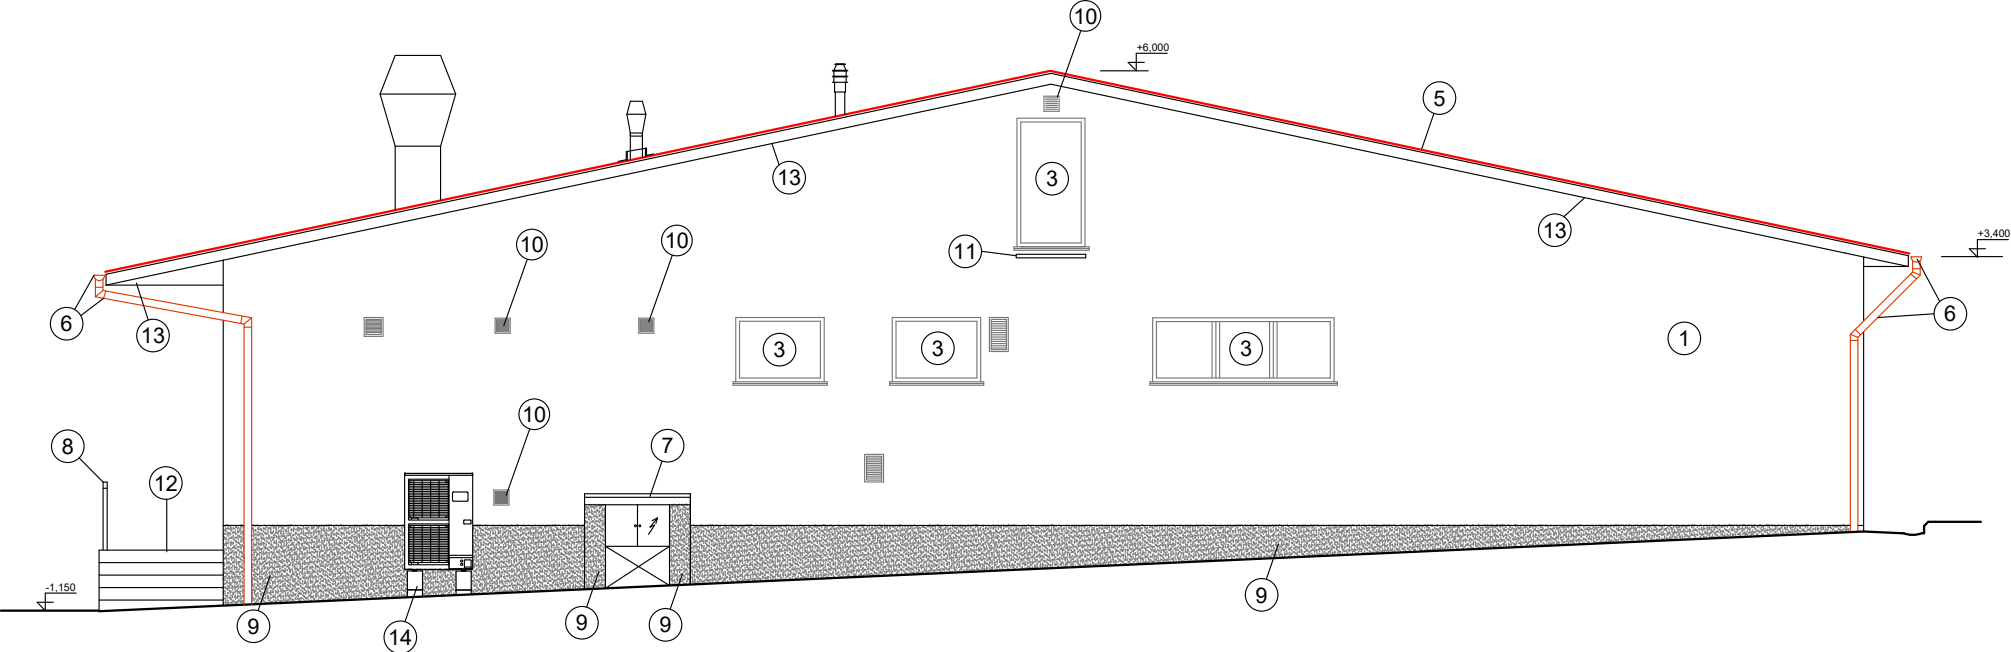

POHLED VÝCHODNÍ

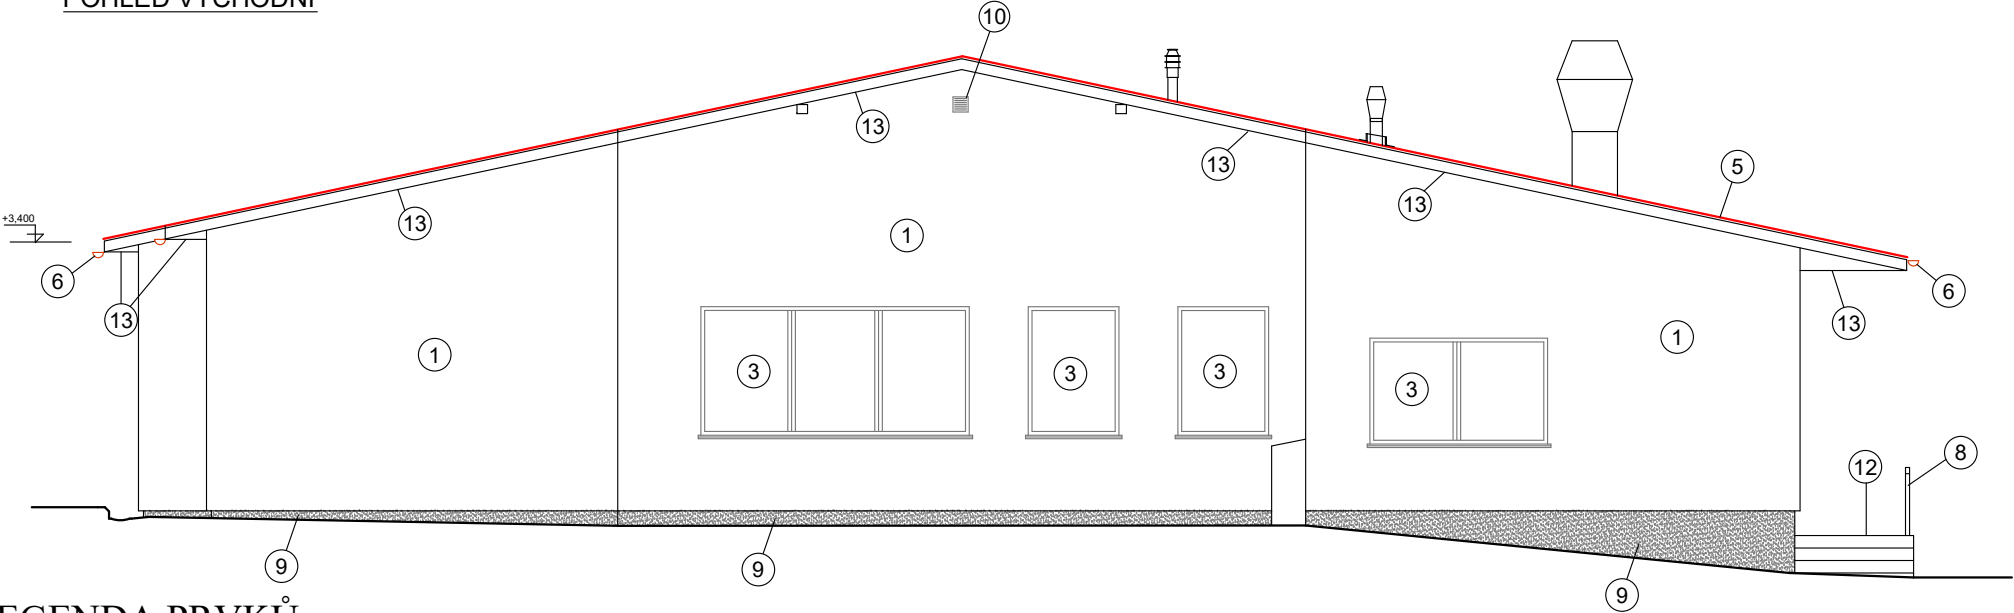

LEGENDA PRVKŮ

- ① Vnější silikonová probarvená omítka, zrnitost 1.5mm, barva světle šedobéžová (např. BAUMIT 0016) světleoranžový nátěr
- ② Nové plastové dveře - barva šedá (šedohnědá RAL 7039)
- ③ Nová plastová okna - barva šedá (šedohnědá RAL 7039)
- ④ Nové hliníkové dveře- barva šedá (šedohnědá RAL 7039)
- ⑤ Nová střešní krytina - profilovaná plechová, barevné provedení červená RAL bude upřesněna dle vzorníku
- ⑥ Nové okapy a svody - barevné provedení červená RAL bude upřesněna dle vzorníku
- ⑦ Nová plechová stříška , nový plechový přední kryt el. pilíře, nový nátěr dvířek - vše barevné provedení šedé
- ⑧ Nové ocelové demontovatelné zábradlí v.1000mm nad rampou, žárově zinkováno
- ⑨ Sokl - marmorit v barevném provedení šedé (např. BAUMIT MosaikTop M330 Elbus)
- ⑩ Nerezová fasádní větrací mřížka (provětrávání půdního prostoru , větrání skladu)
- ⑪ Opěra žebříku , ocel. pásovina tl.15mm, žárově zinkovaná, kotveno skrze zateplení do zdiva
- ⑫ Nová keramická dlažba nalepena do flexibilního mrazuvzdorného lepidla obložení schodiště (první a poslední schod barevně odlišen - tmavý)
- ⑬ Nové podbití střechy , deska fasádní materiál vlákno cement probarvený do hmoty, broušený, šedy (např.Swisspearl Patina P050 Graphite)
- ⑭ Nový základ pod kondenzační jednotku VZT. Provedeno z bet. tvárnice ztraceného bednění rozteč provést dle výrobce jednotky. Hloubka základu od terénu -1,10m

ZODP.PROJEKTANT	PROJEKTANT	KRESLIL	KONTOLOVAL	Filip Marek projektová činnost ve výstavbě Brněnská 326/34, Ždár nad Sázavou IČO 72464372 mobil.777 126 995 e-mail:marek@stavprojekt.cz www.stavprojekt.cz	
Filip Marek	Filip Marek	HP 450 C	Filip Marek		
F.Marek	F.Marek		F.Marek		
INVESTOR	Kraj Vysočina , Žižkova 57 , Jihlava			FORMÁT 8 A4	
MÍSTO STAVBY	Petrovice u Nového Města na Moravě				
Střední odborná škola Nové Město na Moravě REKONSTRUKCE VÝDEJNY JÍDEL A SVAŘOVNY SO 01 - VÝDEJNA JÍDEL				DATUM	9/2025
				ÚČEL	DPS
				MĚŘÍTKO	1:100
OBSAH: SO 01 JÍDELNA - STAVEBNÍ ÚPRAVY				Č.ZAKÁZKY	15/2025
POHLED - NOVÝ STAV				ČÍSLO KOPIE	ČÍSLO VÝKRESU
					10