



SCHÉMA VNITŘNÍCH SLABOPROUDÝCH ROZVODŮ

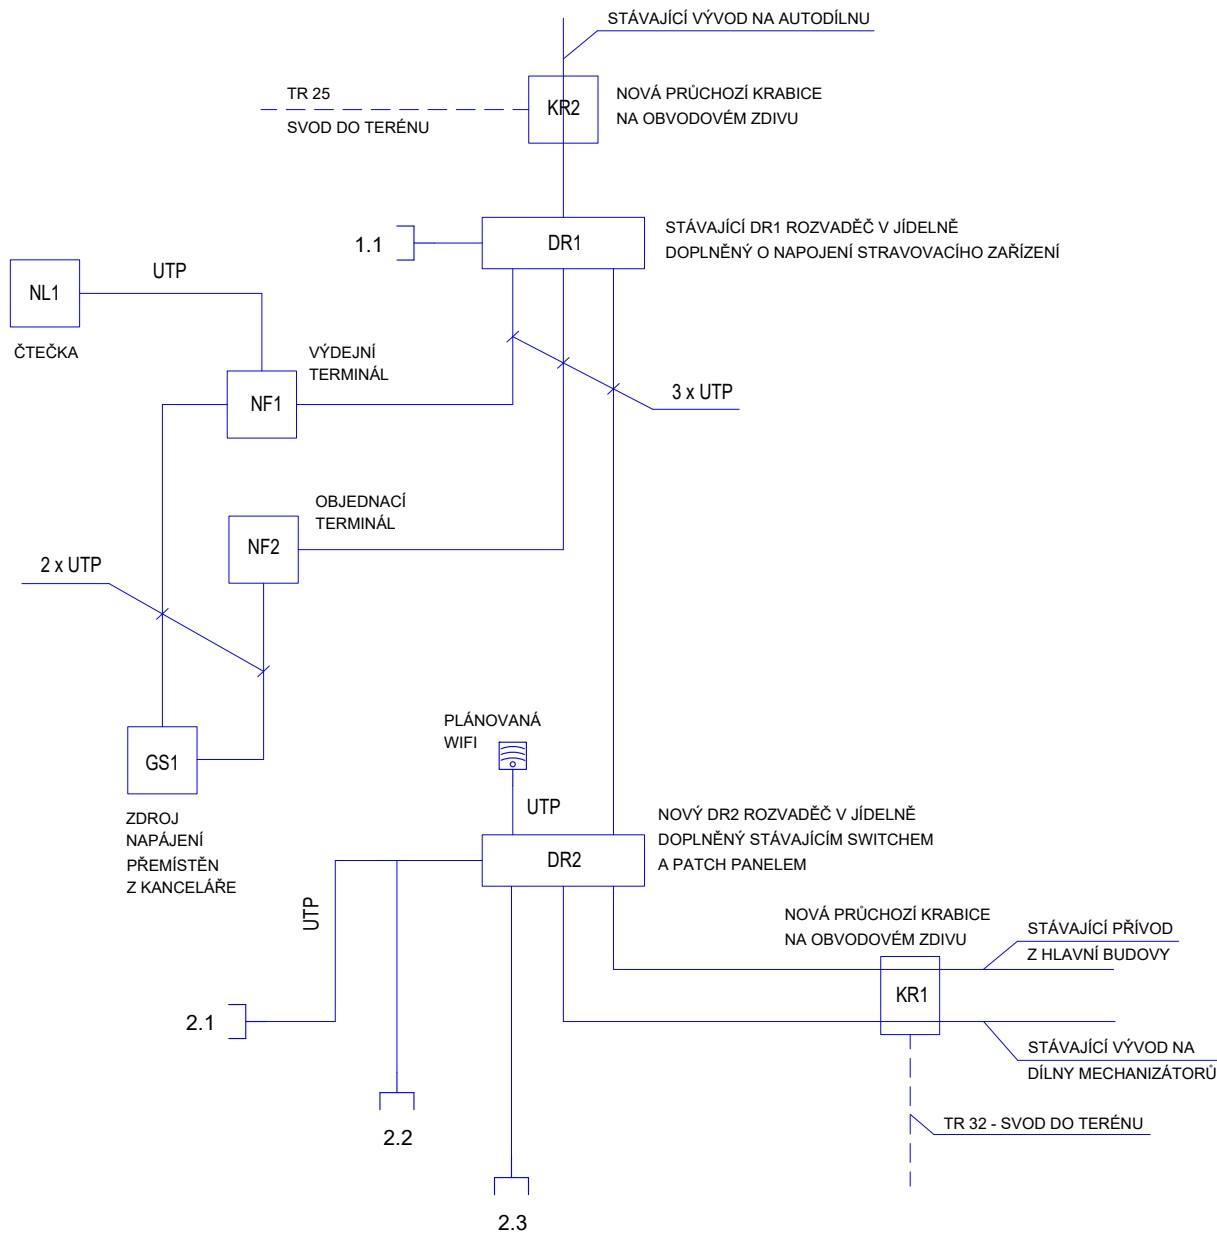

VNITŘNÍ I VENKOVNÍ TERMOSTATY POUŽITÝ STÁVAJÍCÍ. EL. ROZVODY ULOŽENY V KOVOVÉM ŽLABU POD PODHLEDEM SE SVODY K NAPÁJENÝM ZAŘÍZENÍM V TRUBKÁCH POD OMÍTKOU. PŘI VSTUPU VENKOVNÍCH ROZVODŮ DO OBJEKTU MUSÍ BÝT PROVEDENA SMÝČKA, ABY BYLO ZABRÁNĚNO ZATĚKÁNÍ VODY DO ODBOČOVACÍCH KRABIC PO PŘÍVODNÍM KABELU. ROZVOD STRAVOVACÍHO ZAŘÍZENÍ PROVEDEN KABELEM UTP CAT5, PC SÍŤ KABELEM CAT6

PODROBNÝ POPIS VOZ TECHNICKÁ ZPRÁVA

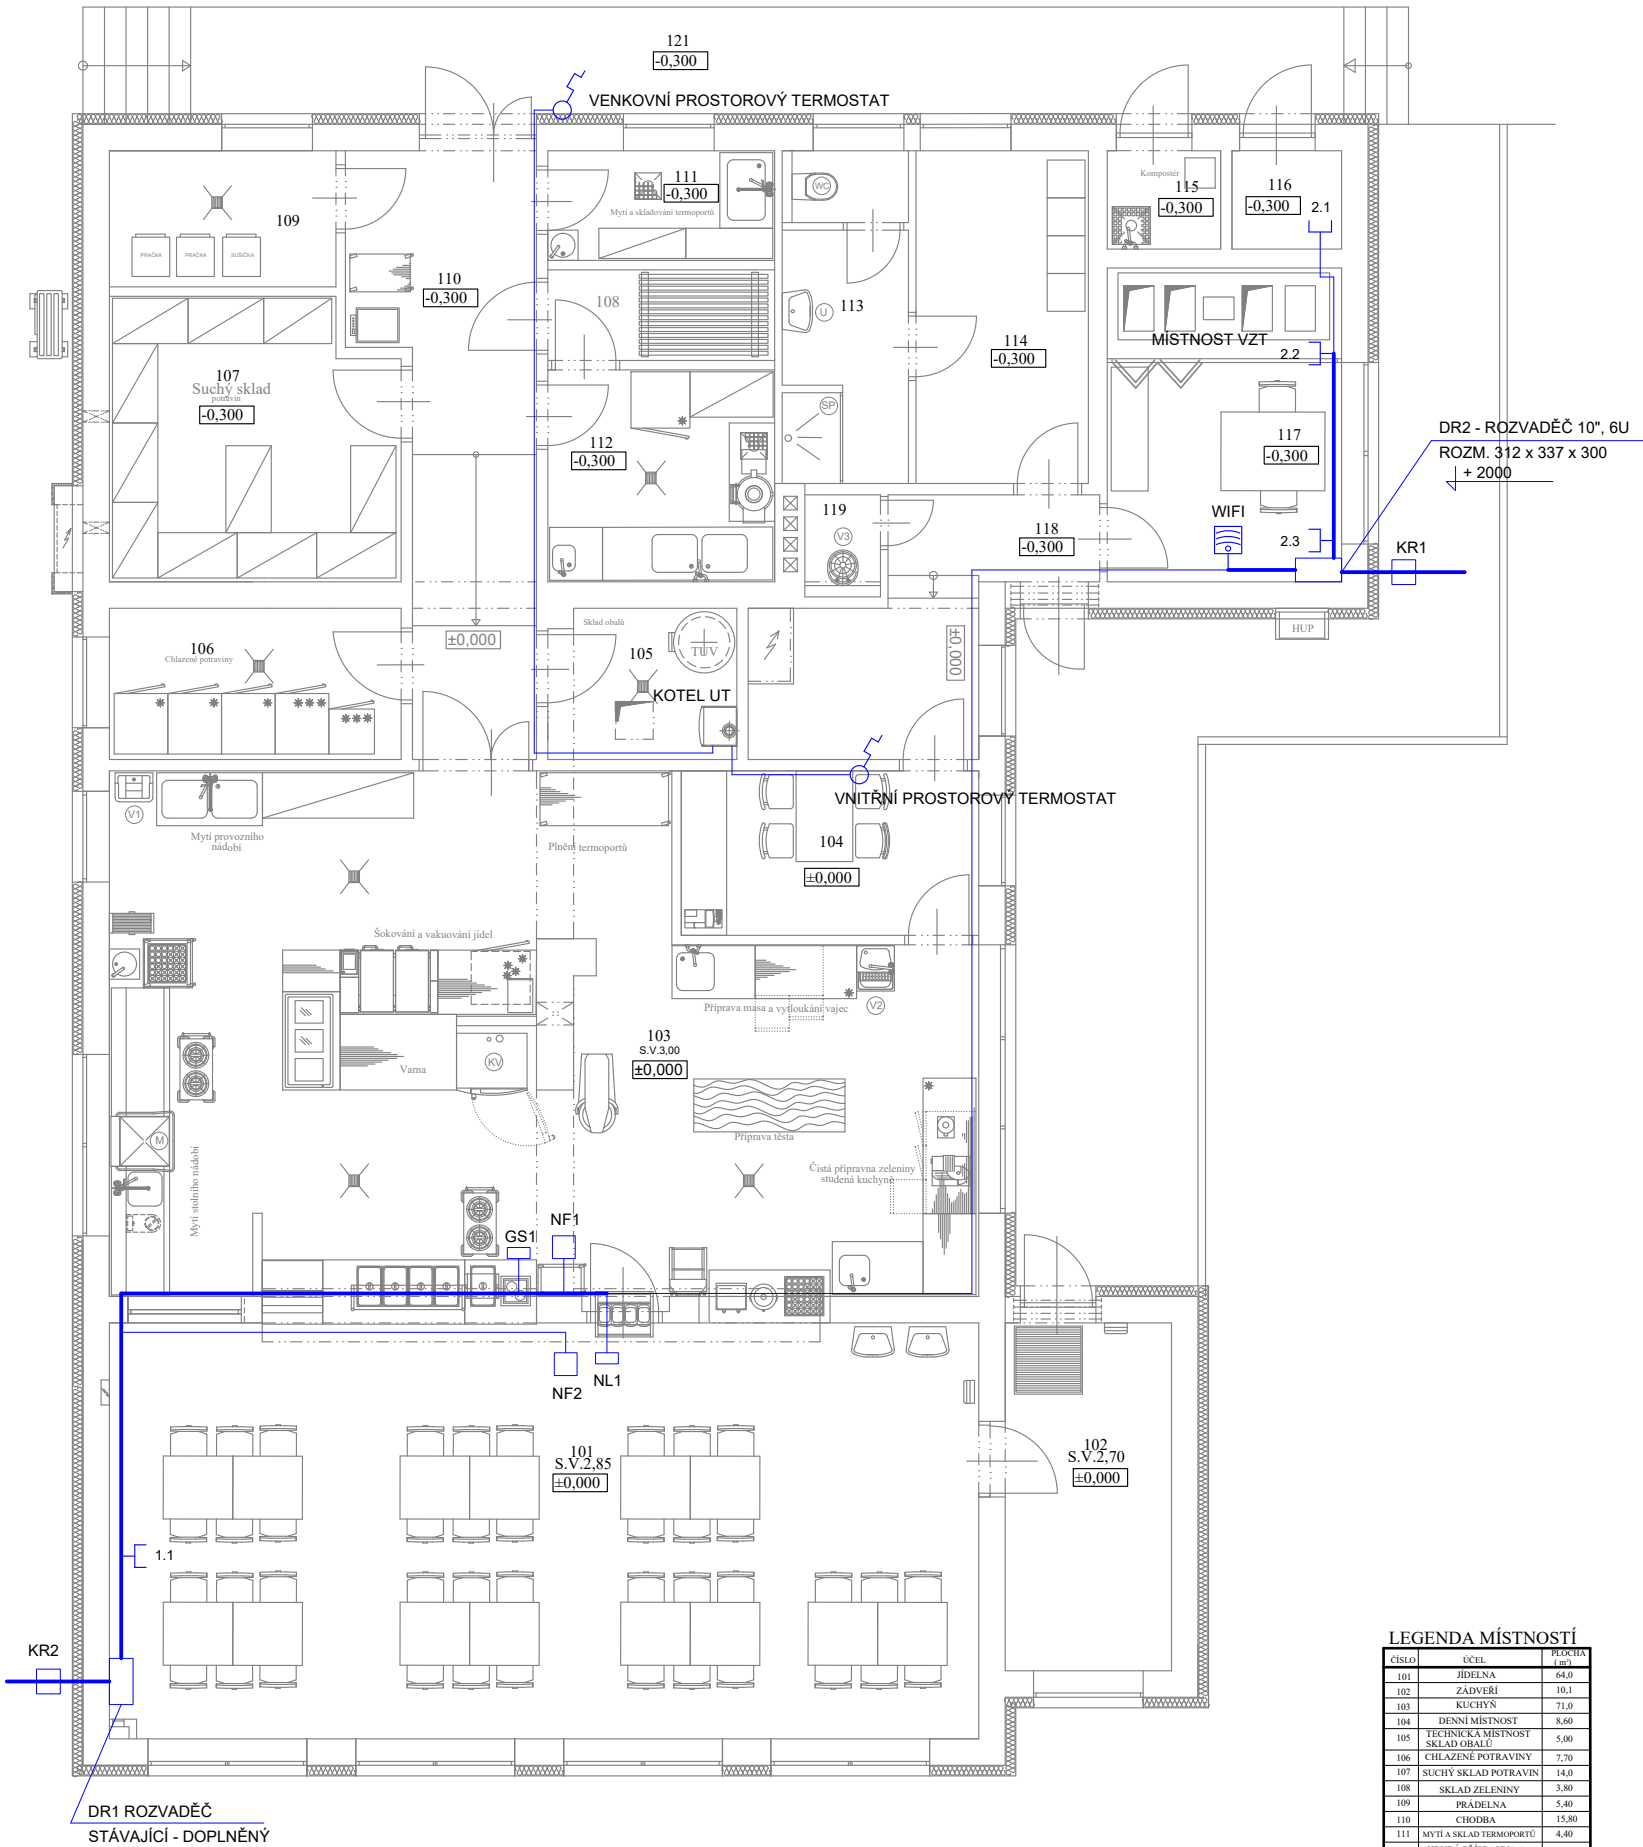

LEGENDA MÍSTNOSTÍ		
ČÍSLO	ÚČEL	PLOCHA (m²)
101	JÍDELNA	64,0
102	ZADVĚŘ	10,1
103	KUCHYŇ	71,0
104	DENNÍ MÍSTNOST	8,60
105	TECHNICKÁ MÍSTNOST	5,00
106	SKLAD OBALŮ	7,70
107	SUCHÝ SKLAD POTRAVIN	14,0
108	SKLAD ZELENINY	3,80
109	PRÁDELNA	5,40
110	CHODBA	15,80
111	MYTÍ A SKLAD THERMOPORTŮ	4,40
112	HRUBÁ PŘÍPRAVA A SKLAD ZELENINY	8,40
113	SOC. ZAŘÍZENÍ ŽENY	7,40
114	ŠATNA	10,0
115	KOMPOSTÉR	2,20
116	RANNÍ PĚČIVO	2,20
117	KANCELÁŘ	9,00
117a	VZDUCHOTECHNIKA	3,75
118	CHODBA	9,75
119	ÚKLIDOVÁ MÍSTNOST	1,15
120	RAMPA	27,2

ZODP.PROJEKTANT	PROJEKTANT	KRESLIL	KONTROLOVAL	Jaroslav Novotný Brodská 1837/6, Žďár nad Sázavou IČO 185 35 381	
Jaroslav Novotný	Jaroslav Novotný	Jaroslav Novotný	Jaroslav Novotný		
J.Novotný	J.Novotný	J.Novotný	J.Novotný		
INVESTOR	Kraj Vysočina , Žižkova 1882/57 , 586 01 Jihlava			FORMÁT	8 A4
MÍSTO STAVBY	Petrovice u Nového Města na Moravě			DATUM	9/2025
Střední odborná škola Nové Město na Moravě REKONSTRUKCE VÝDEJNY JÍDEL A SVAŘOVNY SO 01 - VÝDEJNA JÍDEL				ÚČEL	DPS
				MĚŘITKO	1:100
				Č.ZAKÁZKY	10/2022
OBSAH: D.1.4.4 ELEKTRICKÉ ROZVODY SILNOPROUDÉ				ČÍSLO KOPIE	ČÍSLO VÝKRESU
ELEKTRICKÉ ROZVODY SLABOPROUDÉ					D1.4.4 - E7