



SCHÉMA SVODIDEL

PŮDORYS 1:100

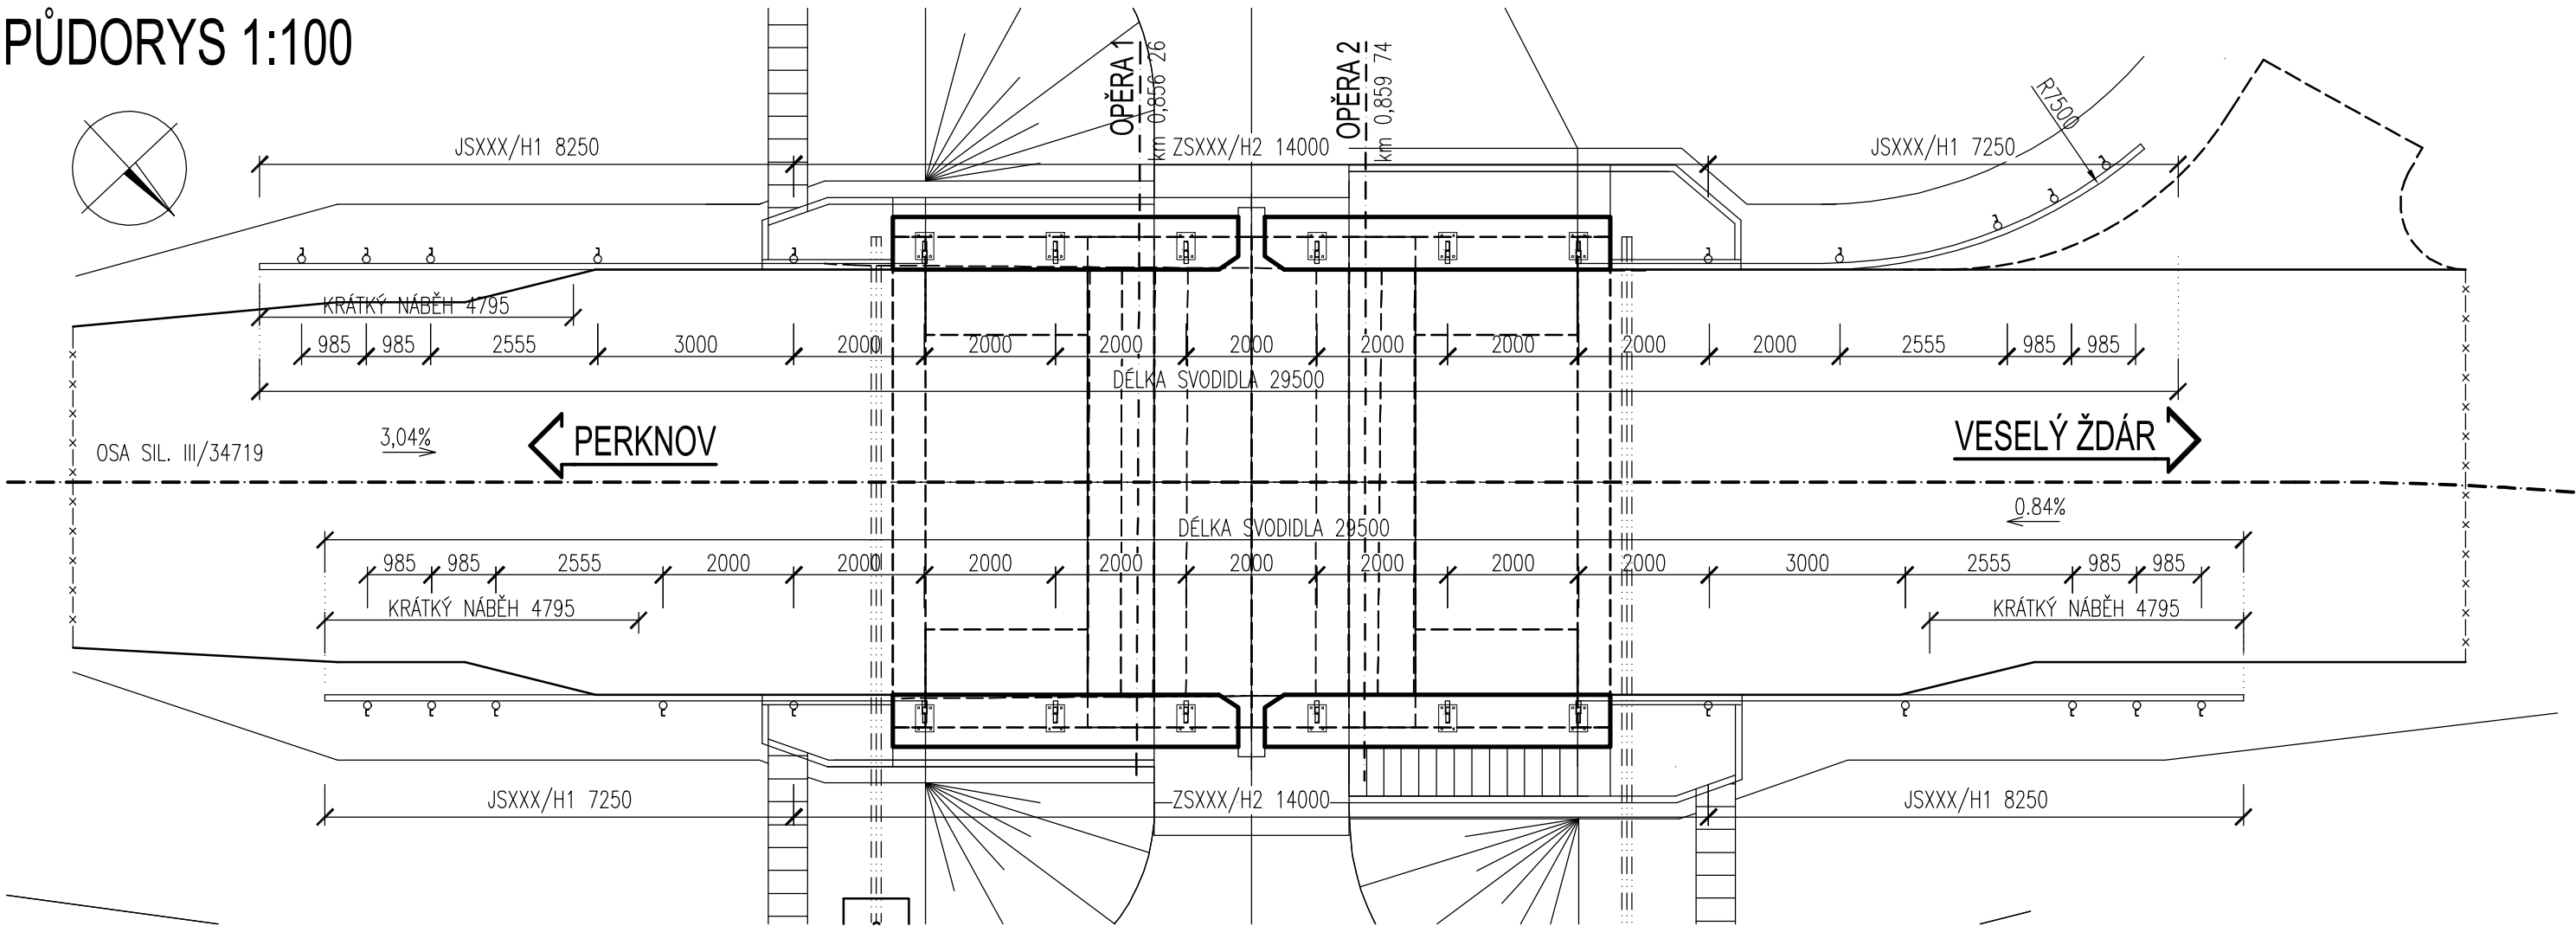


OCEL. ZÁBRAD. MOSTNÍ SVODIDLO M 1:25

MINIMÁLNÍ ÚROVEŇ ZADRŽENÍ H2 (TP114,TP203)

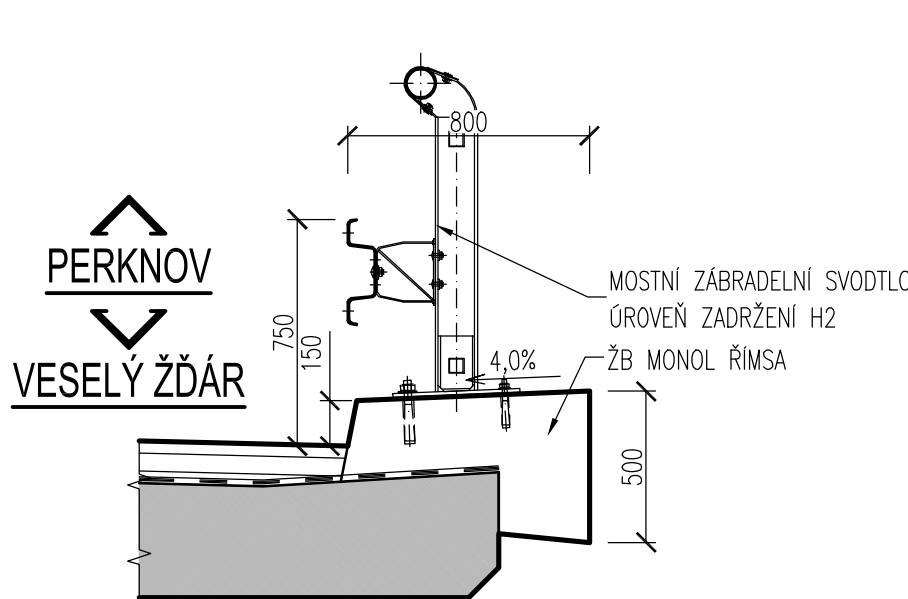

JEDNOSTR. OCEL. SILNIČNÍ SVODIDLO M 1:25

MINIMÁLNÍ ÚROVEŇ ZADRŽENÍ H1 (TP114,TP203)

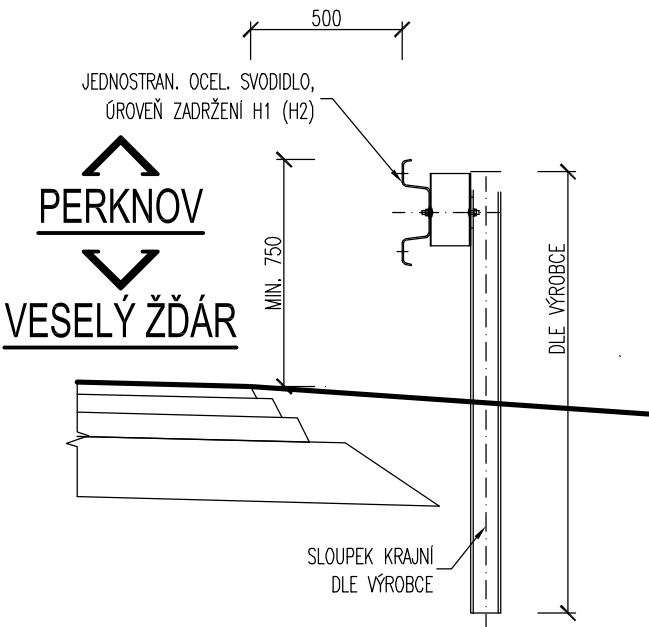

VÝKAZ SVODIDEL

- OCEL. MOSTNÍ ZÁBR. SVODIDLO ZSXXX/H2 2*14,0=28,0 m
- JEDNOSTRAN. SIL. OCEL. SVODIDLO JSXXX/H1 2*16,0=32,0 m

POZNÁMKY:

- JEDNOSTRANNÉ SILNIČNÍ A MOSTNÍ ZÁBRATELNÍ SVODIDLO BUDE PROVEDENO V SOULADU S PLATNÝMI TP A TKP
- NÁVRH A UMÍSTĚNÍ SILNIČNÍCH SVODIDEL BUDE PROVEDENO DLE TP 114 A DLE TP 203
- SMĚROVÉ ODRAZKY BUDOU INTEGROVÁNY DO SVODNICE SVODIDLA
- OCELOVÁ SILNIČNÍ A MOSTNÍ SVODIDLA BUDOU PROVEDENY DLE TKP-SPK KAPITOLA 11
- PROTIKOROZNÍ ÚPRAVA JE NAVRŽENA V SOULADU S TKP 19B, DO KOROZNIHO PROSTŘEDÍ C4+K8 PODROBNOSTI VIZ. TECHNICKÁ ZPRÁVA.

!!! VÝKRES SLOUŽÍ JAKO PODKLAD PRO ZPRACOVÁNÍ REALIZAČNÍ DOKUMENTACE STAVBY (RDS) NEBO VÝROBNĚ TECHNICKÉ DOKUMENTACE (VTD) DLE Směrnice pro dokumentaci staveb pozemních komunikací (schváleno MD s platností od 04/2018). !!!

Souřadnicový systém: S-JTSK
Výškový systém: Bpv

ROAD-TRAFFIC s.r.o.
Husova 220
742 83 Klimkovice
Česká republika

ID schránky: ykpas86
IČ: 099 73 338
DIČ: CZ09973338
email: info@road-traffic.cz
www.road-traffic.cz

Kraj Vysočina
Žitkova 1882/57
586 01 Jihlava

ID schránky: ksab3eu
IČ: 70890749
DIČ: CZ70890749
email: posta@kr-vysocina.cz
www.kr-vysocina.cz

Krajská správa a údržba silnic Vysočiny, příspěvková organizace
Kosovská 1122/16,
586 01 Jihlava

ID schránky: 3qdn8g
IČ: 00090450
DIČ: CZ00090450
email: ksusv@ksusv.cz
www.ksusv.cz

HLAVNÍ INŽENÝR PROJEKTU	doc. Ing. Jan PETRŮ, Ph.D.	JEDNATEL SPOLEČNOSTI	
ZODPOVĚDNÝ PROJEKTANT	VYPRACOVAL	doc. Ing. Jan PETRŮ, Ph.D.	
Ing. Michal Kostecký	Ing. Michal Kostecký	KONTROLOVAL	
KRAJ: VYSOČINA	POVĚŘENÝ OÚ: HAVLÍČKŮV BROD	Ing. Jiří Doležel, Ph.D.	
NÁZEV AKCE:		ČÍSLO ZAKÁZKY	24-015
"REKONSTRUKCE III/34719 PERKNOV - MOST EV.Č.34719-1"		STUPEŇ	PDPS
		DATUM	PROSINEC 2025
STAVEBNÍ OBJEKT:		FORMÁT	4 A4
SO201 Most ev.č. 34719-1		MĚŘITKO	1:100,25
		ČÁST:	ČÍSLO PŘÍLOHY:
PŘÍLOHA:		D.1.2	15
SCHÉMA SVODIDEL			

DOKUMENTACI LZE UŽÍVAT POUZE VE SMYSLU PŘÍSLUŠNÉ SMLOUVY O DÍLO. VÝKRES CI JEHO ČÁST. MUŽE BYT KOPÍROVÁN NEBO JINÝM ZPŮSOBEM ROZŠÍŘOVÁN POUZE PO PŘEDCHOZÍM SOUHLASU ROAD-TRAFFIC s.r.o.