
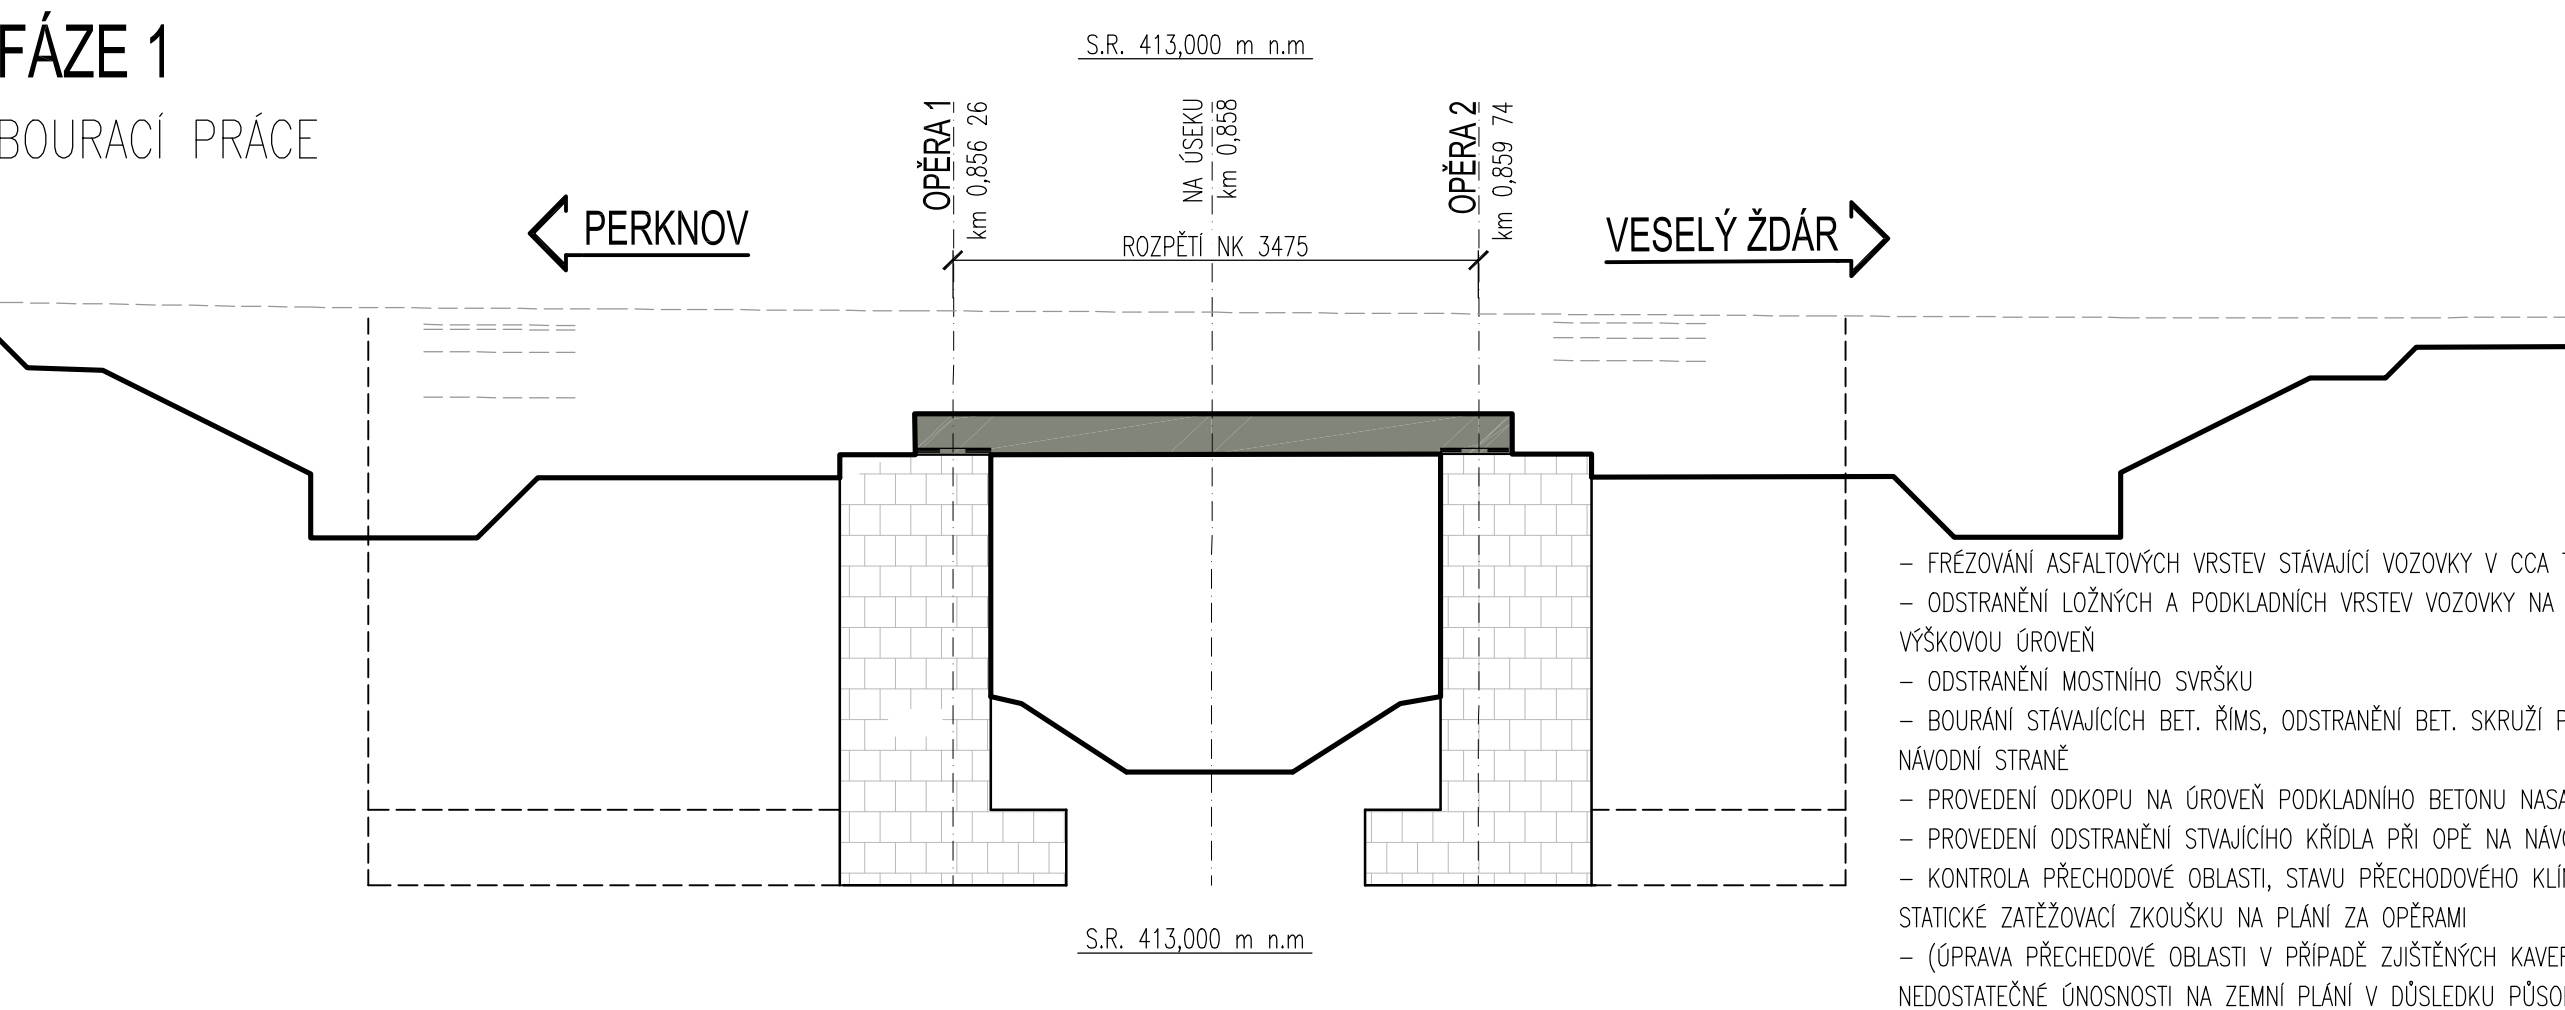


POSTUP VÝSTAV



FÁZE 1

PŘÍPRAVNÉ PRÁCE

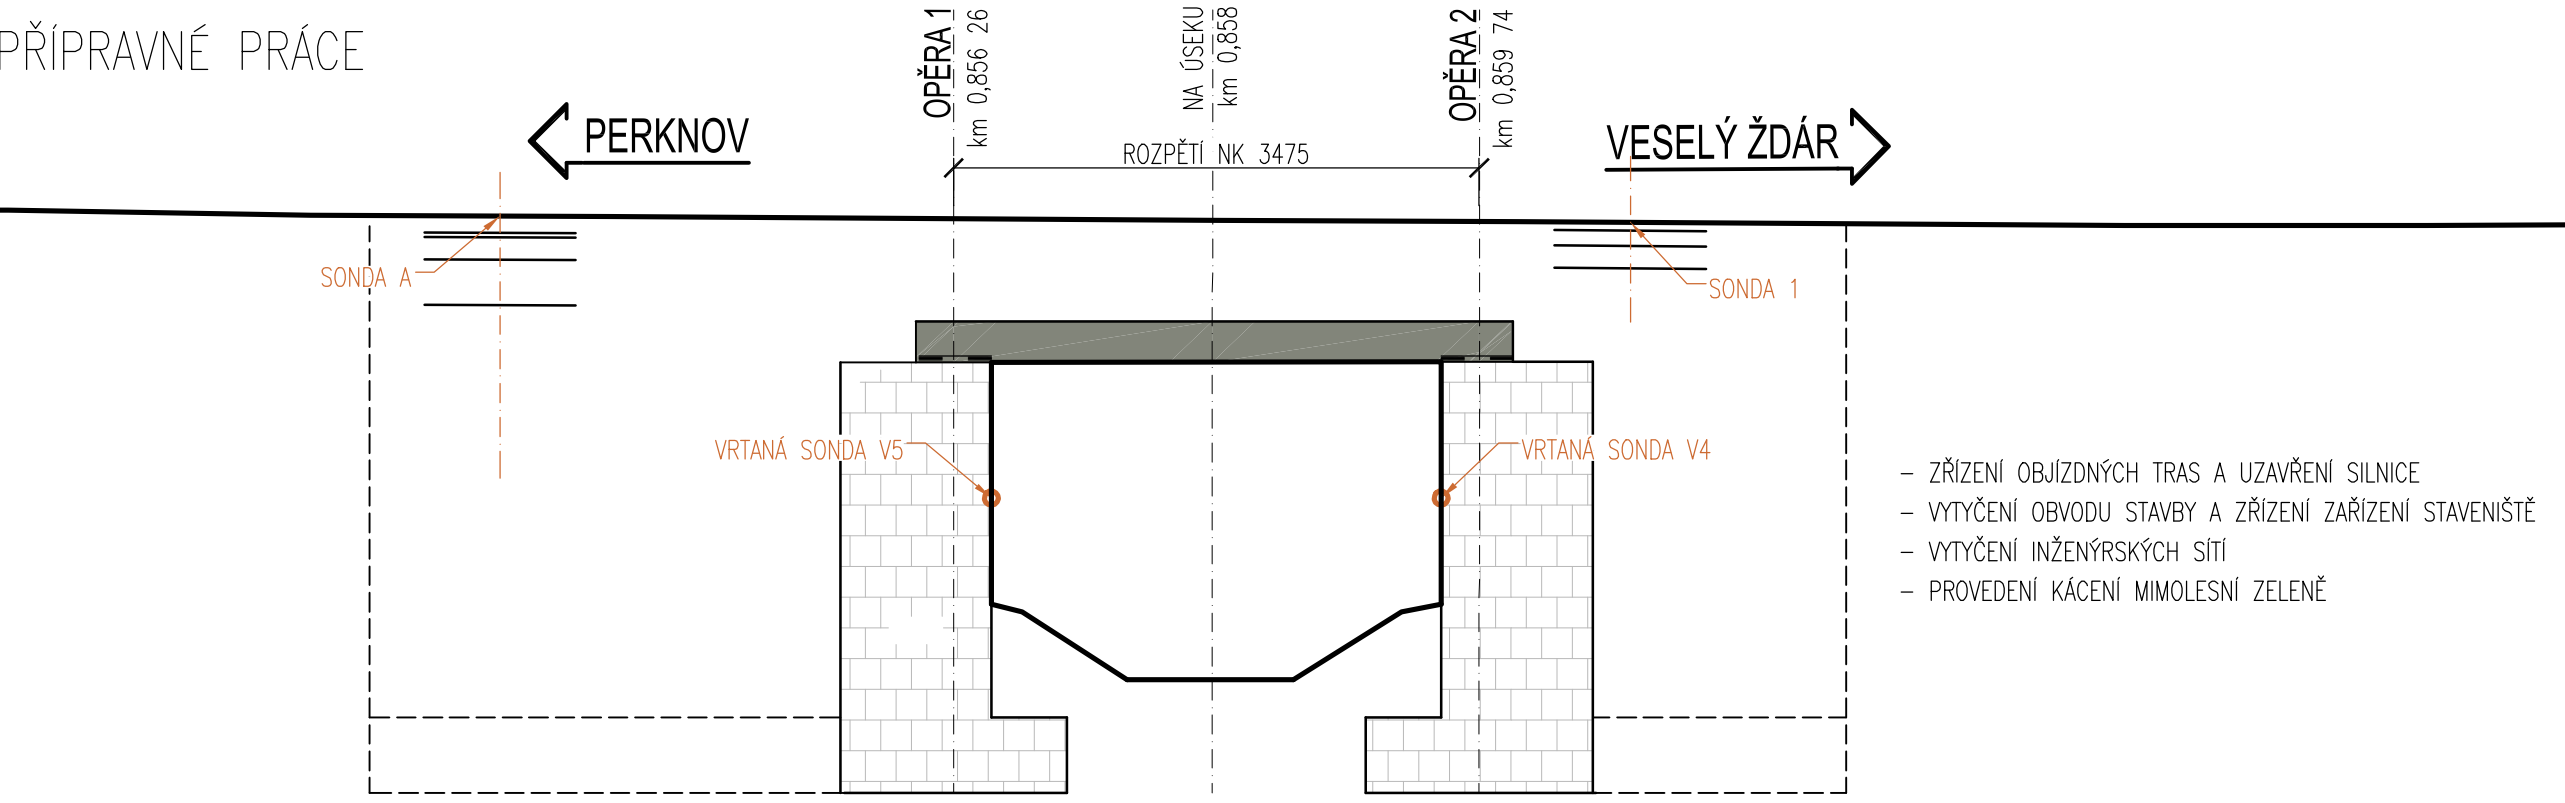

FÁZE 1

STAVEBNÍ PRÁCE

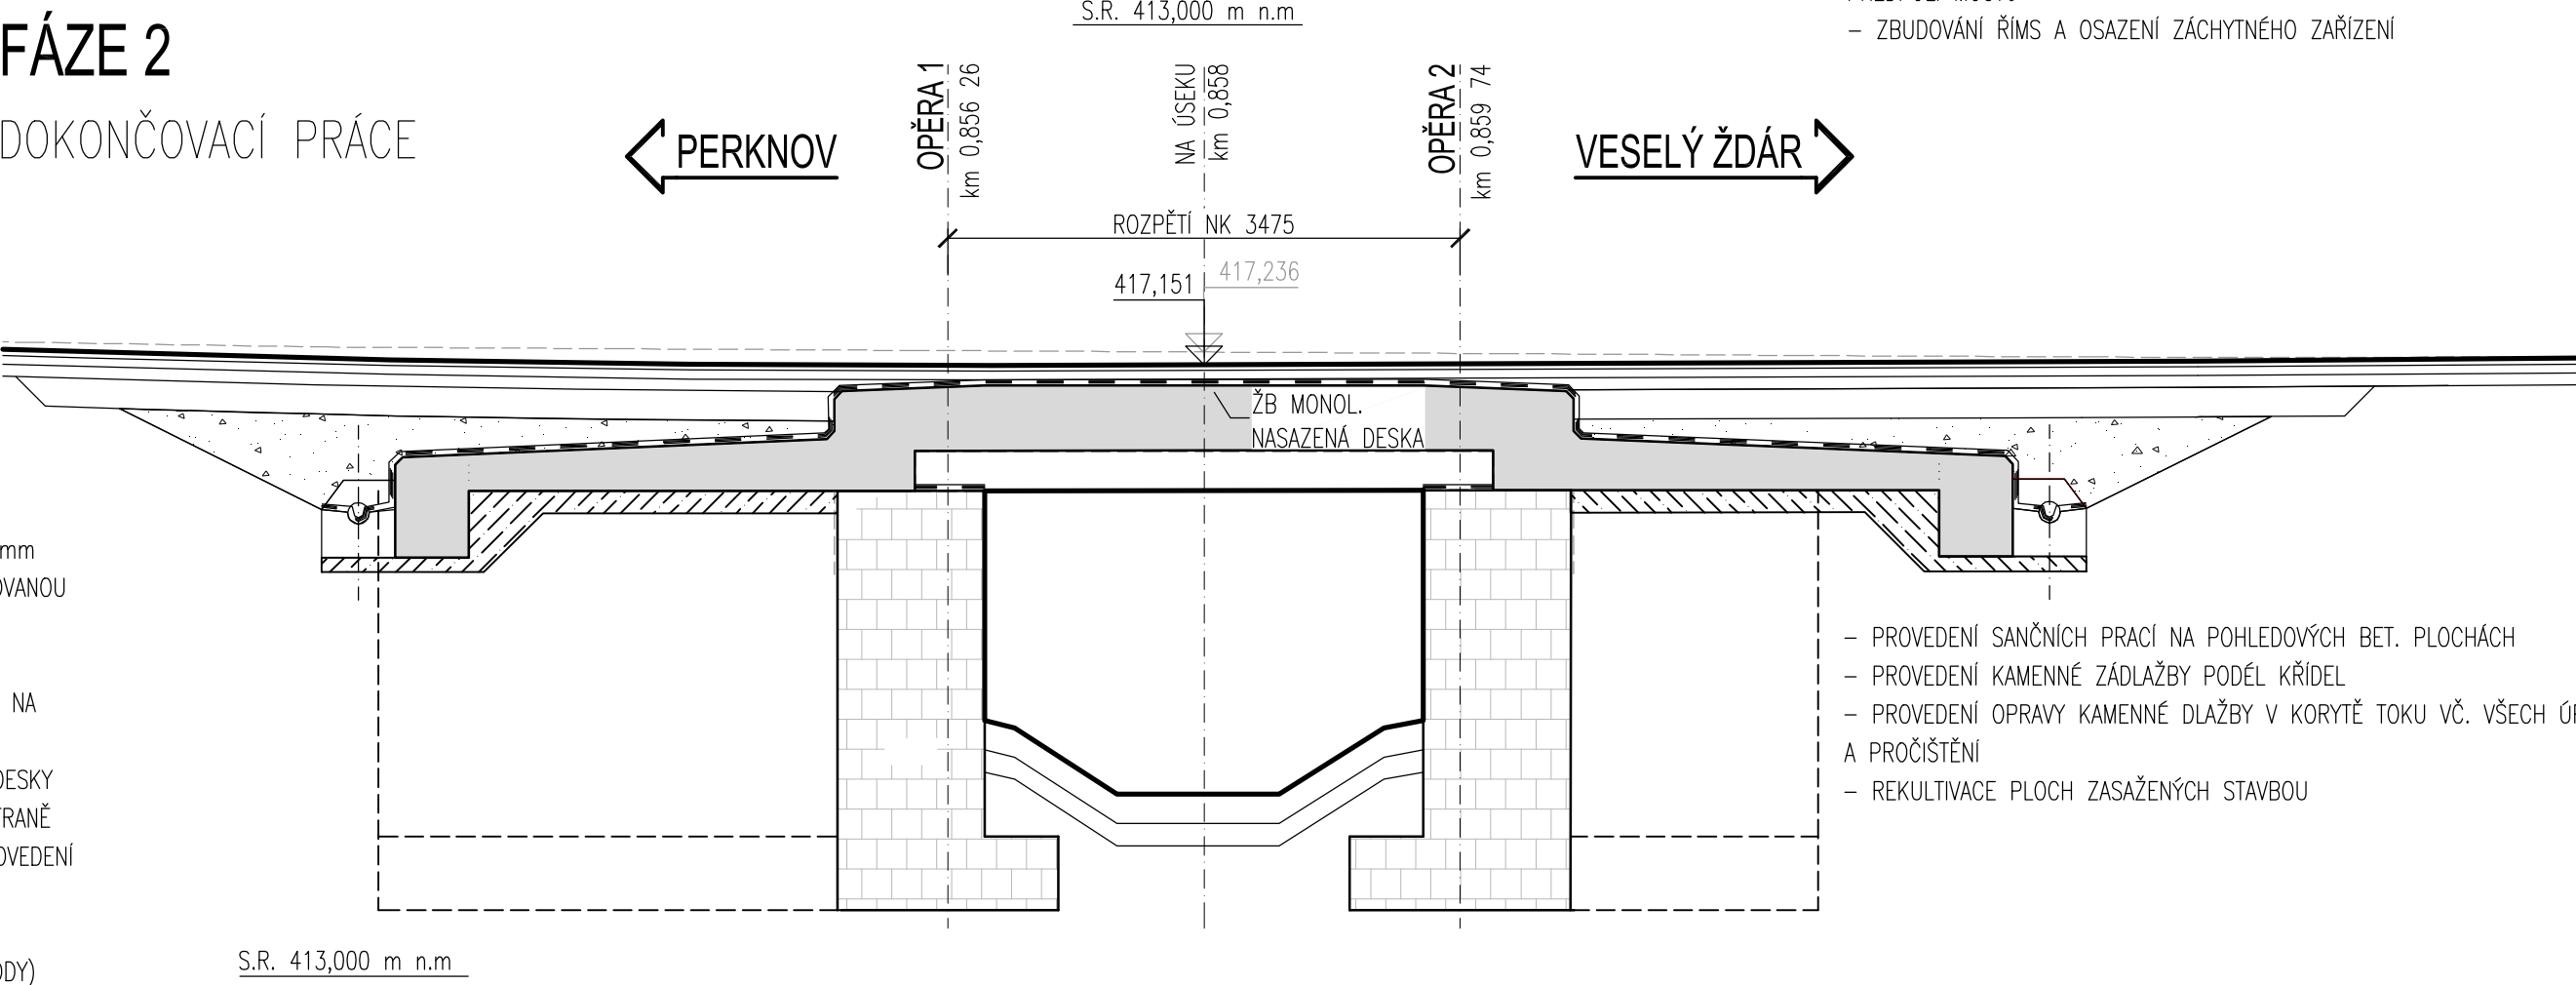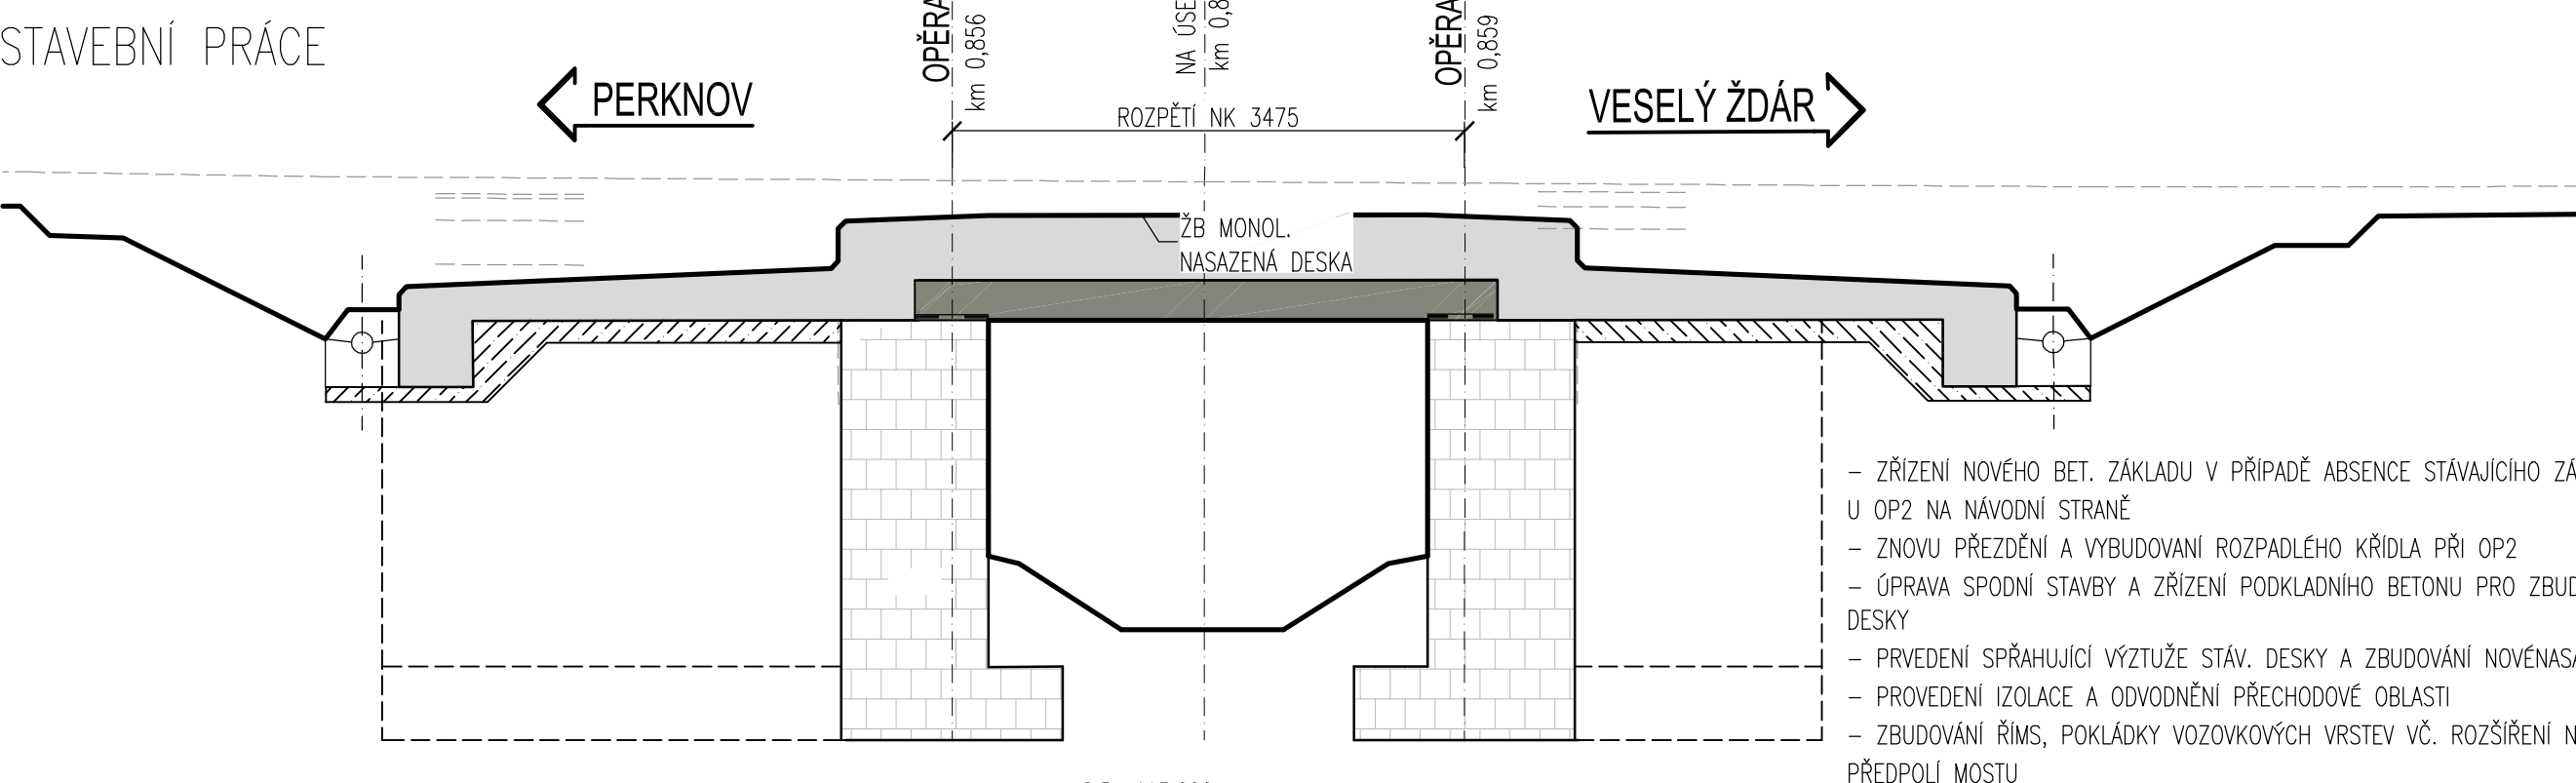

FÁZE 2

DOKONČOVACÍ PRÁCE

VÝSLEDKY PD 03/2022

VOZOVKA DLE DP 03/2022, SONTA A LIN. STANIČENÍ km 0,853		
PŘEDPOLÍ OP1 VOZOVKY		
- OBRUSNÁ VRSTVA	ACO 11	TL. 65mm
- LOŽNÁ VRSTVA	ACL 16	TL. 30mm
- PODKLADNÍ VRSTVA	ACP 16	TL. 25mm
- KAMENIVO 32/90	MP+nátěr	TL. 150mm
- ŠTĚRKODRŤ	ŠD 0/63	TL. 300mm
CELKEM		TL. 180mm
- NÁSYPAZ	G2 - G-F	
- ZEMINA PODLOŽÍ	S4 SM	

VOZOVKA DLE DP 03/2022, SONTA 1 LIN. STANIČENÍ km 0,860		
PŘEDPOLÍ OP2 VOZOVKY		
- OBRUSNÁ VRSTVA	ACO 11	TL. 55mm
- KAMENIVO 32/90	MP+nátěr	TL. 100mm
- ŠTĚRKODRŤ	ŠD 0/63	TL. MIN.150mm
CELKEM		TL. 205mm

SONDA V1 - NOSNÁ KONSTRUKCE		
- ø94mm, DL. 175mm		
- Z ČELA VÝVRTU OMÍTKA TL. 1mm, BETON HUTNÝ		
- TŘÍDA BETONU C35/45		

SONDA V2 - NOSNÁ KONSTRUKCE		
- ø94mm, DL. 155mm		
- Z ČELA VÝVRTU OMÍTKA TL. 2mm, BETON HUTNÝ		
- TŘÍDA BETONU C35/45		

SONDA V3 - NOSNÁ KONSTRUKCE		
- ø94mm, DL. 270mm		
- Z ČELA VÝVRTU OMÍTKA TL. 2mm, BETON HUTNÝ		
- TŘÍDA BETONU C35/45		

SONDA V4 - OPĚRA 2		
- ø74mm, DL. 740mm		
- OPRACOVANÝ KAMEN. KVÁDR TL. 230mm		
- VÝPLŇOVÝ BETON S ÚLOMKY KAM., TŘÍDA C10/12		
- KAMENNÝ BLOK TL. 250mm S NEZOSAŽENÍM ZÁSYPU		

SONDA V4 - OPĚRA 2		
- ø74mm, DL. 660mm		
- OPRACOVANÝ KAMEN. KVÁDR TL. 380mm		
- VÝPLŇOVÝ BETON S ÚLOMKY KAM. TL. 250mm, TŘÍDA C10/12		
- KAMENNÝ BLOK TL. 250mm S NEZOSAŽENÍM ZÁSYPU		

Souřadnicový systém: S-JTSK  
Výškový systém: Bpv

<b>ROAD-TRAFFIC</b>	<b>ROAD-TRAFFIC s.r.o.</b> Husova 220 742 83 Klímkovice Česká republika	ID schránky: ykpas86 IČ: 099 73 338 DIČ: CZ09973338 email: info@road-traffic.cz www.road-traffic.cz
---------------------	--	---

STAVEBNÍK: <b>Kraj Vysočina</b>	<b>Kraj Vysočina</b> Žižkova 220 586 01 Jihlava	ID schránky: ksab3eu IČ: 70890749 DIČ: CZ70890749 email: posta@kr-vysocina.cz www.kr-vysocina.cz
------------------------------------	---	--

SPRÁVCE: <b>Krajská správa a údržba silnic Vysočiny</b>	<b>Krajská správa a údržba silnic Vysočiny, příspěvková organizace</b> Kosovská 1122/16, 586 01 Jihlava	ID schránky: 3qdn8g IČ: 00090450 DIČ: CZ00090450 email: ksusv@ksusv.cz www.ksusv.cz
--	---	---

HLAVNÍ INŽENÝR PROJEKTU	doc. Ing. Jan PETRŮ, Ph.D.	JEDNATEL SPOLEČNOSTI	doc. Ing. Jan PETRŮ, Ph.D.
ZODPOVĚDNÝ PROJEKTANT	VYPRACOVAL	KONTROLOVAL	
Ing. Michal Kostecký	Ing. Michal Kostecký	Ing. Jiří Doležal, Ph.D.	
KRAJ: VYSOČINA	POVĚŘENÝ OÚ: HAVLÍČKŮV BROD	OPEC: HAVLÍČKŮV BROD	
NÁZEV AKCE:		ČÍSLO ZAKÁZKY	24-015
<b>"REKONSTRUKCE III/34719 PERKNOV - MOST EV.Č.34719-1"</b>		STUPEŇ	PDPS
		DATUM	PROSINEC 2025
		FORMÁT	5 A4
STAVEBNÍ OBJEKT:		MĚŘÍTKO	1:50
<b>SO201 Most ev.č. 34719-1</b>		ČÁST:	ČÍSLO PŘÍLOHY:
		<b>POSTUP VÝSTAVBY</b>	<b>D.1.2 18</b>
PŘÍLOHA:			