



IDENTIFIKAČNÍ ÚDAJE STAVBY:


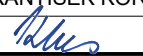
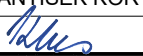
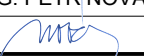
Kraj: Kraj Vysočina [CZ063]
Okres: Jihlava
Katastrální území: Krasnice [674010]
Přemostovaná překážka: Želetavka

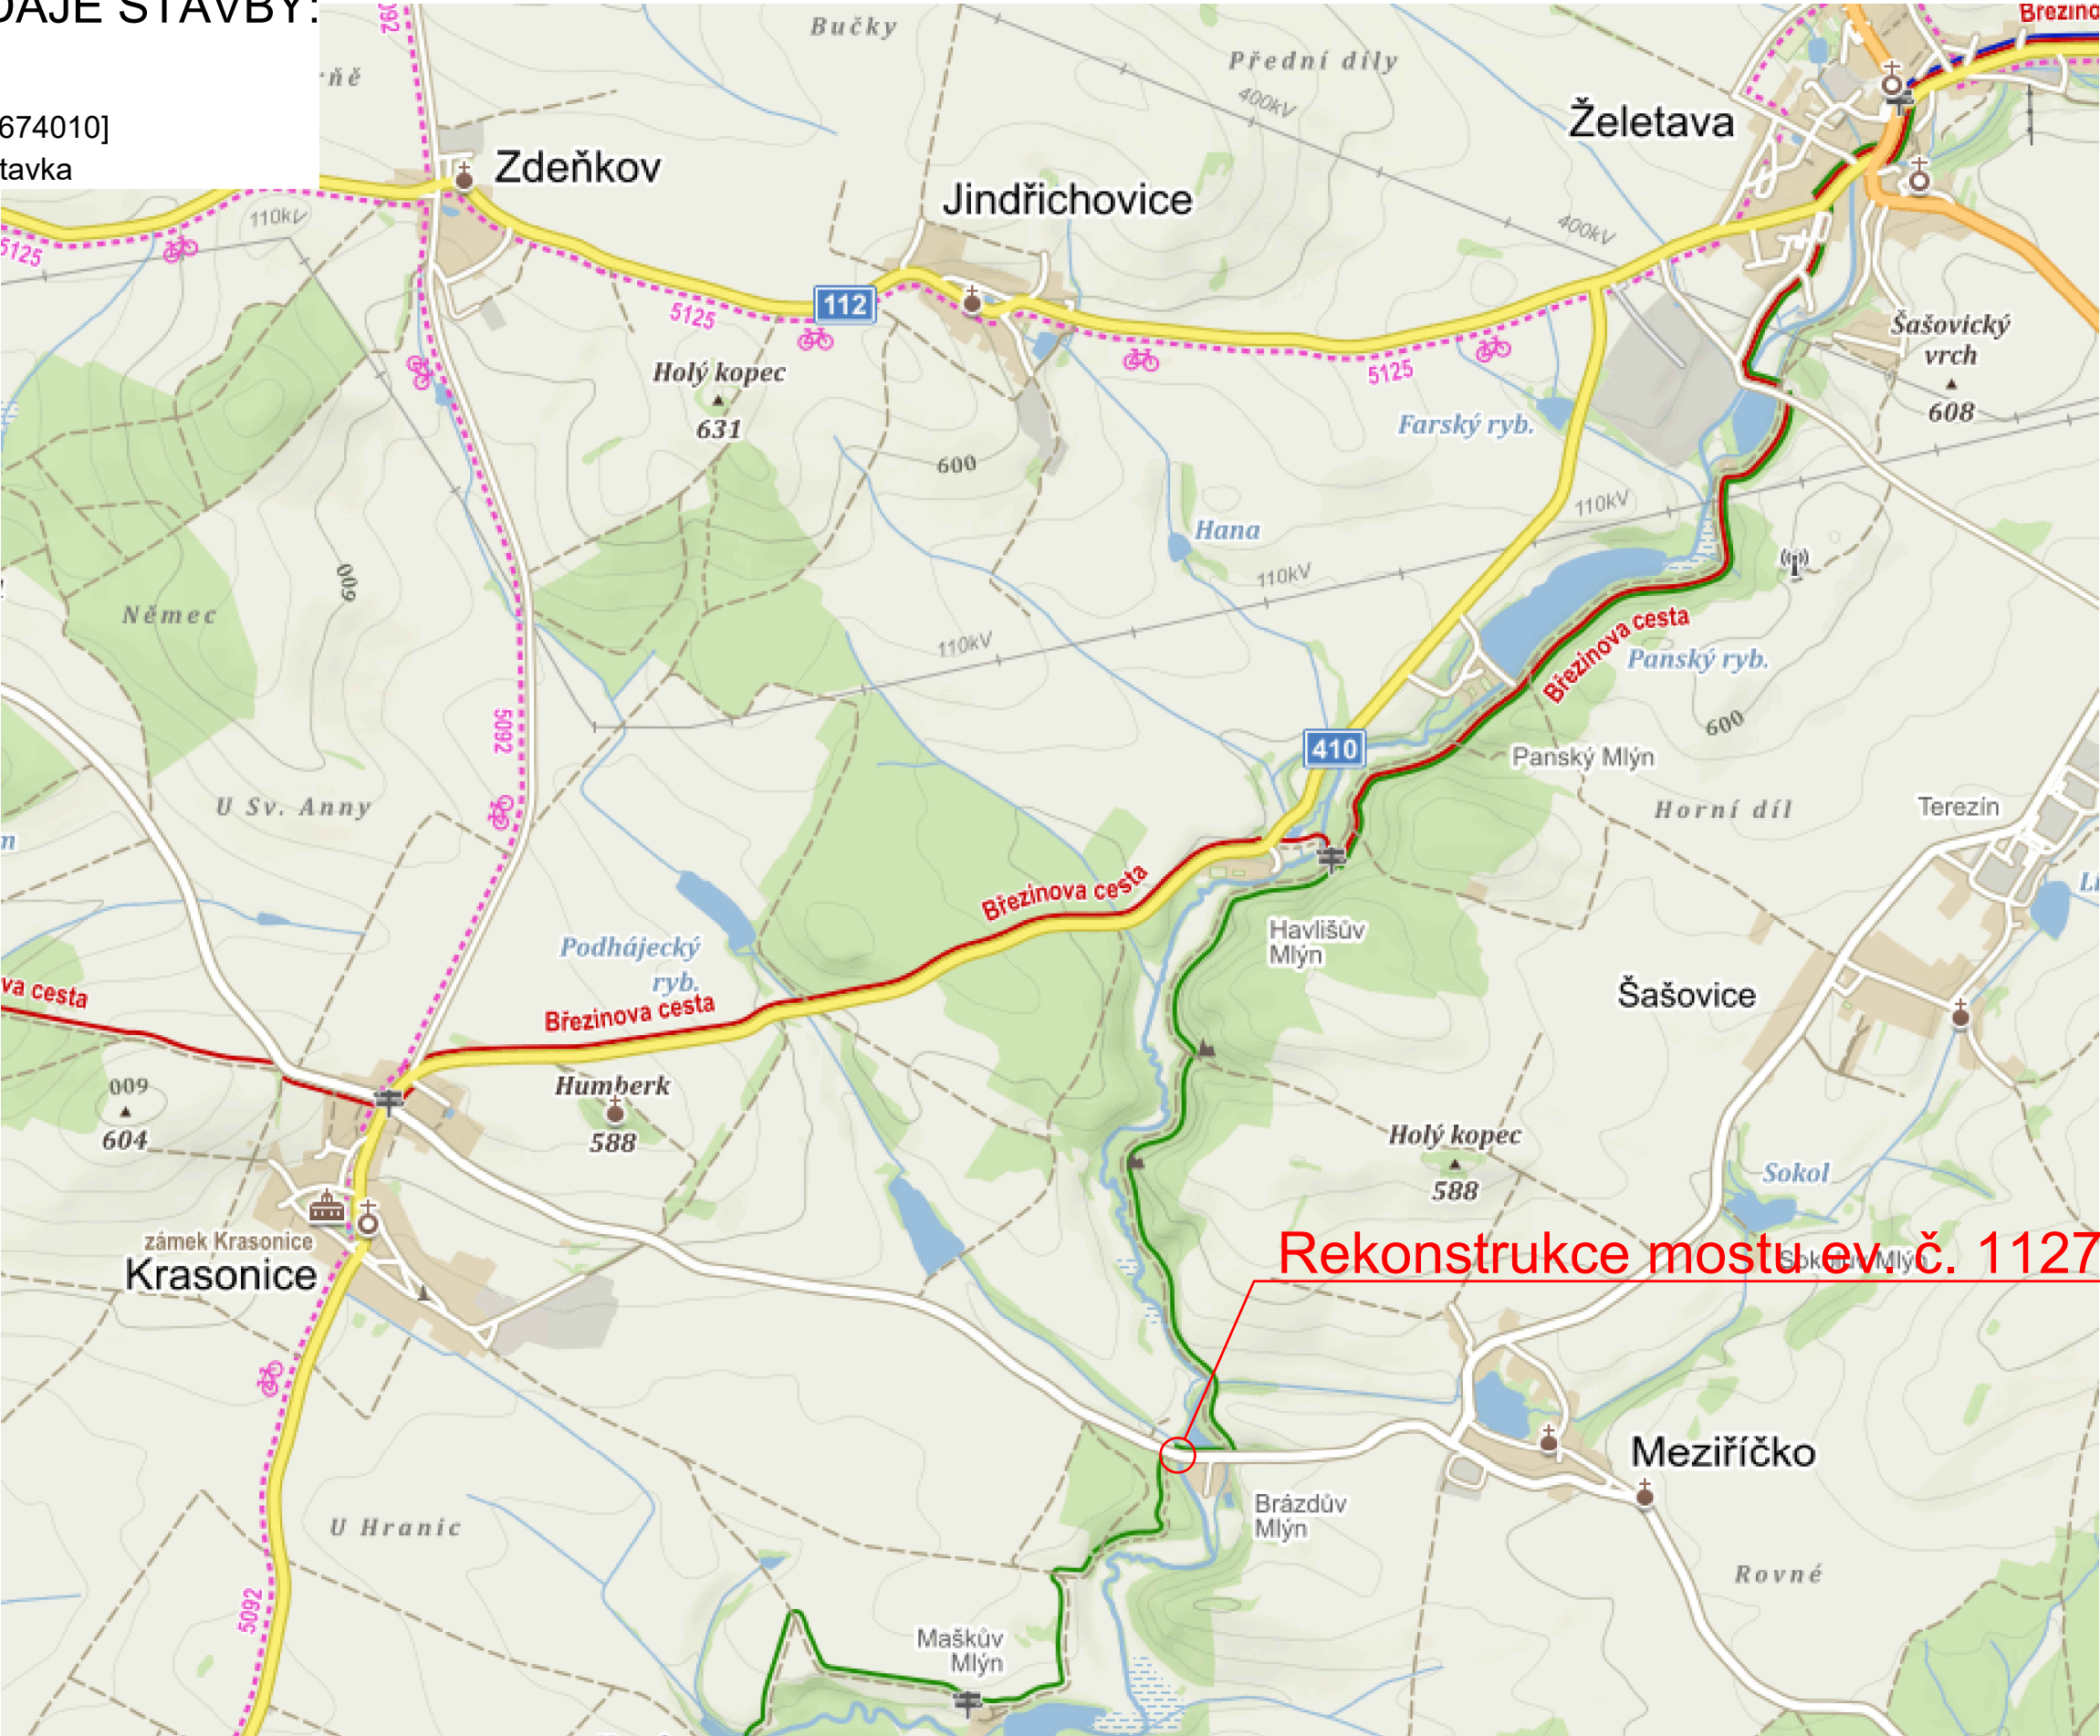

STAVBA:

III/11271 Meziříčko - most ev.č. 11271-2

OBJEDNATEL:

Krajská správa a údržba
silnic Vysočiny, p.o.
Kosovská 1122/16
586 01 Jihlava

 DIPONT s.r.o., projektová a inženýrská činnost Klíšská 1432/18, 400 01 Ústí nad Labem E: dipont@dipont.cz T: 00420 475 201 724			Zakázka: D22016	Datum: 11/2023
ODP. PROJEKTANT SO	VYPRACOVAL	TECHNICKÁ KONTROLA	Účel PD:	PDPS
ING. FRANTIŠEK KORTUS	ING. FRANTIŠEK KORTUS	ING. PETR NOVÁK	Měřítko:	
			Formát:	3xA4
STAVBA: III/11271 Meziříčko - most ev.č. 11271-2			Část:	Paré:
PŘÍLOHA: PŘEHLEDNÁ SITUACE STAVBY			Příloha: C.1	