


SITUACE
M: 1:250

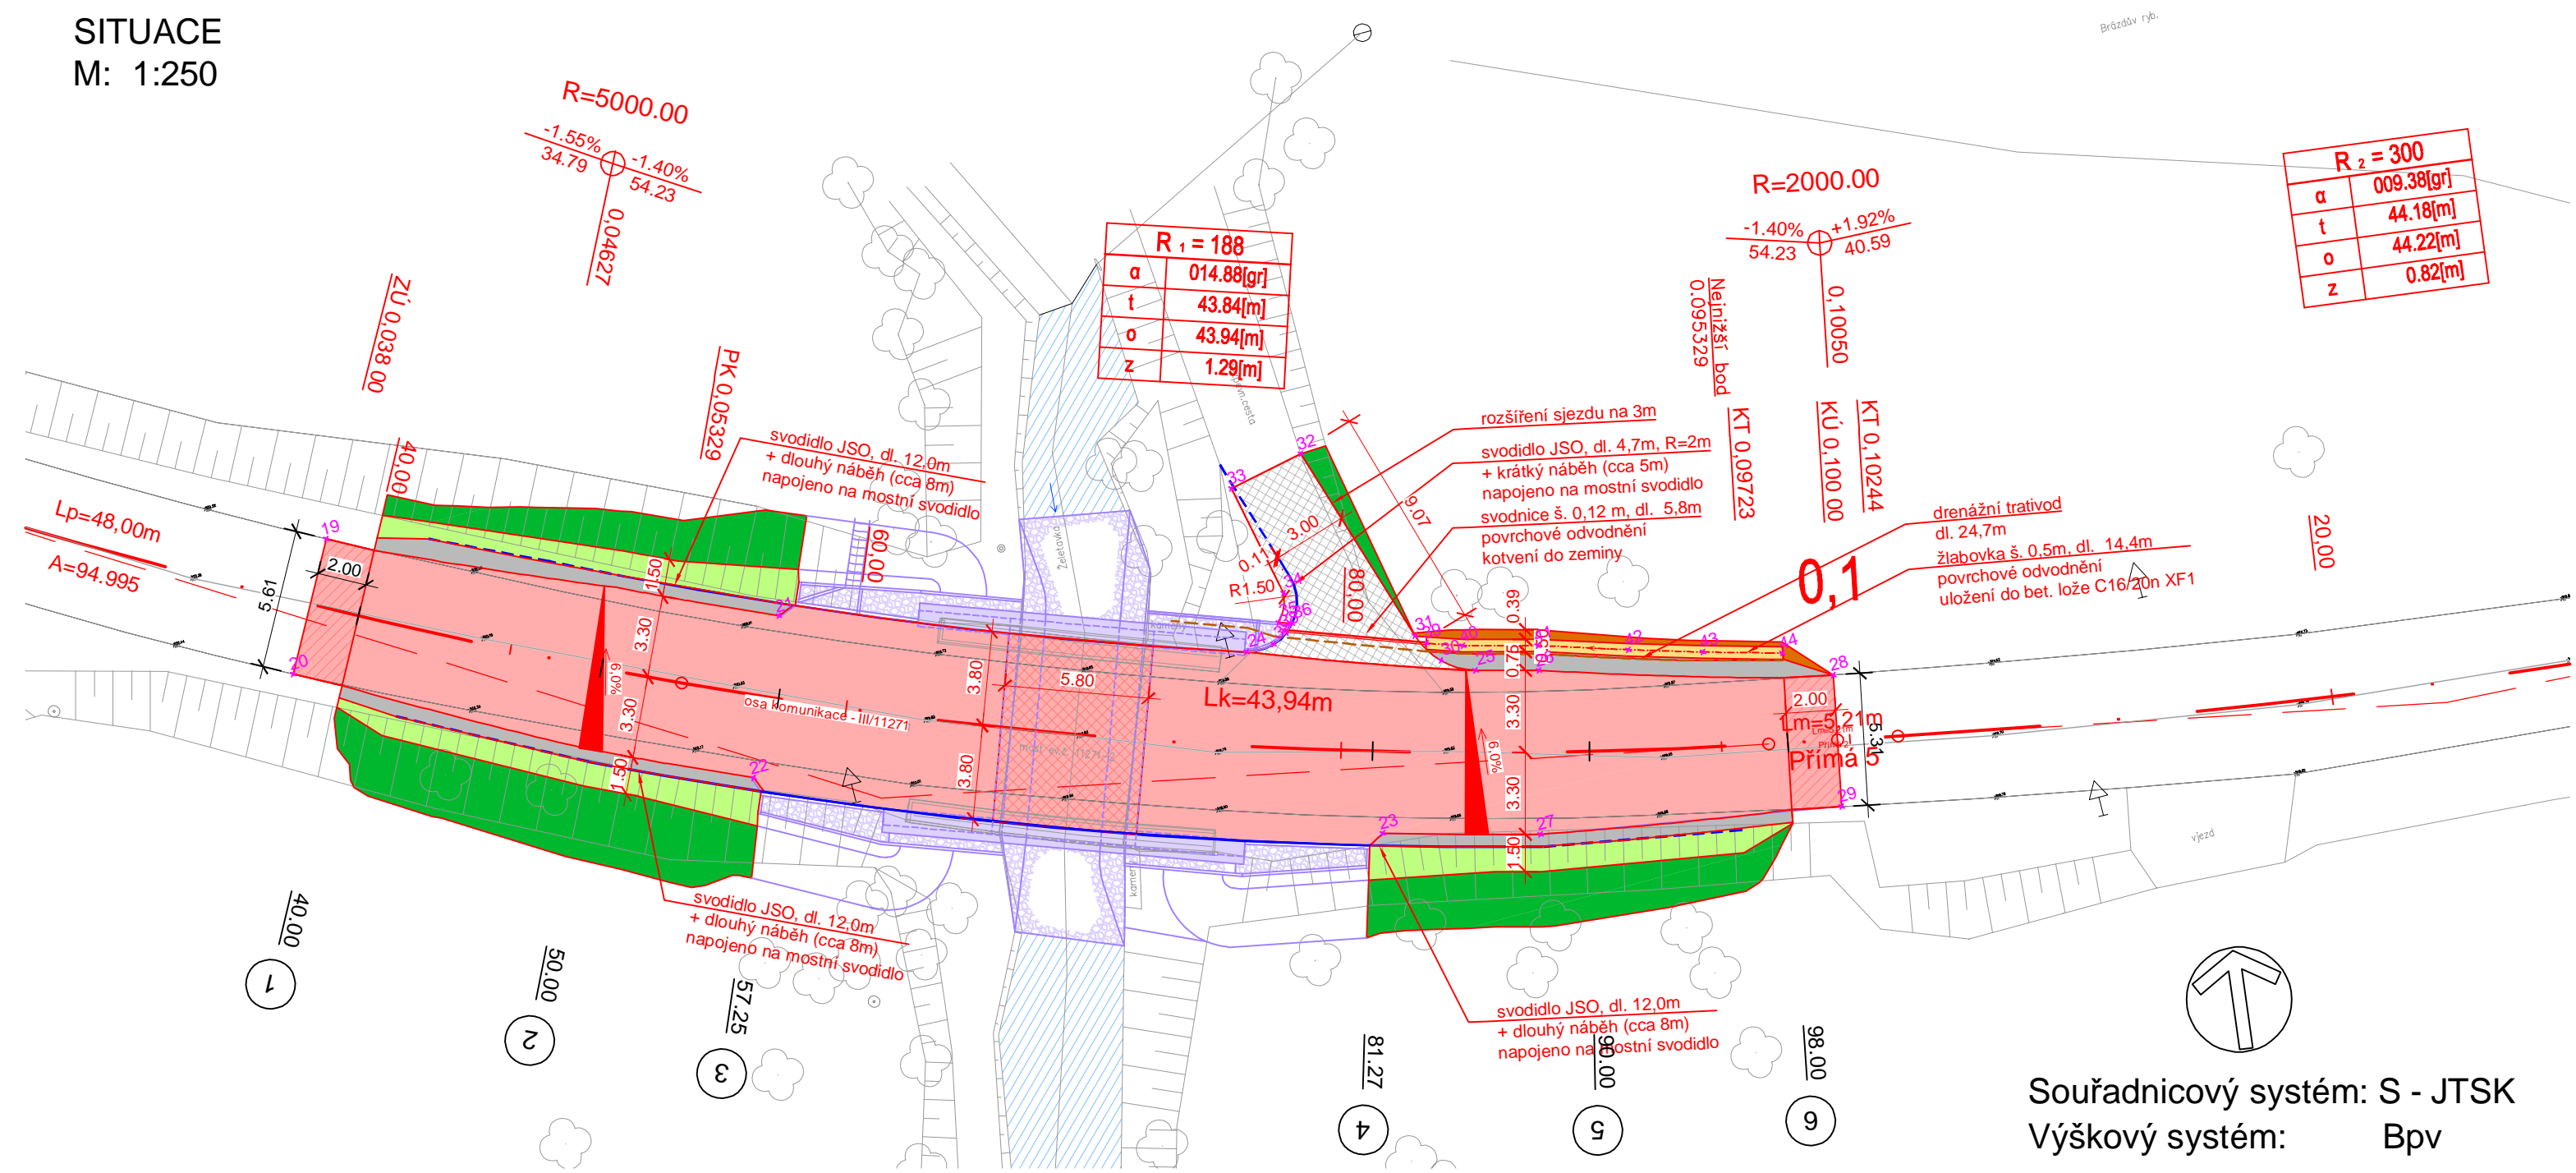

LEGENDA PLOCH

	NOVÁ KONSTRUKCE VOZOVKY - ASFALTOVÝ POVRCH PLOCHA: 351,31 m ²
	NOVÁ KONSTRUKCE VOZOVKY - ASF. SOUVRSTVÍ (NAPOJENÍ NA ST. STAV) PLOCHA: 21,87 m ²
	NOVÁ KONSTRUKCE VOZOVKY - ASF. SOUVRSTVÍ NA MOSTU PLOCHA: 44,12 m ²
	ZPEVNĚNÁ PLOCHA SJEZDU - ASFALT. DRC. RECYKLÁT PLOCHA: 34,10 m ²
	NEZPEVNĚNÁ KRAJNICE - ASFALT. DRC. RECYKLÁT PLOCHA: 38,42 m ²
	KRAJNICE - OHUMUSOVÁNÍ + OSETÍ PLOCHA: 50,60 m ²
	SVAH NÁSYPU - OHUMUSOVÁNÍ + OSETÍ PLOCHA: 109,65 m ²
	SVAH ŽÁŘEZU - OHUMUSOVÁNÍ + OSETÍ PLOCHA: 4,92 m ²
	MOSTNÍ ŘÍMSY - SO 201

LEGENDA ČAR

	NÁVRH NOVÉHO STAVU - SO 101
	NÁVRH NOVÉHO STAVU - SO 201
	SVODIDLO
	TRATIVOD
	STÁVAJÍCÍ STAV / ZAMĚŘENÍ

POZNÁMKY:

- VÝKRES BYL ZPRACOVÁN NA ZÁKLADĚ GEODETICKÉHO ZAMĚŘENÍ - ING. MLEJNECKÝ 03/2018

STAVBA:

III/11271 Meziříčko - most ev.č. 11271-2

OBJEDNATEL:

Krajská správa
a údržba silnic Vysočiny

Krajská správa a údržba
silnic Vysočiny, p.o.
Kosovská 1122/16
586 01 Jihlava

dipont

DIPONT s.r.o. projektová a inženýrská činnost
Klíšská 1432/18, 400 01 Ústí nad Labem
E: dipont@dipont.cz T: 00420 475 201 724

Zakázka:

D22016

Datum:

11/2023

ODP. PROJEKTANT SO

VYPRACOVAL

TECHNICKÁ KONTROLA

Účel PD:

PDPS

ING. JAN ROŠÍK

ING. JAN ROŠÍK

ING. PETR NOVÁK

Měřítka:

1:250

OBJEKT:

SO 101 - Úprava komunikace III/11271

Formát:

3xA4

D.1.2

Část:

03

PŘÍLOHA:

SITUACE

Paré: