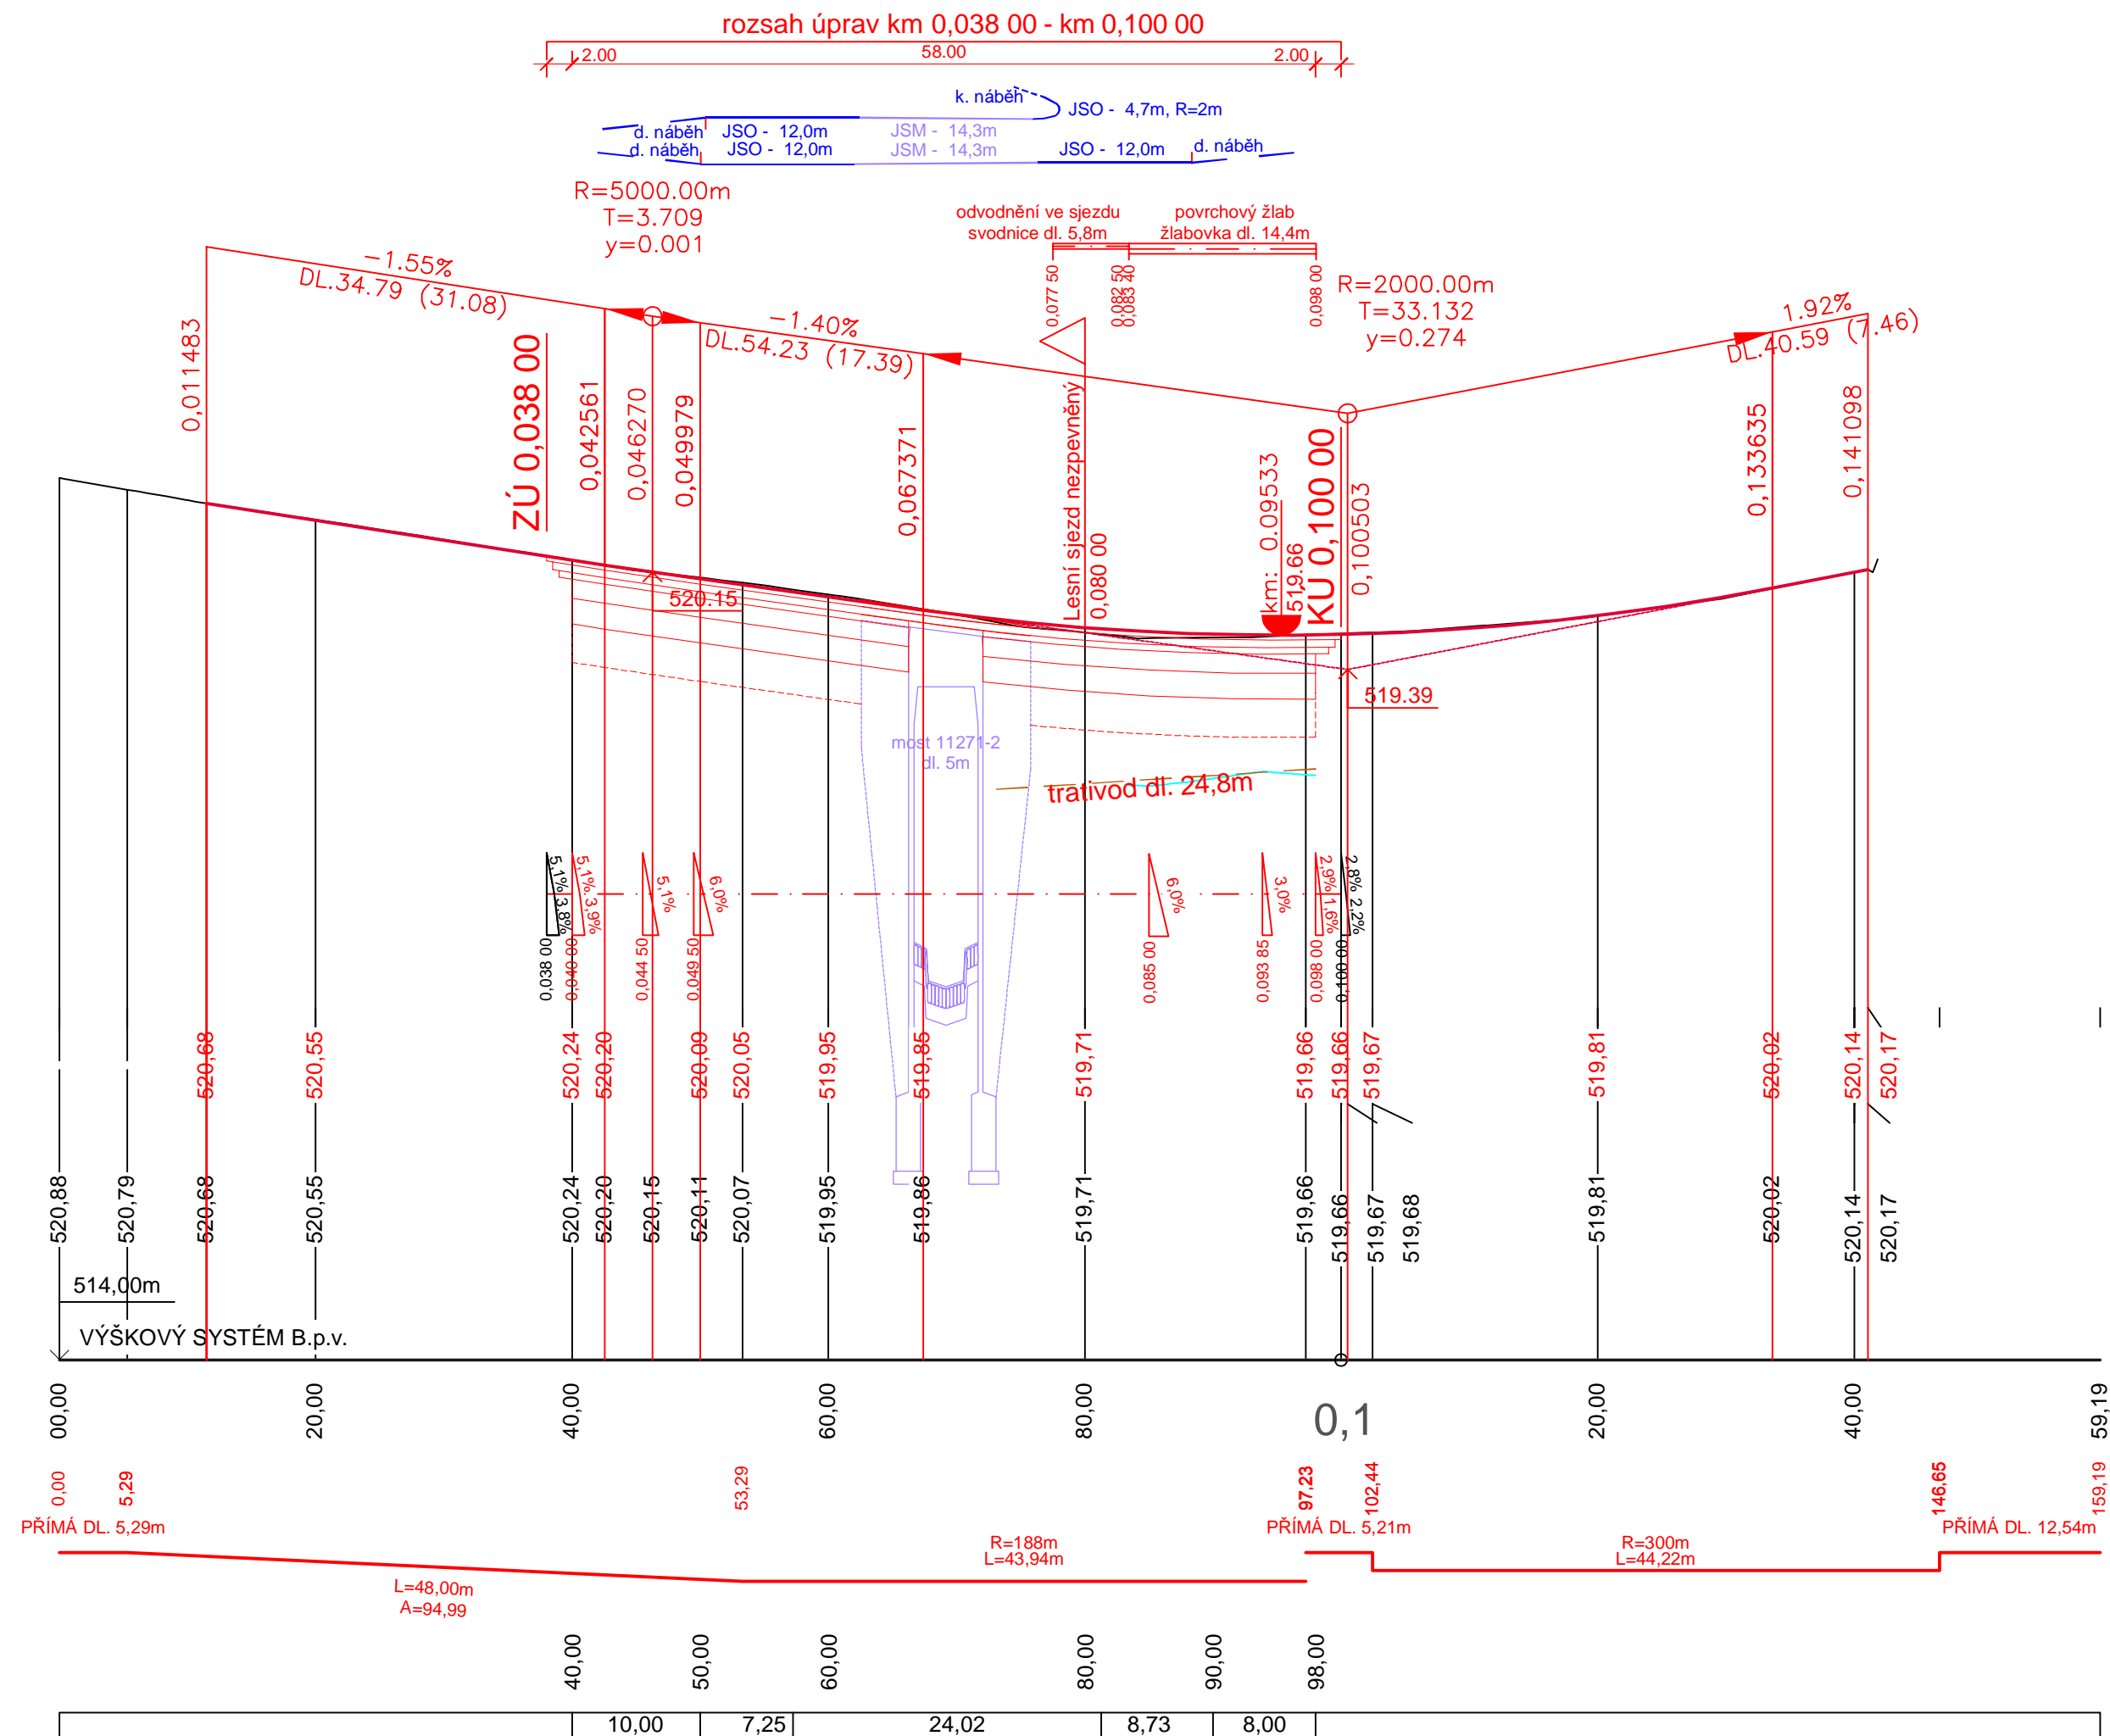

 




M: 1:500/50



III/11271 Meziříčko - most ev.č. 11271-2

586 01 Jihlava

 dipont			DIPONT s.r.o., projektová a inženýrská činnost Klíšská 1432/18, 400 01 Ústí nad Labem E: dipont@dipont.cz T: 00420 475 201 724		Zakázka: D22016	Datum: 11/2023
ODP. PROJEKTANT SO		VYPRACOVAL	TECHNICKÁ KONTROLA	Účel PD:	PDPS	
ING. JAN ROSÍK		ING. JAN ROSÍK	ING. PETR NOVÁK	Měřítko:	1:500/50	
				Formát:	3xA4	
OBJEKT: SO 101 - Úprava komunikace III/11271				Část:	Paré:	
PŘÍLOHA: PODÉLNÝ PROFIL				Příloha:	04	