

SEZNAM DETAILŮ:

01	Detail napojení na zu a ku	
02	Detail napojení sjezdu	
03	Detail drenážního trativodu	
04	Detaily žlabů	
05	Detail úpravy pracovních spojů	= ČSN 73 6121 (5.7.2)
06	Detail krajnice	= VL 1 22-01
07	Detail napojení na římsu	= VL 1 42-04
08	Detail zpevnění svahu násypu 1:1,5	= VL 1 31-06

STAVBA:

III/11271 Meziříčko - most ev.č. 11271-2

OBJEDNATEL:

**Krajská správa
a údržba silnic Vysočiny**




**Krajská správa a údržba
silnic Vysočiny, p.o.**

Kosovská 1122/16
586 01 Jihlava


 dipont DIPONT s.r.o., projektová a inženýrská činnost Klíšská 1432/18, 400 01 Ústí nad Labem E: dipont@dipont.cz T: 00420 475 201 724			Zakázka: D22016	Datum: 11/2023
ODP. PROJEKTANT SO	VYPRACOVAL	TECHNICKÁ KONTROLA	Účel PD:	PDPS
ING. JAN ROSÍK	ING. JAN ROSÍK	ING. PETR NOVÁK	Měřítko:	1:10
			Formát:	A4
OBJEKT: SO 101 - Úprava komunikace III/11271			Část: D.1.2	Paré:
PŘÍLOHA: DETAILY			Příloha: 08	

DETAIL NAPOJENÍ NA ZU A KU

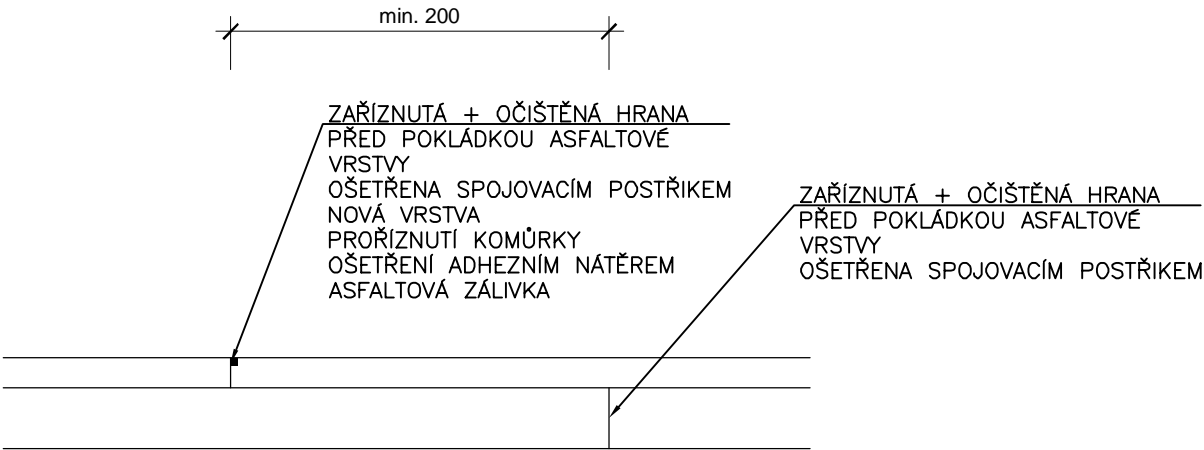


č. detailu: 8.1	detail: DETAIL NAPOJENÍ NA ZU A KU	měřítko: 1: 10
---------------------------	--	--------------------------

DETAIL NAPOJENÍ SJEZDU

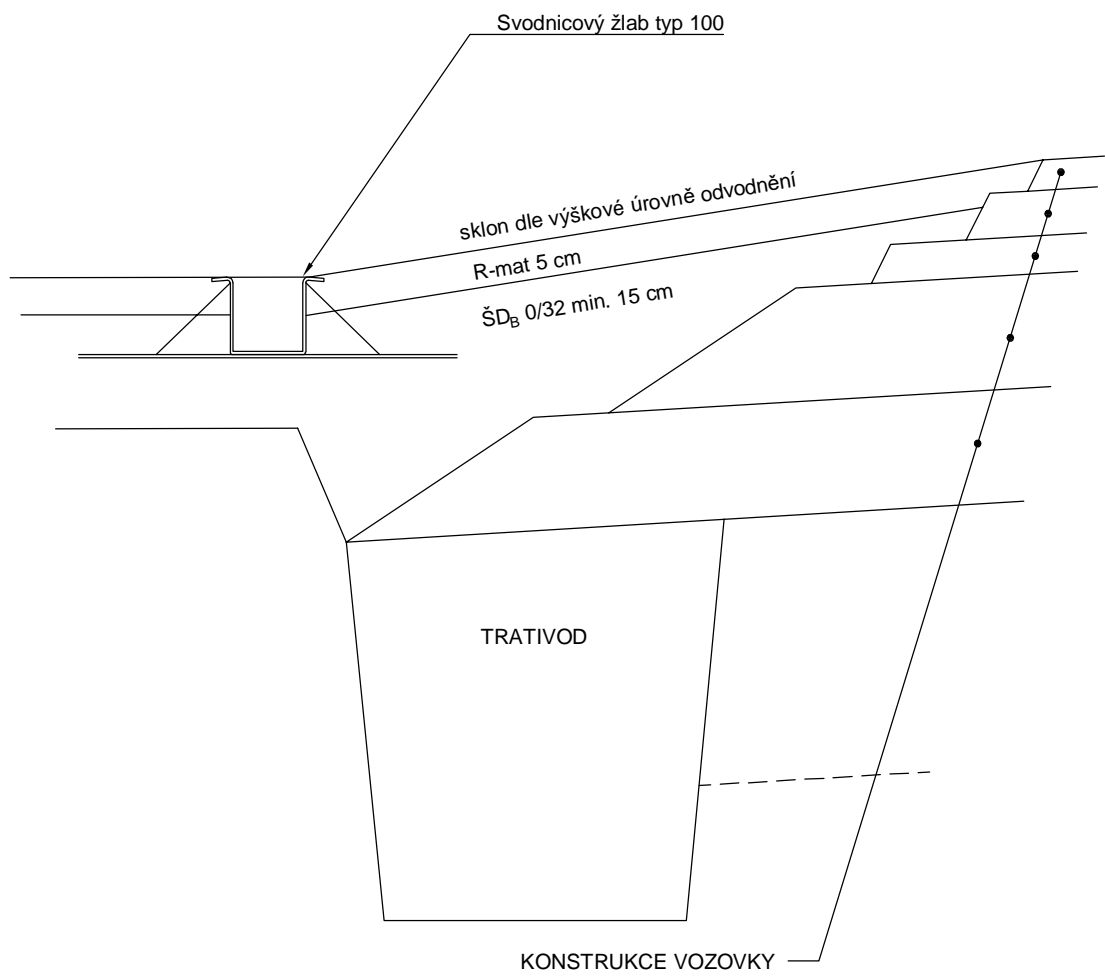



č. detailu: 8.2	detail: DETAIL NAPOJENÍ SJEZDU	měřítko: 1: 10
---------------------------	--	--------------------------

DETAIL DRENÁŽNÍHO TRATIVODU

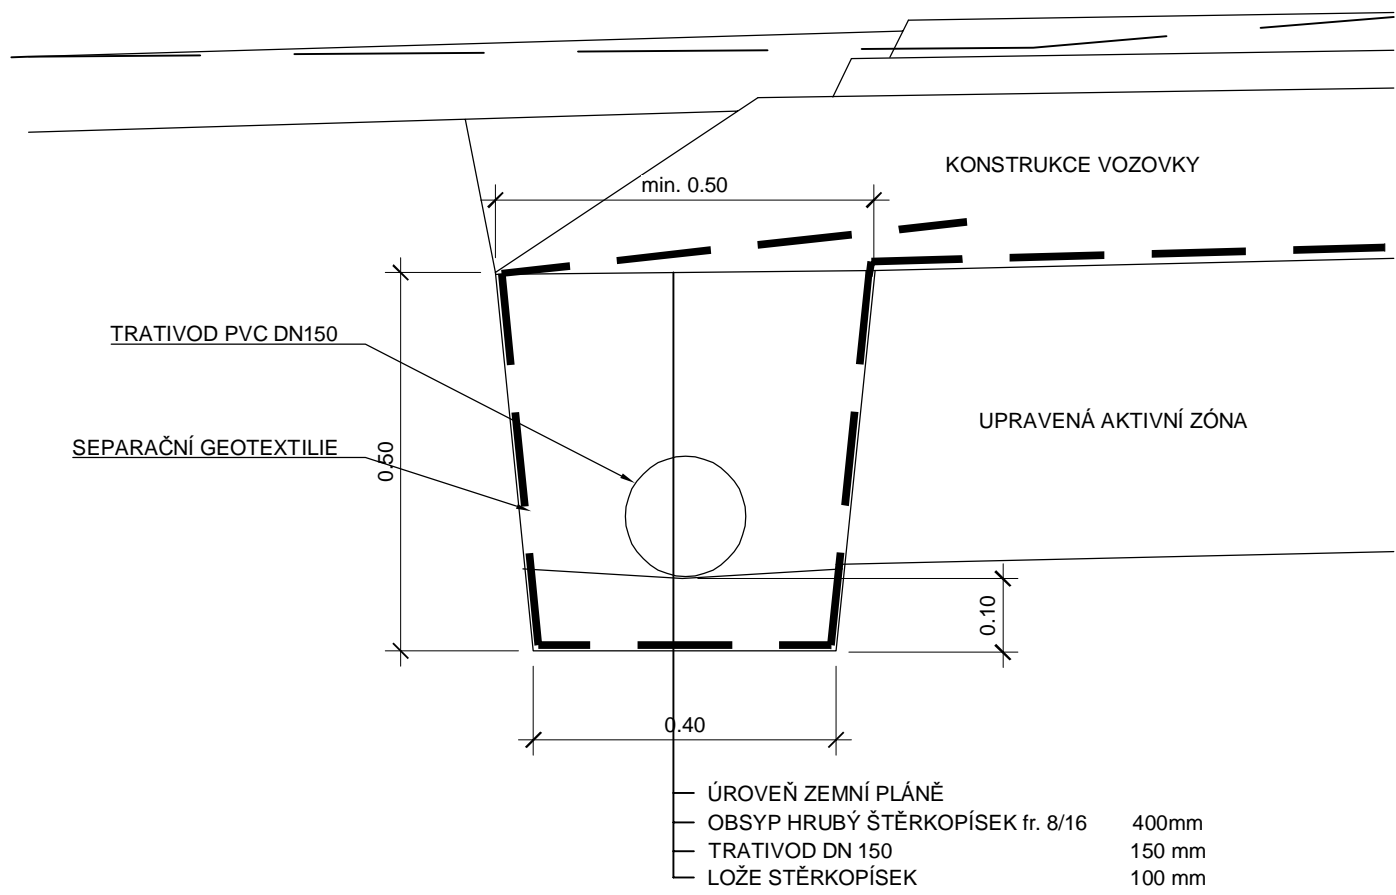

č. detailu:	detail:	měřítko:
8.3	DETAIL DRENÁŽNÍHO TRATIVODU	1: 10

DETAILY ŽLABŮ

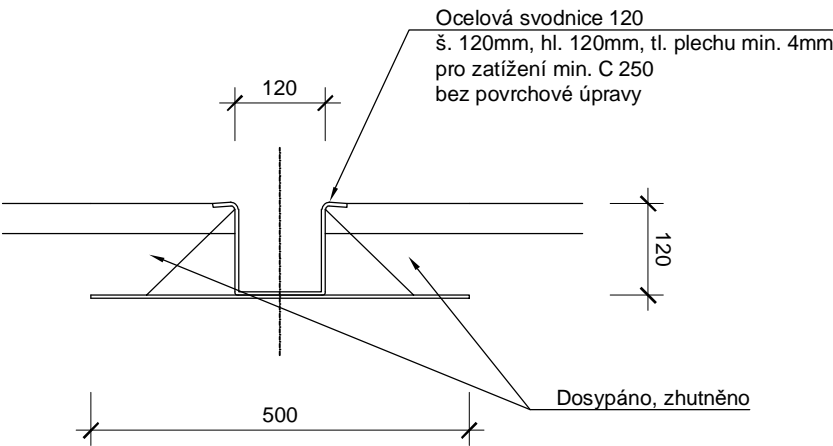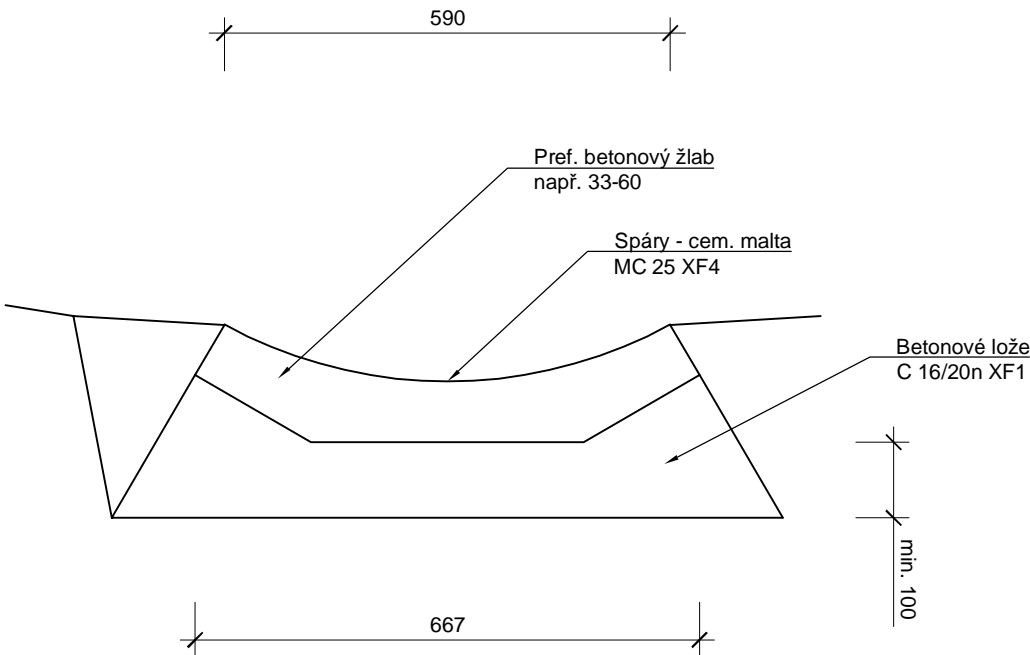

č. detailu: 8.4	detail: DETAILY ŽLABŮ	měřítko: 1: 10
---------------------------	---------------------------------	--------------------------