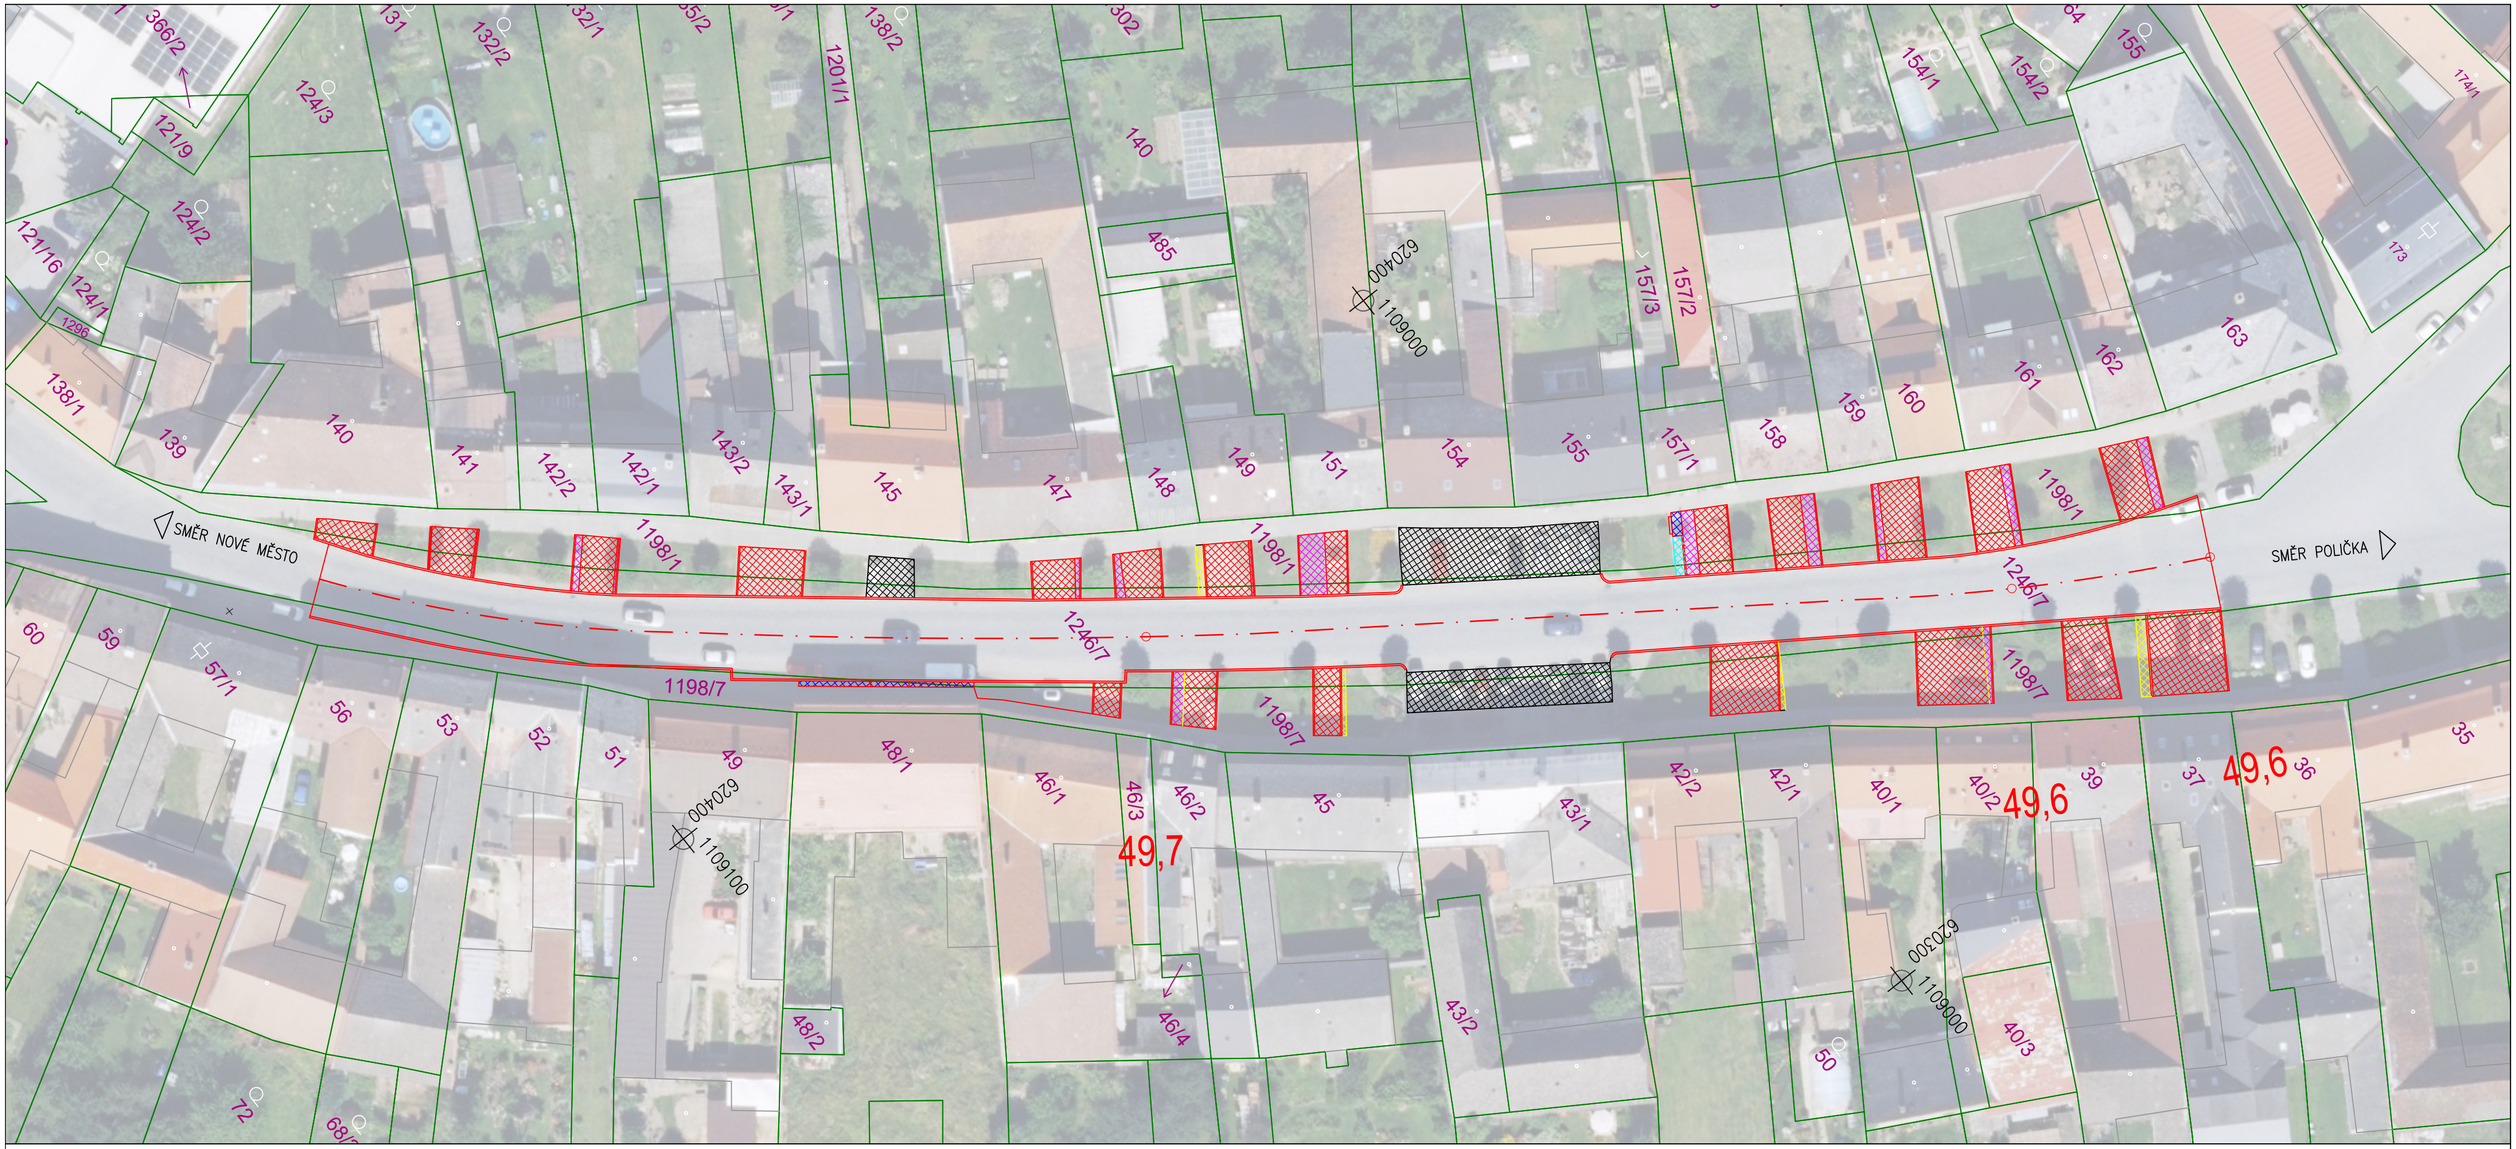

LEGENDA

- hranice parcel ČUZK
- sjezdy stávající (SO 102)
- sjezdy předlážděnÍ (SO 102)
- sjezdy zrušení, zeleň (SO 102)
- sjezdy rozšíření (SO 102)
- sjezdy zrušení mozaika (SO 102)

S

ZMĚNA Č.:	NÁZEV ZMĚNY:	DATUM:	PROVEDL:

ZODPOVĚDNÝ PROJEKTANT: Ing. Julius Janeba	TECHNICKÁ KONTROLA: Ing. Radek Holík	ZSP.cz Ing. Julius Janeba Rokytno 57, 592 31 Nové Město na Moravě julius.janeba@zsp.cz, tel. +420 735 197 890
ZADAVATEL: Krajská správa a údržba silnic Vysočiny, p.o.	Krajská správa a údržba silnic Vysočiny	
KRAJ: Vysočina	ORP: Nové Město na Moravě	STUPEŇ: PDPS
ČÍSLO ZAKÁZKY: 2025/KSÚSV/094		STATUS: čistopis
NÁZEV ZAKÁZKY: "II/357 Jimramov průtah"		DATUM VYDÁNÍ: 04/2025
		FORMÁT: 1 x A2
PŘÍLOHA Č.: C.2.	NÁZEV PŘÍLOHY: Katastrální ortofoto situace	MĚŘÍTKO: 1:500 / PARÉ: