




VZOROVÝ PŘÍČNÝ ŘEZ – KOMUNIKACE II/357
SO 101 KM 49,576 84 – 49,795 88

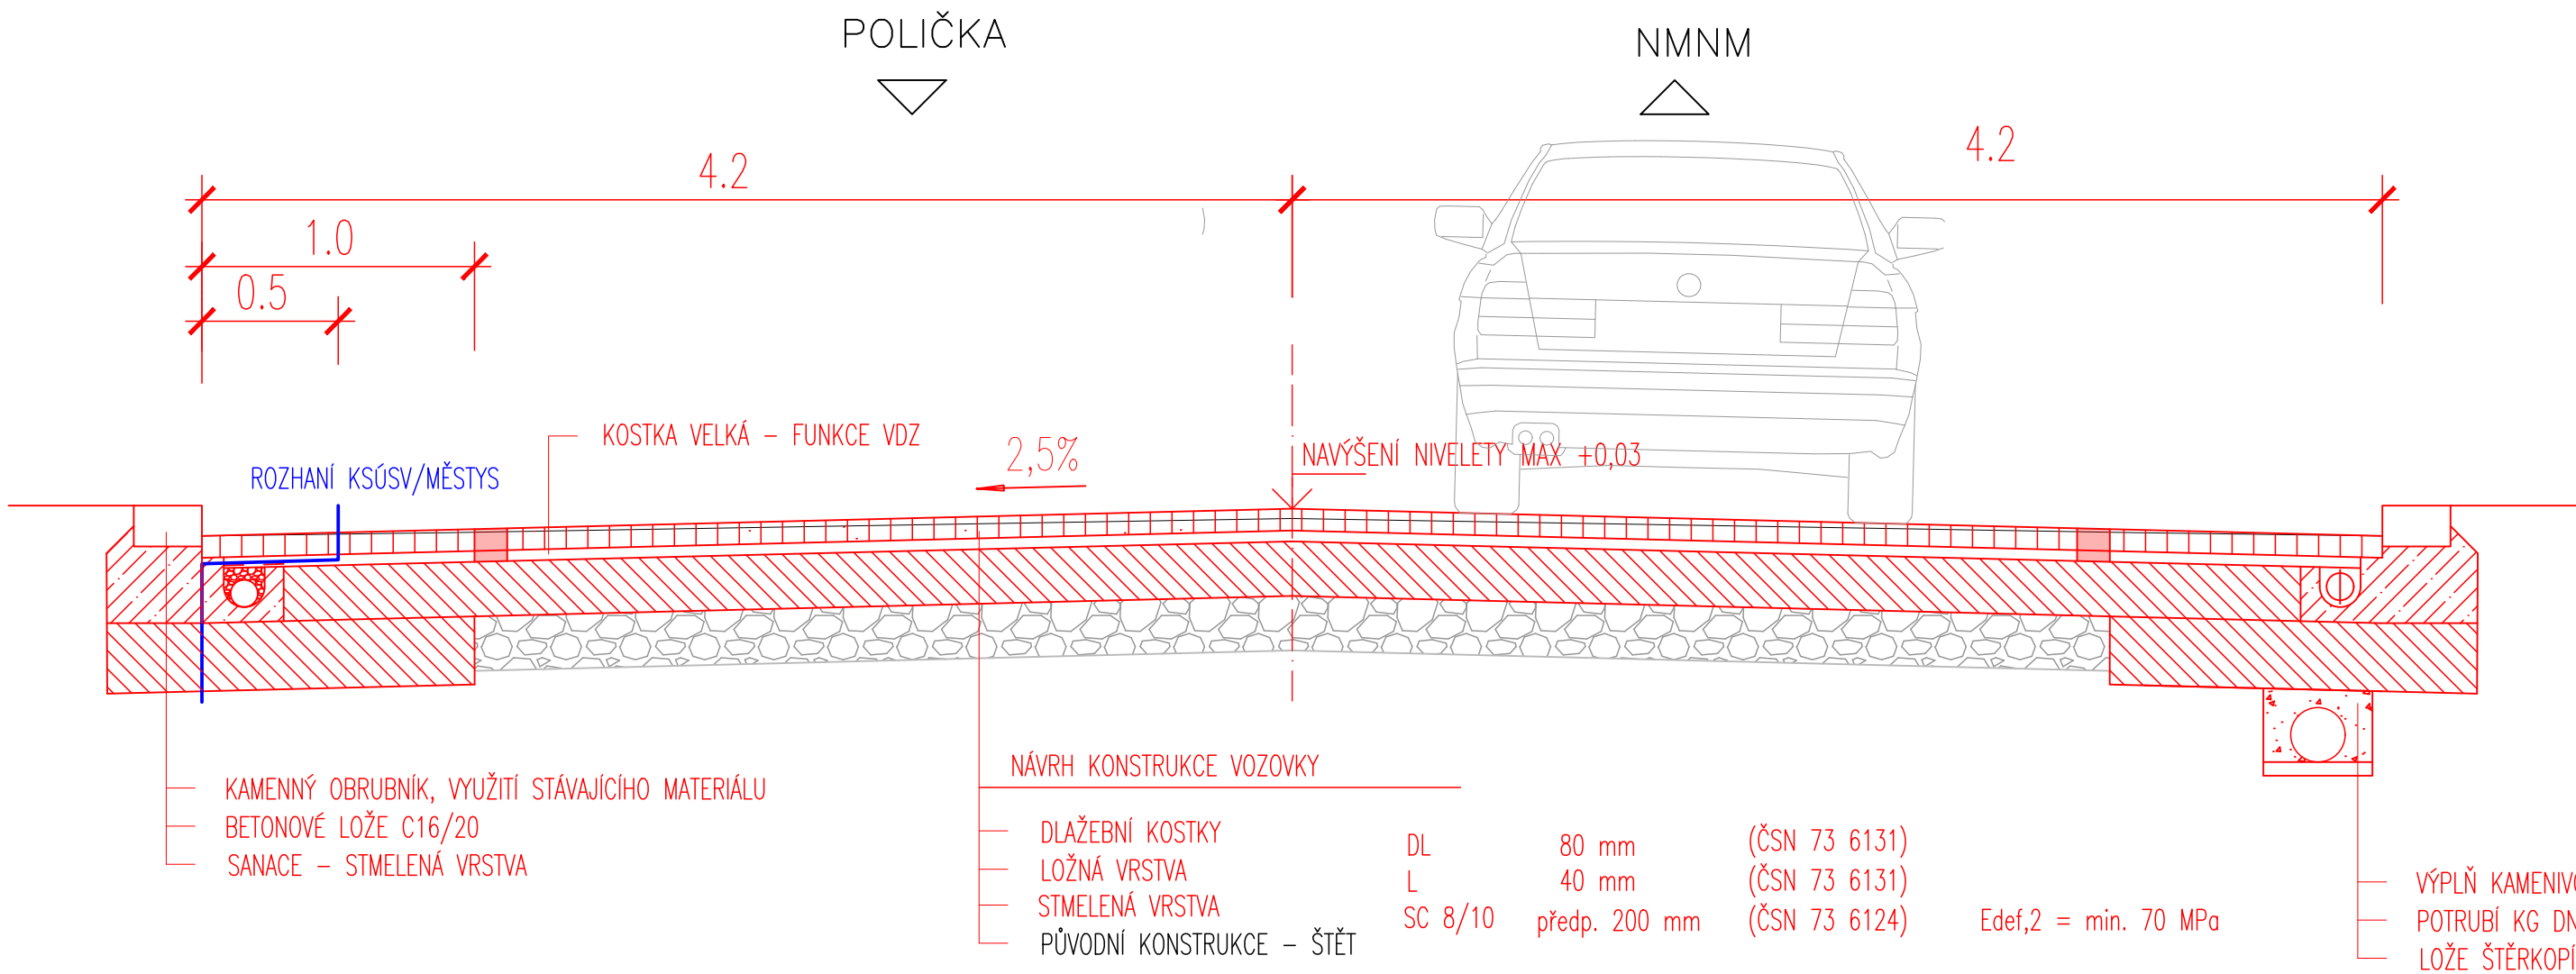

VZOROVÝ PŘÍČNÝ ŘEZ – SJZEDY
SO 102

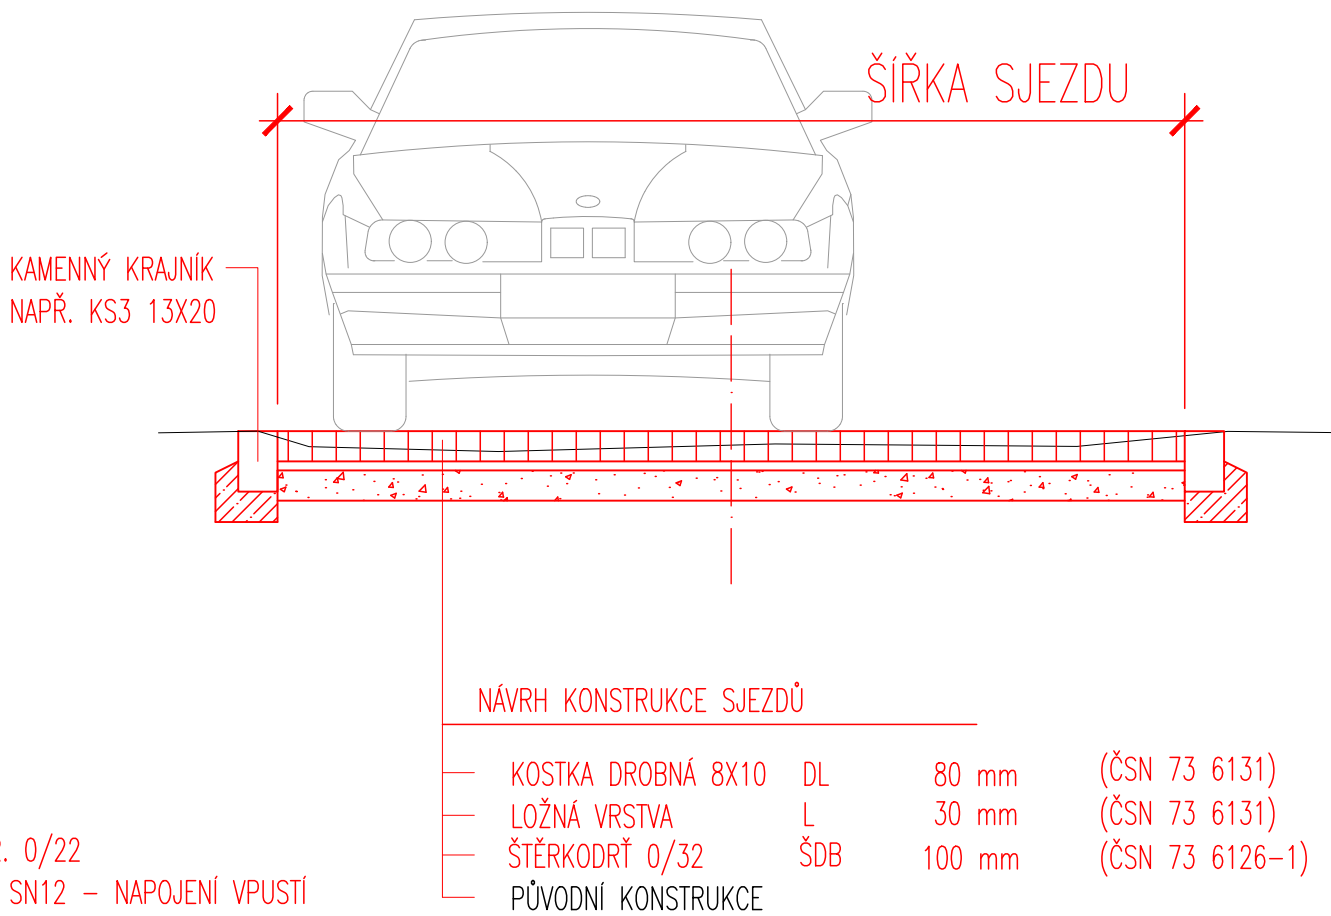

DETAIL OKRAJE VOZOVKY A ODVODNĚNÍ 1:10

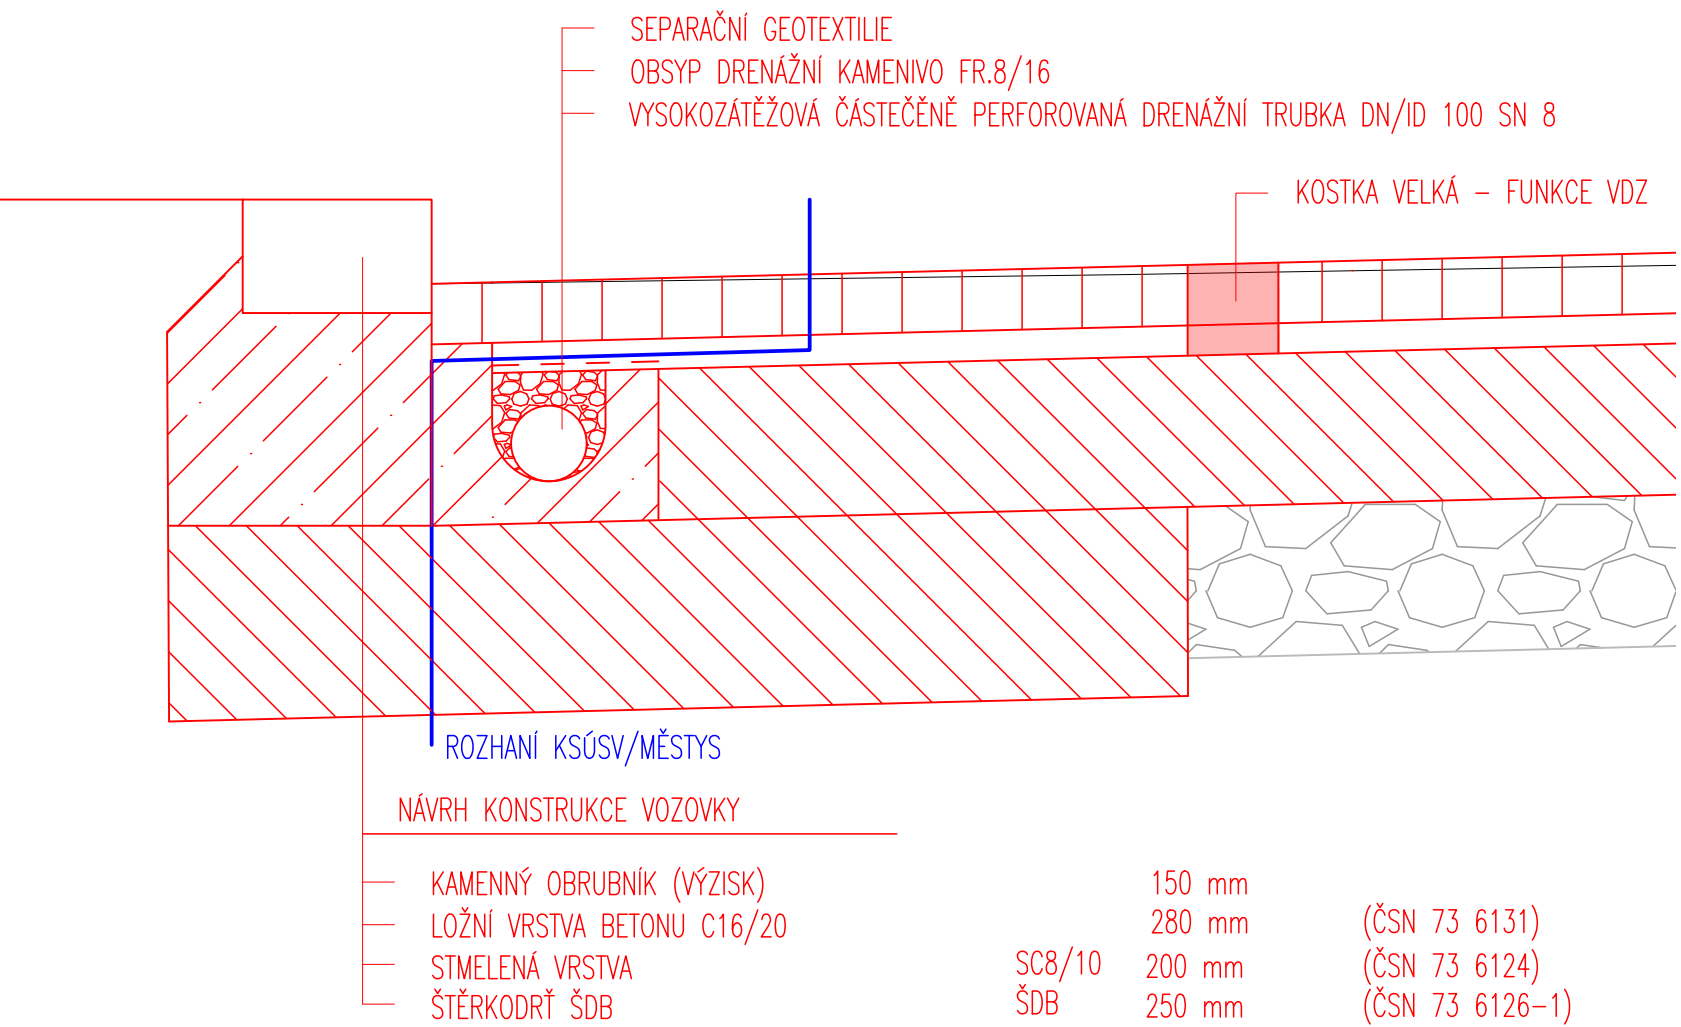

- Postup výstavby:
- rozebrání stávající kamenné dlažby z drobných kostek, odstranění původního pískového lože a neúnosné podkladní nestmelené vrstvy.
 - výměna a doplnění uličních vpustí, realizace nových úseků dešťové kanalizace.
 - sanace neúnosných částí, ŠDB, příp. SC_{8/10} dle konkrétních podmínek.
 - vyrovnání, příp. osazení nových žulových obrub v celé délce – hradí městys Jimramov (SO 101a).
 - doplnění konstrukce D1–D–1 dle TP 170 – stmelená vrstva SC_{8/10} předpokládané tloušťky 200 mm.
 - vytvoření podélných drenáží DN100.
 - zpětná pokládka dlážděného krytu ze žulové dlažby tl. 100 mm (využití stávajícího materiálu) do lože tl. 40 mm v celé šířce jízdního pásu.

Hloubkové sanace jsou předpokládány především v méně únosných krajích vozovky a v místech překopů inženýrských sítí. Cílem je dosažení minimálního modulu přetvárnosti na spodní podkladní vrstvě 70 MPa. O přesném rozsahu hloubkových sanací bude rozhodnuto po sejmutí stávajícího krytu a posouzení stavu podkladních vrstev, vč. jejich ověření statickými zatěžovacími zkouškami, a to za účasti TDS.

Dlážděný kryt vozovky je navržen jednotně v celé stavbě – kostka žulová drobná (8x10 cm). Skladebně bude nová dlažba respektovat současný stav. V hlavní ploše jízdních pruhů se jedná o úhlopříčnou dlažbu, kdy řádky dlažby se osazují v úhlu 45° k podélným obrubám, přičemž je na ukončení řádků u obrub zapotřebí kostek úhlopříčně půlených (trojbokých). Dlažba může takto probíhat přes celou vozovku. Ve vzdálenosti 1,0 m od obruby bude umístěna vodící proužek, tvořený řádkem velké a drobné kostky. Zpevněná krajnice mezi vodícím proužkem a obrubou bude mít řádkovou skladbu, řádky uloženy kolmo k ose komunikace.

ZMĚNA Č.:	NÁZEV ZMĚNY:	DATUM:	PROVEDL:
ZODPOVĚDNÝ PROJEKTANT: Ing. Julius Janeba	TECHNICKÁ KONTROLA: Ing. Radek Holík	 Ing. Julius Janeba Rokytno 57, 592 31 Nové Město na Moravě julius.janeba@zsp.cz, tel. +420 735 197 890	
ZADAVATEL: Krajská správa a údržba silnic Vysočiny, p.o.			
KRAJ: Vysočina	ORP: Nové Město na Moravě	STUPEŇ: PDPS	
ČÍSLO ZAKÁZKY: 2025/KSÚSV/094		STATUS: čistopis	
NÁZEV ZAKÁZKY:		DATUM VYDÁNÍ: 04/2025	
"II/357 Jimramov průtah"		FORMÁT: 1 x A2	
		MĚŘÍTKO:	PARÉ:
PŘÍLOHA Č.: D.3.	NÁZEV PŘÍLOHY: Vzorový příčný řez	1:25	