



STÁVAJÍCÍ STAV


PŮDORYS 1:100

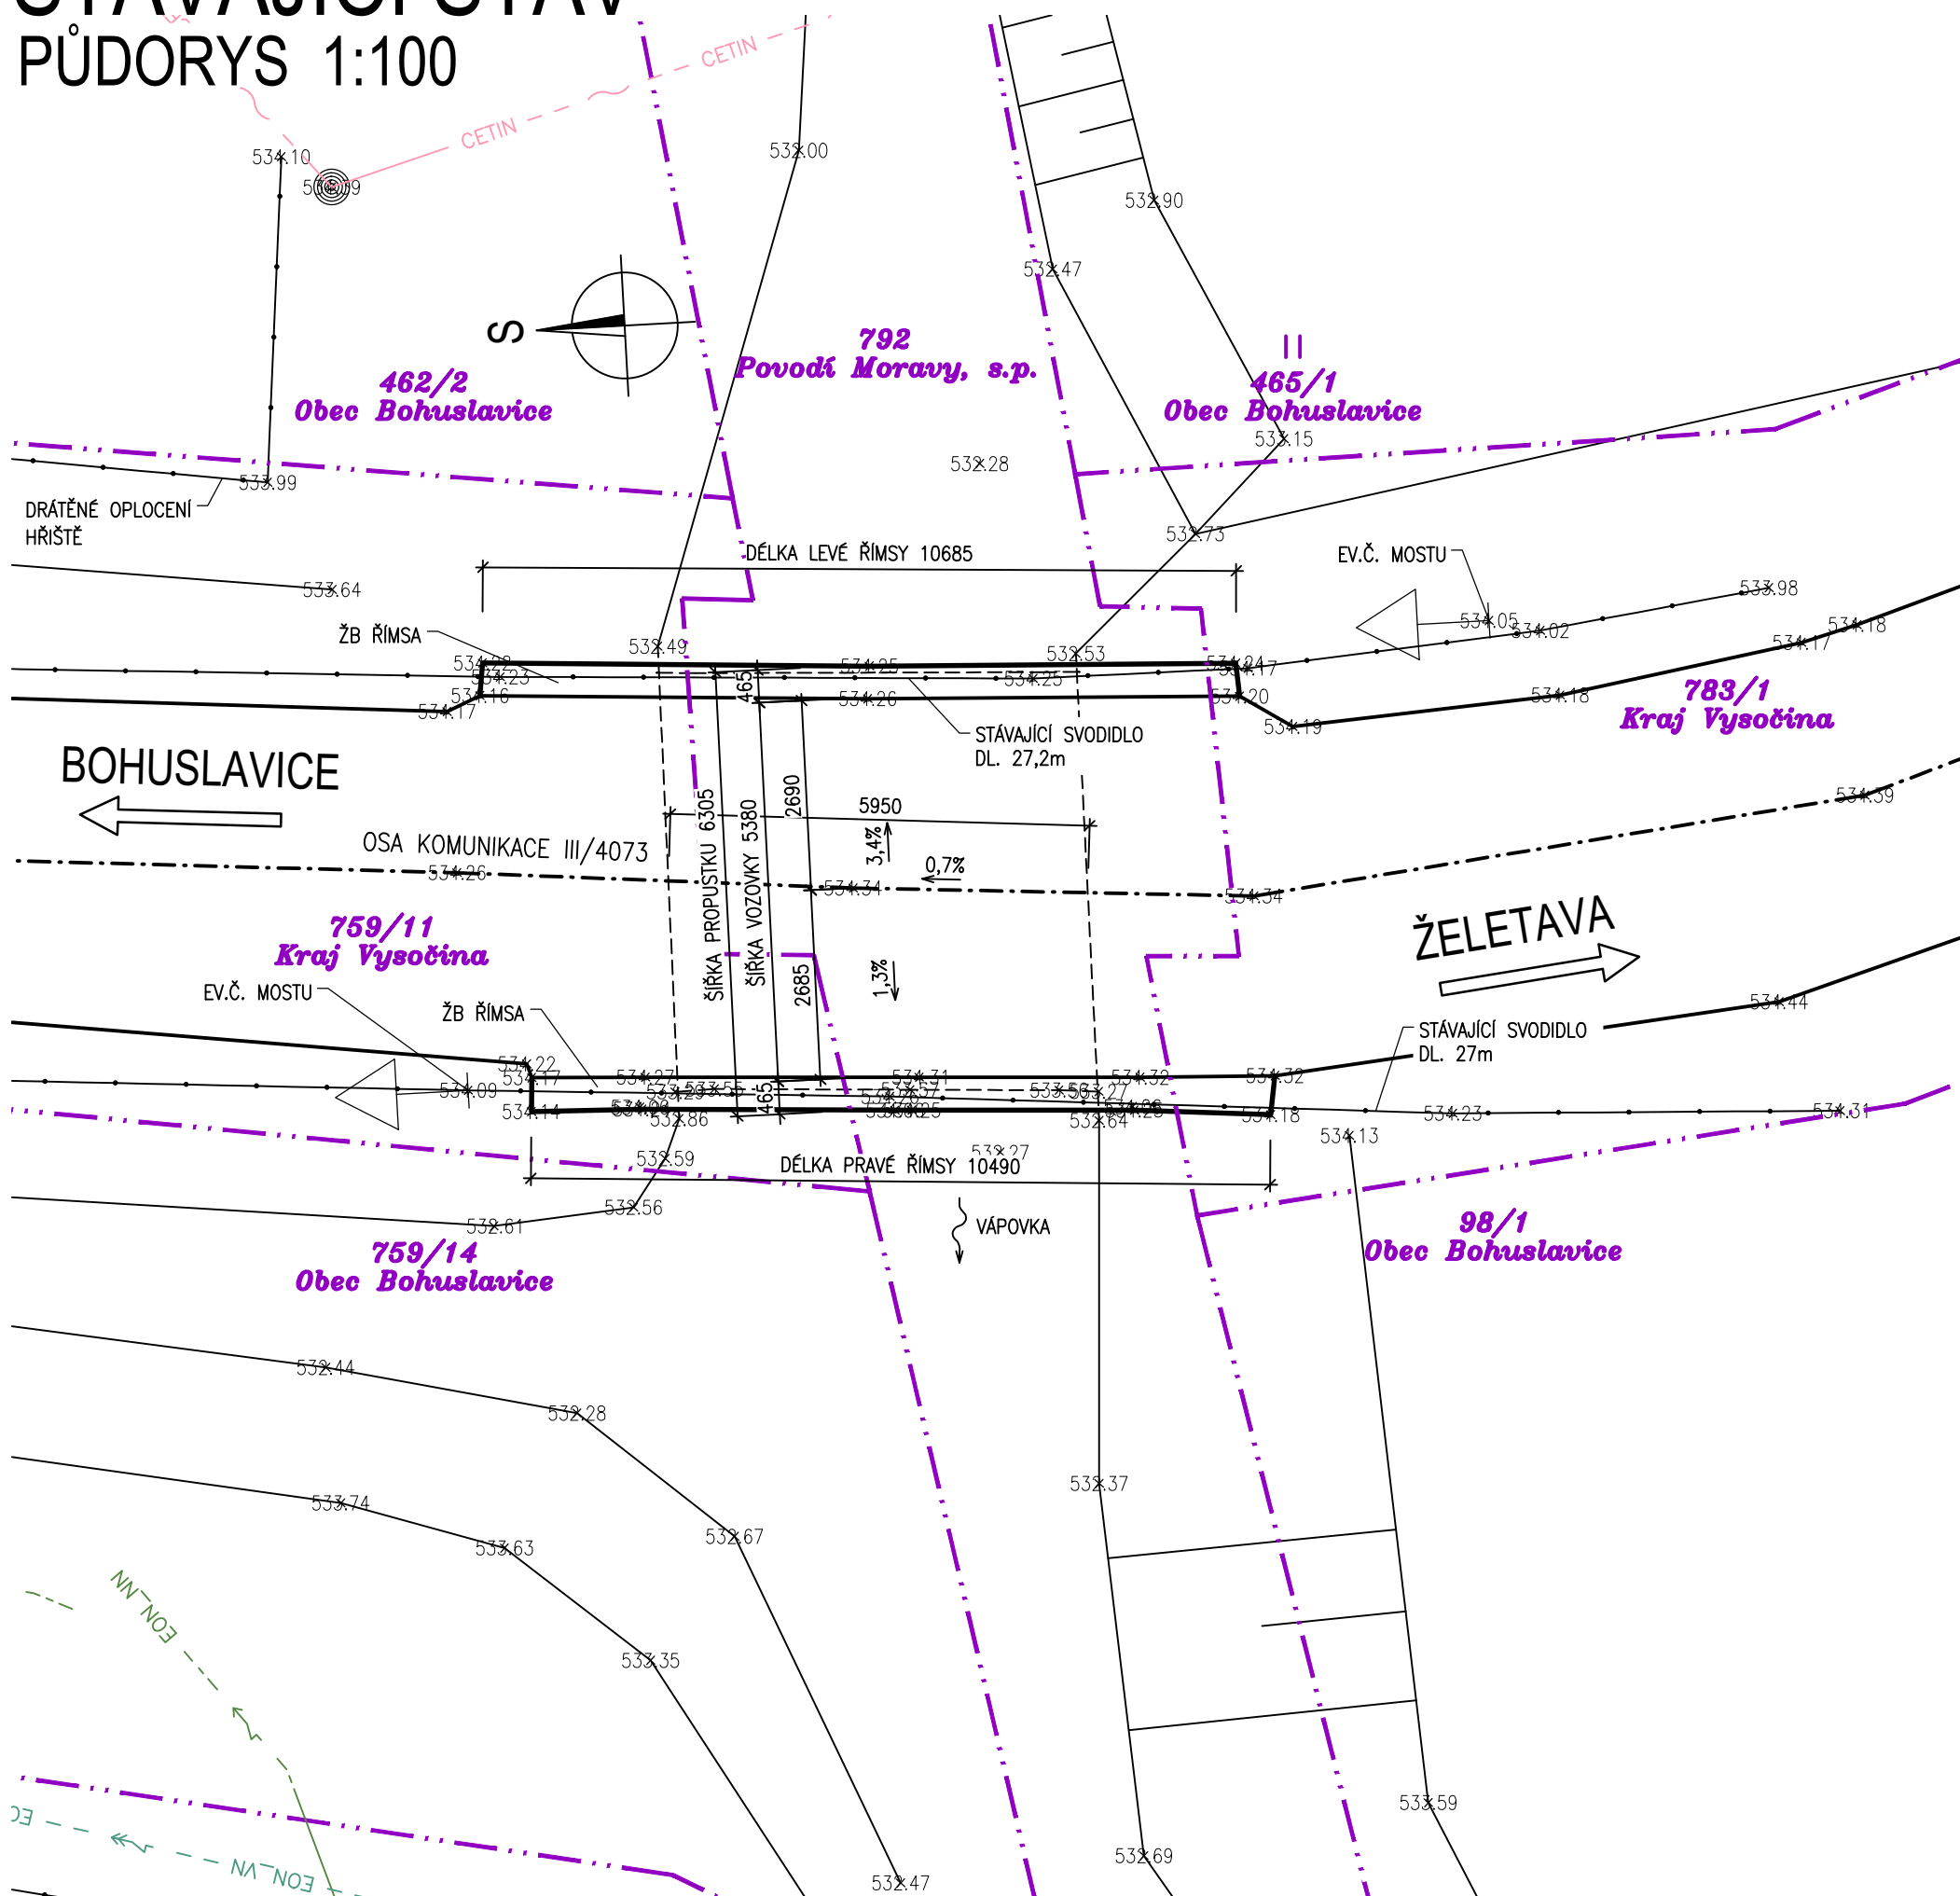

PŘÍČNÝ ŘEZ 1:50

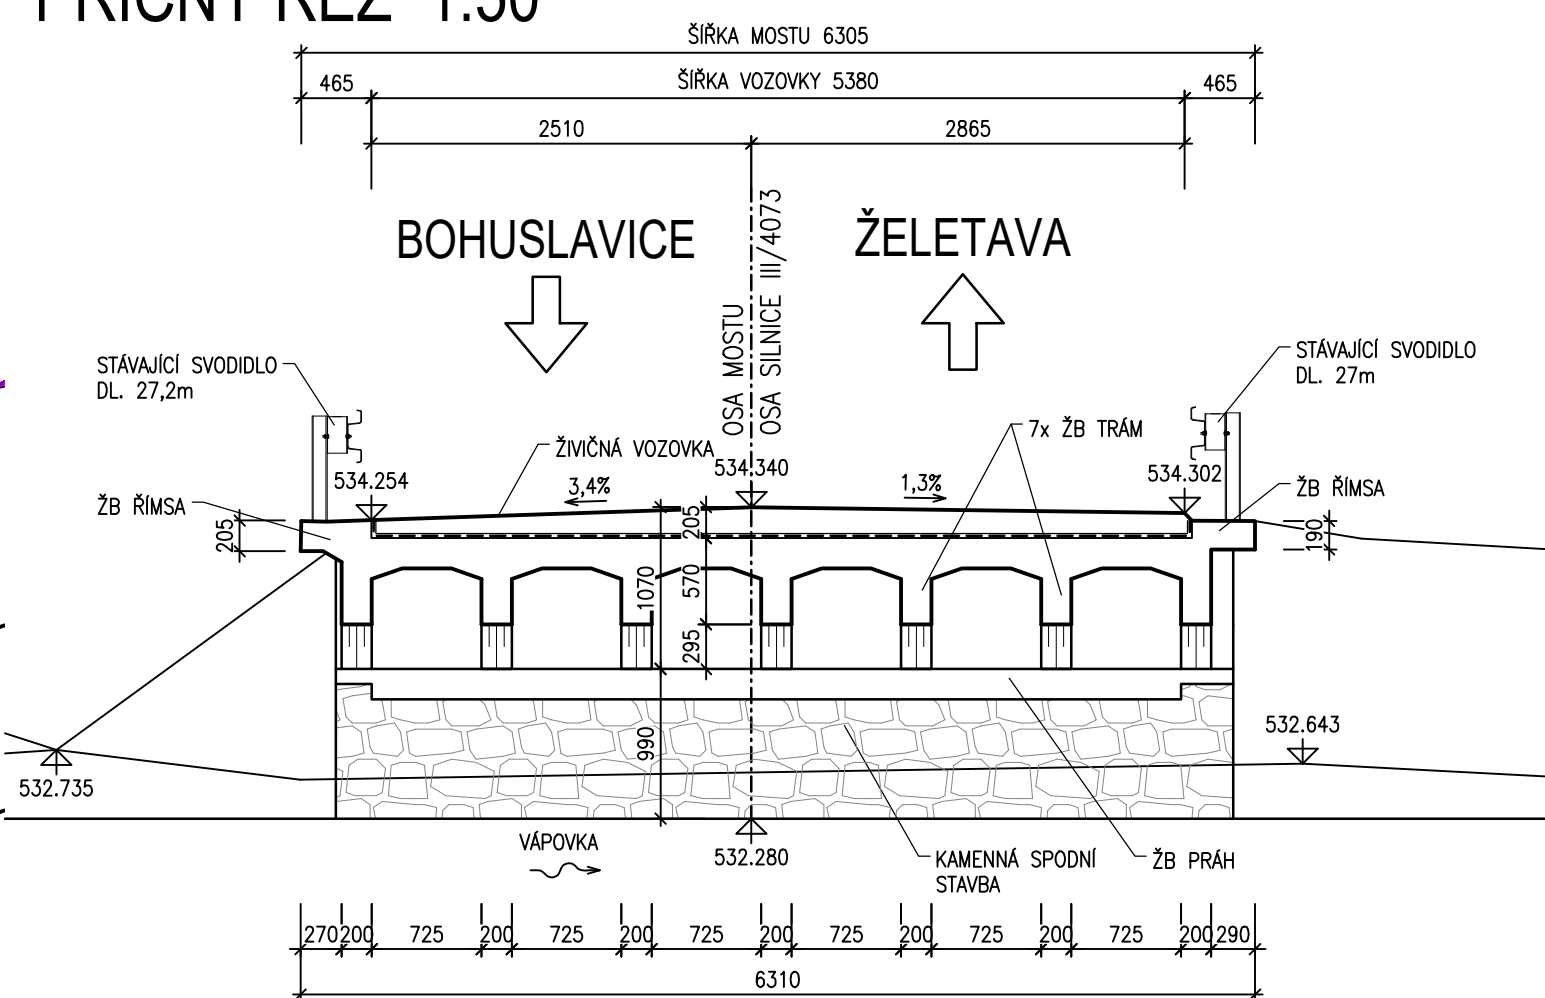

PODÉLNÝ ŘEZ 1:50
BOHUSLAVICE

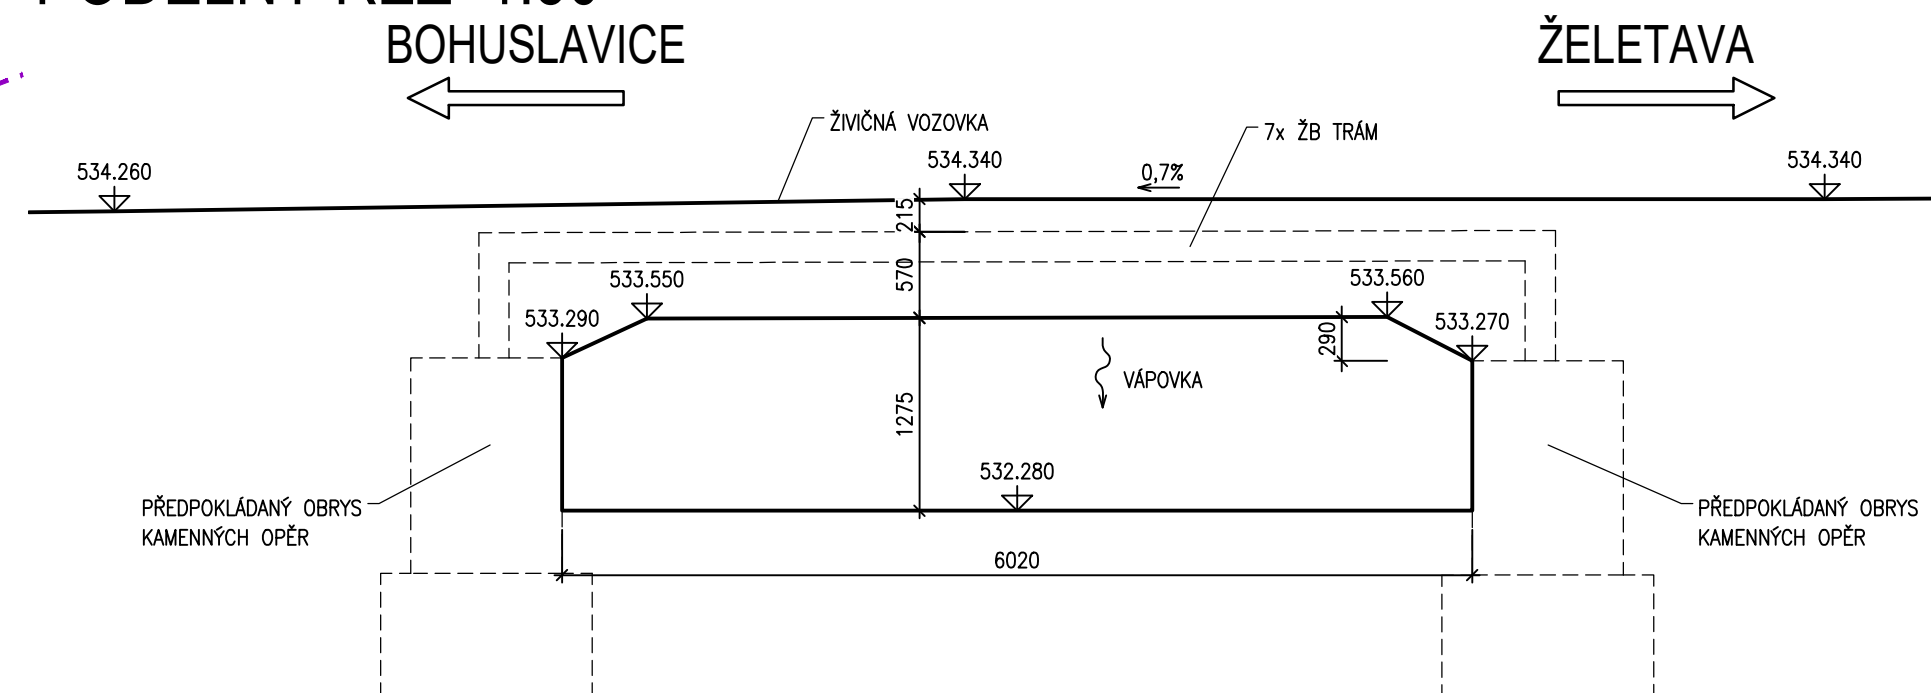

INVESTOR:





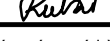
**Krajská správa a údržba
silnic Vysočiny**
príspevková organizace

Krajská správa a údržba silnic Vysočiny, příspěvková organizace
Kosovská 1122/16
586 01 Jihlava 1

D
SO201

SOUŘADNICOVÝ SYSTÉM
VÝŠKOVÝ SYSTÉM

: S-JTSK
: Bpv

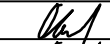VEDOUCÍ PROJEKTANT	Ing. Martin ŘEHULKA		 PROJEKČNÍ KANCELÁŘ PRIS spol. s r. o. OSOVÁ 20, 625 00 BRNO		
ZODPOVĚDNÝ PROJEKTANT	Ing. Rostislav OTEVŘEL				
VYPRACOVAL	Ing. Rostislav OTEVŘEL				
KONTROLOVAL	Ing. Jiří ŠRUBAŘ				
KRAJ	KRAJ VYSOČINA	INVESTOR	Krajská správa a údržba silnic Vysočiny, p. o.	DATUM	3/2021
NÁZEV AKCE III/4073 Bohuslavice - most ev.č. 4073-1 SO 201 Most ev.č. 4073-1				FORMÁT	4 A4
				MĚŘÍTKO	1:100, 50
				ÚČEL	DUSP/PDPS
				ČÍS. ZAKÁZKY	20117
				ARCHIVNÍ ČÍS.	201_06_STS.dwg
NÁZEV OBJEKTU	NÁZEV PŘÍLOHY STÁVAJÍCÍ STAV			ČÍS. SOUPRAVY	PŘÍLOHA 6