


PŘÍČNÝ ŘEZ 1:50

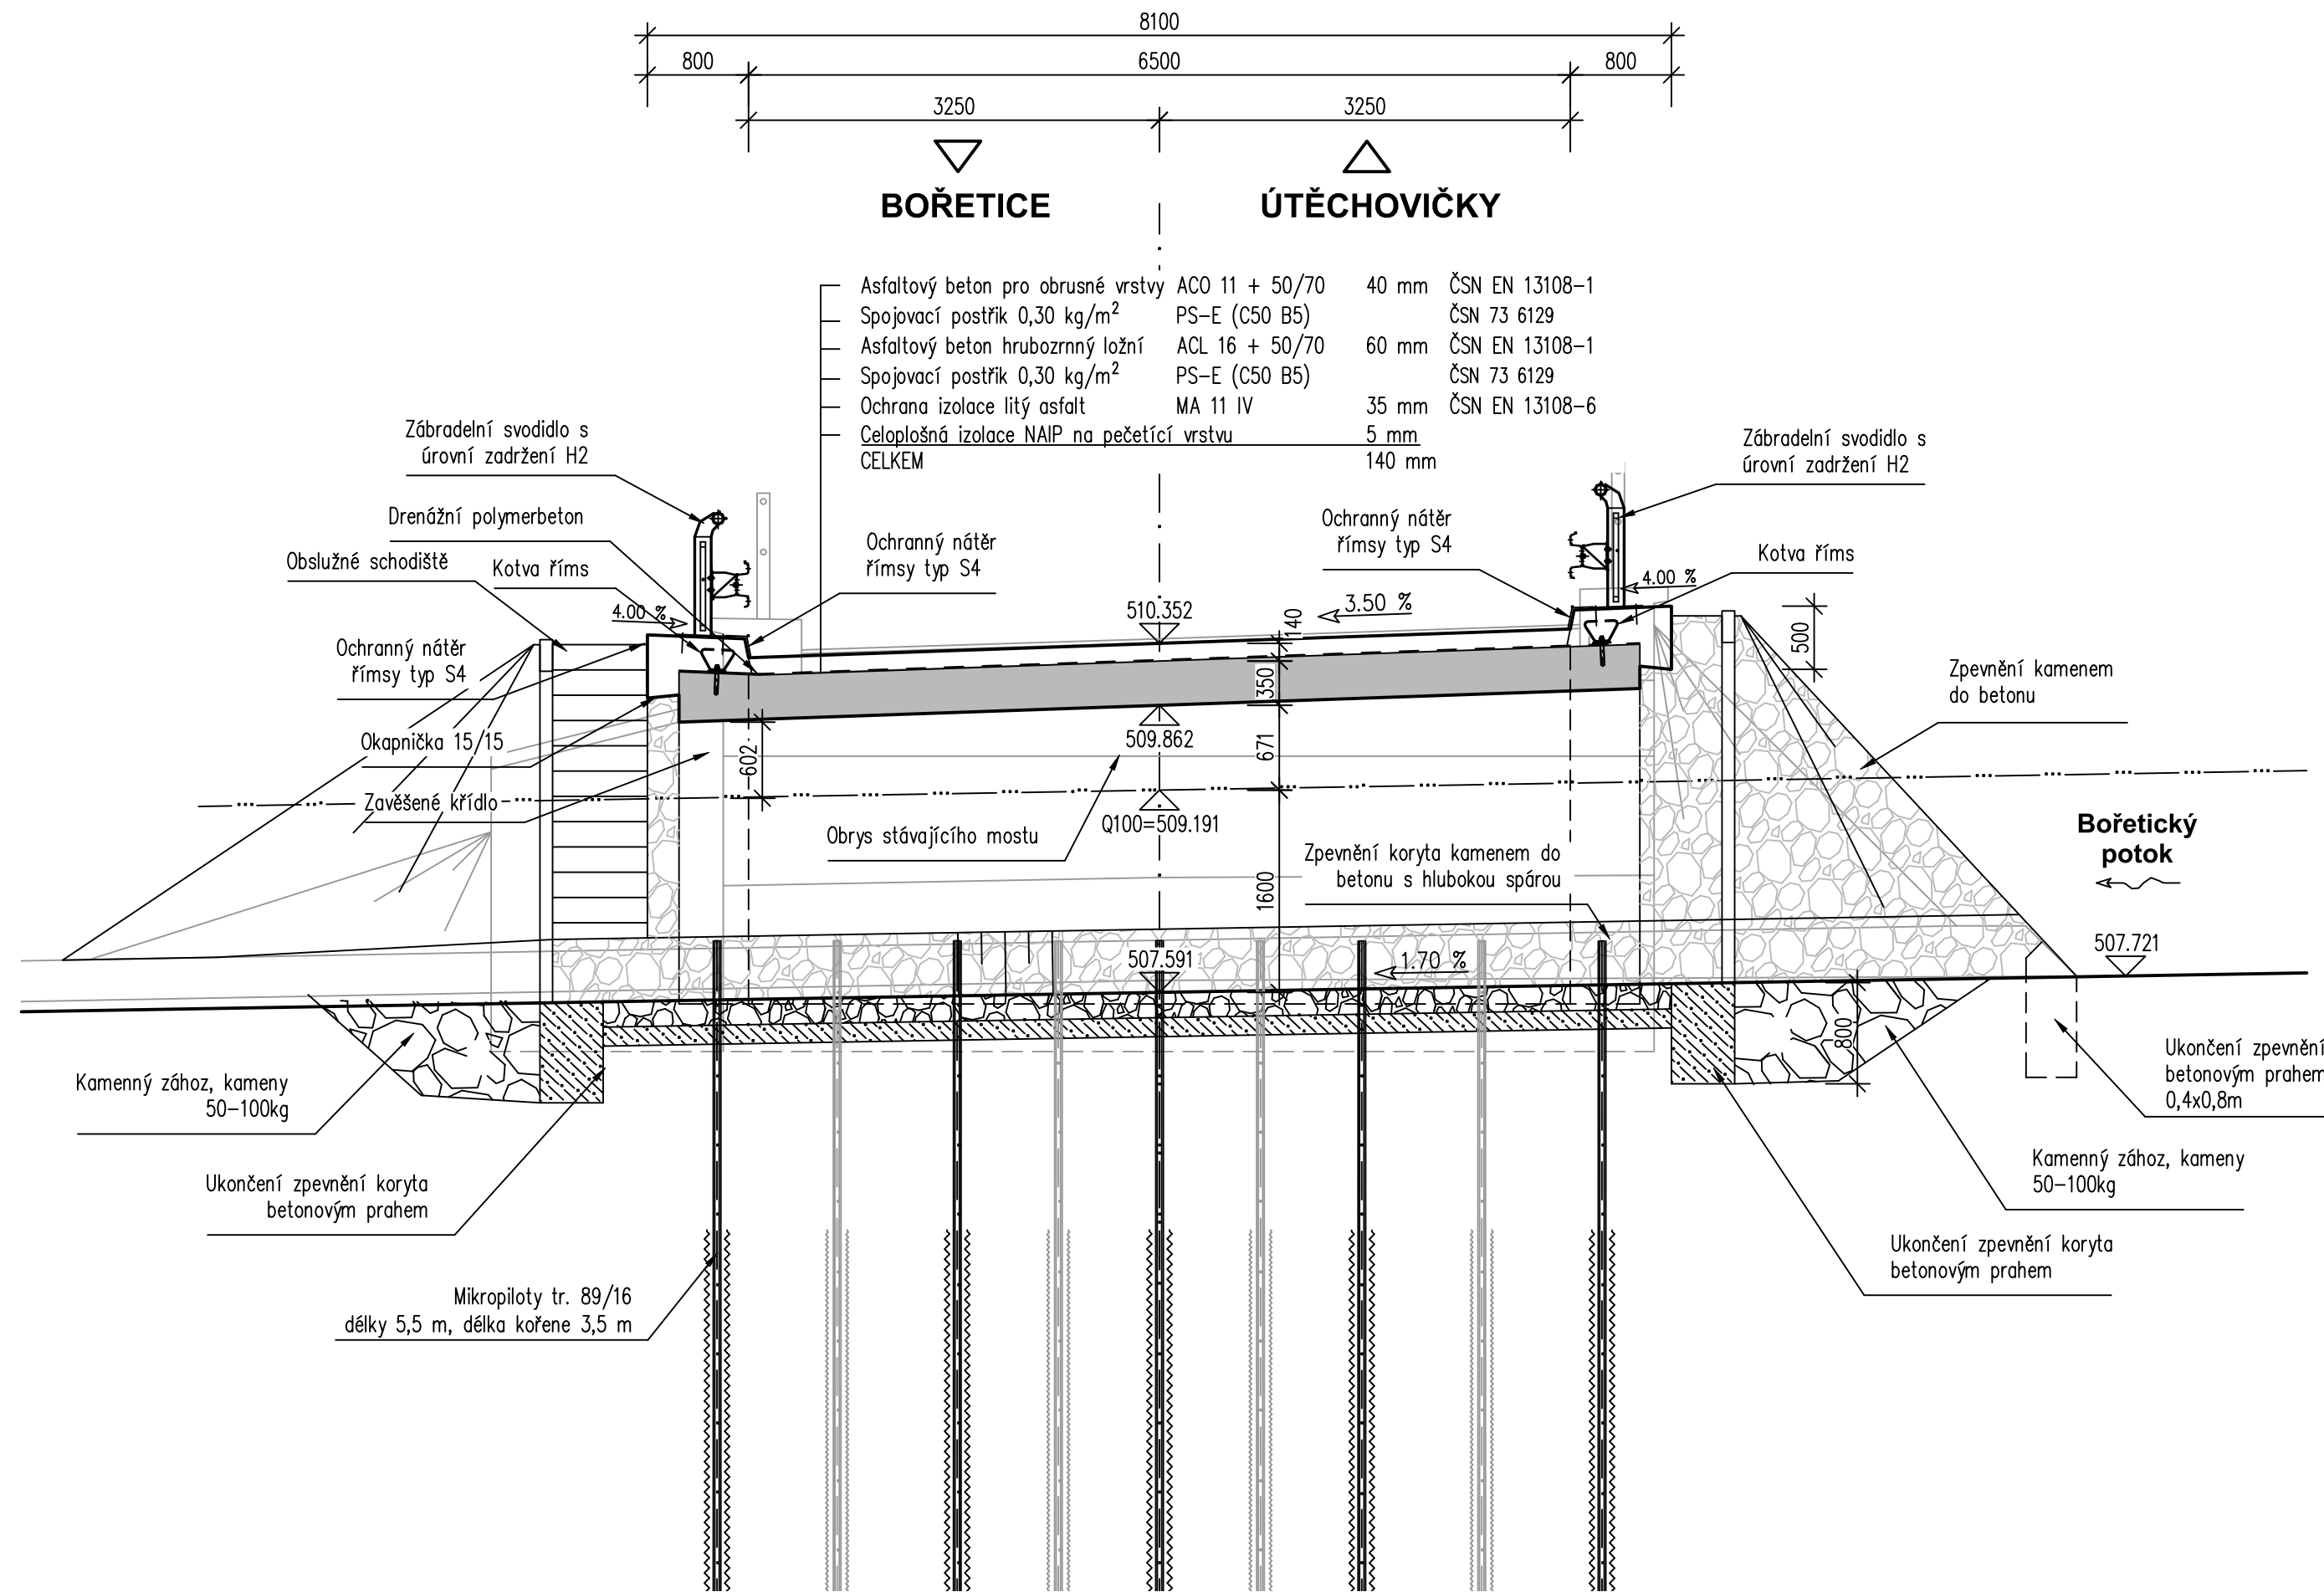

Investor:

Krajská správa a údržba silnic Vysočiny, p.o.

Kosovská 1122/16
586 01 Jihlava

Krajská správa a údržba silnic Vysočiny
příspěvková organizace

D

PDPS

Zodp. projektant: Ing. Milan Sedlák	Kontroloval: Ing. David Mičák	Zhotovitel dokumentace: MIDAKON	
Vypracoval: Ing. Milan Sedlák		Na Návsí 18/4, Brno, 620 00 IČO: 089 27 677, DIČ: CZ089 27 677 email:midakon@midakon.cz	
Investor: Krajská správa a údržba silnic Vysočiny, p.o.			
Místo: Útěchovičky	Stupeň: PDPS	Datum: 06/2022	Počet A4: 3 A4
Akce:	III/12917 Útěchovičky – most ev. č. 12917-3		Měřítko: 1:50
Objekt:	SO 201 - MOST ev.č. 12917-3		Číslo zakázky: 21 02
Název:	PŘÍČNÝ ŘEZ		Č. výkresu: D.1.2.4