
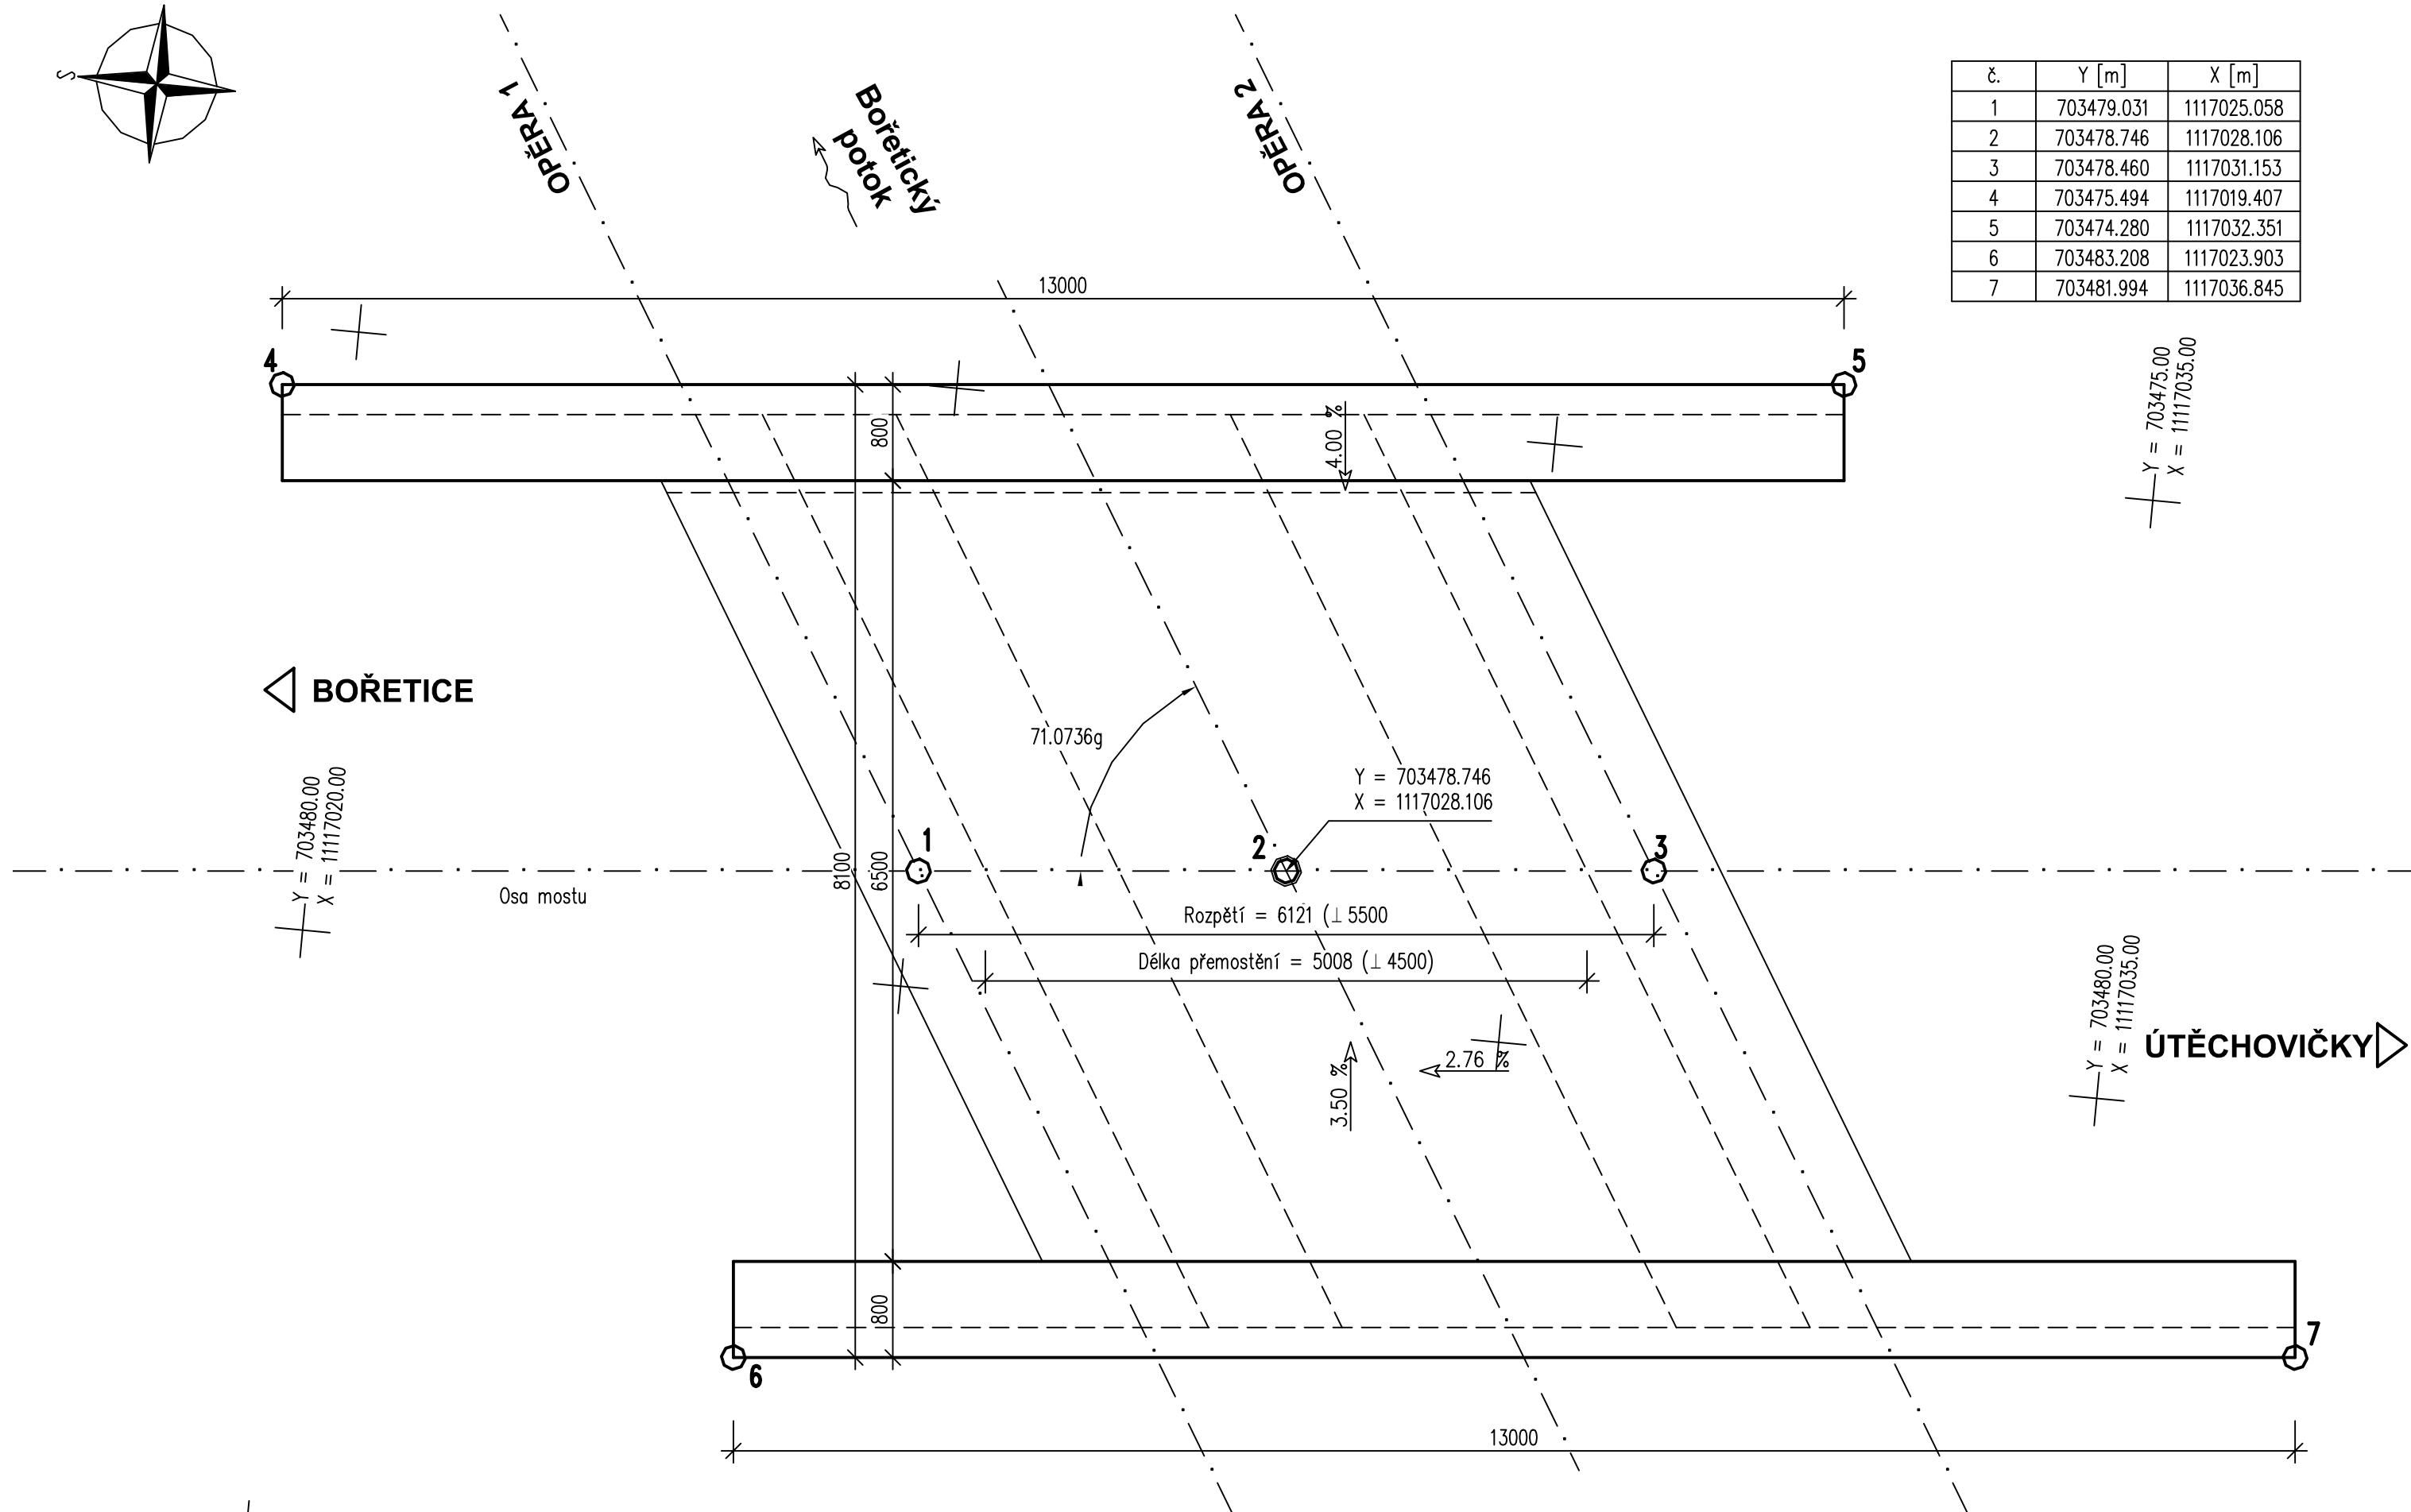


PŪDORYS 1:50

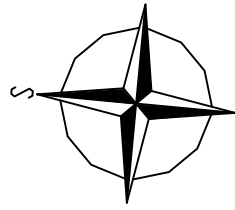

VYTYČOVACÍ BODY

| č. | Y [m] | X [m] |
|----|------------|-------------|
| 1 | 703479.031 | 1117025.058 |
| 2 | 703478.746 | 1117028.106 |
| 3 | 703478.460 | 1117031.153 |
| 4 | 703475.494 | 1117019.407 |
| 5 | 703474.280 | 1117032.351 |
| 6 | 703483.208 | 1117023.903 |
| 7 | 703481.994 | 1117036.845 |

$$\begin{array}{r} + \\ Y = 703475.00 \\ X = 11117035.00 \end{array}$$
$$\begin{array}{r} Y = 703480.00 \\ X = 11117035.00 \end{array}$$

ÚTĚCHOVIČKY

Investor:

**Krajská správa a údržba
silnic Vysočiny, p.o.**
Kosovská 1122/16
586 01 Jihlava



D

PDPS

| | | | | |
|---|-----------------|---|--|-------|
| Zodp. projektant: Ing. Milan Sedlák  | | Kontroloval: Ing. David Mičák  | Zhotovitel dokumentace:  | |
| Vypracoval: Ing. Milan Sedlák  | | | Na Návsi 18/4, Brno, 620 00 IČO: 089 27 677, DIČ: CZ089 27 677 email:midakon@midakon.cz | |
| Investor: Krajská správa a údržba silnic Vysočiny, p.o. | | | | |
| Místo: Útěchovičky | Stupeň: PDPS | Datum: 06/2022 | Počet A4: 4 A4 | |
| Akce: Objekt: III/12917 Útěchovičky – most ev. č. 12917-3 SO 201 - MOST ev.č. 12917-3 | | | Měřítko: 1:50 | Paré: |
| | | | Číslo zakázky: 21 02 | |
| Název: VYTYČOVACÍ SCHÉMA | | | Č. výkresu: D.1.2.5 | |