


SOUHLAS SE STAVBOU LV 10001

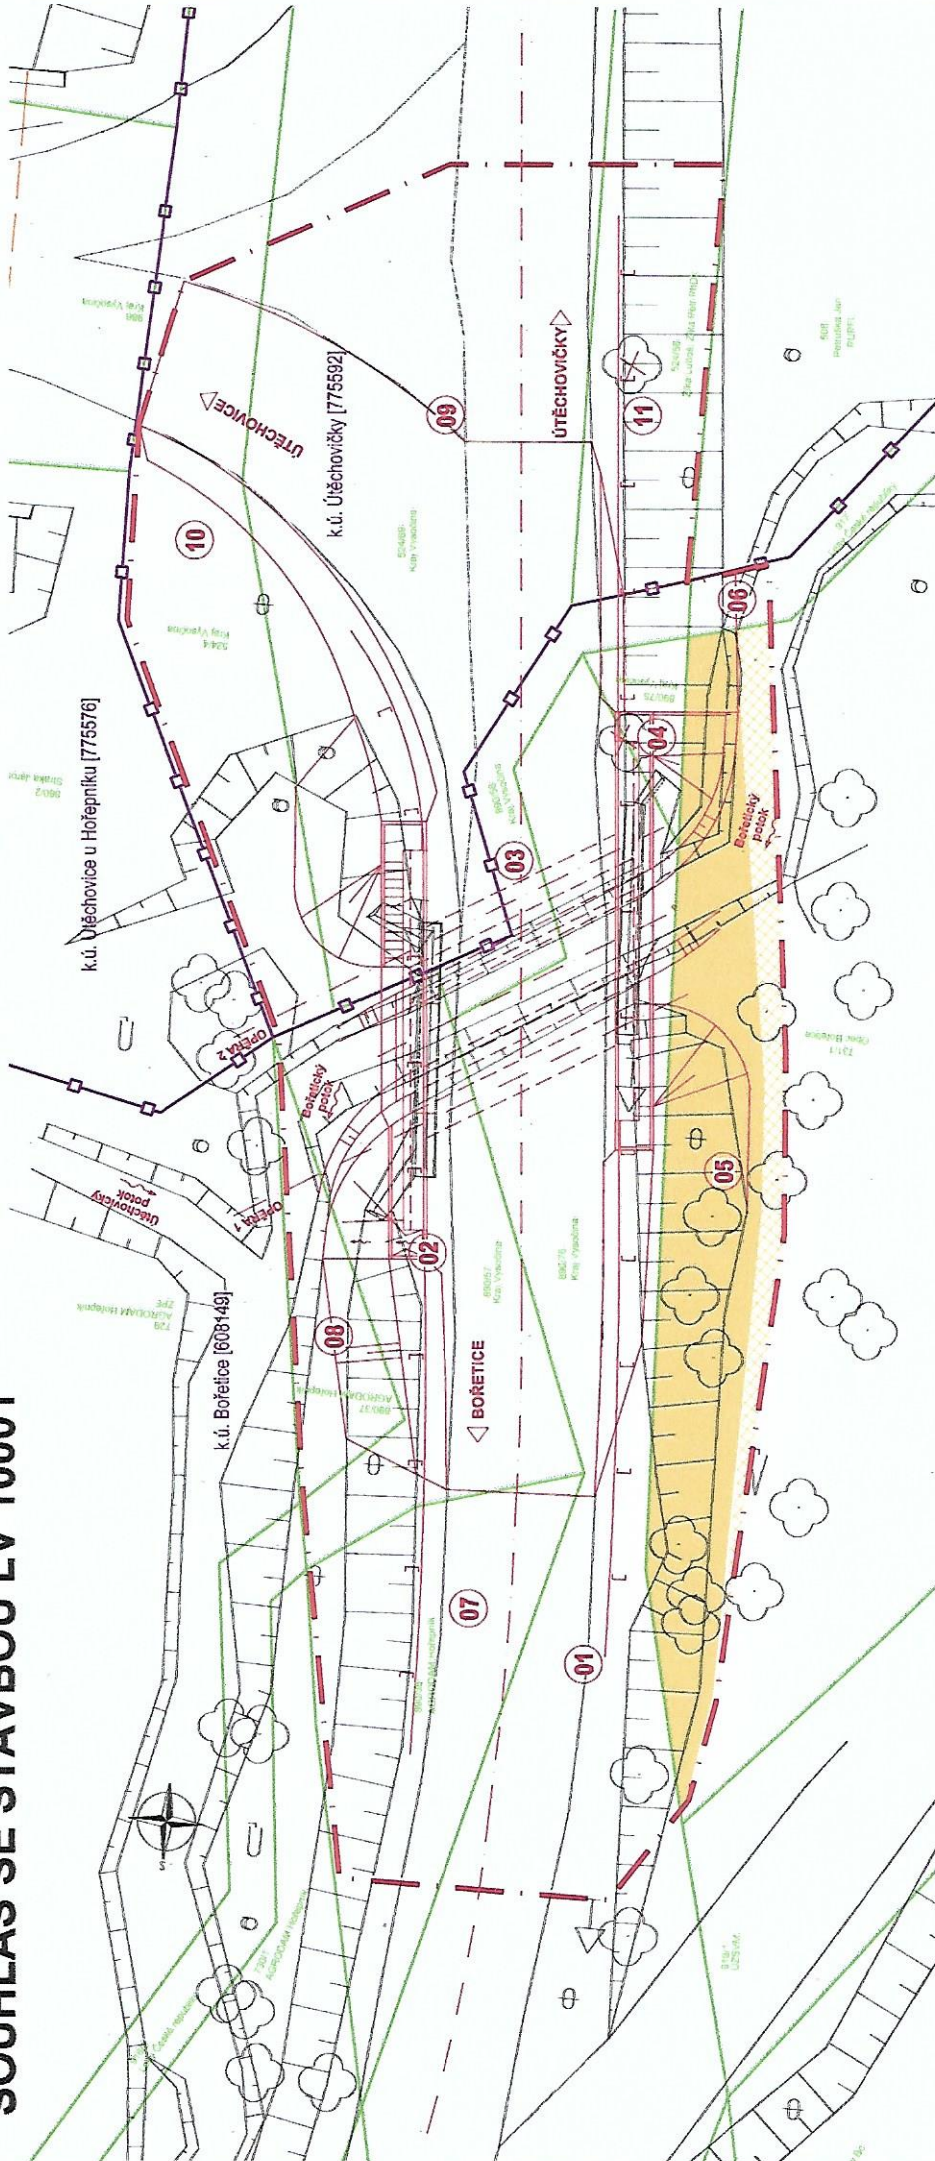

LEGENDA

Parcela, číslo LV	Výměra	Vlastník	Právo hospodářství a majetkem sítí	Druh pozemku, typ budovy	Plocha účelového záměru (m ²)	Plocha trvalého záměru (m ²)
5 731/1	10501	Obec Bořetice, č. p. 33, 33001 Bořetice	napojení plyn	ostatní plocha	35	105

Síťovací stav	Nový stav	Hranice parcel	Hranice KÚ	Obvod stavby
—	—	—	—	—

LEGENDA ZÁBORŮ:

Trvalý zbor	Dočasný zbor
—	—

VLASTNÍ ZÁBORŮ:

Zábor obec Bořetice
—

SOUHLAS SE STAVBOU "III/12917 Útěchovičky, most ev.č. 12917-3:

NAZEV/JMÉNO:
ZASTOUPEN:
ADRESA:
DATUM PODPISU:
RAZÍTKO/PODPISY:

OBEC BOŘETICE
1997AS 1405 - STAROSTA
BOŘETICE 33, 335 01 PŘÍKOV
29.3.2021

Altce:
III/12917 Útěchovičky – most ev. č. 12917-3
Název:

SOUHLAS SE STAVBOU LV 10001

Zhotovitel dokumentace:

MIDAKON

Na Návesi 18/4, Brno, 620 00
IČO: 089 27 677, DIČ: CZ08927677
email: midakon@midakon.cz

DUSP