


SOUHLAS SE STAVBOU LV 110

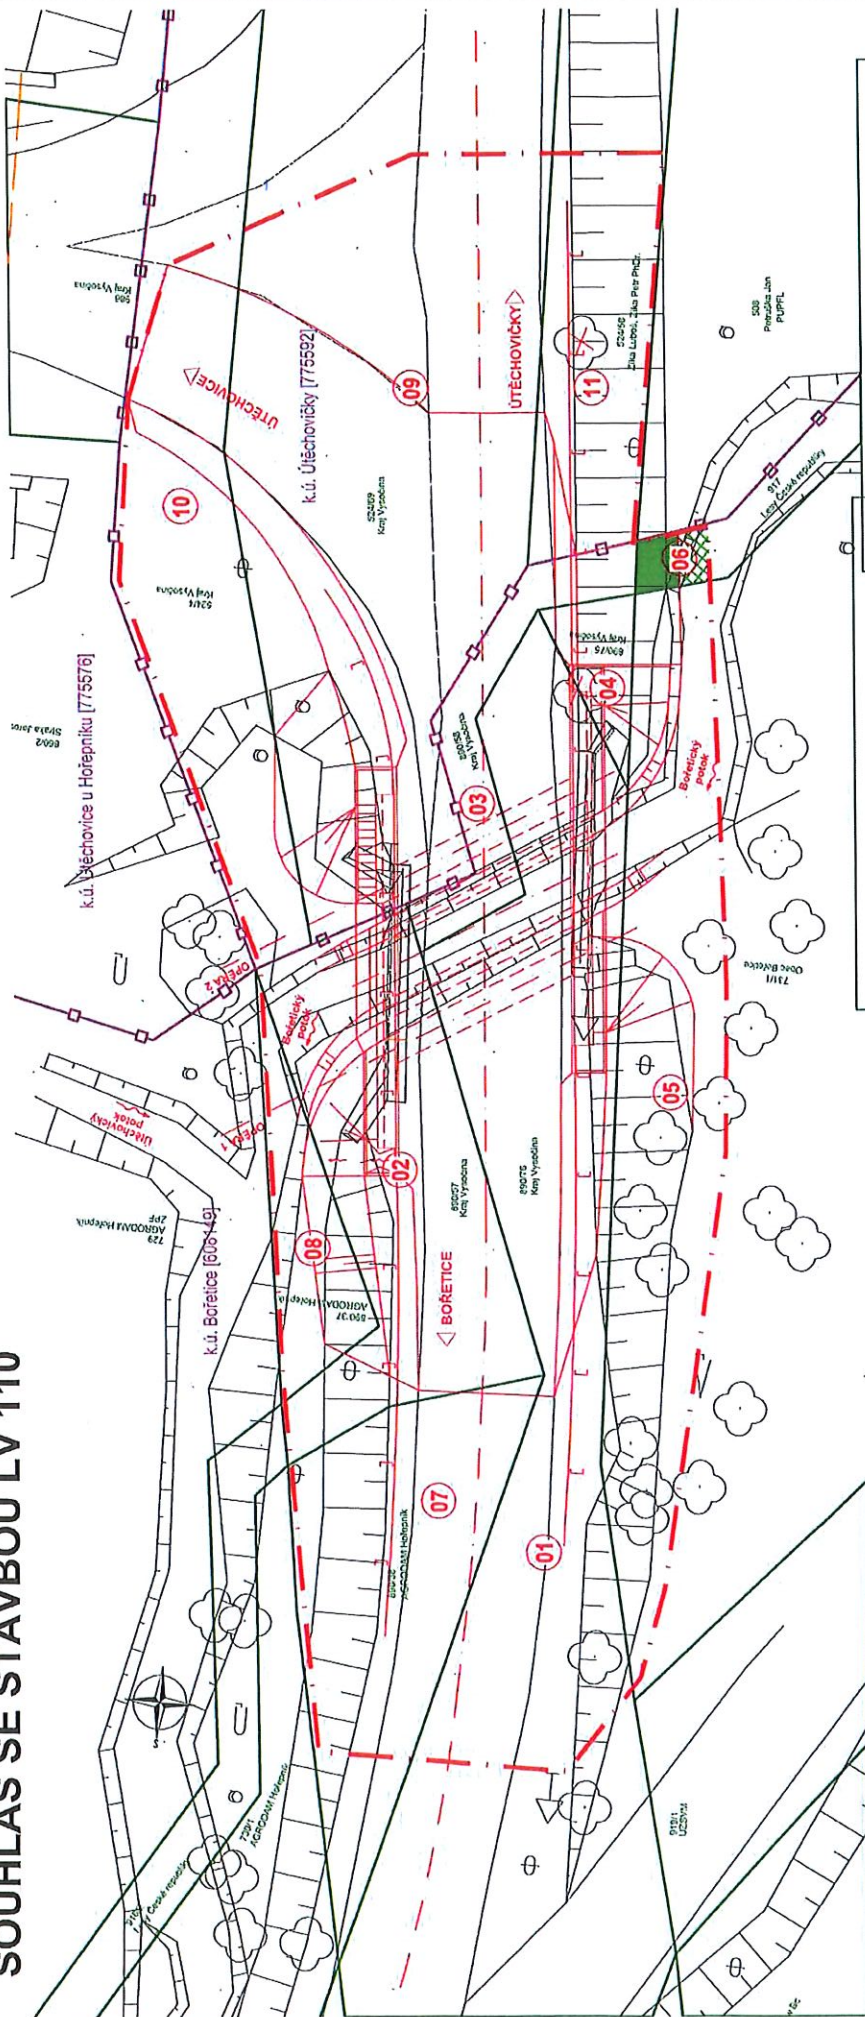

LEGENDA

SITUACE:

- Sávající stav
- Nový stav
- Hranice parcel
- Hranice KÚ
- Obvod stavby

LEGENDA ZÁBORŮ:

- Trvalý zábor
- Dobýtný zábor
- Zábor Lesy ČR

VLASTNÍ ZÁBORŮ:

- Lesy ČR

DUSP

Č. pol.	Parcel. číslo LV	Výměra parcely (m ²)	Vlastník	Přísl. hospodářství - majetkem státu	Způsob využití	Druh pozemku, typ budovy	Plocha dočasně zabraň. (m ²)	Plocha trvale zabraň. (m ²)
6	917	1534	Česká republika	Lesy České republiky, s.p. Plocha 1105/19, Nový Hrádec Králové, katastr. 50038 Hrádec Králové	lesní užitkové nebo upravené	vodní plocha	3	4

SOUHLAS SE STAVBOU "III/12917 Útěchovičky, most ev.č. 12917-3:

NÁZEV/JMÉNO:

ZASTOUPEN:

ADRESA:

DATUM PODPISU:

RAZÍTKO/PODPISY:

LESY ČESKÉ REPUBLIKY, s.p.
ILUC FRAJTIŠEK HOJEJKA
PŘEMYSLOVA MOČ/19 HRÁDEC KRÁLOVÉ
22.10.2021

Lesy České republiky, s.p.
se sídlem Plošslova 1105/19, Nový Hrádec Králové
500 08, Hrádec Králové
10 42196451, 010 2242196451
Občasní zastupitelství vysočina
Lidická kolonie 4925/39, 586-01 Jihlava

Zhotovitel dokumentace:

MIDAKON

Na Návisi 18/4, Brno, 620 00
IČO: 089 27 677, DIČ: CZ08927677
email: midakon@midakon.cz

Akte: III/12917 Útěchovičky – most ev. č. 12917-3
Název:

SOUHLAS SE STAVBOU LV 110