


# Informativní zákres sítí **elektro** k žádosti 26419587

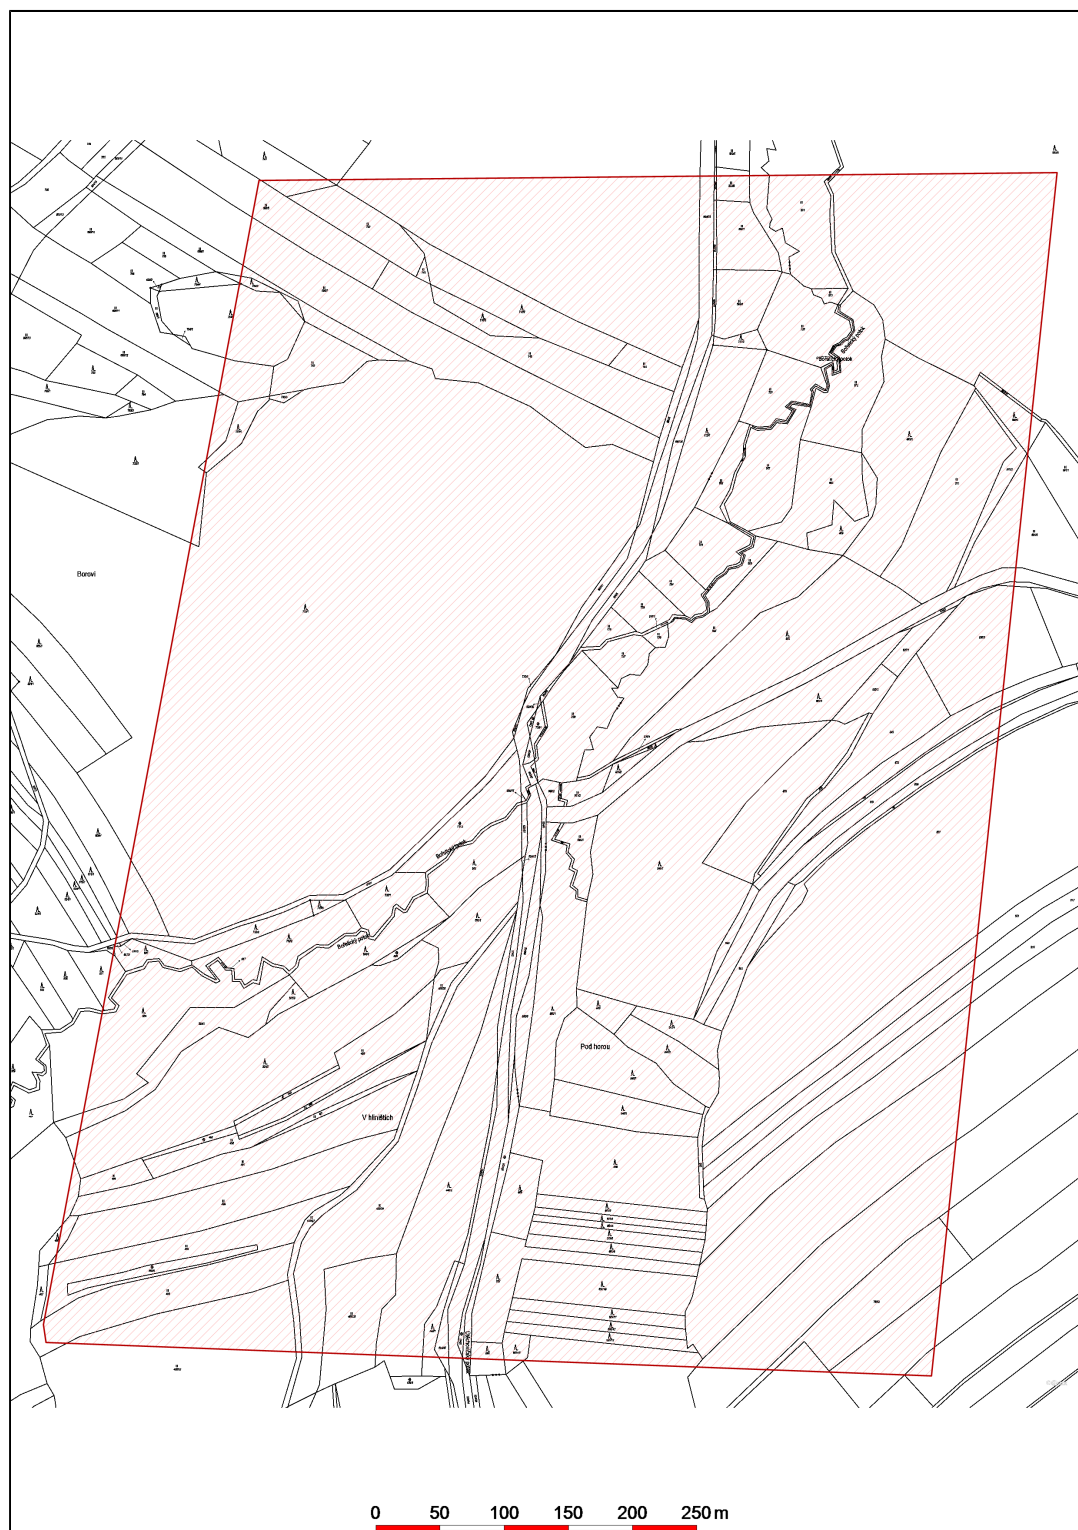

Datum 10.12.2025