




PRR 6.00

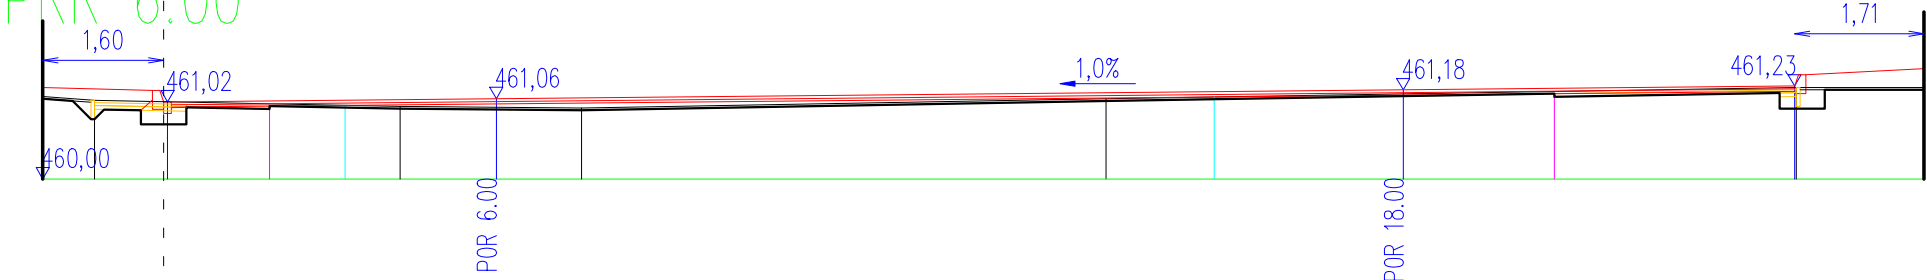


PRR 12.00

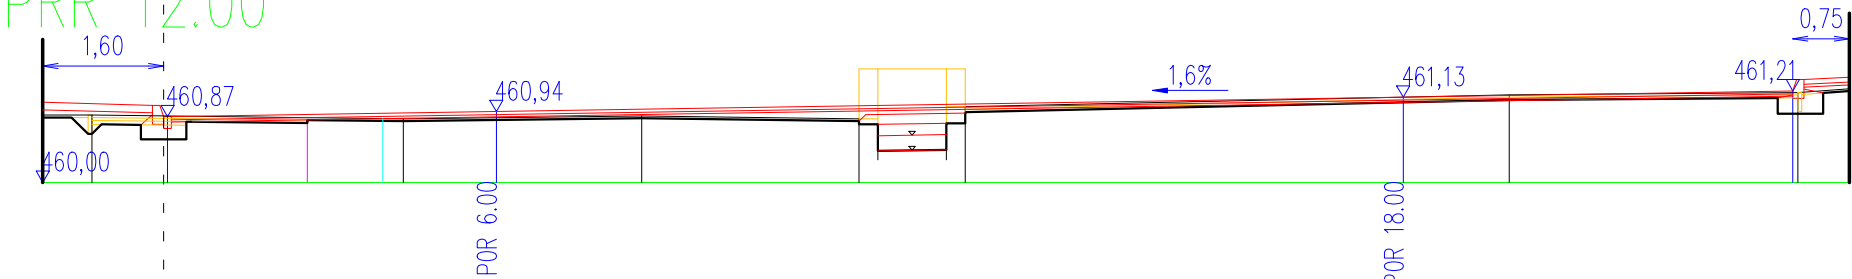


PRR 18.00

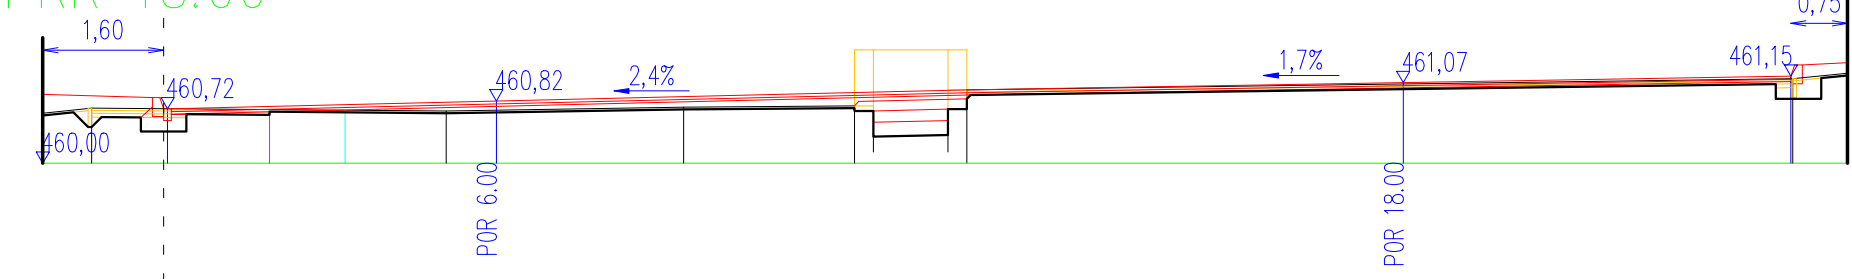


PRR 21.03

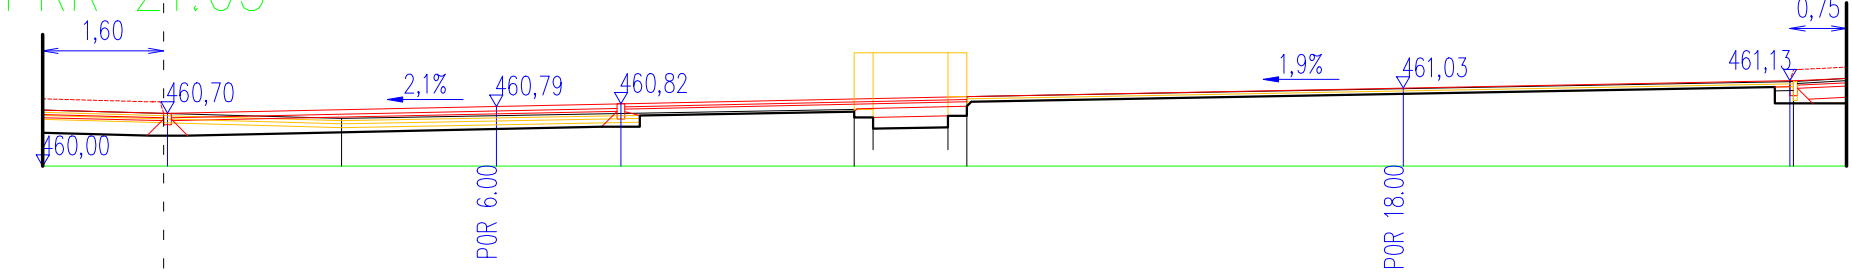


PRR 24.00

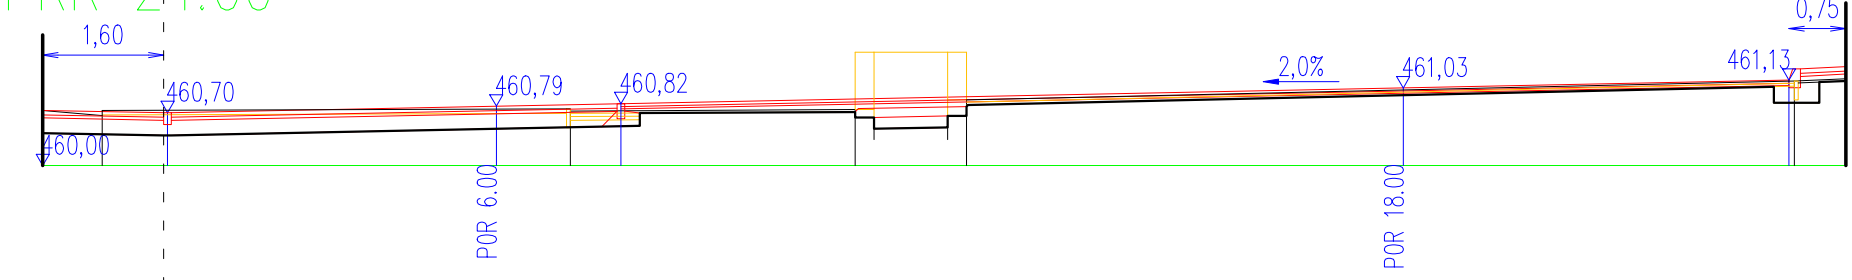


PRR 30.00

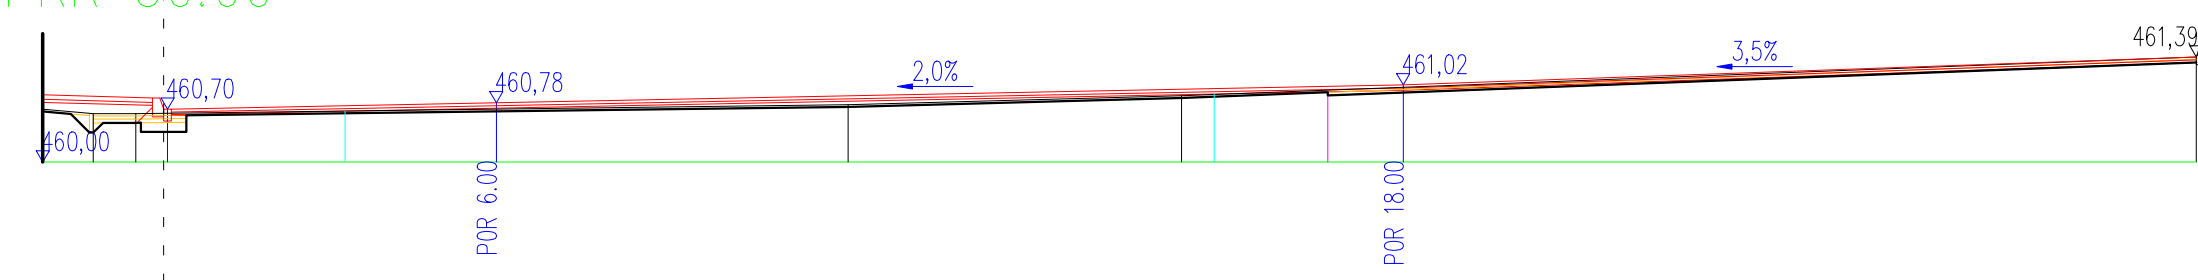


PRR 36.00

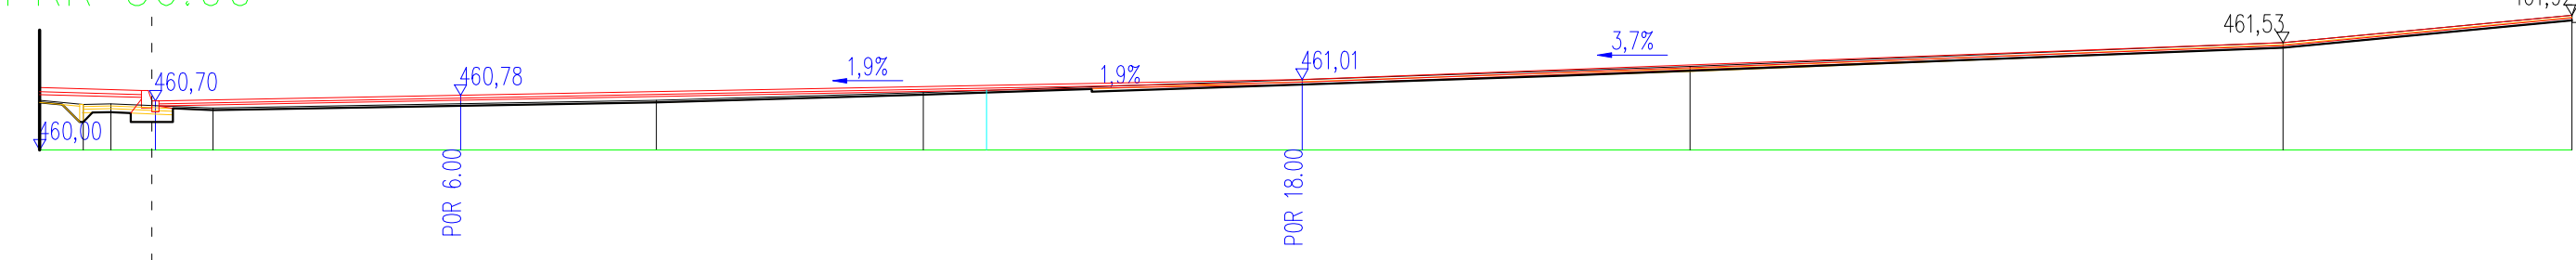


PRR 42.00

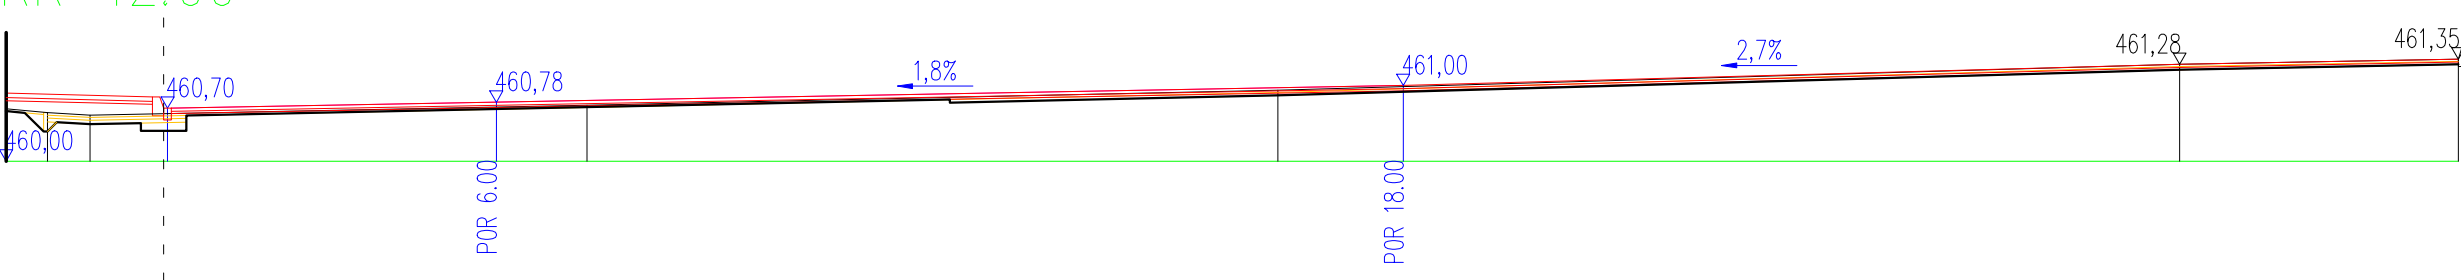


PRR 48.00

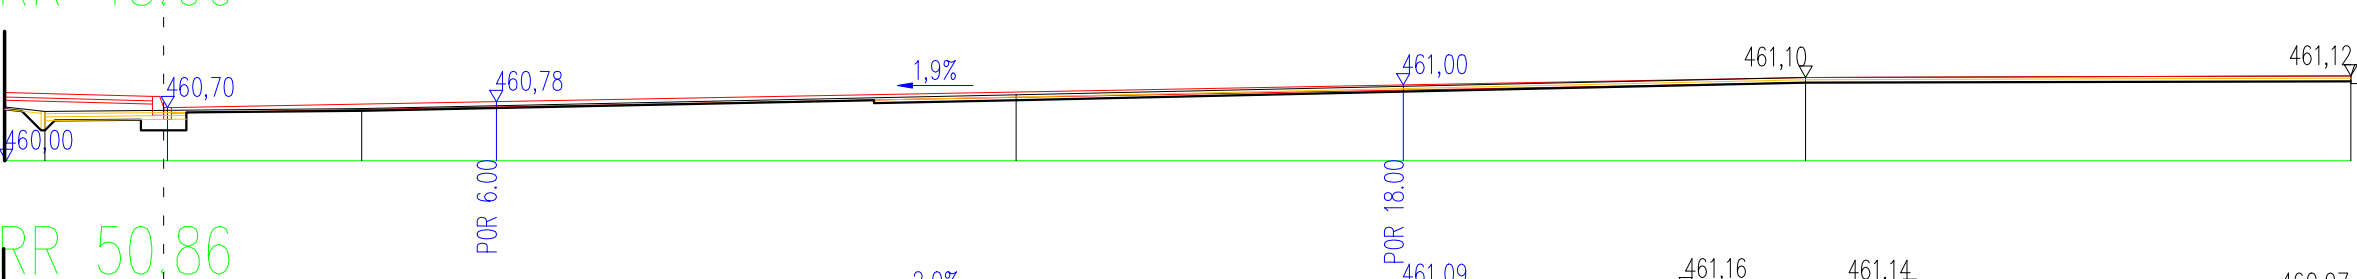

PRR 50.86

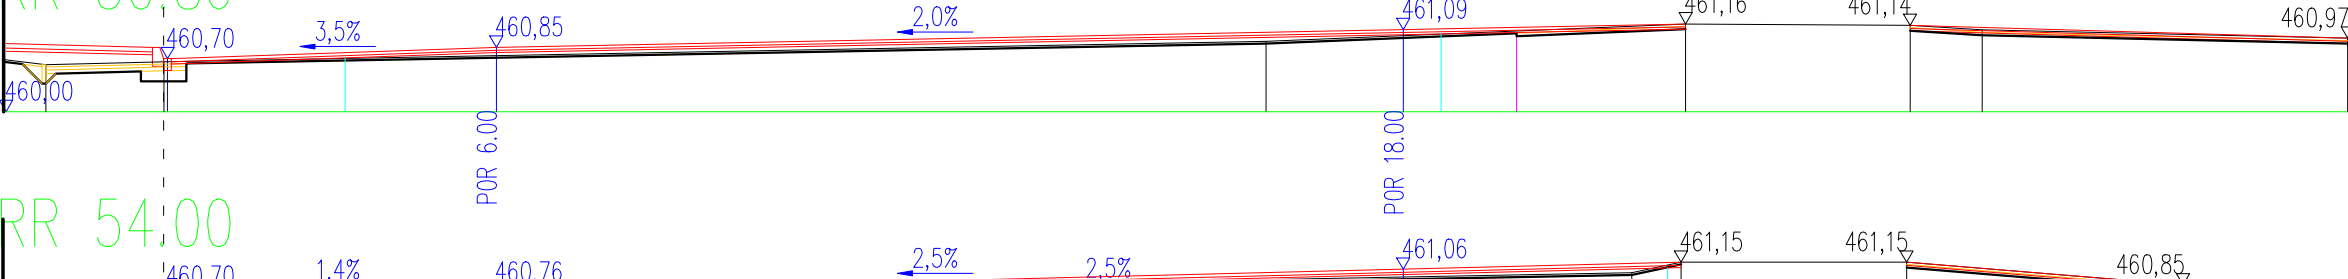

PRR 54.00

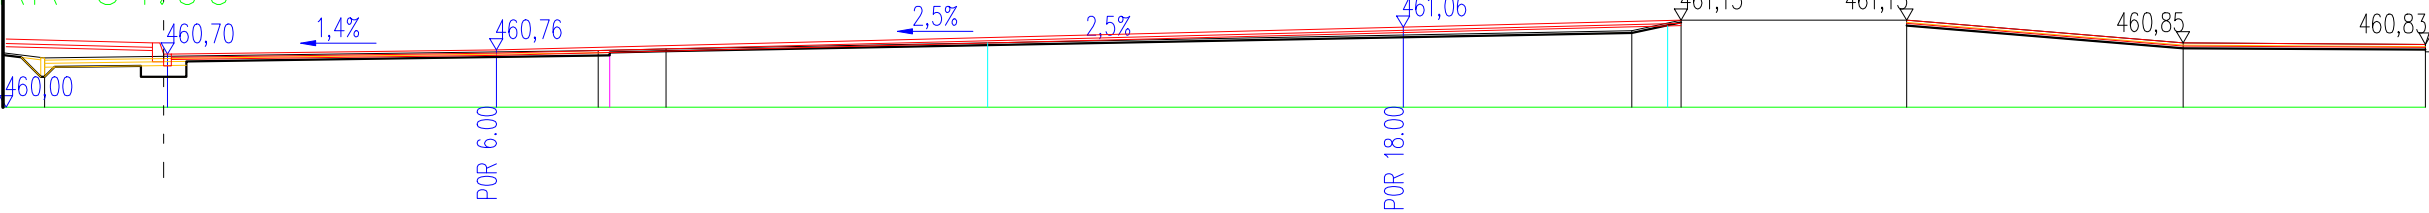

Ing. Pavel Ježek	Bedřich Kratochvíl	Ing. Pavel Ježek	Č. PÁŘE
VED. PROJEKTANT	ZODP. PROJEKTANT	VYPRACOVAL	
INVESTOR	Kraj Vysočina, Žitkova 1882/57, 586 01 Jihlava	KONTROLOVAL	
MÍSTO STAVBY	parc. č. 2390/1, k. ú. Třebíč		
AKCE	SŠ STAVEBNÍ TŘEBÍČ	DATUM 12/2023	
STAVBA	OPRAVA POVRCHU NADVOŘÍ	MĚŘÍTKO 1:100	
KATEGORIE	UDRŽOVACÍ PRÁCE	FORMÁT	
OBJEKT	STAVEBNÍ ČÁST	STUPEŇ DPS	
PRÍLOHA	PRACOVNÍ ŘEZ PRÍČNÉ	Č. PRÍLOHY D.1.1.13	