ŽLAB Ž1c: 5m

SYSTÉM: polymerbeton, bez ochranné hrany, š.100

ROŠT: litinový, C250

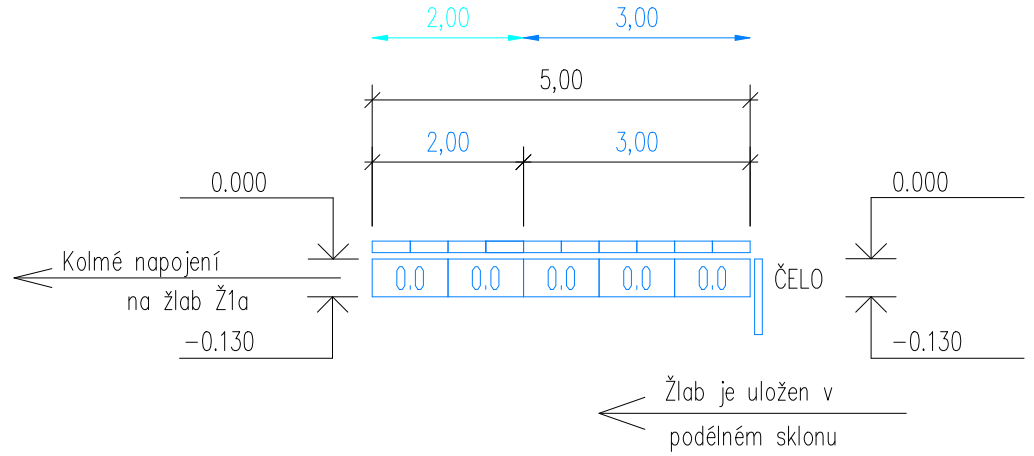

ŽLAB Ž1a: 12m

SYSTÉM: polymerbeton, bez ochranné hrany, š.100

ROŠT: litinový, C250

ŽLAB Ž1b: 31m

SYSTÉM: polymerbeton, bez ochranné hrany, š.100

ROŠT: litinový, C250

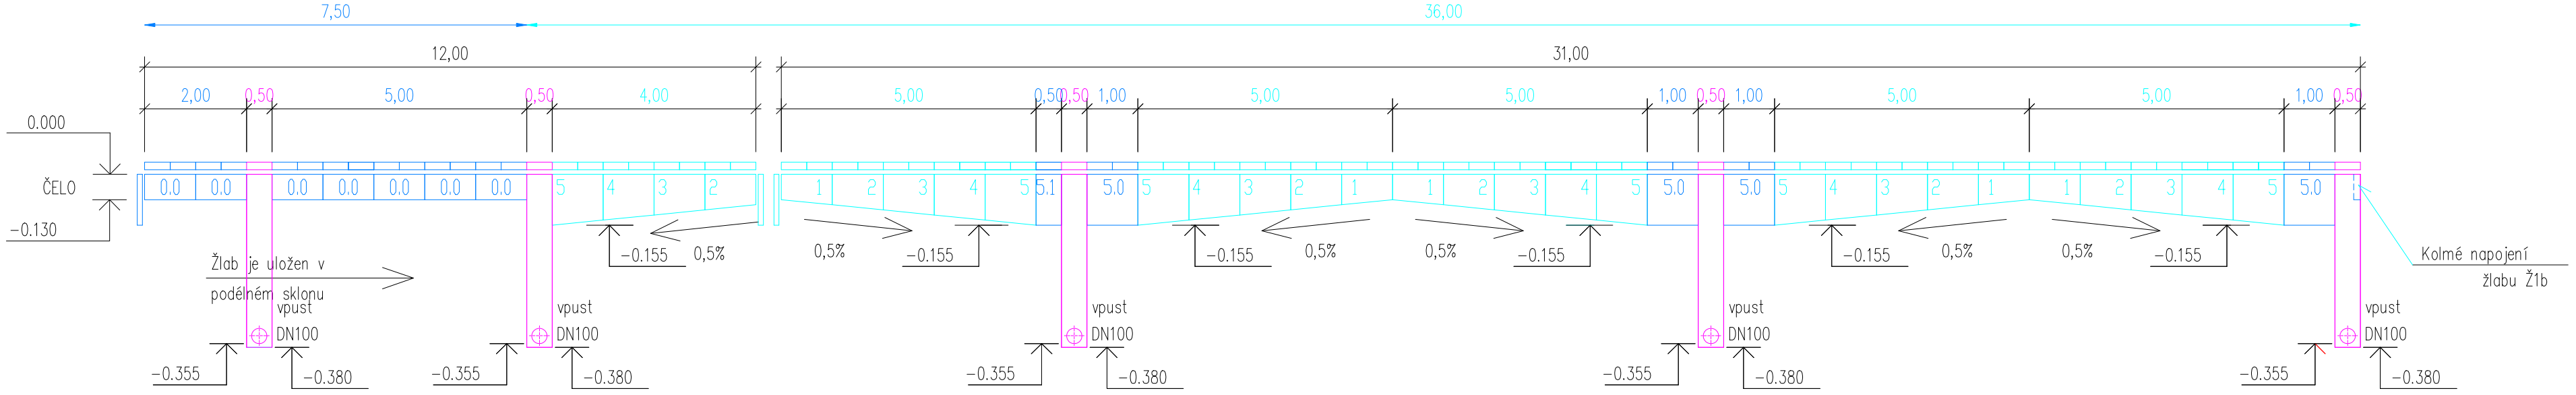

Ing. Pavel Ježek	Bedřich Kratochvíl	Ing. Pavel Ježek		Č.PARÉ
VED. PROJEKTU	ZODP. PROJEKTANT	VYPRACOVAL	KONTROLOVAL	
INVESTOR	Kraj Vysočina, Žižkova 1882/57, 586 01 Jihlava			
MÍSTO STAVBY	parc. č. 2390/1, k. ú. Třebíč			
AKCE	**SŠ STAVEBNÍ TŘEBÍČ**		DATUM	12/2023
STAVBA	**OPRAVA POVRCHU NÁDVOŘÍ**		MĚŘÍTKO	1:100
KATEGORIE	UDRŽOVACÍ PRÁCE		FORMÁT	
OBJEKT	**STAVEBNÍ ČÁST**		STUPEŇ	DPS
PŘÍLOHA	LINIOVÉ ODVODNĚNÍ – KLAD. SCHÉMA		Č.PŘÍLOHY	D.1.1.6

SI PLAN
SI plan, s.r.o. ••• Rudíkov 86, 675 05 Rudíkov ••• info@siplan.cz ••• www.siplan.cz
kontaktní osoba : Ing. Pavel Ježek • 608 600 573 • jezek@siplan.cz