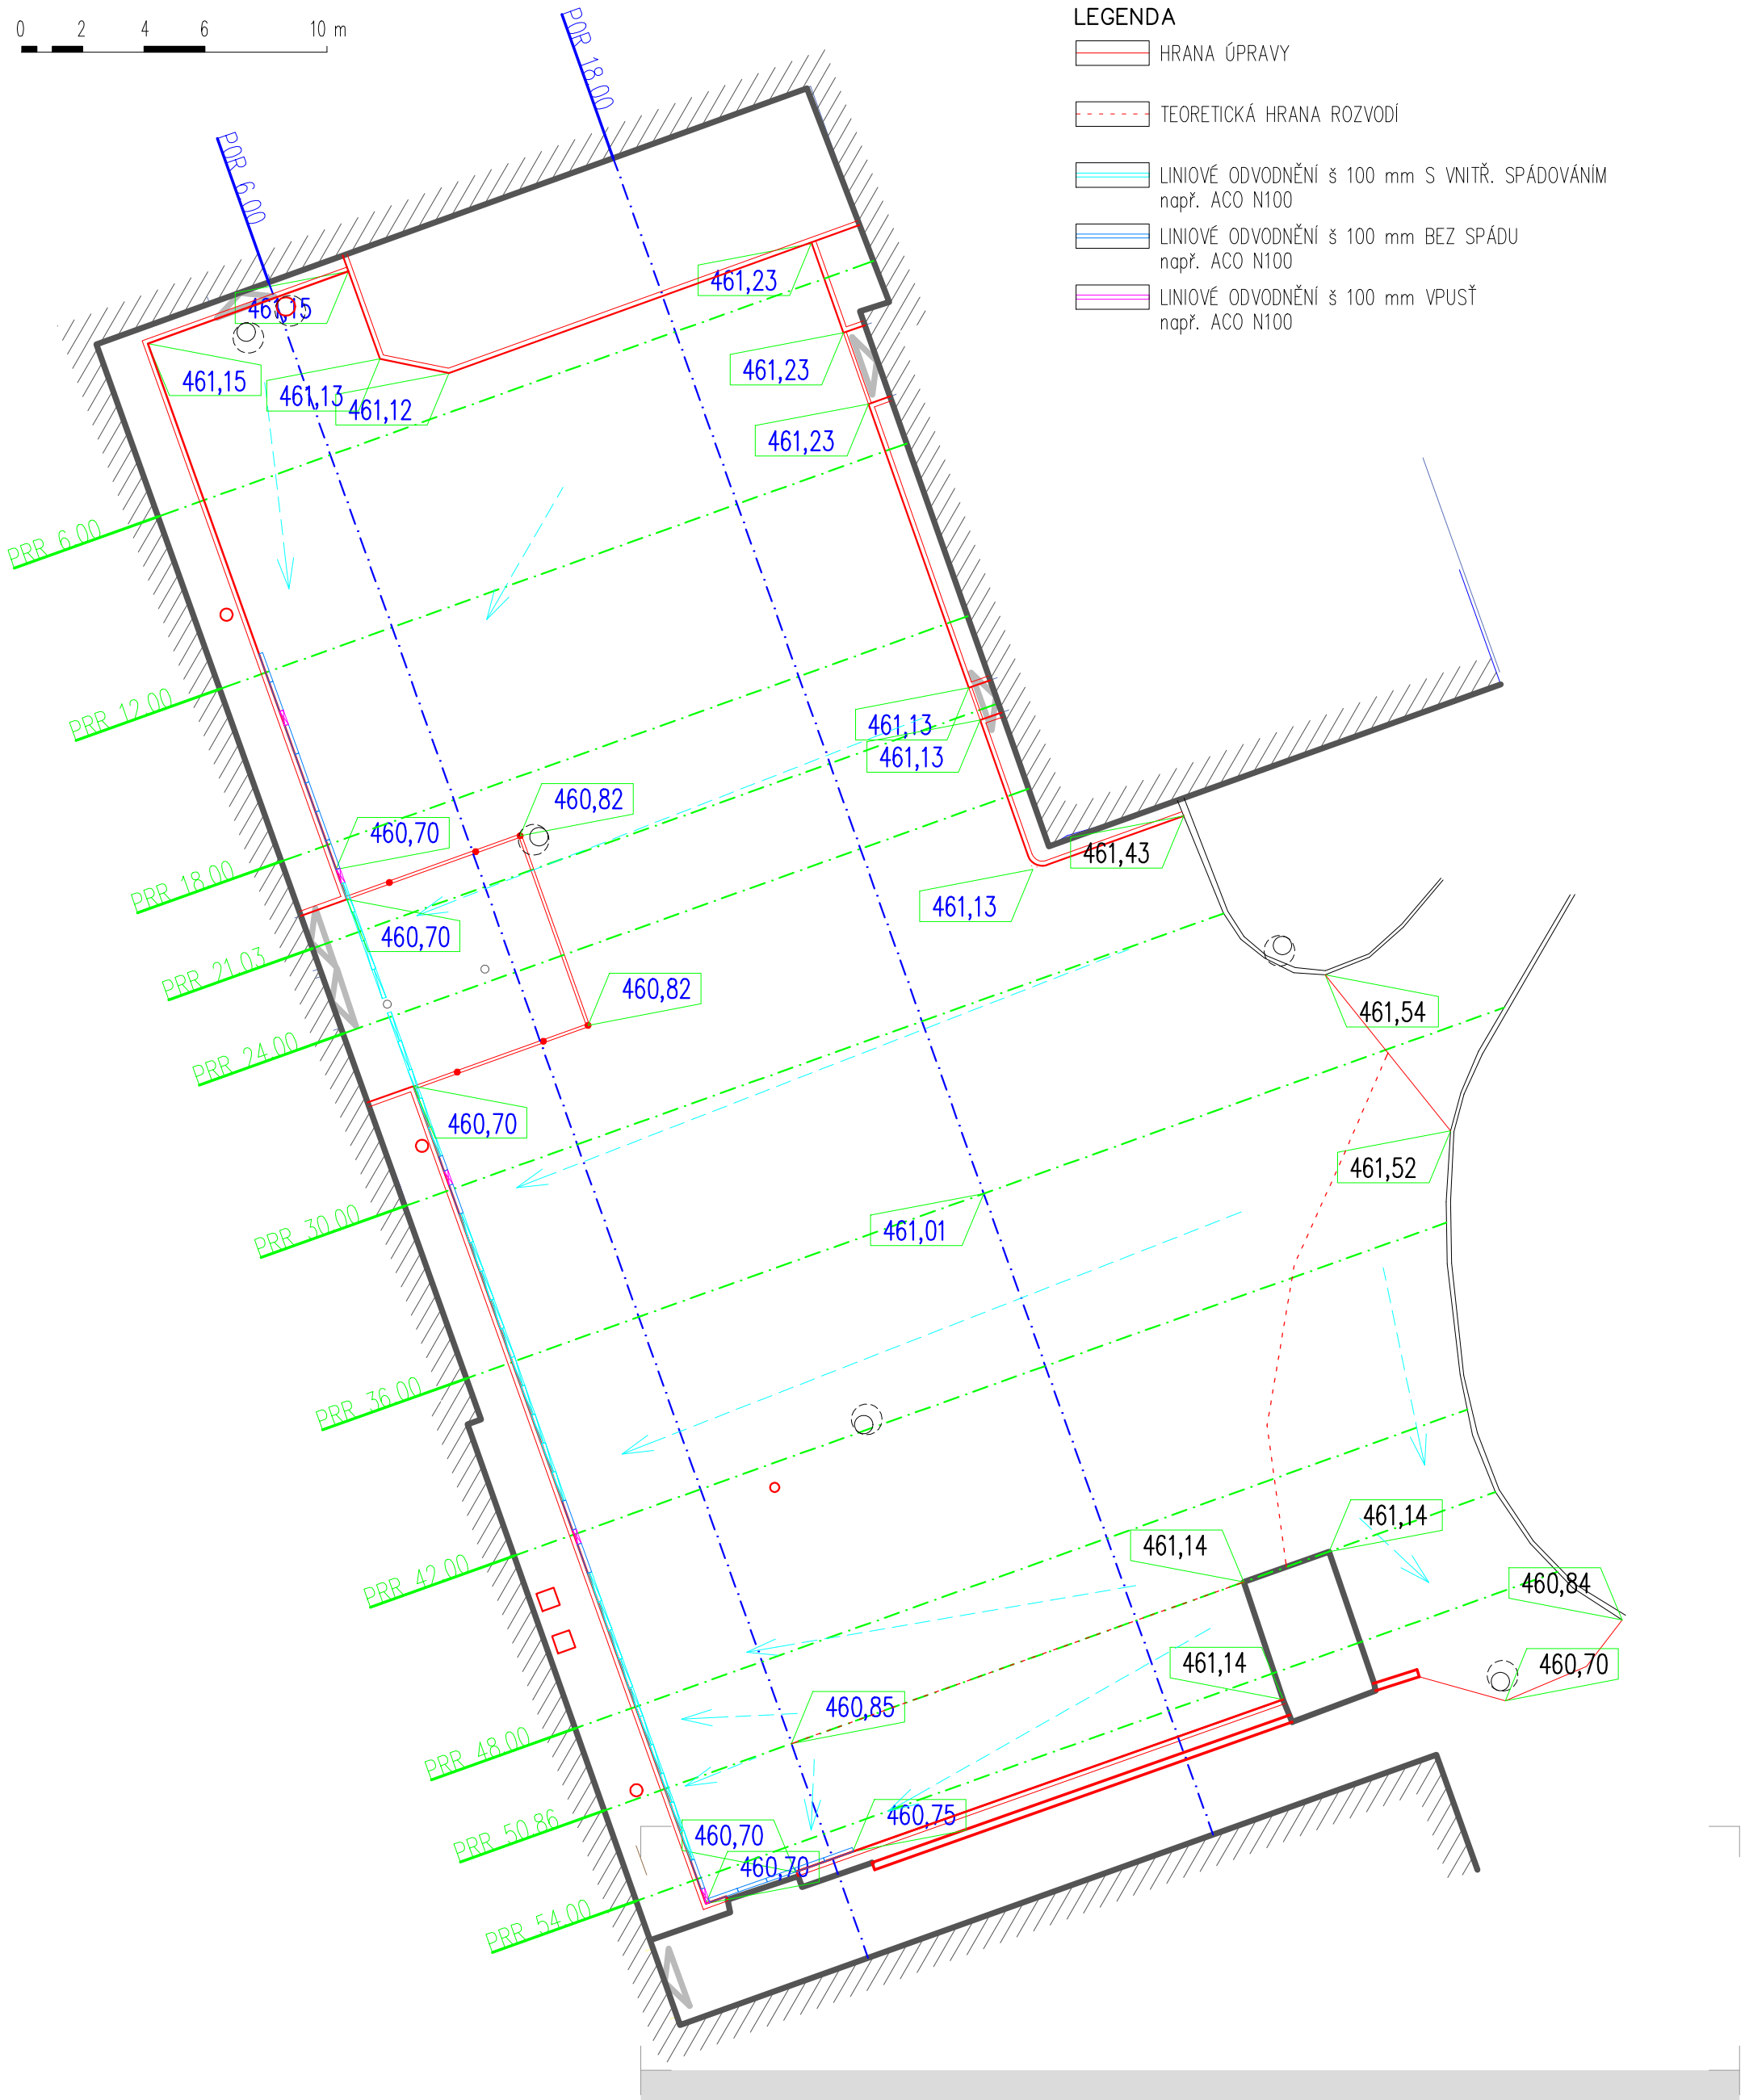

Ing. Pavel Ježek	Bedřich Kratochvíl	Ing. Pavel Ježek		Č.PARÉ
VED. PROJEKTU	ZODP. PROJEKTANT	VYPRACOVAL	KONTROLOVAL	
INVESTOR	Kraj Vysočina, Žižkova 1882/57, 586 01 Jihlava			
MÍSTO STAVBY	parc. č. 2390/1, k. ú. Třebíč			
AKCE	**SŠ STAVEBNÍ TŘEBÍČ**	DATUM	12/2023	
STAVBA	**OPRAVA POVRCHU NÁDVOŘÍ**	MĚŘÍTKO	1:200	
KATEGORIE	UDRŽOVACÍ PRÁCE	FORMÁT		
OBJEKT	**STAVEBNÍ ČÁST**	STUPEŇ	DPS	
PŘÍLOHA	SITUACE VÝŠKOVÉHO USPOŘÁDÁNÍ	Č.PŘÍLOHY	D.1.1.7	

SI PLAN
SI plan, s.r.o. ••• Rudíkov 86, 675 05 Rudíkov ••• info@siplan.cz ••• www.siplan.cz
.....kontaktní osoba : Ing. Pavel Ježek • 608 600 573 • jezek@siplan.cz