ODSTRANĚNÍ KONSTRUKCÍ

LEGENDA

- HRANA STÁVAJÍCÍ ÚPRAVY
- HRANA ÚPRAVY
- NEDOTČENÉ PLOCHY
- ROZEBRÁNÍ DLAŽEB
- VYTRHÁNÍ OBRUB

1 ODSTRANĚNÍ ŽB KCE NADZEMNÍHO ZÁHONU
2 ODSTRANĚNÍ BET. KCE OPĚRNÉ ZÍDKY
3 ODSTRANĚNÍ BET. KCE VYROVNÁVACÍ PŘECHOD. ZÍDKY
4 ODSTRANĚNÍ ULIČNÍ VPUSTI
ZASLEPENÍ POTRUBÍ PŘÍPOJKY (ZABETONOVÁNÍ)
5 ODSTRANĚNÍ ULIČNÍ VPUSTI
DŮSLEDNÉ PROPOJENÍ POTRUBÍ (OBETONOVÁNÍ)
6 ODSTRANĚNÍ ULIČNÍ VPUSTI
ZASLEPENÍ POTRUBÍ PŘÍPOJKY (ZABETONOVÁNÍ)
7 ODSTRANĚNÍ REVIZNÍ ŠACHTY TEPLOVODU
HUTNĚNÝ ZÁSYP ŠACHTOVÉHO PROSTORU
8 ODSTRANĚNÍ ODVODŇOVACÍHO ŽLABU
9 ODSTRANĚNÍ ODVODŇOVACÍHO ŽLABU

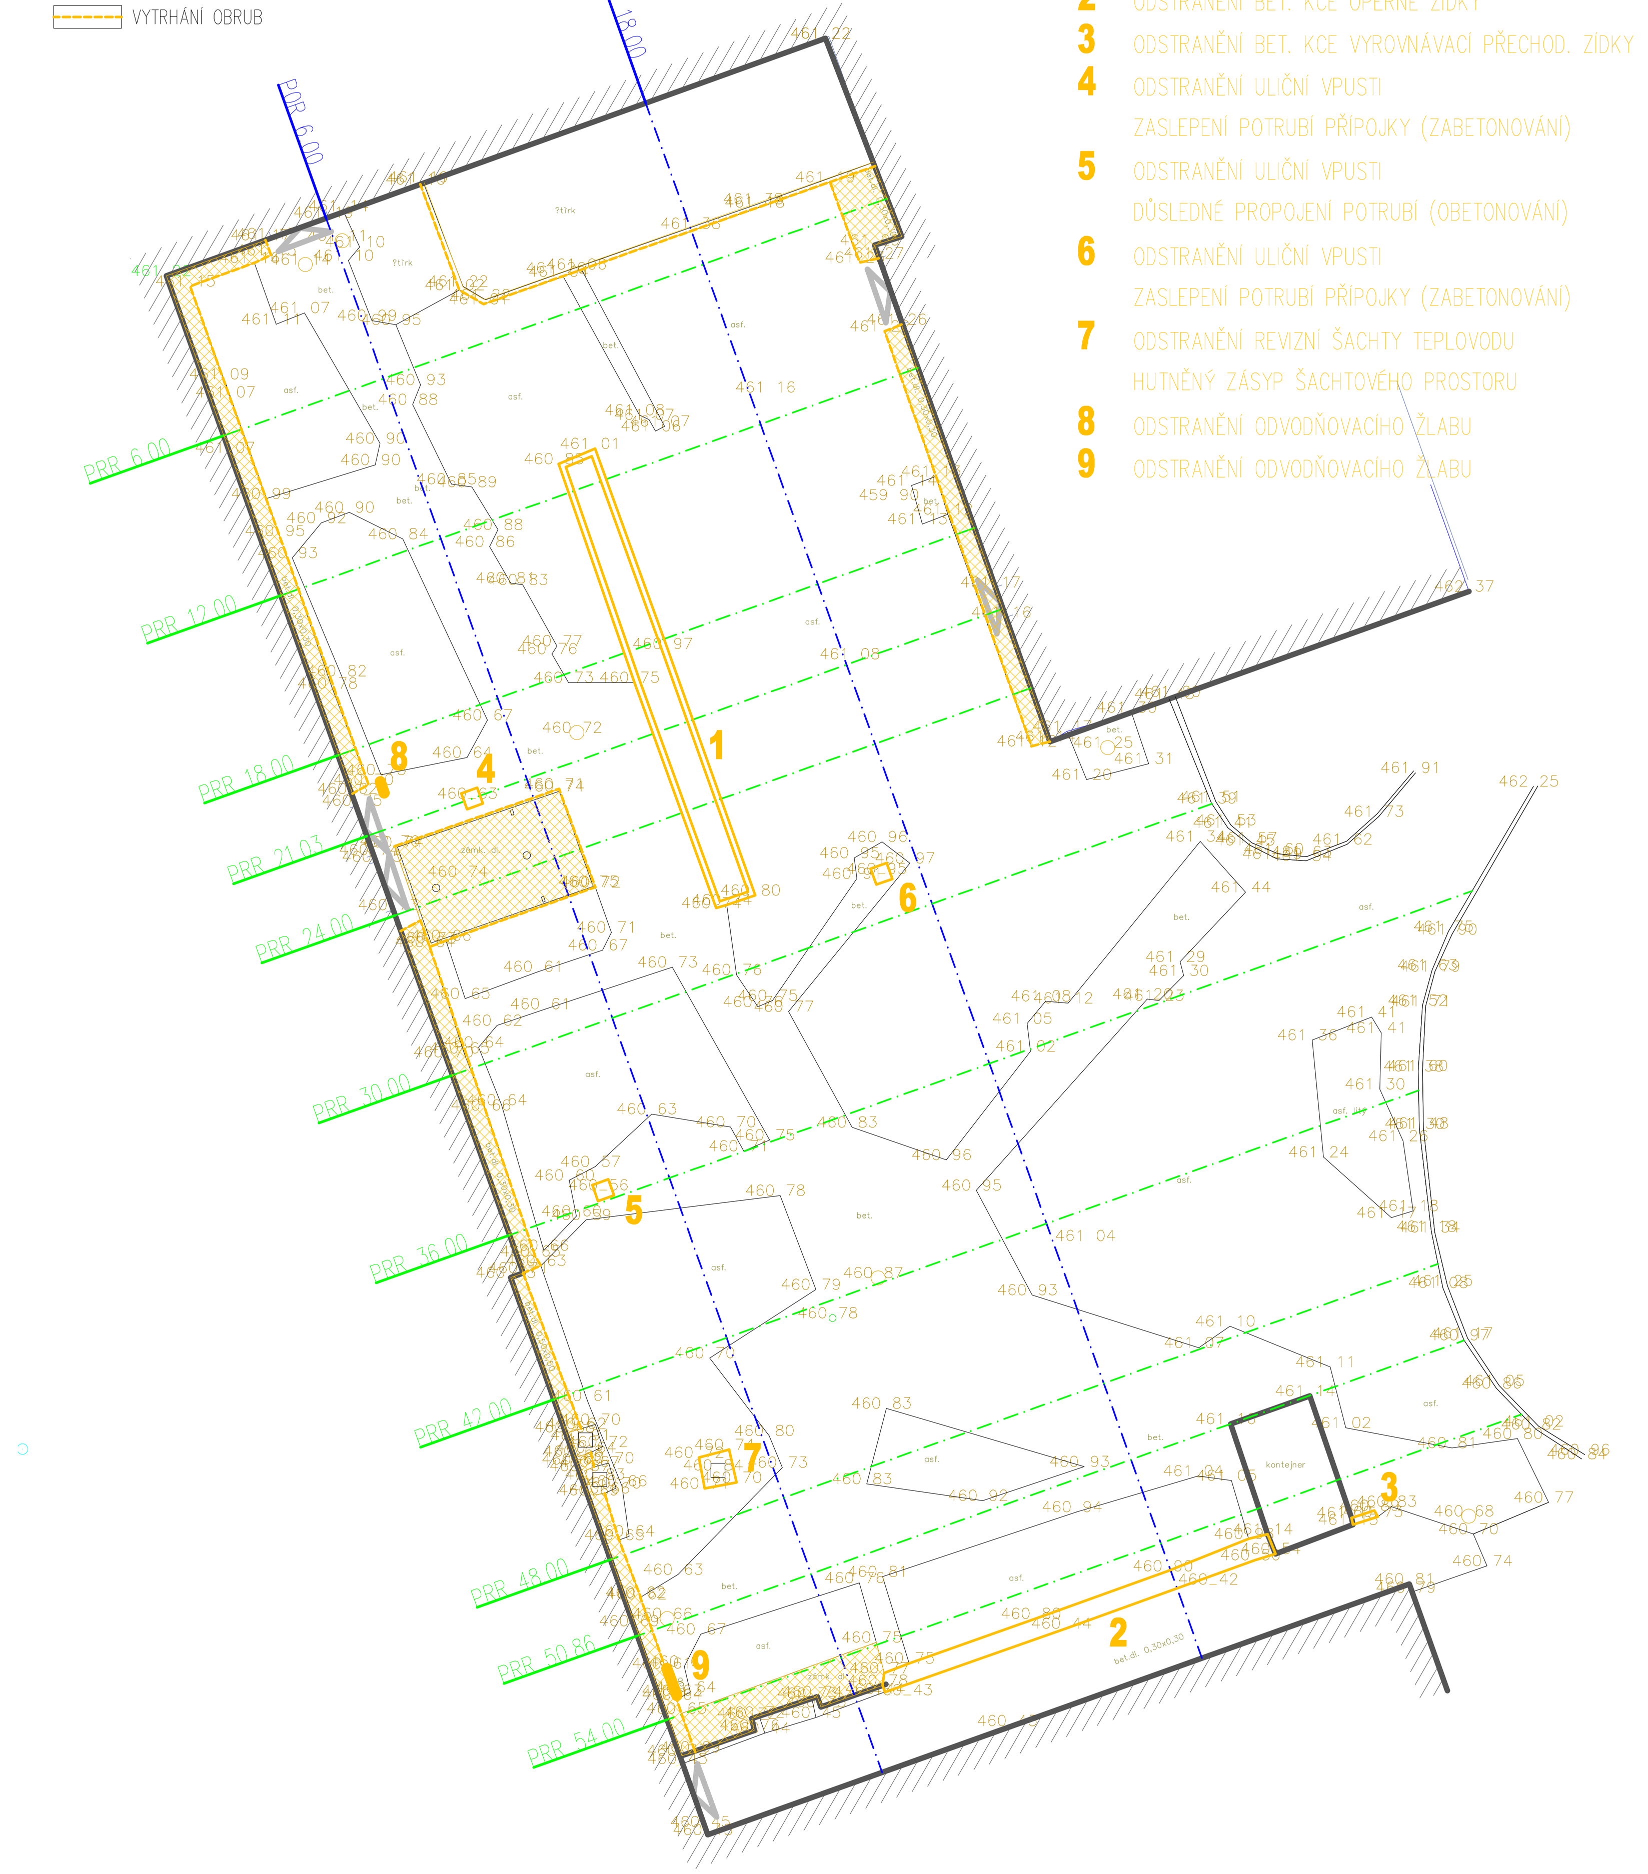

FRÉZOVÁNÍ AC / BC PLOŠNÉ

LEGENDA

- HRANA STÁVAJÍCÍ ÚPRAVY
- HRANA ÚPRAVY
- NEDOTČENÉ PLOCHY
- PLOCHA FRÉZOVÁNÍ tl. 3 cm

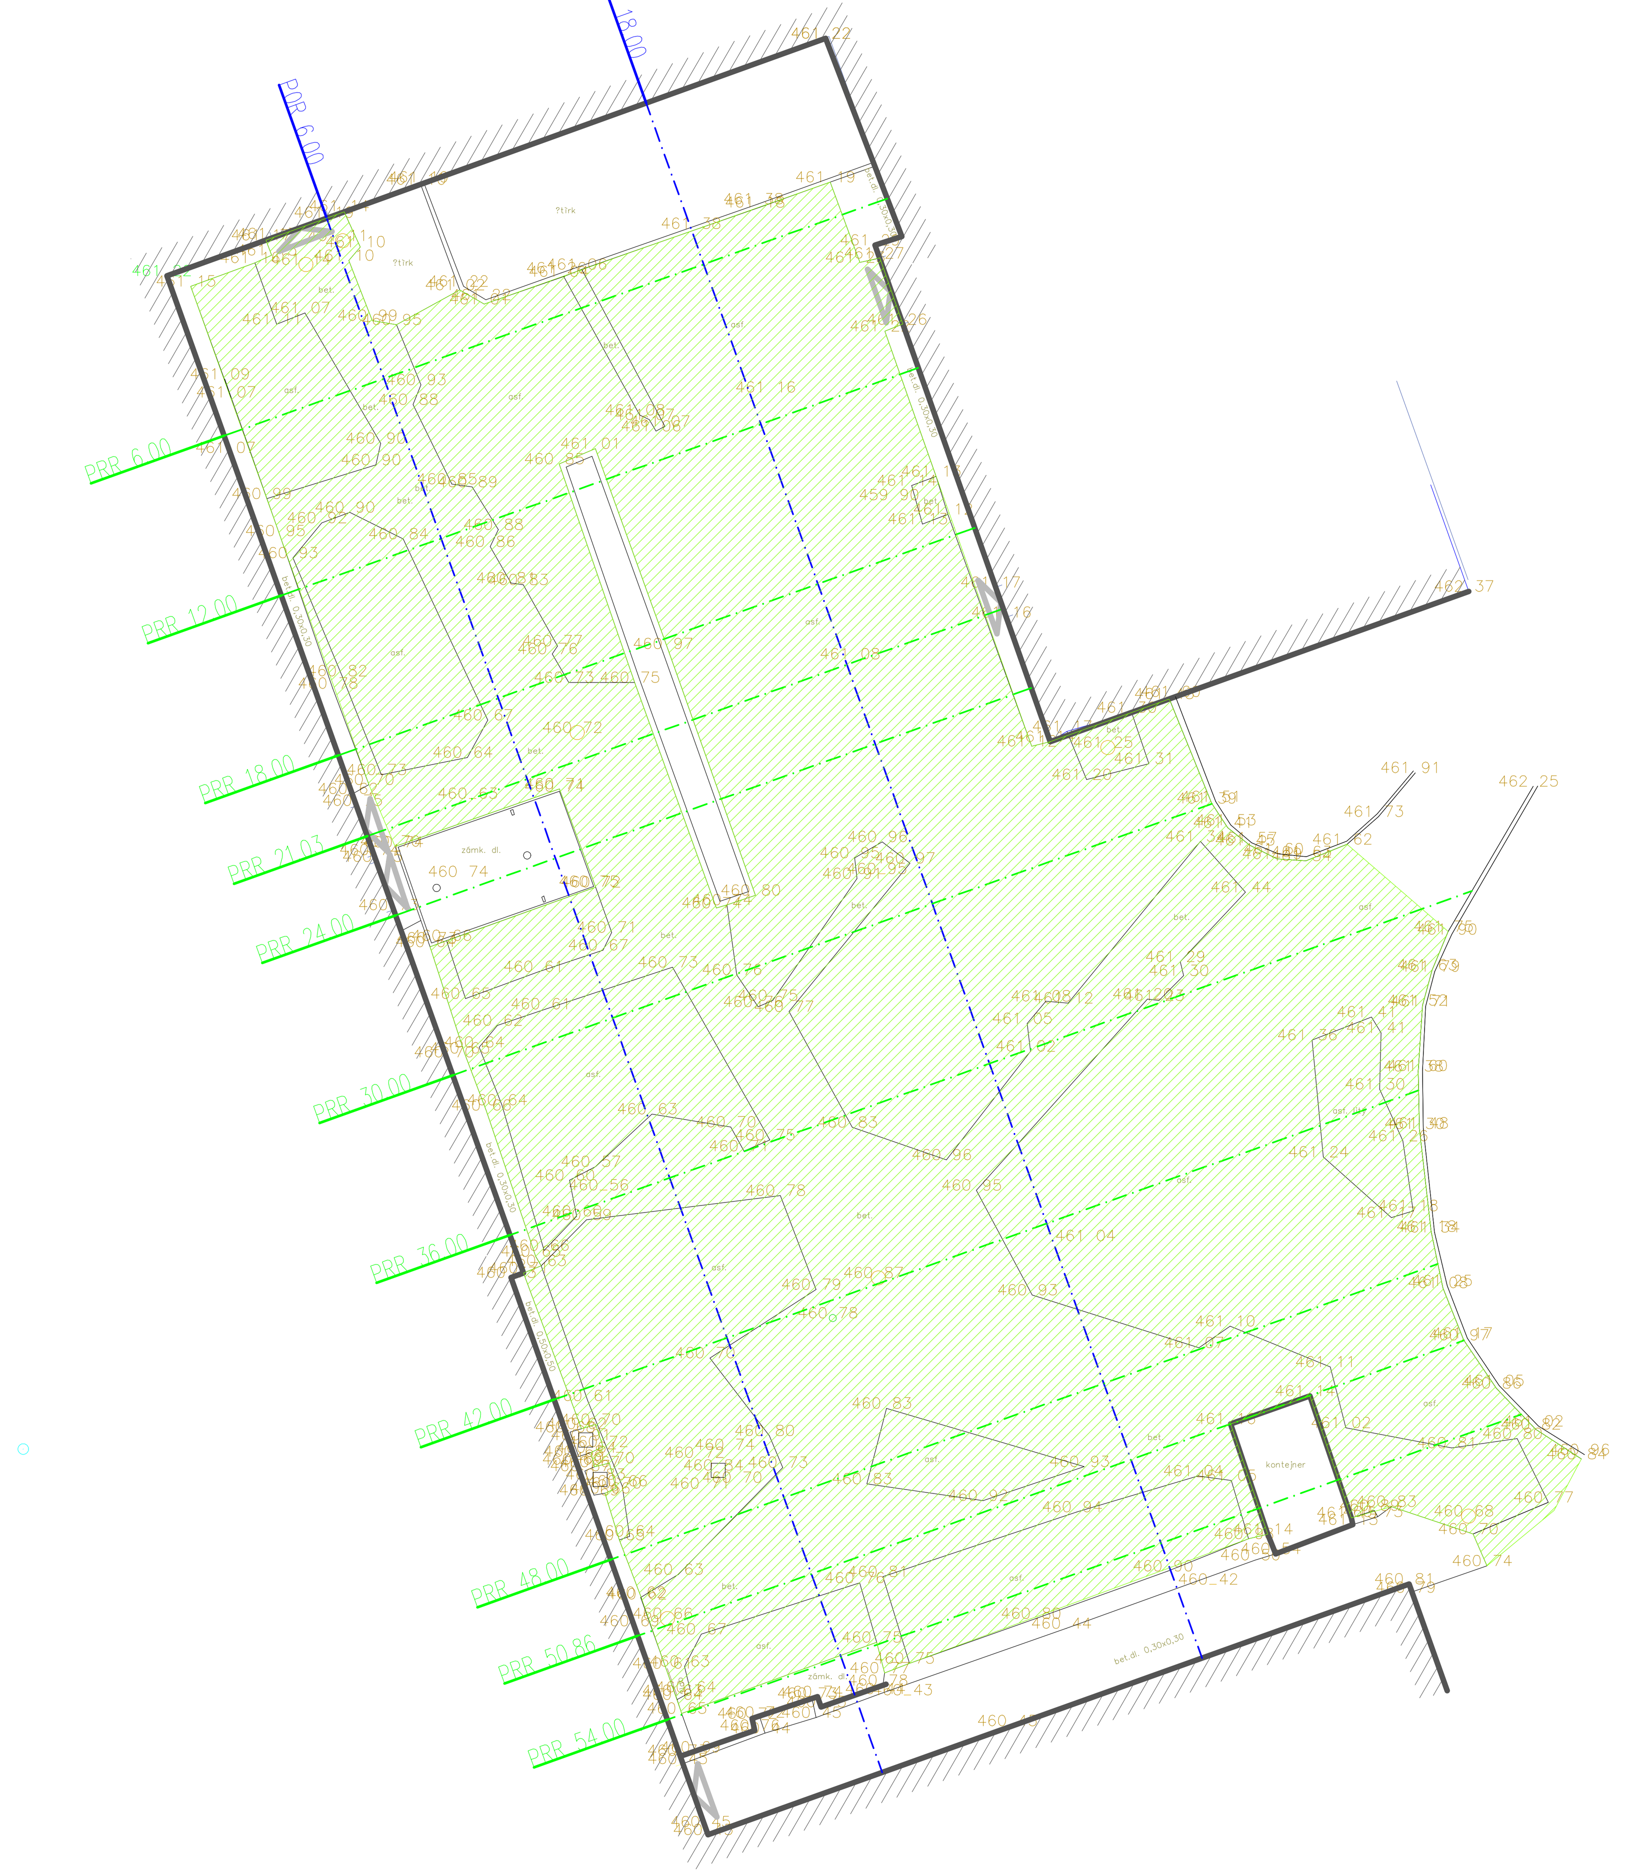

FRÉZOVÁNÍ AC / CB LOKÁLNÍ 1

LEGENDA

- HRANA STÁVAJÍCÍ ÚPRAVY
- HRANA ÚPRAVY
- NEDOTČENÉ PLOCHY
- PLOCHA FRÉZOVÁNÍ tl. +4 cm

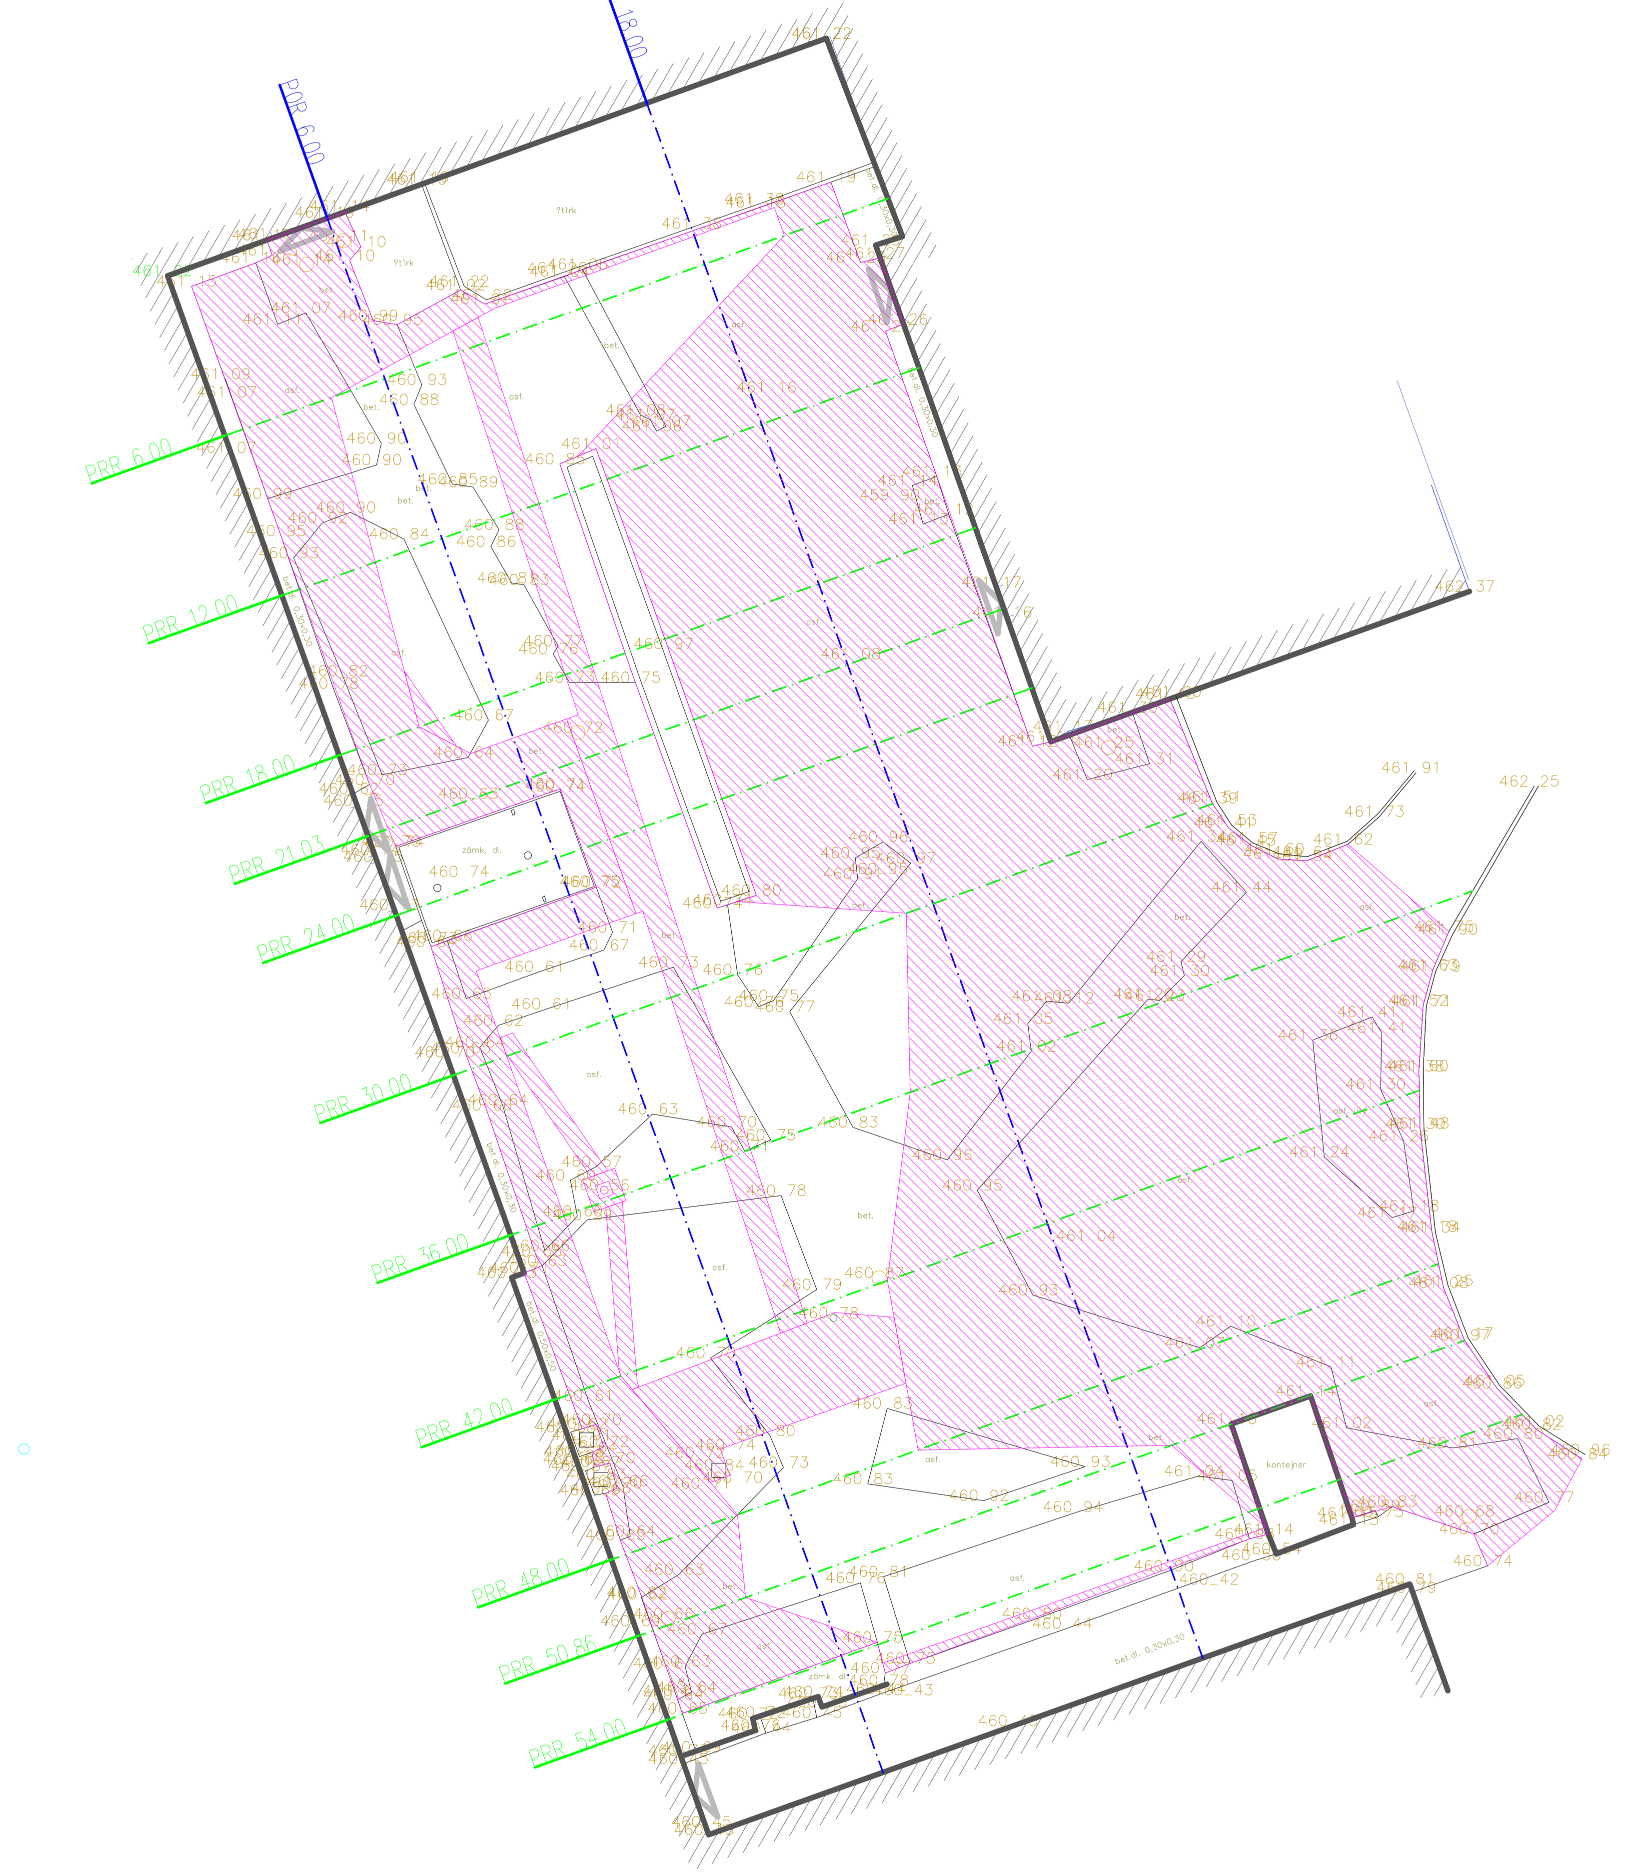

FRÉZOVÁNÍ AC / CB LOKÁLNÍ2

LEGENDA

- HRANA STÁVAJÍCÍ ÚPRAVY
- HRANA ÚPRAVY
- NEDOTČENÉ PLOCHY
- PLOCHA FRÉZOVÁNÍ tl. +5 cm

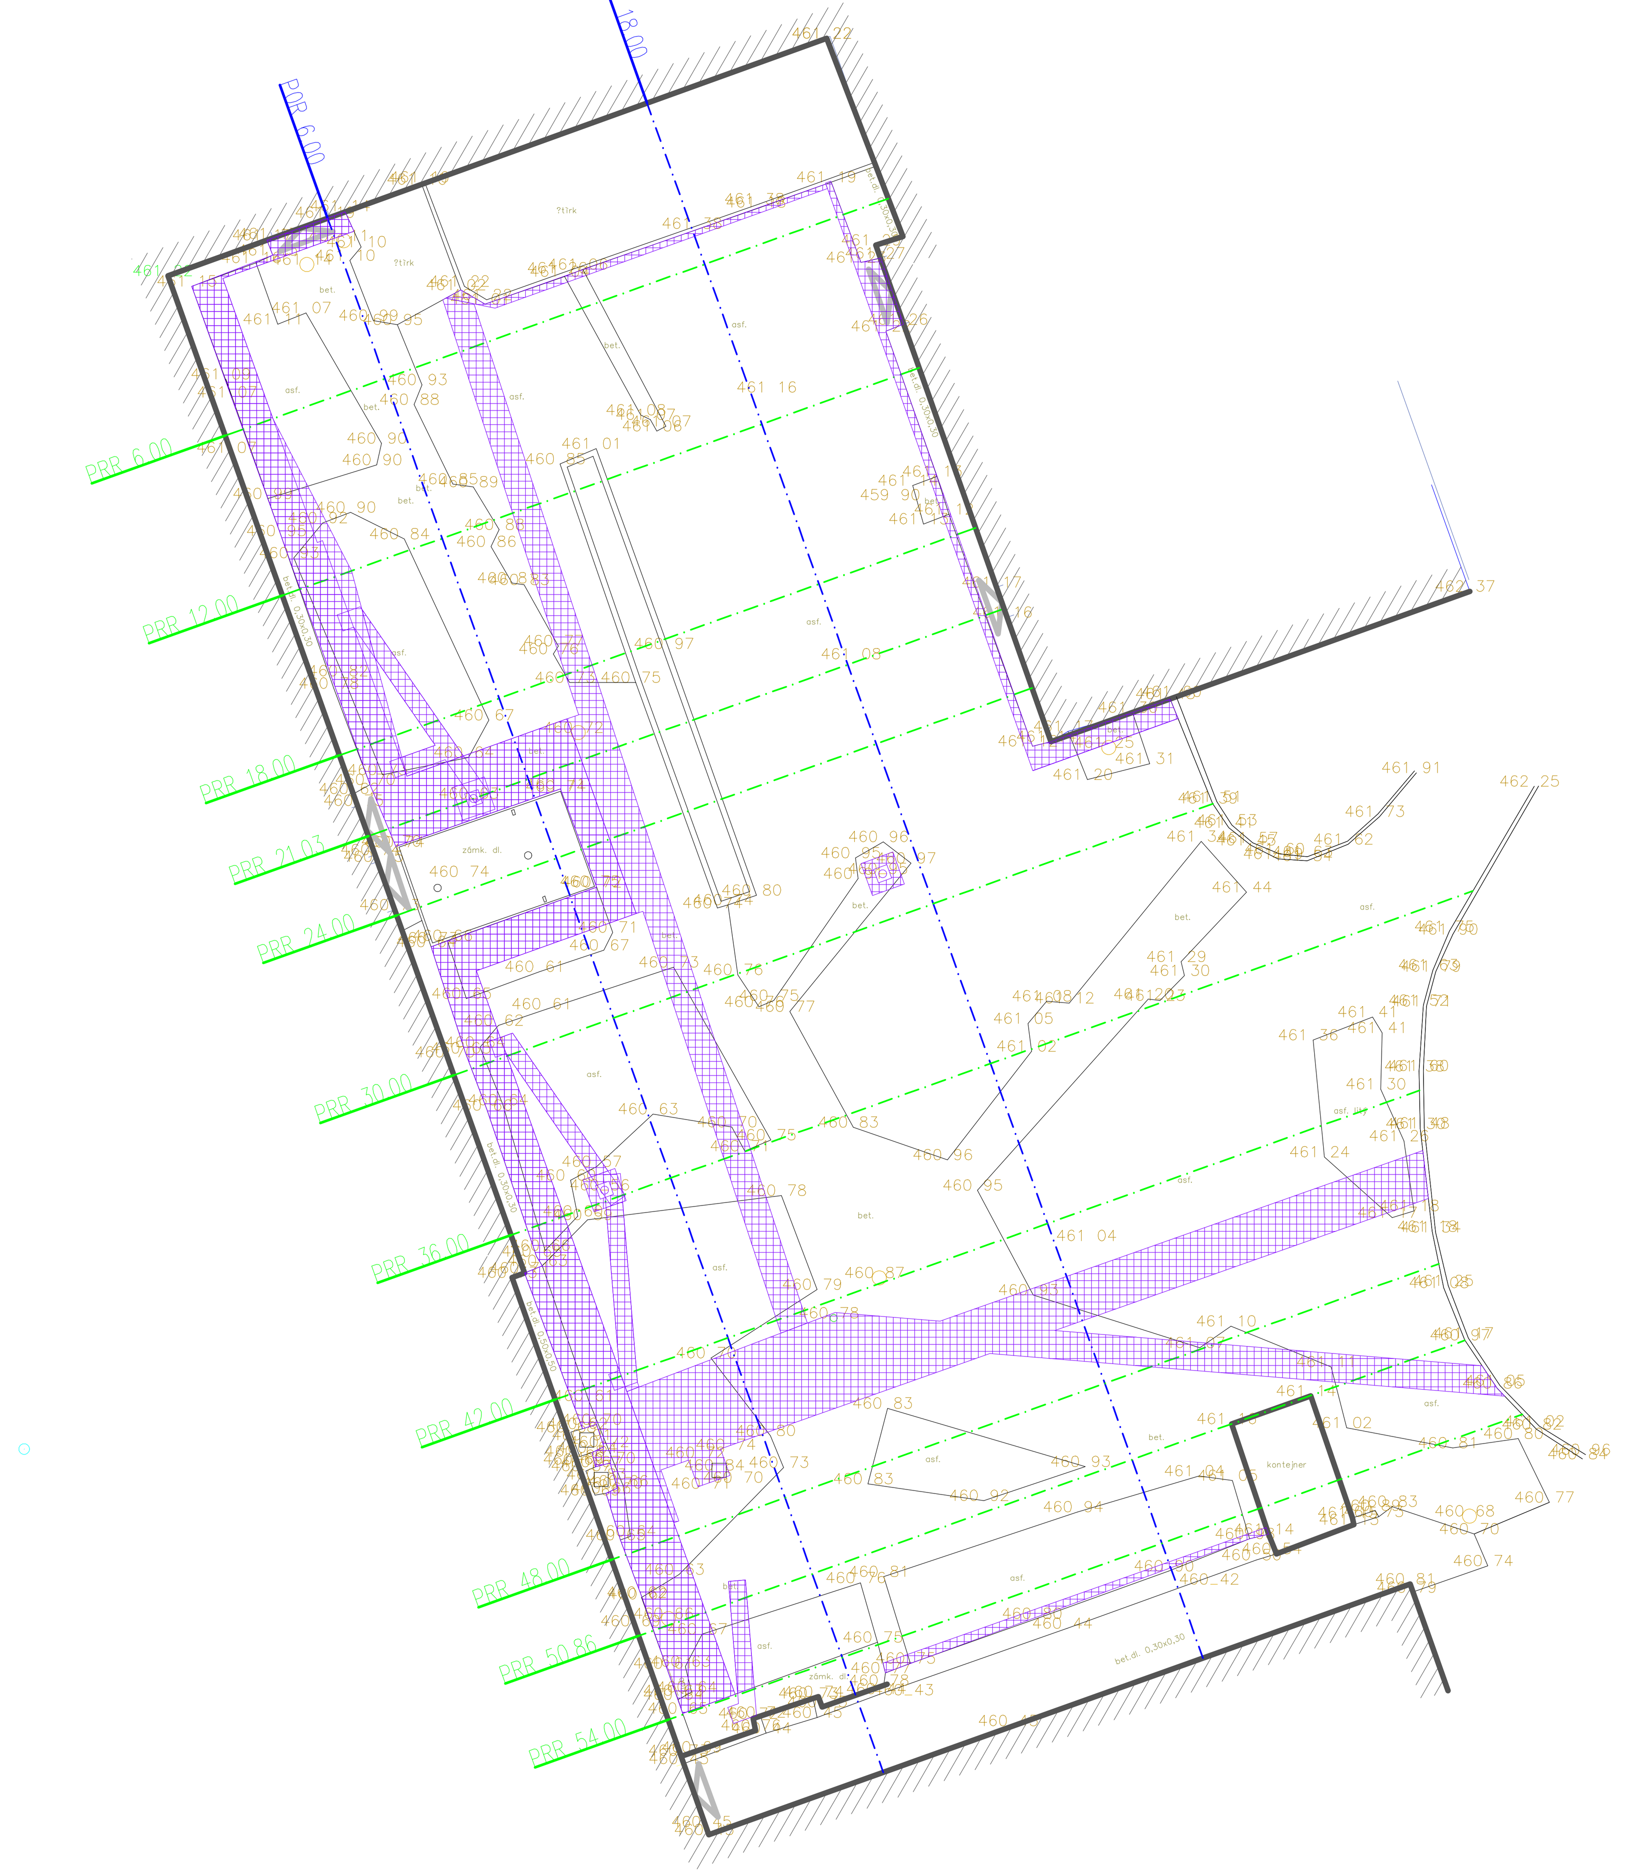

VÝKOPY

LEGENDA

- HRANA STÁVAJÍCÍ ÚPRAVY
- HRANA ÚPRAVY
- NEDOTČENÉ PLOCHY
- VÝKOPY PRO OBRUBY hl. 30 cm

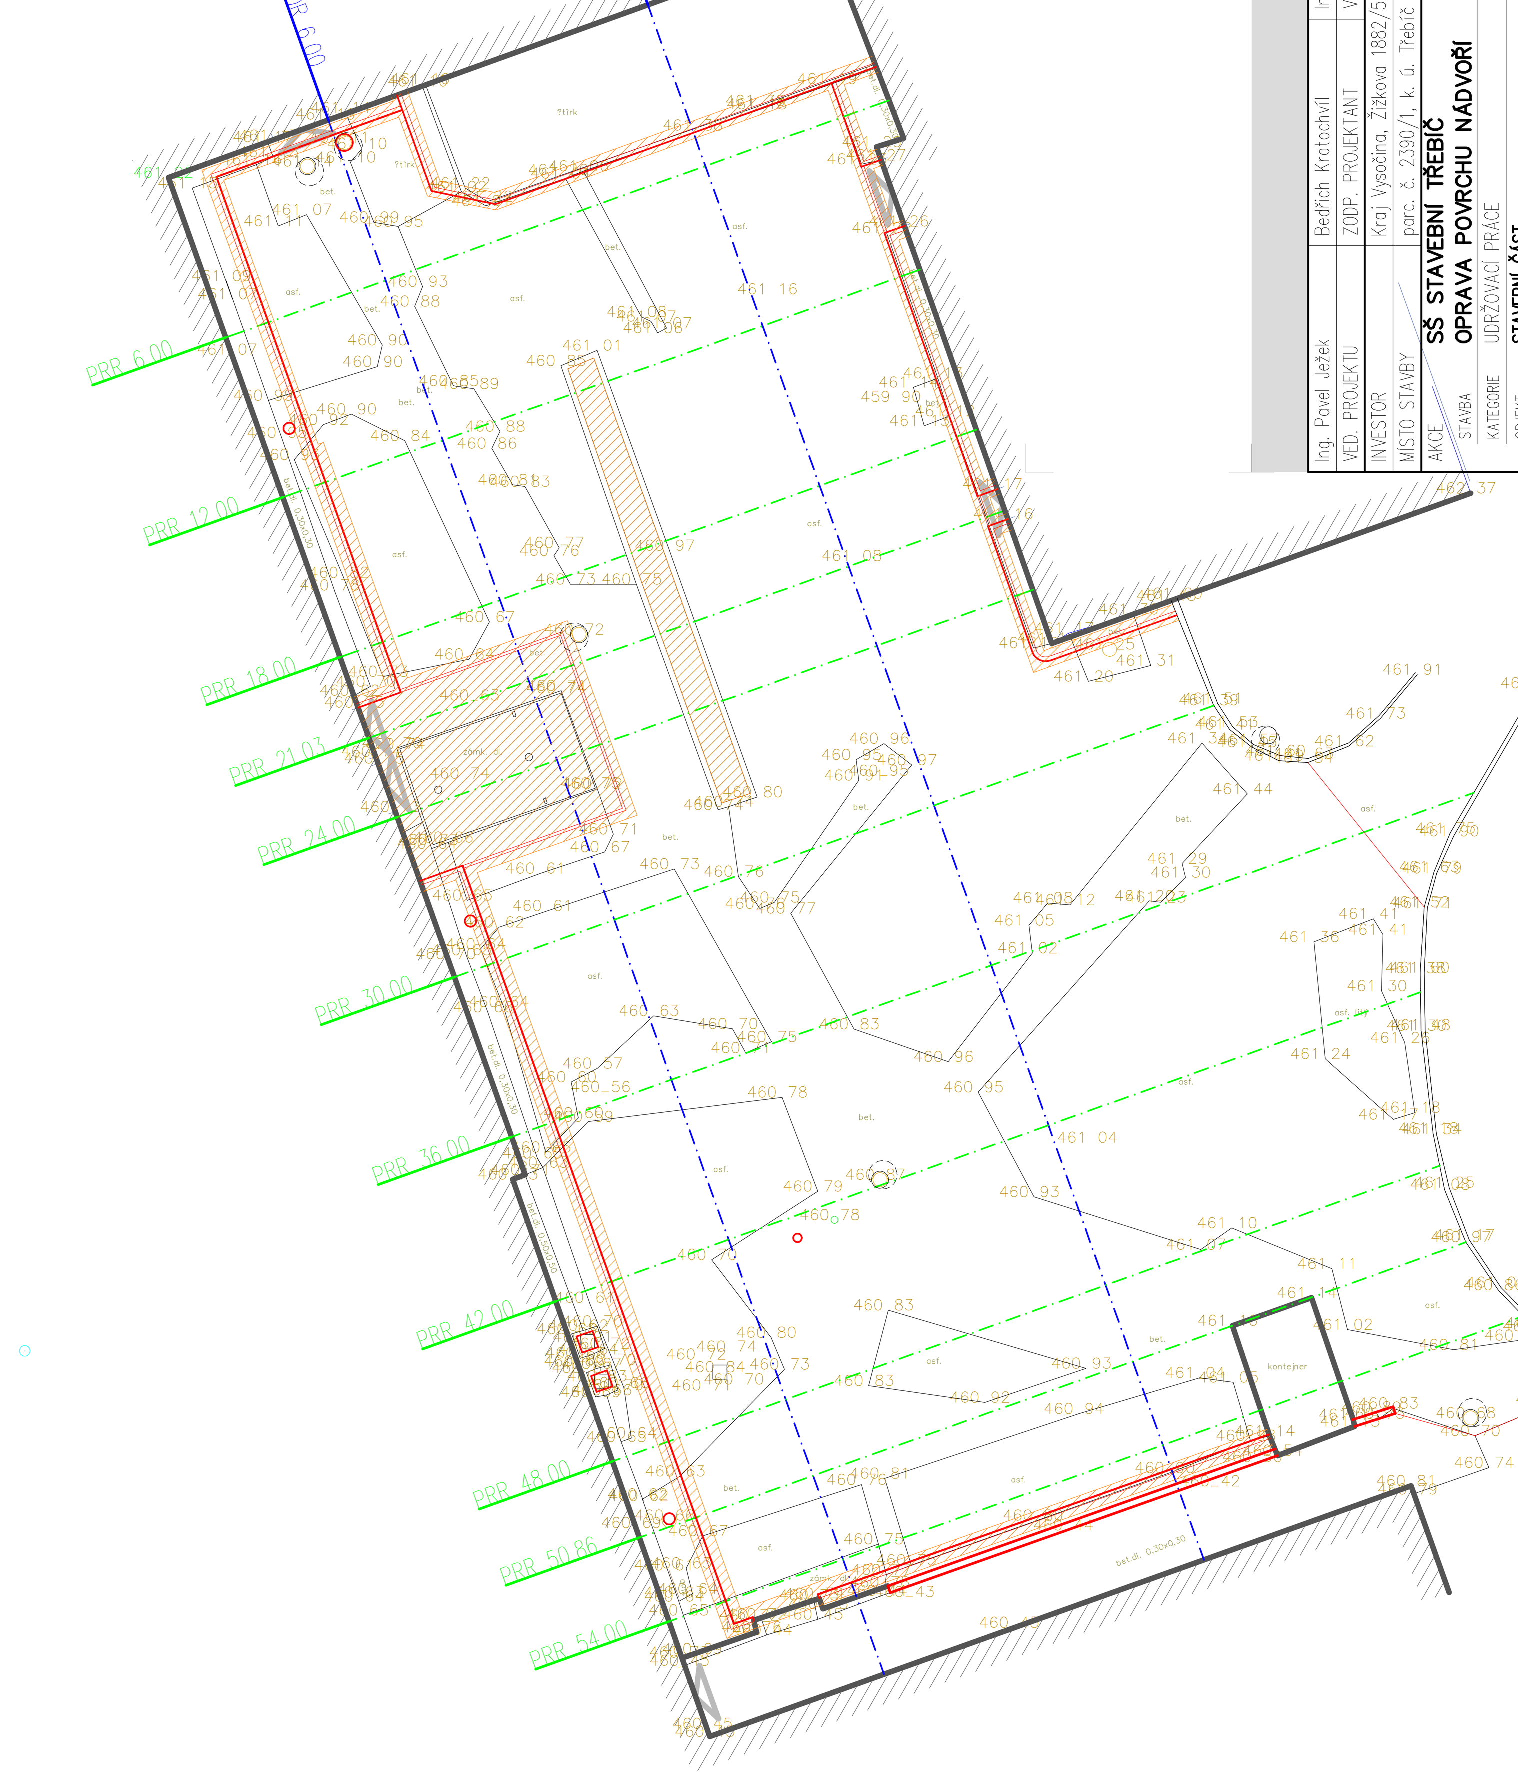

Ing. Pavel Ježek	Bedřich Kratochvíl	Ing. Pavel Ježek		Č.PARÉ
VED. PROJEKTU	ZODP. PROJEKTANT	VYPRACOVAL	KONTROLOVAL	
INVESTOR	Kraj Vysočina, Žižkova 1882/57, 586 01 Jihlava			
MÍSTO STAVBY	parc. č. 2390/1, k. ú. Třebíč			
AKCE	SŠ STAVEBNÍ TŘEBÍČ		DATUM	12/2023
STAVBA	OPRAVA POVRCHU NÁDVOŘÍ		MĚŘÍTKO	1:200
KATEGORIE	UDRŽOVACÍ PRÁCE		FORMÁT	
OBJEKT	STAVEBNÍ ČÁST		STUPEŇ	DPS
PŘÍLOHA	SITUACE ODSTRANĚNÍ KCÍ – VÝVOJOVÁ		Č.PŘÍLOHY	D.1.1.9

SI PLAN
SI plan, s.r.o. ••• Rudíkov 86, 675 05 Rudíkov ••• info@siplan.cz ••• www.siplan.cz
kontaktní osoba : Ing. Pavel Ježek • 608 600 573 • jezek@siplan.cz