


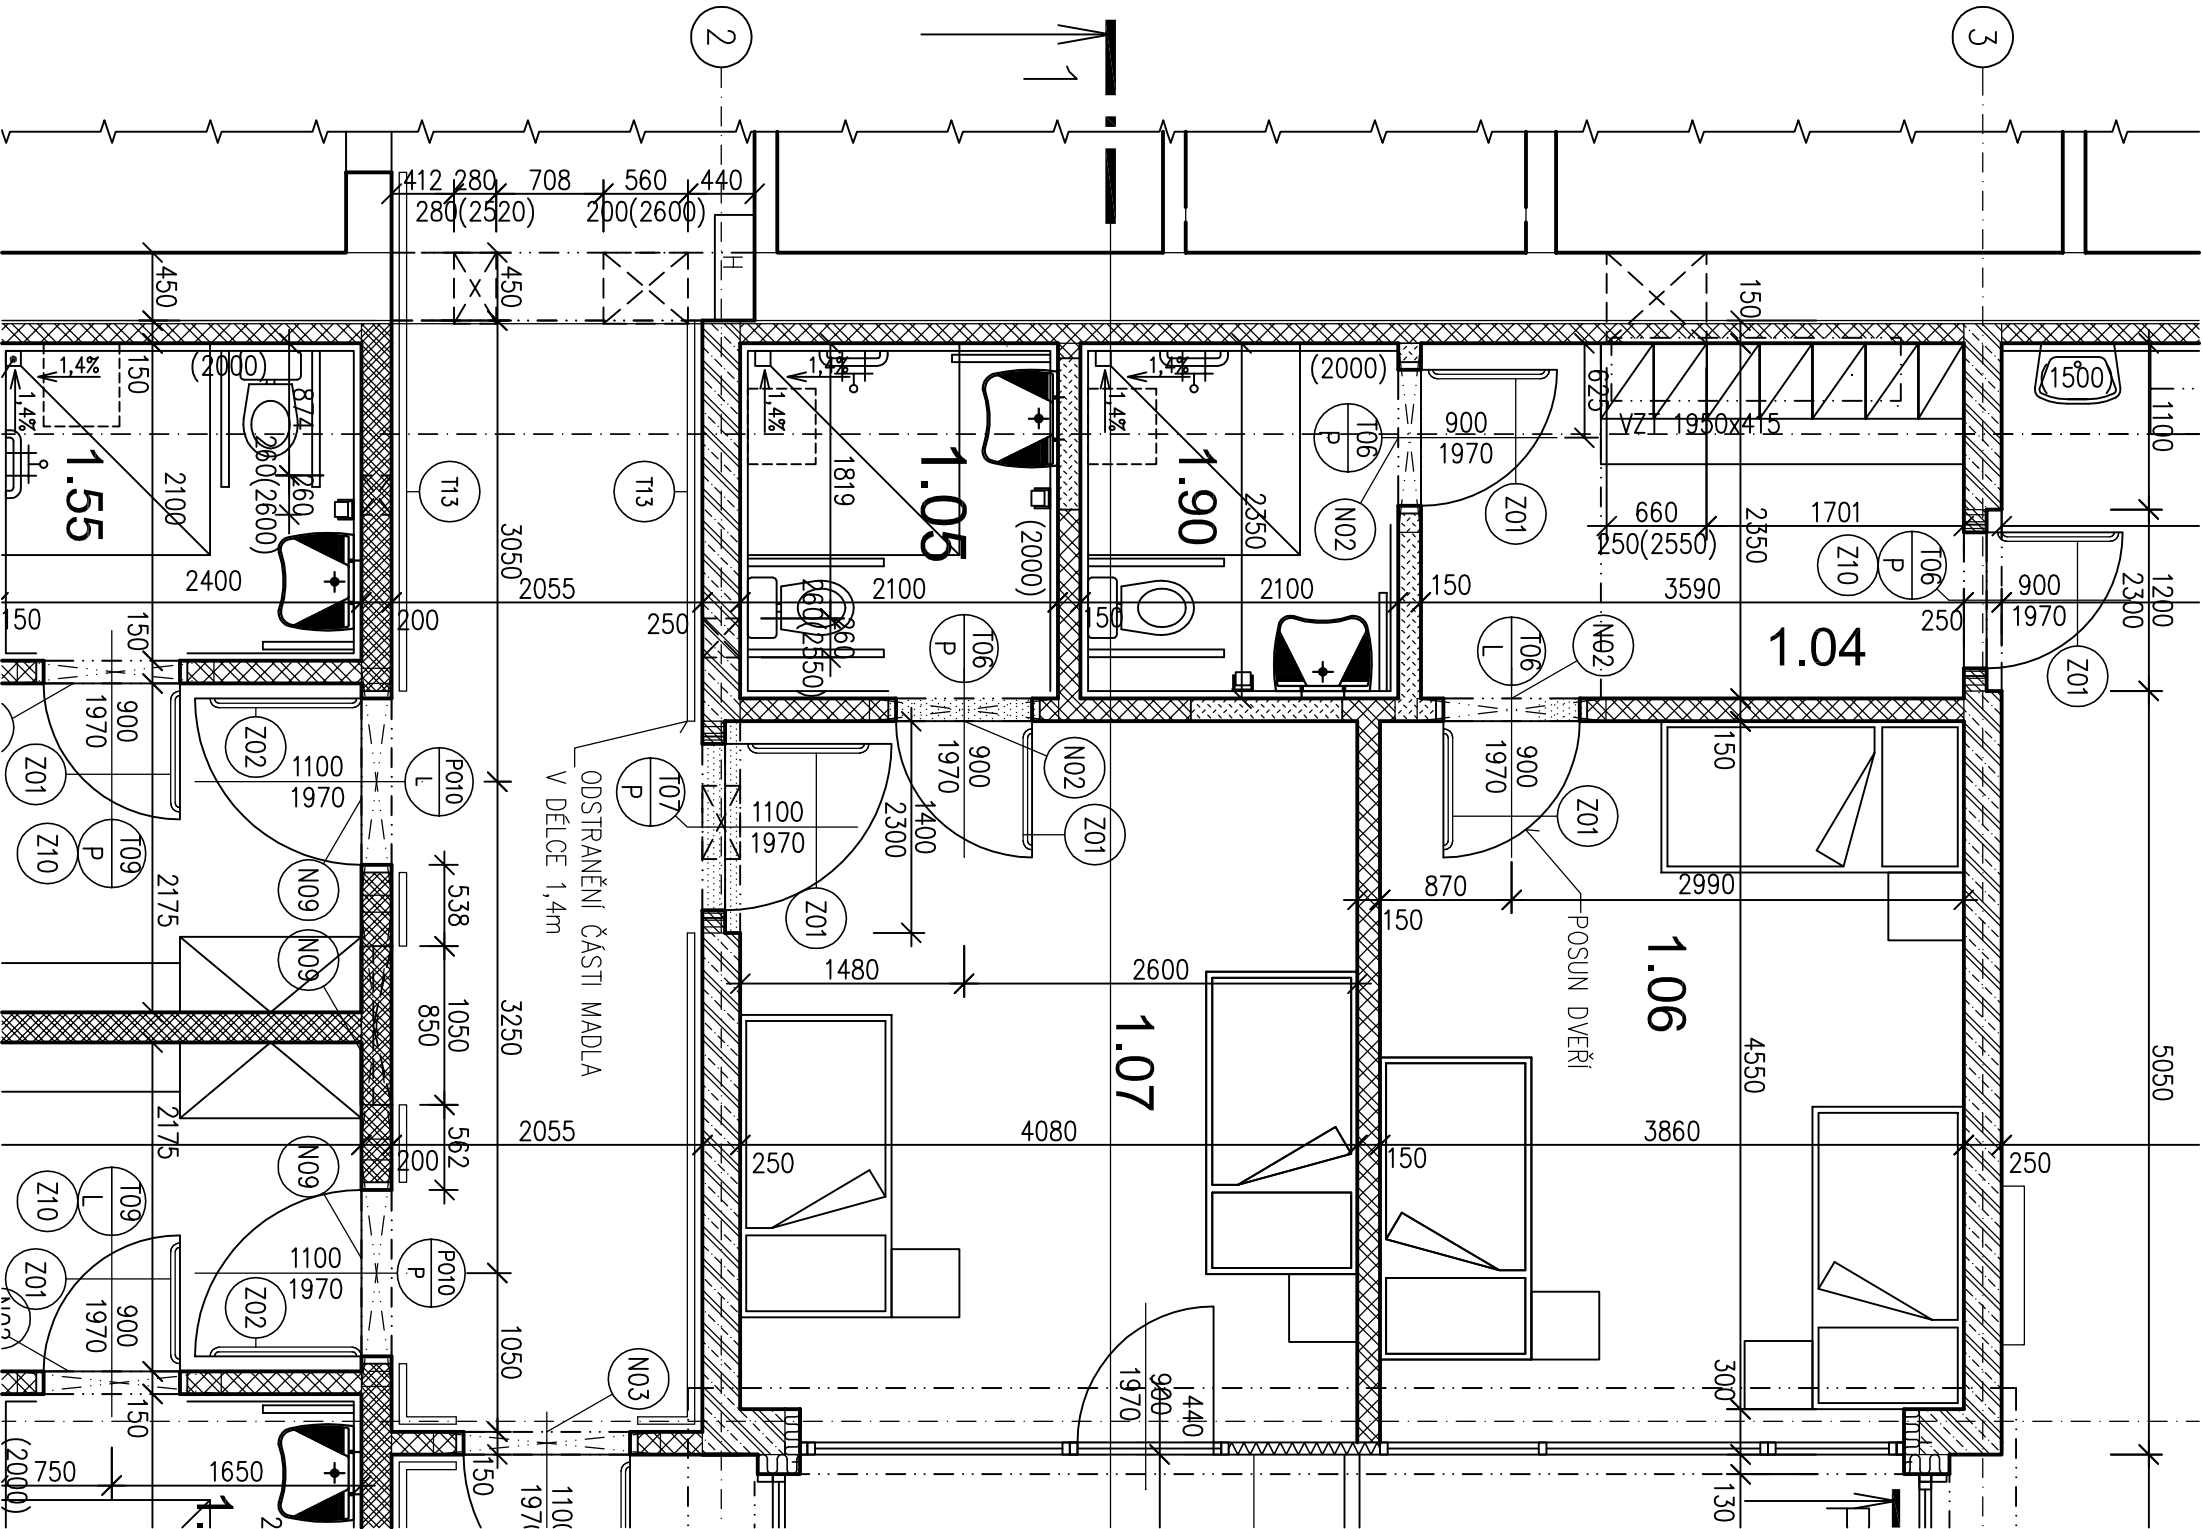

Tabulka dotčených místností								
Číslo	úměno	Plocha [m ²]	Obvod [m]	Podlaha	Skladba	Stěny	Strop	Poznámka
1.04	DENNÍ STACIONAŘ – CHODBA A ŠATNA	8,44	11,88	DLAŽBA KERAMICKÁ	P1	OMÍTKA VÁPENNÁ ŠTUKOVÁ	KAZETOVÝ PODHLED	KERAMICKÝ SOKL V=100 MM
1.05	SOCIÁLNÍ ZAŘÍZENÍ	4,83	8,8	DLAŽBA KERAMICKÁ	P2	OMÍTKA VÁPENNÁ ŠTUKOVÁ	KAZETOVÝ PODHLED	KERAMICKÝ OBKLAD STĚN V=1800 MM
1.07	POKOJ 2L	19,56	17,90	POVLAK PVC	P3	OMÍTKA VÁPENNÁ ŠTUKOVÁ	KAZETOVÝ PODHLED	PODLAHOVÁ LIŠTA PVC + OMYVATELNÝ NÁTĚR V=1800mm
1.90	DENNÍ STACIONAŘ POHOTOVOSTNÍ SOC. ZAŘÍZENÍ	4,94	8,90	DLAŽBA KERAMICKÁ	P1	OMÍTKA VÁPENNÁ ŠTUKOVÁ	KAZETOVÝ PODHLED	KERAMICKÝ OBKLAD STĚN V=1800 MM

Tabulka překladů		
Označení	Skladba	Počet kusů
N02	1 x KERAMICKÝ PŘEKLAD HELUZ 11,5/725	3

LEGENDA MATERIÁLŮ

- NOSNÉ ZDIVO TL. 300 MM Z PÁLENÝCH KERAMICKÝCH CIHEL (NAPŘ. HELUZ PLUS 30) SYSTÉM PERO+DRAŽKA (rozměr cihel 247x300x238 mm), PEVNOST P10, NA MALTU M5.
- NOSNÉ ZDIVO TL. 300 MM Z PÁLENÝCH KERAMICKÝCH CIHEL (NAPŘ. HELUZ P15 30) SYSTÉM PERO+DRAŽKA (rozměr cihel 247x300x238 mm), PEVNOST P15, NA MALTU M10.
- NOSNÉ ZDIVO TL. 400 MM Z PÁLENÝCH KERAMICKÝCH CIHEL (NAPŘ. HELUZ PLUS 40) SYSTÉM PERO+DRAŽKA (rozměr cihel 247x400x238 mm), PEVNOST P10, MALTU M5.
- ZDIVO PŘÍČEK TL. 100 MM Z PÁLENÝCH KERAMICKÝCH CIHEL (NAPŘ. HELUZ 8) SYSTÉM PERO+DRAŽKA (rozměr cihel 372x80x238 mm), PEVNOST P12 MALTU M5. POŽÁRNÍ ODOLNOST EI 90 DPI.
- ZDIVO PŘÍČEK TL. 150 MM Z AKUSTICKÝCH PÁLENÝCH KERAMICKÝCH CIHEL (NAPŘ. HELUZ AKU 11,5) SYSTÉM PERO+DRAŽKA (rozměr cihel 372x115x238 mm), PEVNOST P15 MALTU M5. ZVUK. NEPRŮZVUČNOST RW=49 dB.
- ZDIVO PŘÍČEK TL. 200 MM Z AKUSTICKÝCH PÁLENÝCH KERAMICKÝCH CIHEL (NAPŘ. HELUZ AKU 20) SYSTÉM PERO+DRAŽKA (rozměr cihel 372x200x238 mm), PEVNOST P20 MALTU M5. ZVUK. NEPRŮZVUČNOST RW=54 dB.
- ŽELEZOBETON
- ŽELEZOBETONOVÉ PRVKY SKELETU
- TEPELNÁ IZOLACE Z MINERÁLNÍCH VLÁKEN
- SENDVIČOVÝ TEPELNĚ IZOLAČNÍ PANEL S JADREM Z MINERÁLNÍ VATY TL.30mm OPLÁŠTĚNÝ Z OBOU STRAN AL. PLECHEM TL. 1,5mm (Z EXTERIÉRU PŮ PRAŠKOVÝM LAKEM RAL 9006)
- ZVUKOVÁ IZOLACE Z MINERÁLNÍCH VLÁKEN
- SÁDROKARTONOVÉ PŘÍČKY TL. 100 MM
- BOURANÉ ZDIVO
- DODŽENÍ ZDIVA PŘÍČEK TL. 150 MM Z AKUSTICKÝCH PÁLENÝCH KERAMICKÝCH CIHEL (NAPŘ. HELUZ AKU 11,5) SYSTÉM PERO+DRAŽKA (rozměr cihel 372x115x238 mm), PEVNOST P15 MALTU M5. ZVUK. NEPRŮZVUČNOST RW=49 dB.

projektant, HIP		vypracoval		Ing.arch. Jilji Kučera	
Ing. arch. Jilji Kučera		Ing. Ivo Morawitz		Projektová dílnost v Investiční výstavbě Třebická 1678/60, 594 01 VELKÉ MEZÍŘÍČI tel. 608 745 750, jilji.kucera@post.cz	
místo stavby:p.č. 5999/164 k.ú. Velké Meziříčí		stupeň		PD	
investor: Domov pro seniory Velké Meziříčí, příspěvková organizace		datum		02/2016	
Zdenky Vorlové 2160, 59401 Velké Meziříčí		katastr. úz.		Velké Meziříčí	
název stavby		formát		2x A4	
Domov pro seniory Velké Meziříčí - ZMĚNA UŽÍVÁNÍ STAVBY		měřítko		číslo přílohy	
		1:50		02	
obsah					
PŮDORYS 1NP, ČÁST A					