


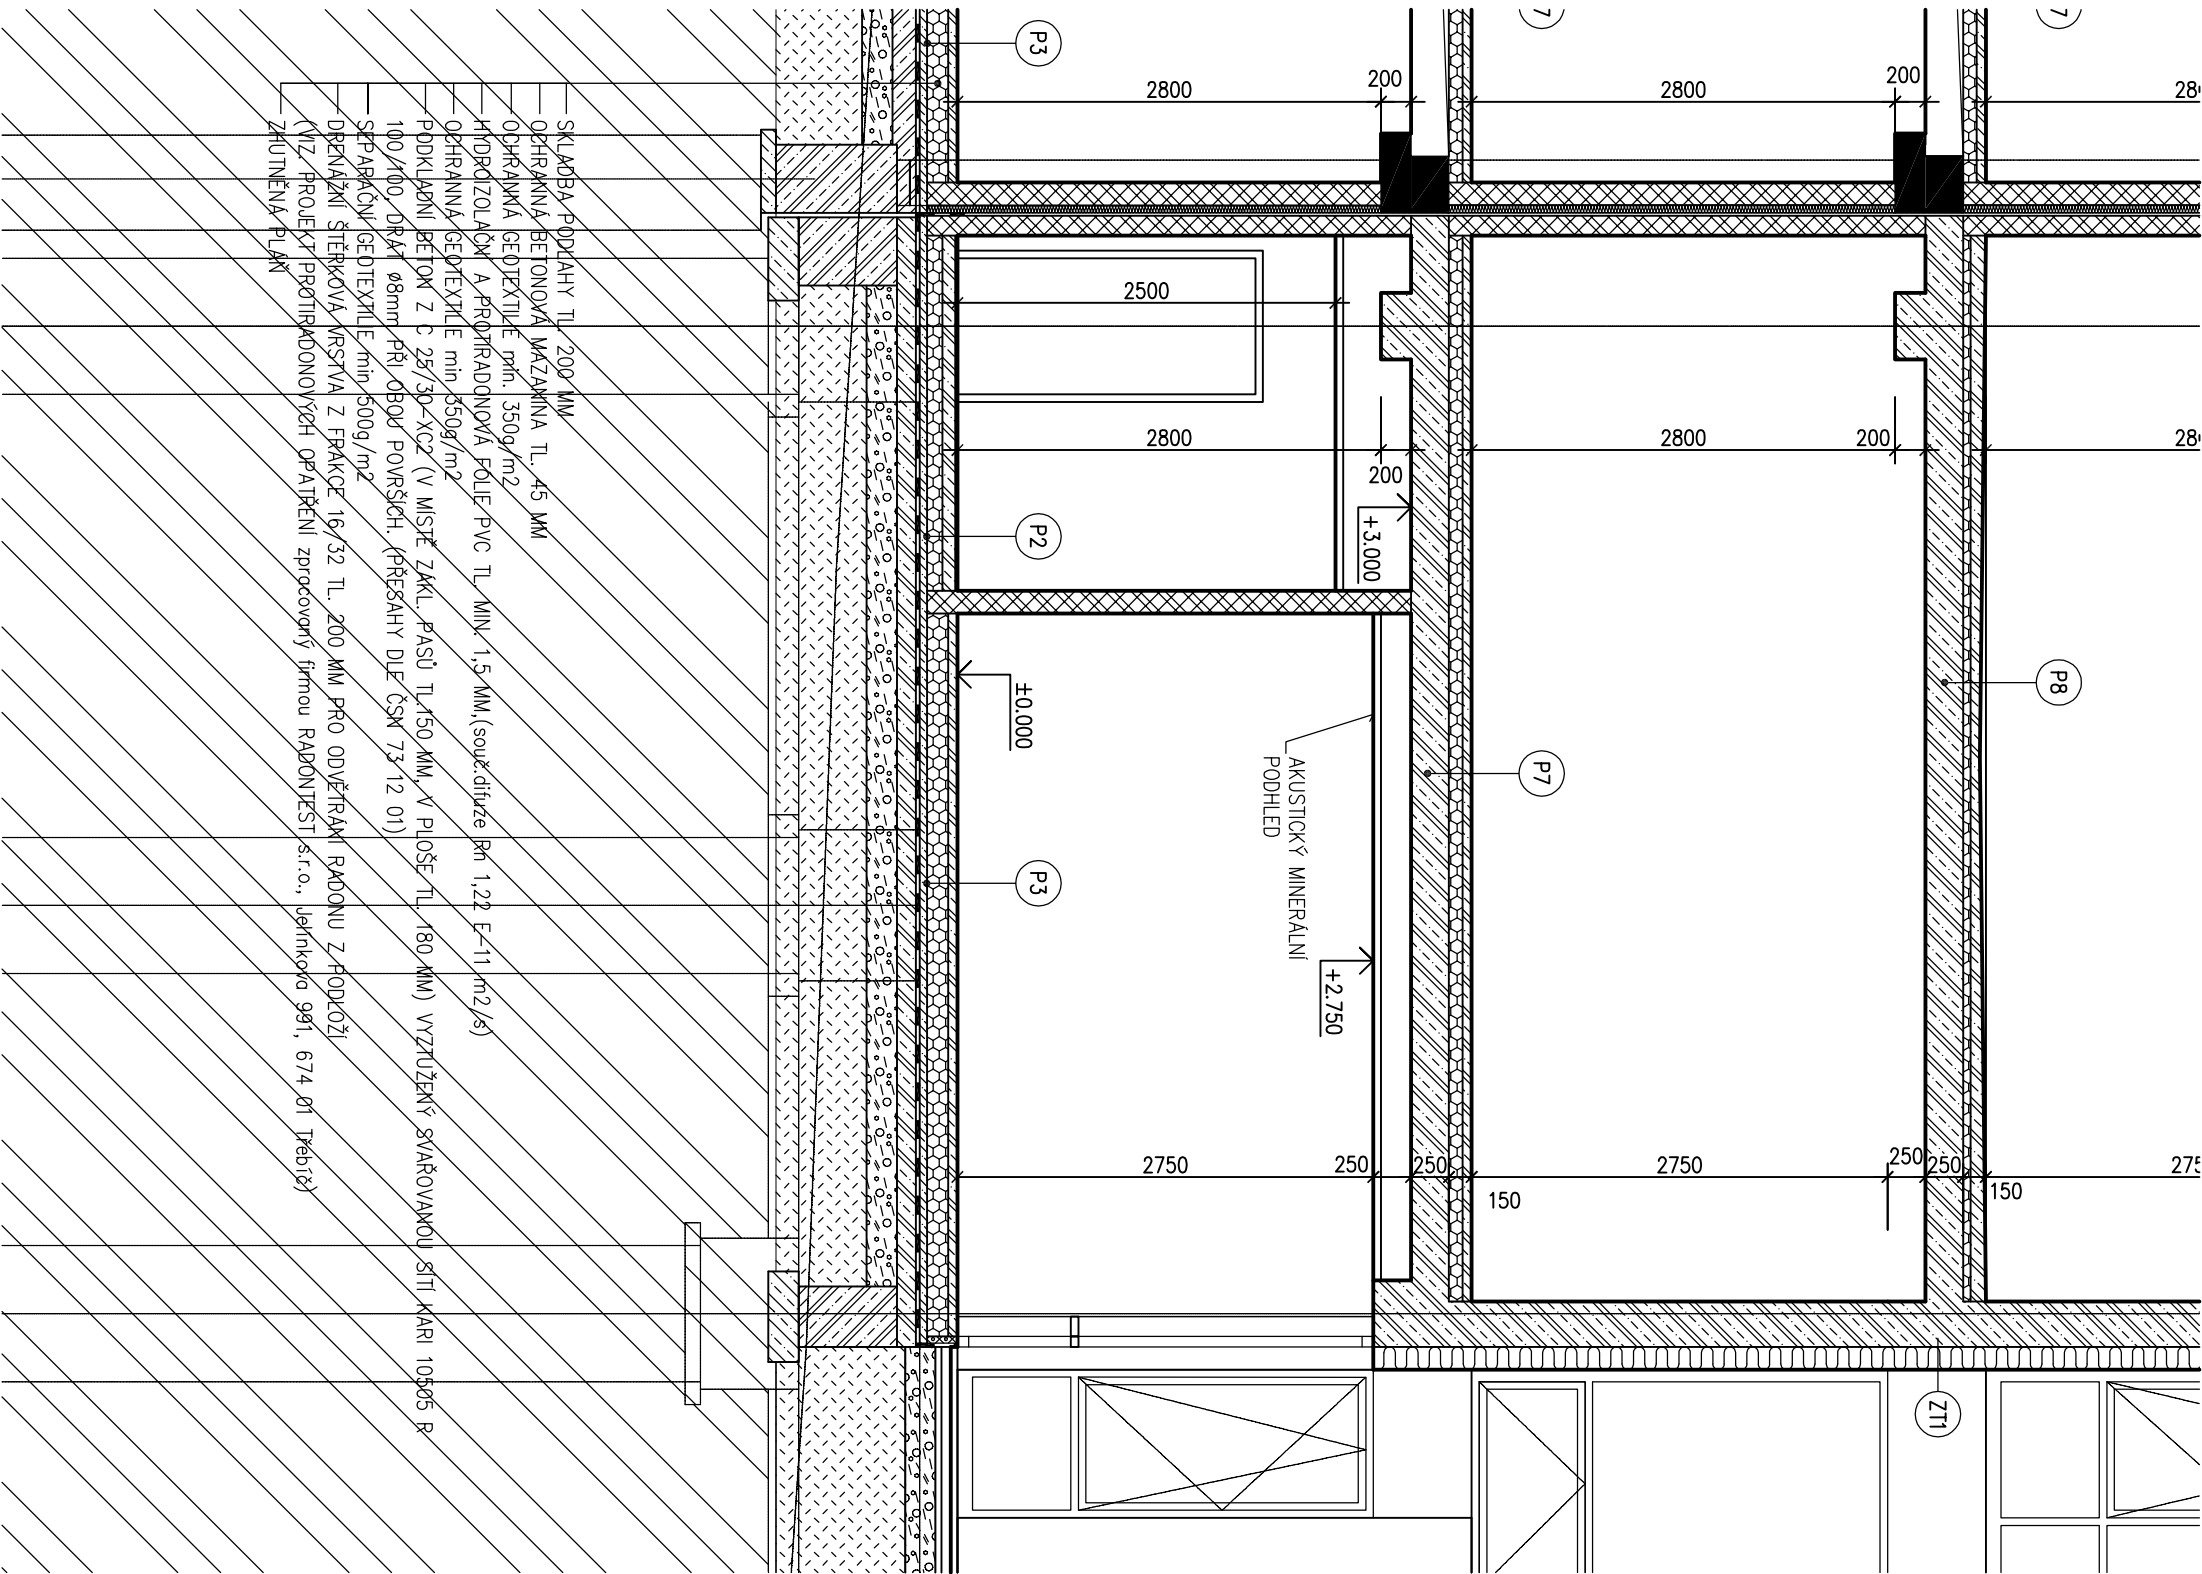

LEGENDA MATERIÁLŮ

	NOSNÉ ZDIVO TL. 300 MM Z PÁLENÝCH KERAMICKÝCH CIHEL (NAPŘ. HELUZ PLUS 30) SYSTÉM
	PERO+DRÁŽKA (rozměr cihel 247x300x238 mm), PEVNOST P10, NA MALTU M5.
	NOSNÉ ZDIVO TL. 300 MM Z PÁLENÝCH KERAMICKÝCH CIHEL (NAPŘ. HELUZ P15 30) SYSTÉM
	PERO+DRÁŽKA (rozměr cihel 247x300x238 mm), PEVNOST P15, NA MALTU M10.
	NOSNÉ ZDIVO TL. 400 MM Z PÁLENÝCH KERAMICKÝCH CIHEL (NAPŘ. HELUZ PLUS 40) SYSTÉM
	PERO+DRÁŽKA (rozměr cihel 247x400x238 mm), PEVNOST P10, MALTU M5.
	ZDIVO PŘÍČEK TL. 100 MM Z PÁLENÝCH KERAMICKÝCH CIHEL (NAPŘ. HELUZ 8) SYSTÉM
	PERO+DRÁŽKA (rozměr cihel 372x80x238 mm), PEVNOST P12 MALTU M5. POŽÁRNÍ ODOLNOST EI 90 DP1.
	ZDIVO PŘÍČEK TL. 150 MM Z AKUSTICKÝCH PÁLENÝCH KERAMICKÝCH CIHEL (NAPŘ. HELUZ AKU 11,5) SYSTÉM
	PERO+DRÁŽKA (rozměr cihel 372x115x238 mm), PEVNOST P15 MALTU M5. ZVUK. NEPRŮZVUČNOST RW=49 dB.
	ZDIVO PŘÍČEK TL. 200 MM Z AKUSTICKÝCH PÁLENÝCH KERAMICKÝCH CIHEL (NAPŘ. HELUZ AKU 20) SYSTÉM
	PERO+DRÁŽKA (rozměr cihel 372x200x238 mm), PEVNOST P20 MALTU M5. ZVUK. NEPRŮZVUČNOST RW=54 dB.
	ŽELEZOBETON
	ŽELEZOBETONOVÉ PRVKY SKELETU
	BETON PROSTÝ BEZ VÝZTUŽE
	ŠTERKOVÝ NÁSYP
	ZEMINA NASYPANÁ
	ZEMINA PŮVODNÍ
	TEPELNÁ IZOLACE – EXTRUDOVANÝ POLYSTYREN
	TEPELNÁ IZOLACE – PĚNOVÝ POLYSTYREN
	TEPELNÁ IZOLACE Z MINERÁLNÍCH VLÁKEN
	SENDVIČOVÝ TEPELNĚ IZOLAČNÍ PANEL S JÁDREM Z MINERÁLNÍ VATY TL. 30mm
	STRAN A.L. PLECHEM TL. 1,5mm (Z EXTERIÉRU PÚ PRAŠKOVÝM LAKEM RAL 9006)
	ZVUKOVÁ IZOLACE Z MINERÁLNÍCH VLÁKEN
	VODOTĚSNÁ IZOLACE

projektant, HIP		vypracoval		Ing. arch. Jiljí Kučera	
Ing. arch. Jiljí Kučera		Ing. Ivo Morawitz		Projektová činnost v investiční výstavbě Třebická 1678/60, 594 01 VELKÉ MEZÍŘÍČI tel. 608 745 750, jilji.kucera@post.cz	
místo stavby: p.č. 5999/164 k.ú. Velké Meziříčí		stupeň		PD	
investor: Domov pro seniory Velké Meziříčí, příspěvková organizace		datum		02/2016	
Zdenky Voňové 2160, 59401 Velké Meziříčí		katastr. úz.		Velké Meziříčí	
název stavby		formát		2x A4	
Domov pro seniory Velké Meziříčí - ZMĚNA UŽÍVÁNÍ STAVBY		měřítko		číslo přílohy	
		1:50		04	
		obsah		ŘEZ 1	