





ZÁBORY POZEMKŮ M 1:500



LEGENDA:

- Stávající hrany
- Hraný pozemků
- Nové navržené hrany
- Osa komunikace
- Nové navržený propustek
- Stávající propustky
- Nové navržené svodidlo
- Nové navržené zábradlí
- Strom ke kácení

Zábor pozemku

Katastrální území:
- Ostrov u Ledče nad Sázavou [646806]
- Pavlov u Ledče nad Sázavou [718378]
- Benetice u Světlé nad Sázavou [700177]
- Opatovci u Světlé nad Sázavou [783986]

Výškový systém : Bpv

OBJEDNATEL	AKCE	III/01832 OSTROV - OPATOVICE
OBEC	OSTROV, PAVLOV, SVĚTLÁ NAD SÁZAVOU	
KRAJ	Kraj Vysočina	
DATUM	08.2014	
FORM. A4	4 x A4	
STUPĚŇ	DSP+DPS	
VEDOUcí PROJEKTANT	TECHNICKÝ ŘEDITEĽ	Ing. J. LANDA
AF-CityPlan s.r.o.	VEDOUcí STŘEDISKA:	Ing. V. BARTOŠ
JINDŘICHŮVSKÁ 17, 110 00 PRAHA 1	VEDOUcí PROJEKTU:	Ing. J. LAHODA
tel.: +420 277 005 531	VYPRACOVAL:	Ing. A. KARDÁ
fax: +420 224 922 072	KONTROLA:	Ing. O. KYP
www.af-cityplan.cz	MĚŘITKO:	1:500
CSN EN ISO 9001, CSN EN ISO 14001	C. ZAKÁZKY:	13 - 2 - 300
DOKUMENTACE JE UBRAT POUZE KE SVOJÍMU PŘÍKLADU A KONTROLNÍM POUZE PO PŘEDCHOZÍM DOHLÁŠENÍ AF-CITYPLAN s.r.o.		

S - JTSK