



PŪDORYS
M 1:50

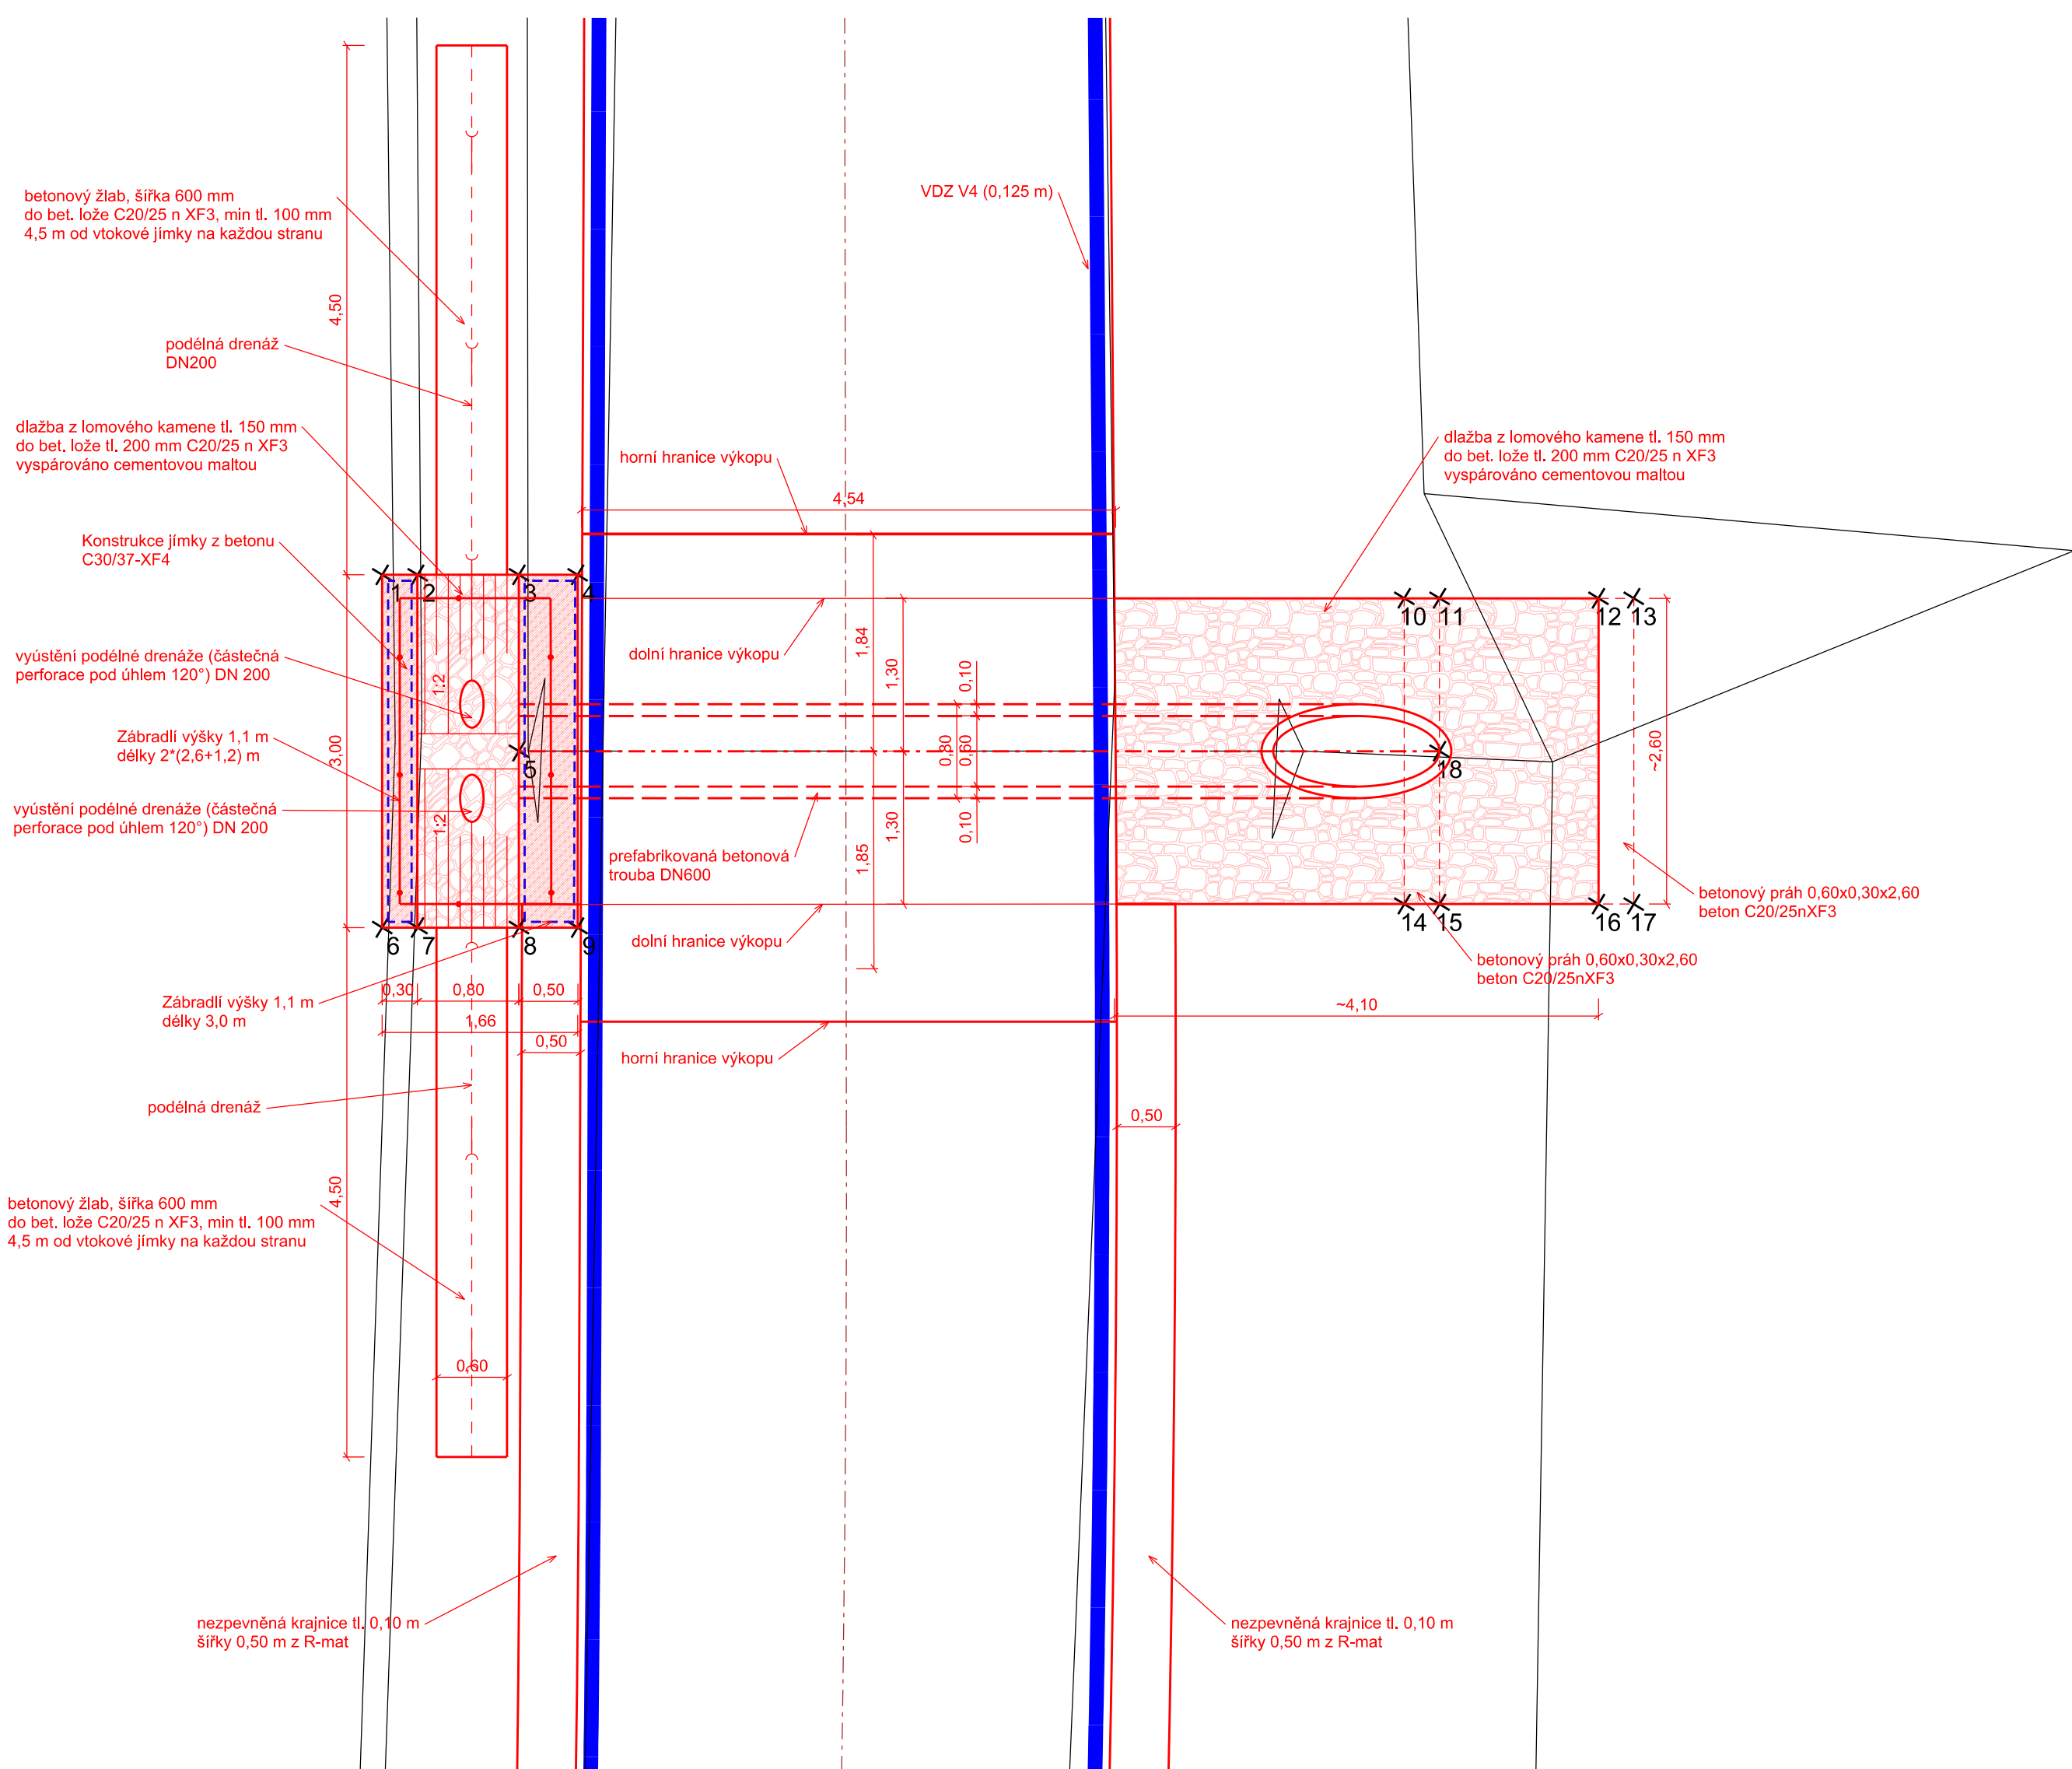


PŘÍČNÝ ŘEZ
M 1:50

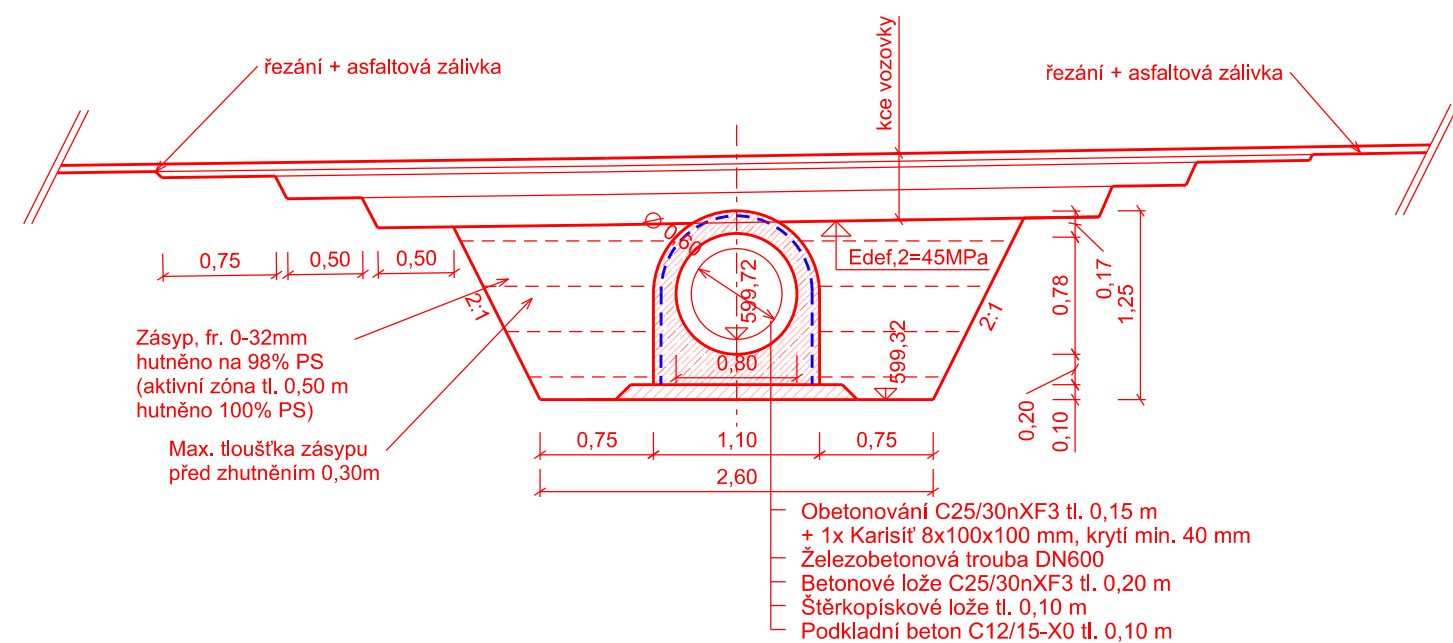

Vytýžovací body			
Číslo bodu	Y [m]	X [m]	
1	1102344,647	686199,426	
2	1102344,647	686199,125	
3	1102344,647	686198,264	
4	1102344,647	686197,764	
5	1102346,147	686198,264	
6	1102347,647	686199,426	
7	1102347,647	686199,126	
8	1102347,647	686198,264	
9	1102347,647	686197,764	
10	1102344,847	686190,734	
11	1102344,847	686190,434	
12	1102344,847	686189,082	
13	1102344,847	686188,782	
14	1102347,447	686190,734	
15	1102347,447	686190,434	
16	1102347,447	686189,082	
17	1102347,447	686188,782	
18	1102346,147	686190,434	

Výškový systém : Bpv

S - JTSK

OBJEDNATEL	Krajská správa a údržba silnic Vysočina, příspěvková organizace Kozovská 16, 585 01 Jihlava	AKCE:	III/13016 křiž. II/130 - Rejčkov - Dolní Město			
OBEC	Rejčkov, Lipnická Dobrá Voda, Dolní Město	STAVEBNÍ OBJEKT:	SO 104 - PROPUSTKY			
KRAJ	Kraj Vysočina	PŘÍLOHA:	PROPUSTEK km 4,967			
DATUM	10/2014					
FORM. A4	6 x A4					
STUPEŇ	PDPS					
GENERÁLNÍ PROJEKTANT:		TECHNICKÝ ŘEDITEL:	Ing. J. LANDA	KOPIE Č.:	ČÁST:	PŘÍLOHA Č.:
 AF-CityPlan AF-CITYPLAN s.r.o. JINDŘICHSKÁ 17, 110 00 PRAHA 1 tel.: +420 277 005 531 fax.: +420 224 922 072 www.cityplan.cz		VEDOUcí STŘEDISKA:	Ing. J. LAHODA	<div>C 4.4</div>		
		VEDOUcí PROJEKTU:	Ing. J. LAHODA			
		VYPRACOVAL:	Ing. P. VANÍČEK			
		KONTROLA:	Bc. M. SEDLEČKÁ			
		ČSN EN ISO 9001, ČSN EN ISO 14001		MĚŘÍTKO:	1:50	Č. ZAKÁZKY: 14 - 7 - 181
DOKUMENTACI LZE UŽÍVAT POUZE VE SMYSLU PŘÍSLUŠNÉHO SMLOUVY O DÍLO. KOPIJOVÁNÍ A ROZMNOŽOVÁNÍ POUZE PO PŘEDCHOZÍM SOHLASU AF-CITYPLAN s.r.o.						