



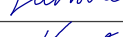



M 1:100

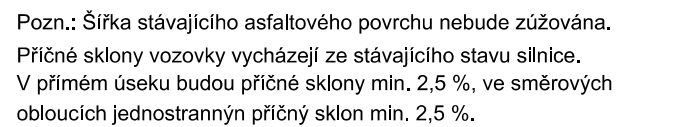

Výkresový systém : Bpv				
OBJEDNATEL	Krajská správa a údržba silnic - Vysočina, příspěvková organizace Křižíkova 16 581 01 Jihlava	AKCE:	III/1301a křiž. III/130 - Rejčkov - Dolní Město	
OBC	Rejčkov, Lipnická Dobrá Voda, Dolní Město			
KRAJ	Kraj Vysočina	STAVEBNÍ OBJEKT:	SO 101.1, SO 102, SO 103 - OPRAVA KOMUNIKACE	
DATUM	10/2014	PŘÍLOHA:	CHARAKTERISTICKÉ ŘEZY - část VI	
FORM. A4	8× A4			
STUPEŇ	PDPŠ			
GENERÁLNÍ PROJEKTANT:  AF-CityPlan		TECHNICKÝ ŘEDITEL: Ing. J. LANDA  VEDOUcí STŘEDISKA: Ing. J. LAHODA  VEDOUcí PROJEKTU: Ing. J. LAHODA VYPRACOVAL: Ing. P. VANÍČEK  KONTROLA: Bc. M. SEDLEČKÁ  MĚŘÍTKO: 1:100	KOPIE Č.: ČÁST: <div style="font-size: 48pt; font-weight: bold; text-align: center;">C 56</div>	PŘÍLOHA Č.: <div style="font-size: 48pt; font-weight: bold; text-align: center;">C 56</div>
AF-CITYPLAN s.r.o. JINDŘICHŠKÁ 17, 110 00 PRAHA 1 tel.: +420 277 008 531 fax: +420 224 922 072 www.cityplan.cz		ČSN EN ISO 9001, ČSN EN ISO 14001		
		1:100		Č. ZAKÁZKY: 14 - 7 - 181
DOKUMENTACE LZE UŽÍVAT POUZE VE SMYSLU PŘÍLOŽENÉ SMLOUVY O DÍLO. KOPIROVÁNÍ A ROZNOŽOVÁNÍ POUZE PO PŘEDCHOZÍM SOHLASE AF-CITYPLAN s.r.o.				