




PODÉLNÝ ŘEZ  
M 1:50

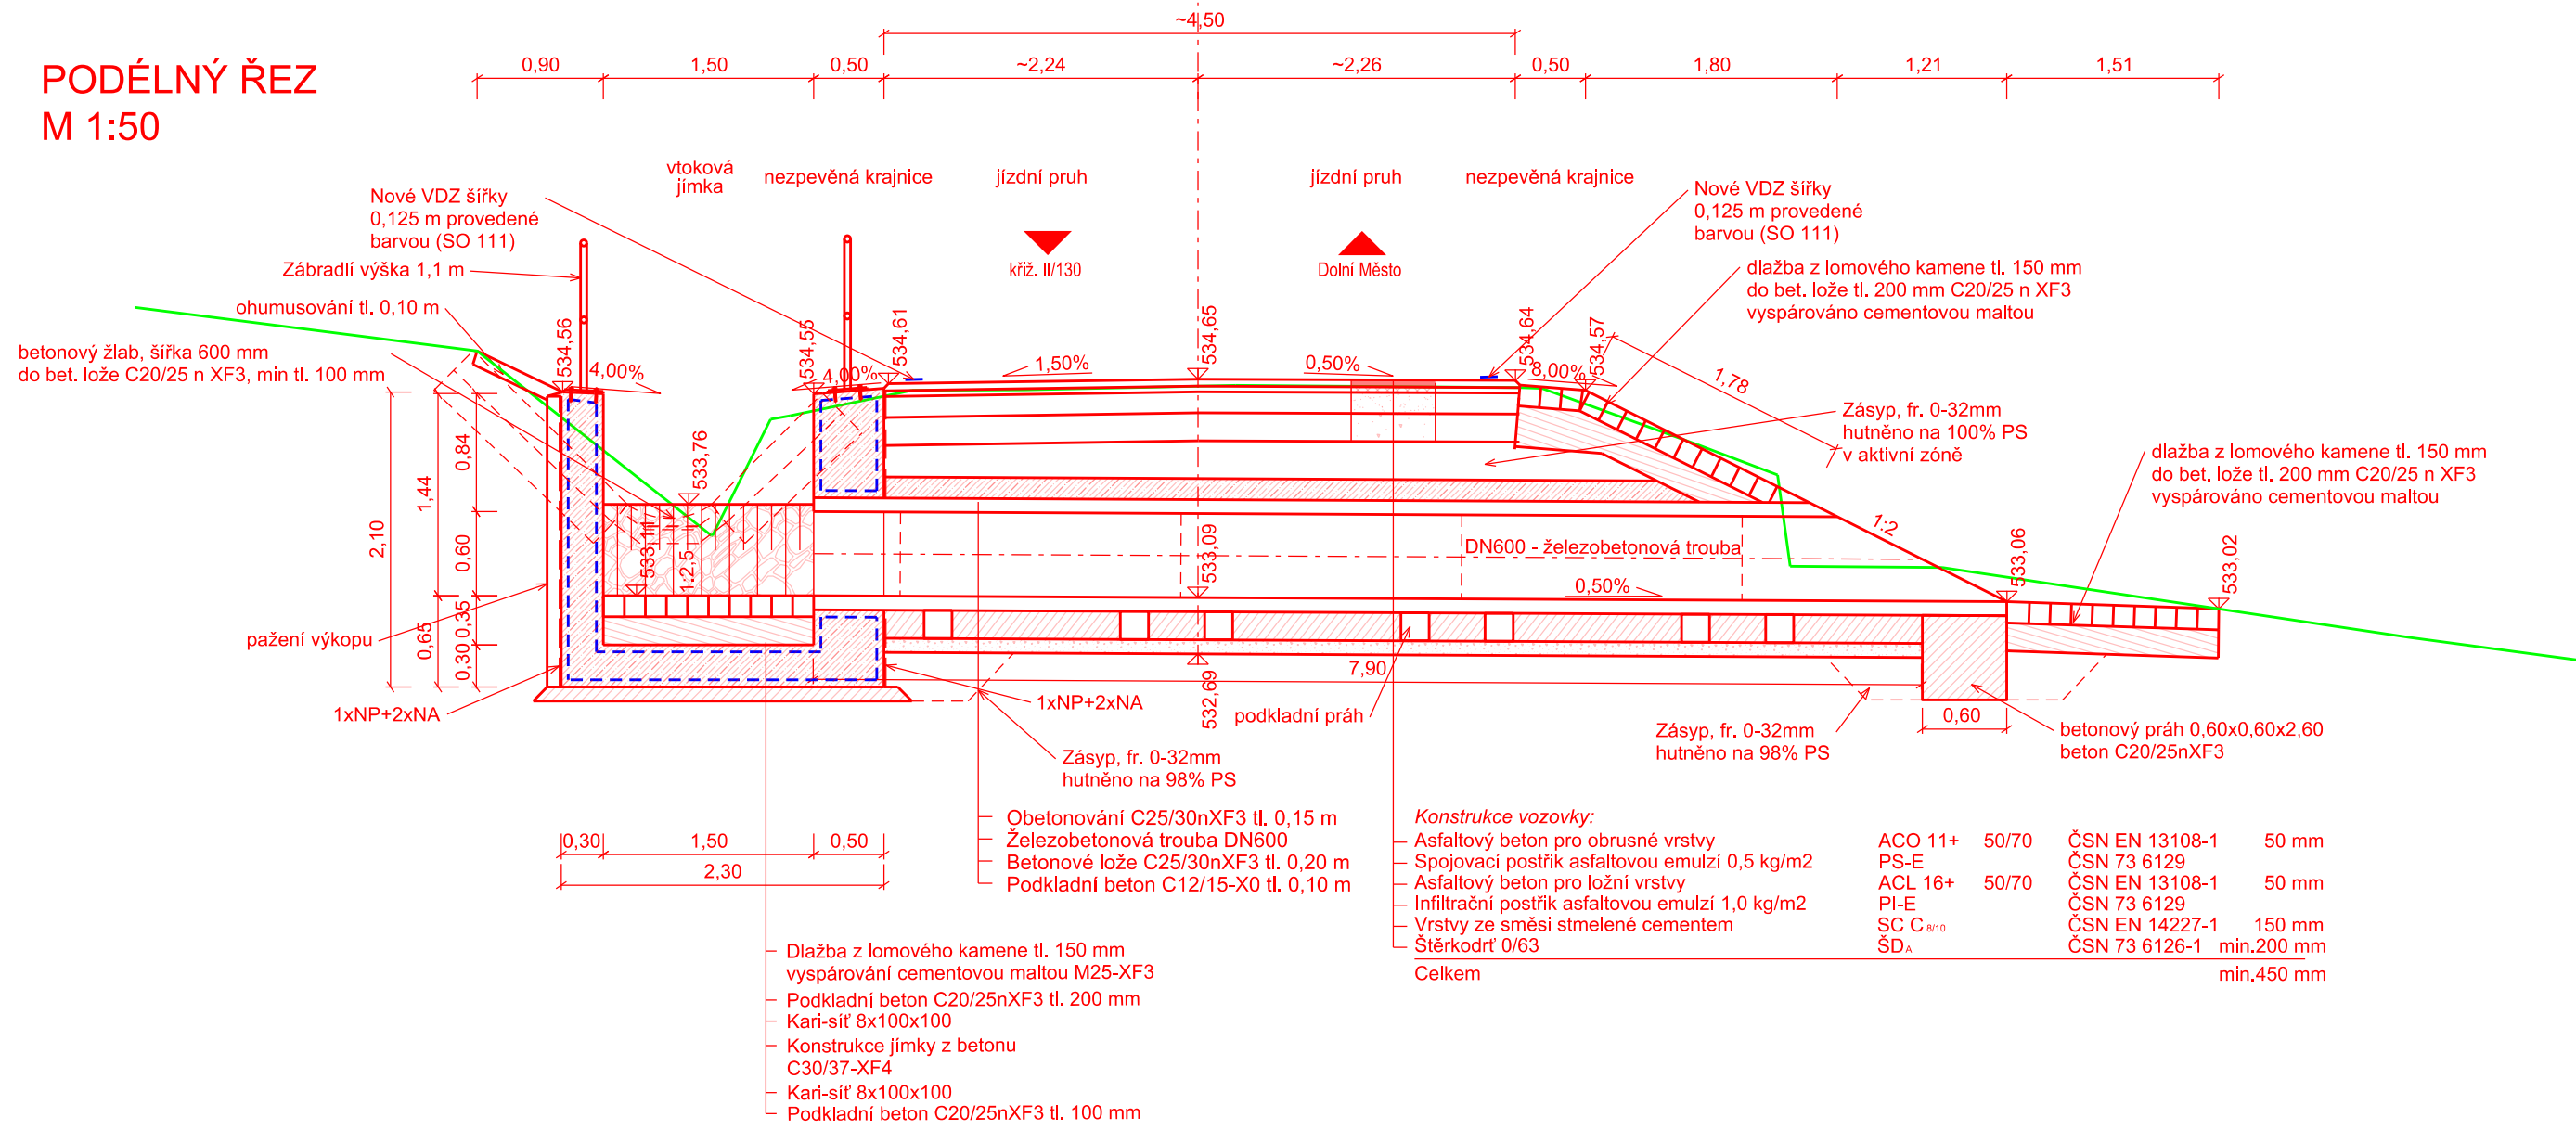


POHLED NA VTOK  
M 1:50

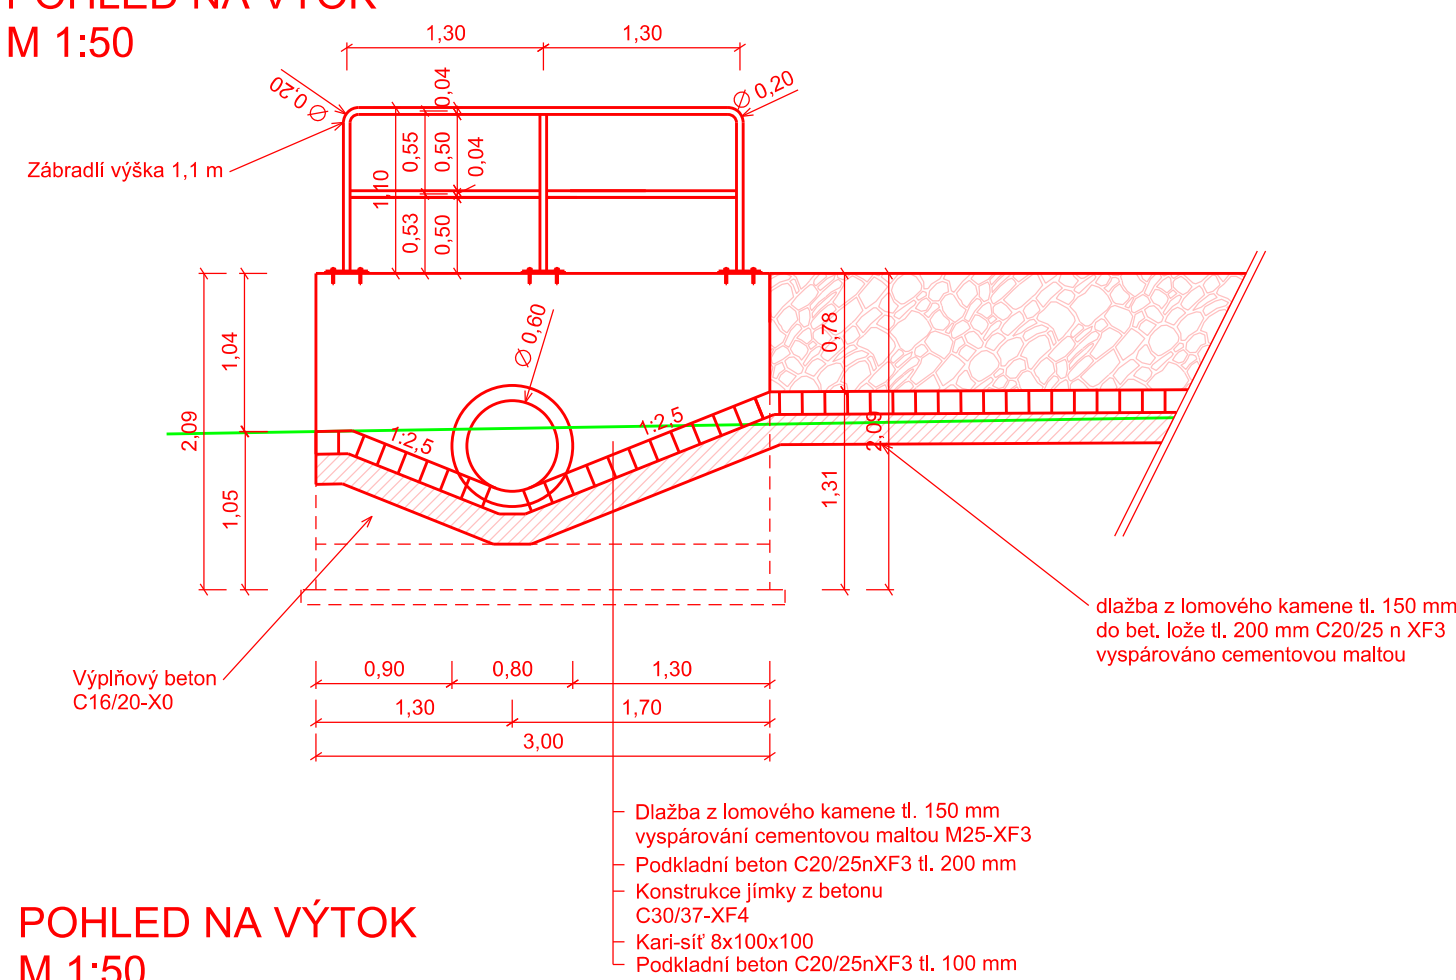

POHLED NA VÝTOK  
M 1:50

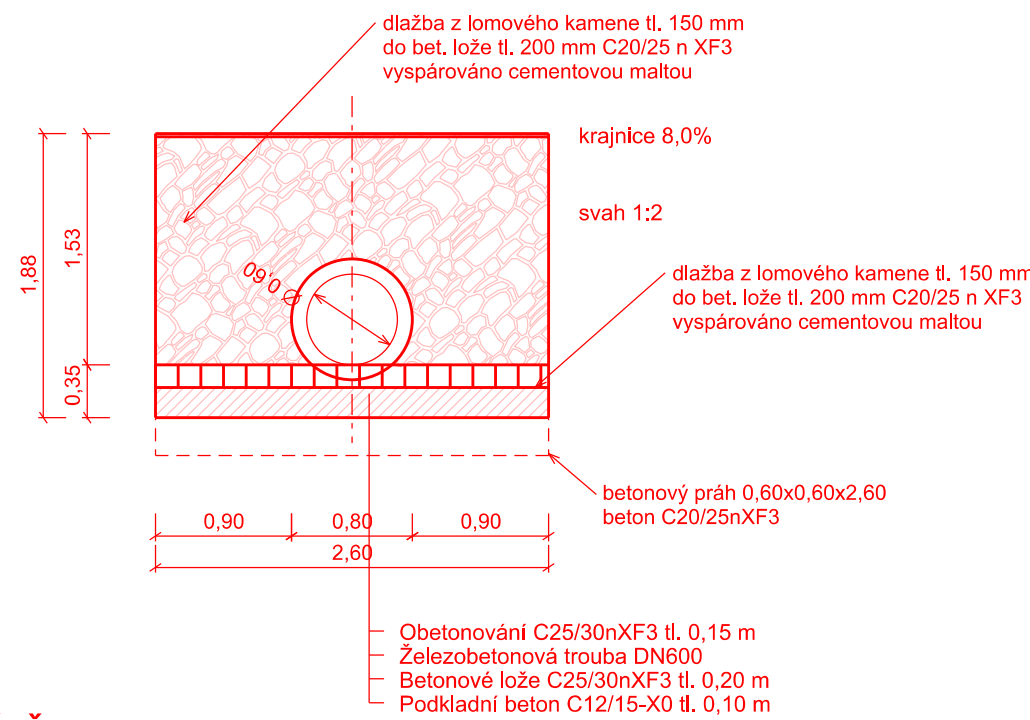


PŘÍČNÝ ŘEZ  
M 1:50

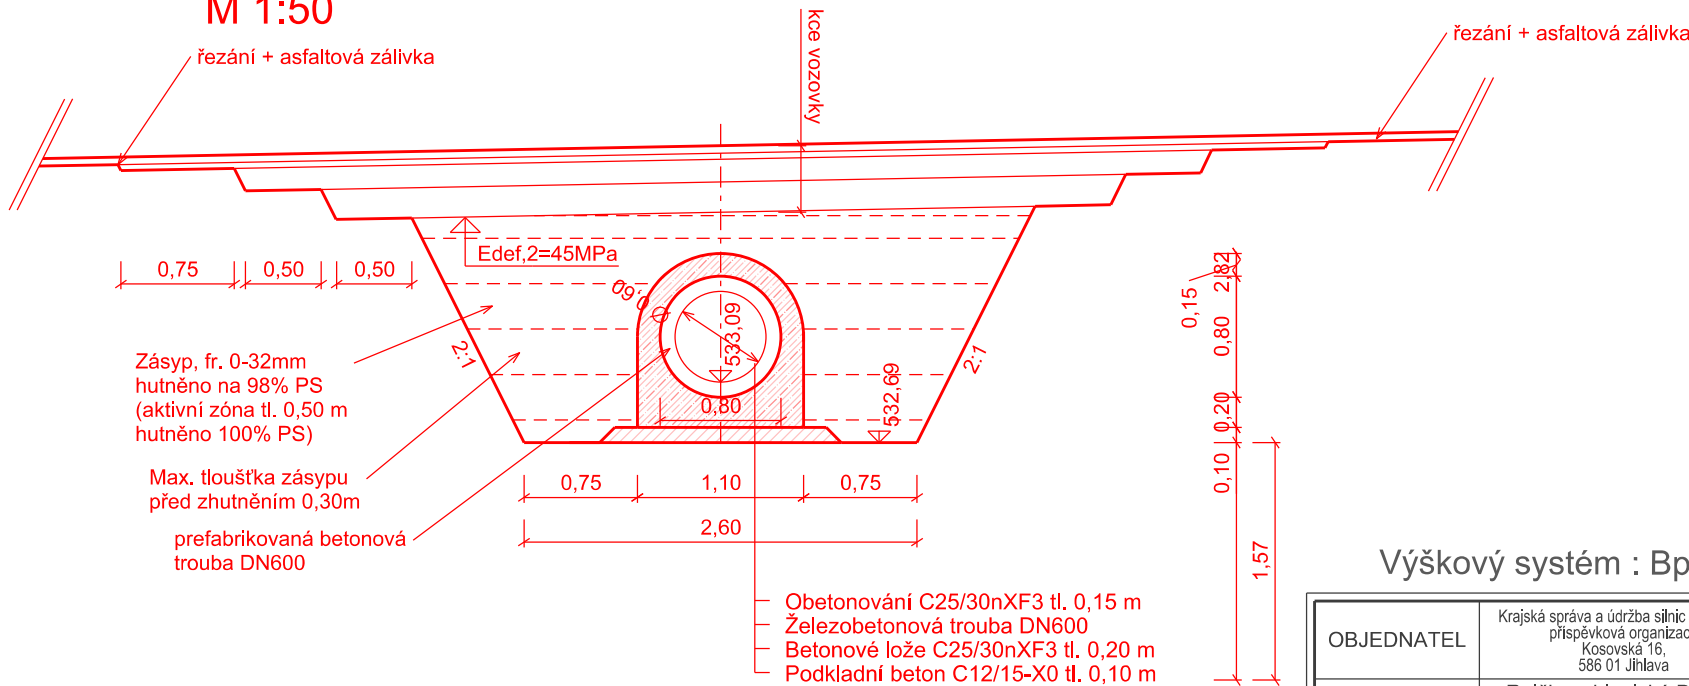

Vytýžovací body		
Číslo bodu	Y [m]	X [m]
1	1102719,310	684357,632
2	1102718,800	684357,948
3	1102719,909	684358,790
4	1102720,168	684360,158
5	1102720,678	684359,942
6	1102710,492	684363,092
7	1102712,457	684361,875
8	1102712,706	684363,248
9	1102713,977	684364,463
10	1102712,071	684365,543
11	1102715,023	684369,308
12	1102722,509	684381,643

Výškový systém : Bvp

S - JTSK

OBJEDNATEL	Krajská správa a údržba silnic Vysočina, příspěvková organizace Kozlovská 15 586 01 Jihlava	AKCE:	III/13016 křiž. II/130 - Rejčkov - Dolní Město		
OBEK	Rejčkov, Lipnická Dobrá Voda, Dolní Město	STAVEBNÍ OBJEKT:	SO 104 - PROPUSTKY		
KRAJ	Kraj Vysočina				
DATUM	10/2014	PŘÍLOHA:	PROPUSTEK km 7,230		
FORM: A4	8 x A4				
STUPEŇ	PDPS				
GENERALNÍ PROJEKTANT:		TECHNICKÝ ŘEDITEL:	Ing. J. LANDA	KOPIE Č.:	ČÁST:
 <b>AF-CityPlan</b>		VEDOUcí STŘEDISKA:	Ing. J. LAHODA	<b>C 4.6</b>	
AF-CITYPLAN s.r.o., JINDŘIŠSKÁ 17, 110 00 PRAHA 1 tel.: +420 277 005 531 fax.: +420 224 922 072 www.cityplan.cz		VEDOUcí PROJEKTU:	Ing. J. LAHODA		
		VYPRACOVAL:	Ing. P. VANÍČEK		
		KONTROLA:	Bc. M. SEDLEČKÁ		
ČSN EN ISO 9001, ČSN EN ISO 14001		MÉRITKO:	1:50	Č. ZAKÁZKY: 14 - 7 - 181	
DOKUMENTACI LZE UŽÍVAT POUZE VE SMYSLU PŘÍSLUŠNÉ SMLOUVY O DÍLO. KOPÍROVÁNÍ A ROZNOŽNŮVÁNÍ POUZE PO PŘEDCHOZÍM SOUHLASU AF-CITYPLAN s.r.o.					