




POHLED NA VÝTOK M 1:50

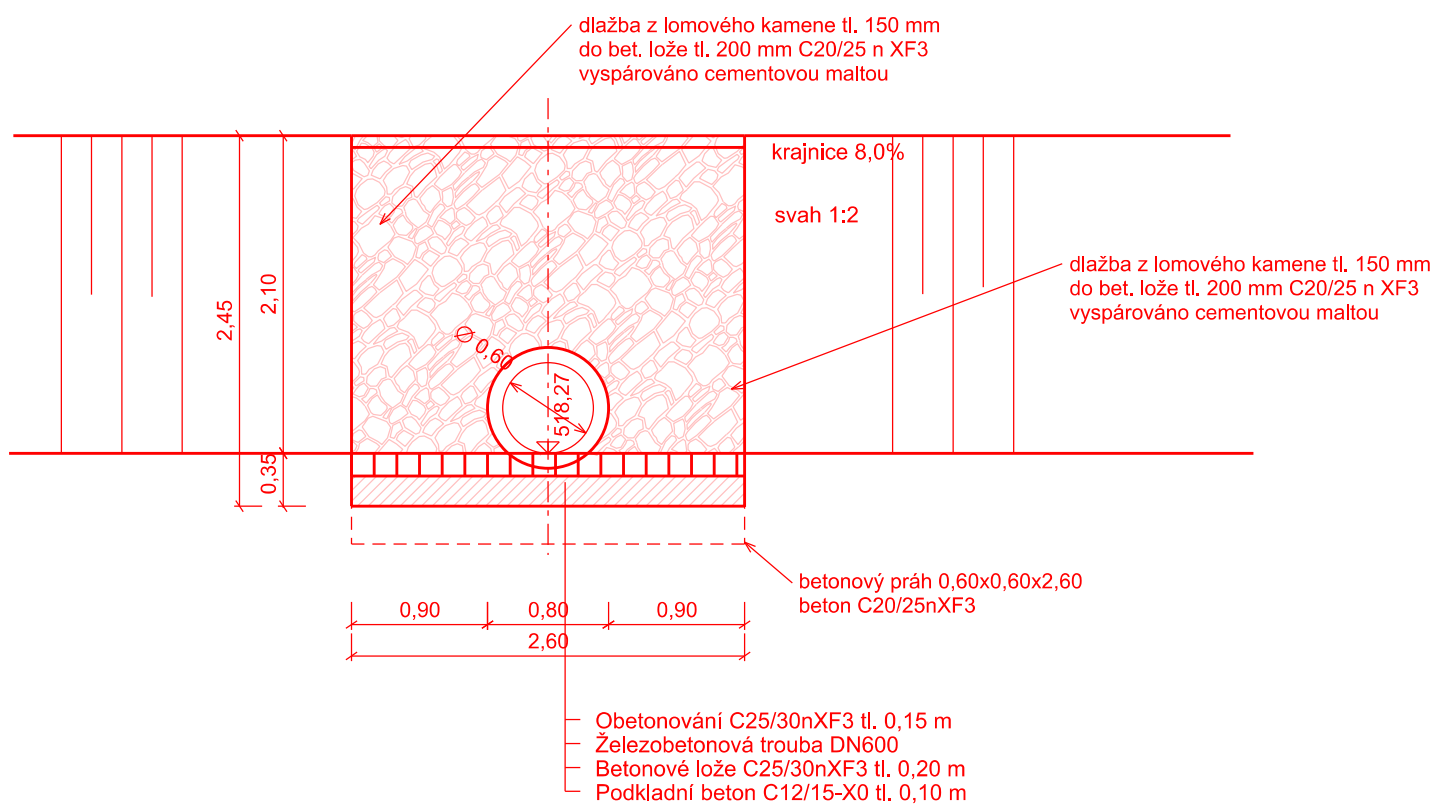

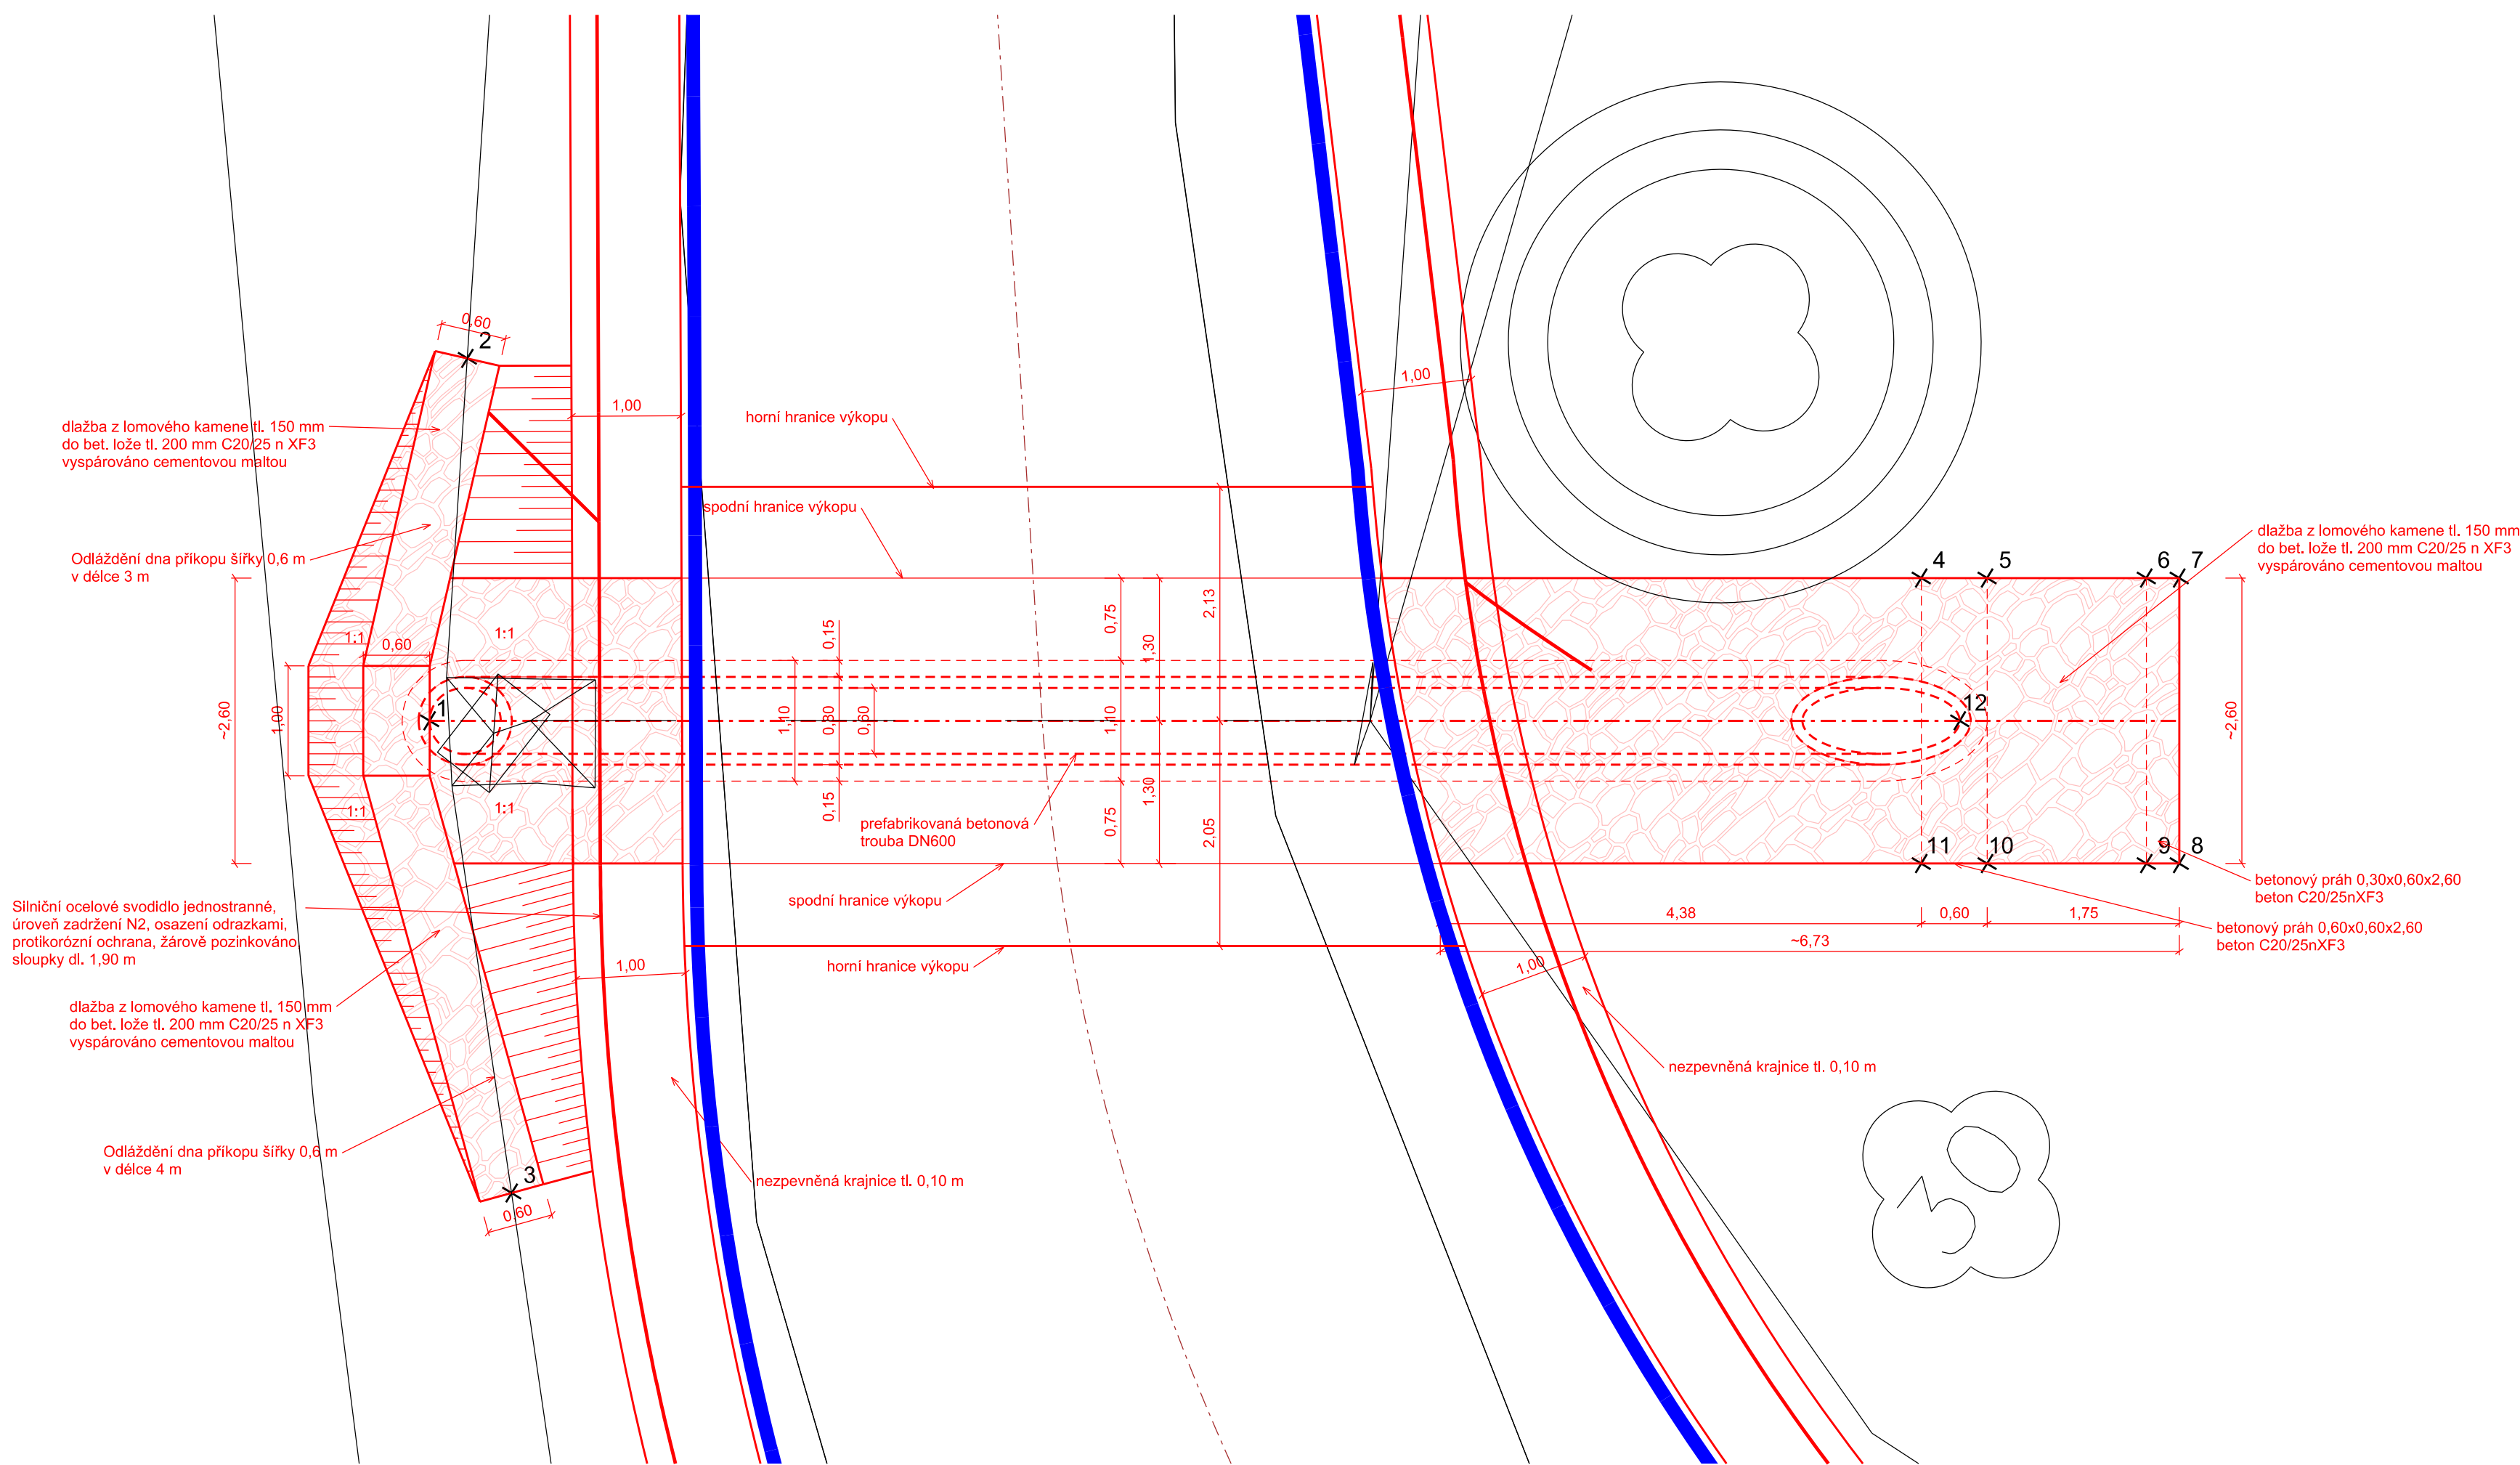



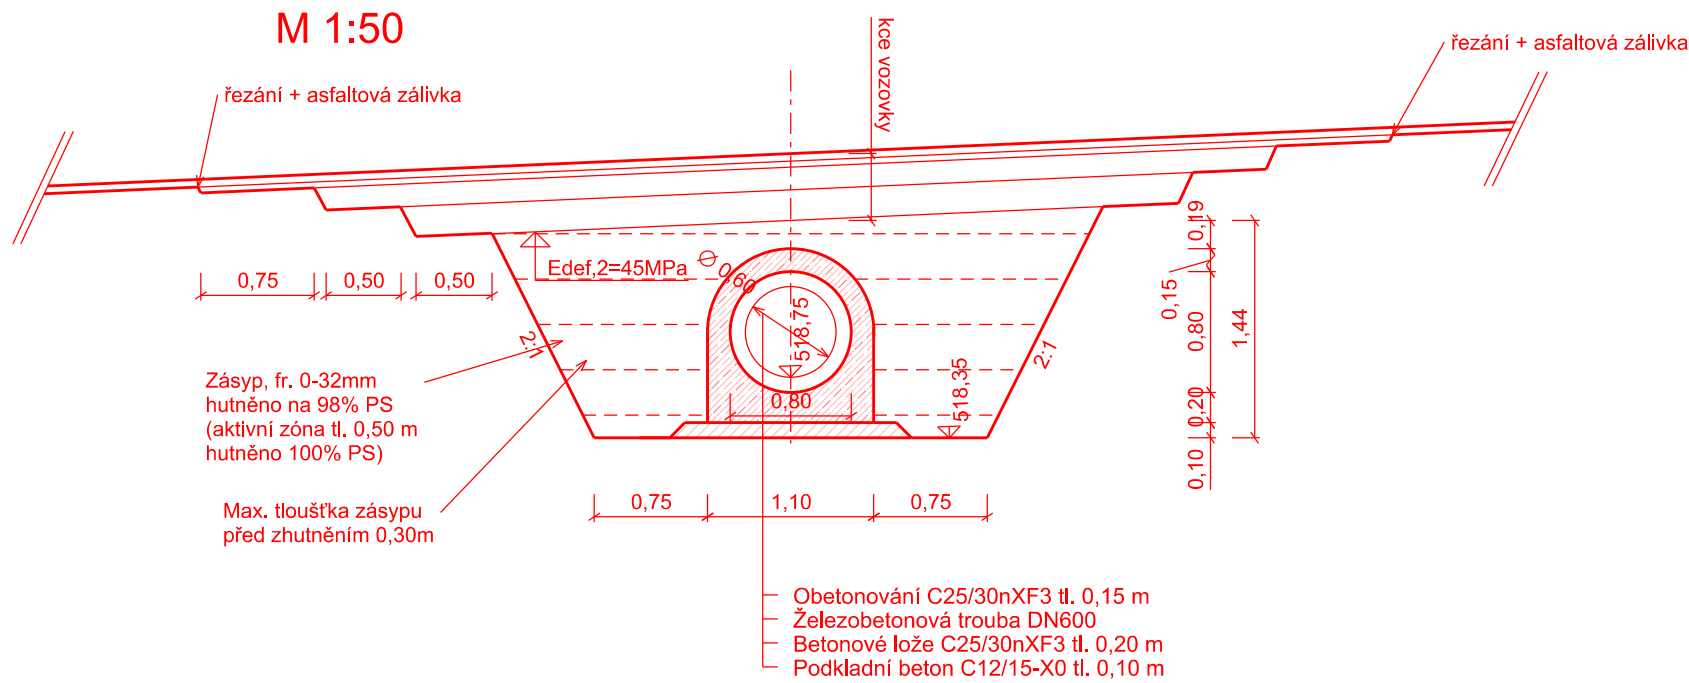

PŘÍČNÝ ŘEZ
M 1:50



Vytýžovací body		
Číslo bodu	Y [m]	X [m]
1	1102555,583	684198,825
2	1102553,830	684196,008
3	1102558,810	684201,763
4	1102565,517	684189,465
5	1102565,991	684189,097
6	1102567,136	684188,208
7	1102567,373	684188,024
8	110268,968	684190,077
9	1102568,731	684190,261
10	1102567,585	684191,151
11	1102567,112	684191,519
12	1102566,591	684190,277

Výškový systém : Bpv

S - JTSK

OBJEDNATEL	Krajská správa a údržba silnic Vyhodnotil: projektová organizace Jiřina P. 589 01 Jihlava	AKCE:	III/13016 křiž. II/13016 - Rejčkov - Dolní Město		
OBEC	Rejčkov, Lipnická Dobrá Voda, Dolní Město	STAVEBNÍ OBJEKT:	SO 104 - PROPUSTKY		
KRAJ	Kraj Vysočina	PŘÍLOHA:	PROPUSTEK km 7,572		
DATUM	10/2014				
FORM. A4	8 x A4				
STUPĚŇ	PDPS				
 <p>AF-CITYPLAN s.r.o. JINDŘIŠSKÁ 77, 110 00 PRAHA 1 tel.: +420 277 005 531 fax.: +420 224 922 072 www.cityplan.cz</p> <p>ČSN EN ISO 9001, ČSN EN ISO 14001</p>		TECHNICKÝ ŘEDITEL: Ing. J. LANDA  VEDOUČÍ STŘEDISKA: Ing. J. LAHODA  VEDOUČÍ PROJEKTU: Ing. J. LAHODA  VYPRACOVAL: Ing. P. VANÍČEK  KONTROLA: Bc. M. SEDLEČKÁ 	KOPIE Č.:	ČÁST:	PŘÍLOHA Č.
				C	4.7
MĚŘÍTKO:			1:50	Č. ZAKÁZKY: 14 - 7 - 181	
DOKUMENTACI LZE UŽÍVAT POUZE VE SMYSLU PŘÍSLUŠNÉ SMLOUVY O DÍLO. KOPIROVÁNÍ A ROZNOŽOVÁNÍ POUZE PO PŘEDCHOZÍM SOHLASU AF-CITYPLAN s.r.o.					