




PODÉLNÝ ŘEZ PROPUSTKEM  
M 1:50

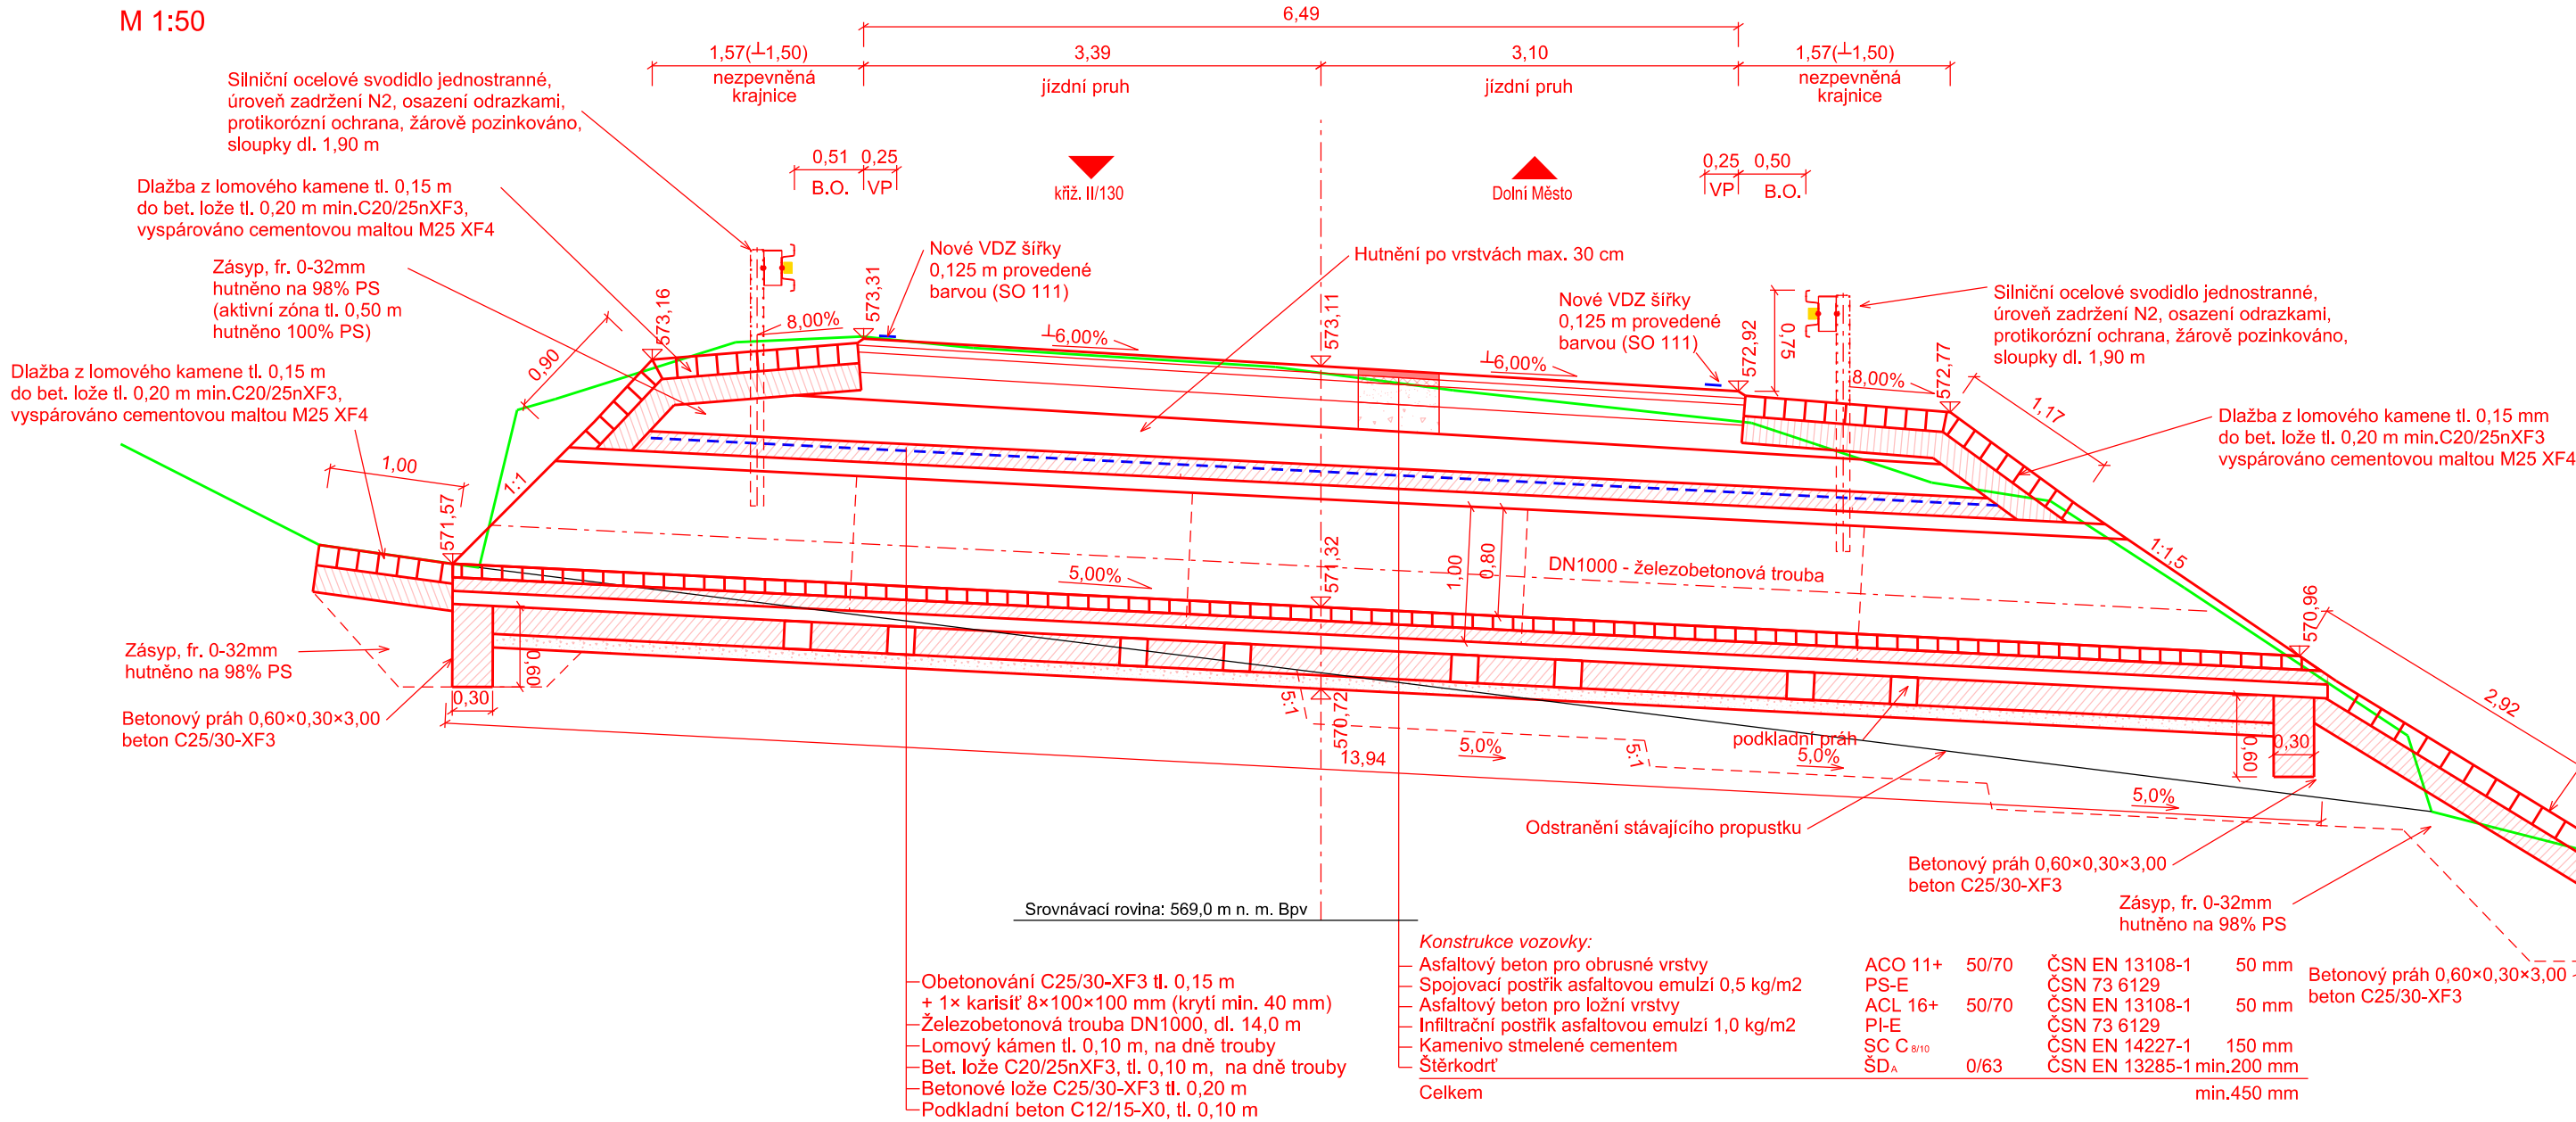


POHLED NA VÝTOK  
M 1:50

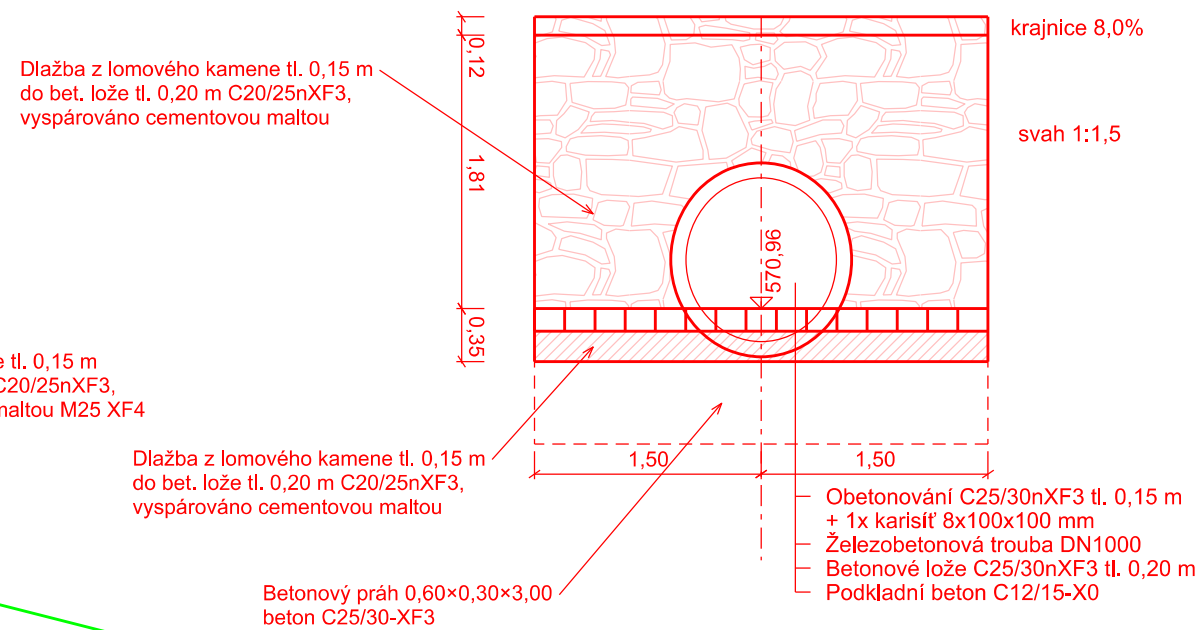

PŘÍČNÝ ŘEZ  
M 1:50

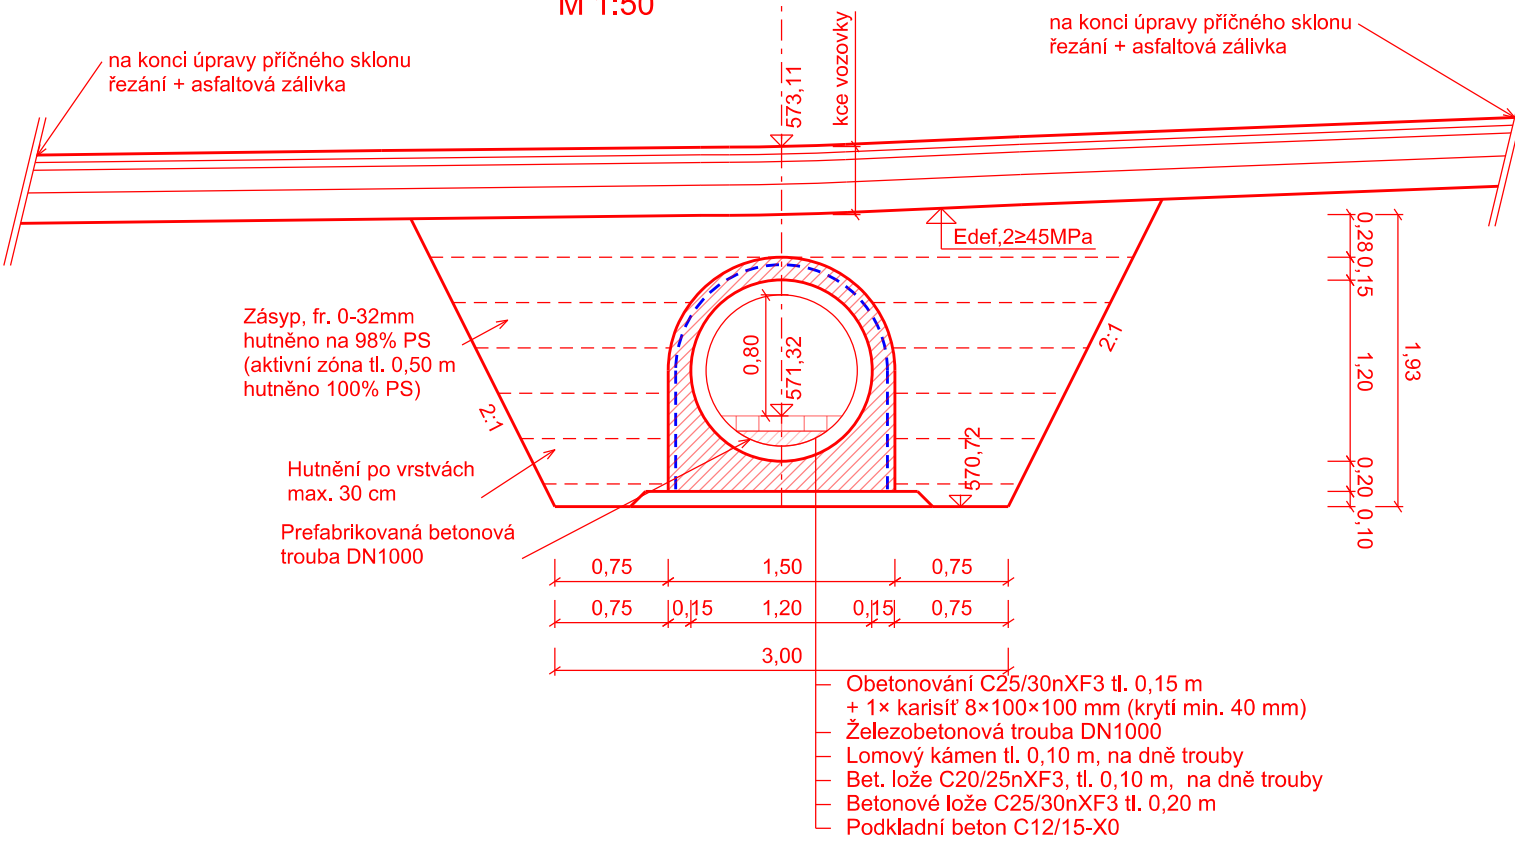

POHLED NA VTOK  
M 1:50

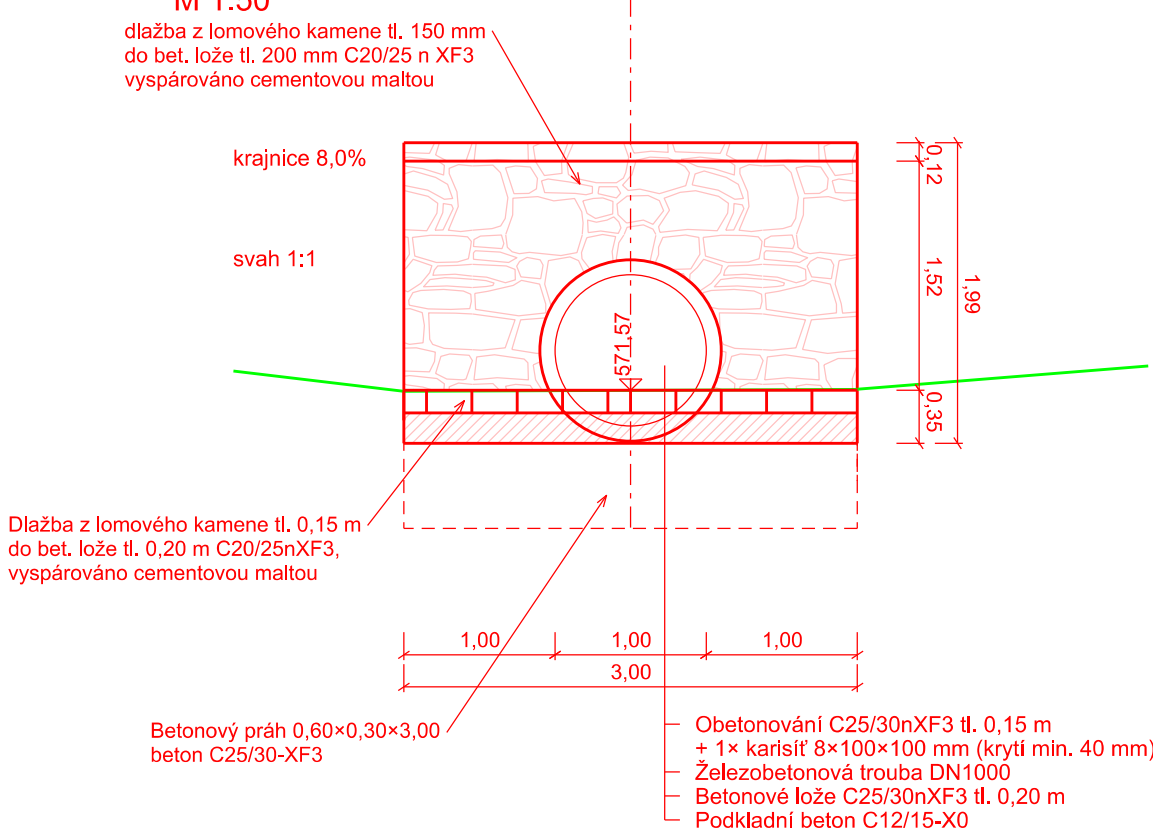

REVIZE:	PŘEDMĚT ZMĚNY:	VYPRACOVAL:	DATUM:
1	Aktualizace úseku v km 1,395 - 3,423 a v km 3,613 - 4,330 (č. zak.: 15-2-230)	Ing. D. Friedel	12/2015
2			
3			

Výškový systém: Bpv Souřadnicový systém: S-JTSK		ZHOTOVITEL:	
OBJEDNATEL: <b>Kraj Vysočina</b> Krajská správa a údržba silnic Vysočiny, příspěvková organizace Kosovská 16, 586 01 Jihlava		<b>AF-CITYPLAN s.r.o.</b> MAGISTRŮ 1275/13 140 00 PRAHA 4 tel.: +420 277 005 548 fax.: +420 224 922 072 www.af-cityplan.cz	
III/13016 KŘÍŽ. II/130 - REJČKOV - DOLNÍ MĚSTO			
NÁZEV PROJEKTU:		STAVEBNÍ ČÁST	
ČÁST / NÁZEV DOKUMENTU:		SO 104 - PROPUSTKY	
STAVEBNÍ OBJEKT:		PROPUSTEK km 3,904	
PŘÍLOHA:		PROPUSTEK km 3,904	
HLAVNÍ INŽENÝR PROJEKTU:	Bc. M. SEDLECKÁ	Č. ZAKÁZKY:	15-2-230
ZODPOVĚDNÝ PROJEKTANT:	Ing. J. LAHODA	STUPEŇ:	PDPS
VYPRACOVAL:	Ing. D. FRIEDEL	ČÁST:	C
KONTROLA:	Bc. M. SEDLECKÁ	PŘÍLOHA Č.:	4.2.1
MĚŘÍTKO:	1:50	POČET A4:	6
REVIZE:	1	DATUM:	12/2015

Pozn.: Propustek převádí vodu bezejmenného pravoběžního přítoku Kouteckého potoka (IDVT 12002159).  
Dno propustku bude opatřeno zdrcením, dno bude vydlážděno lomovým kamenem do bet. lože.  
Bude zajištěna plynulá návaznost dna propustků na okolní terén, tzn., že nebudou vytvořeny žádné výškové stupně či schody.