




PODÉLNÝ ŘEZ
M 1:50

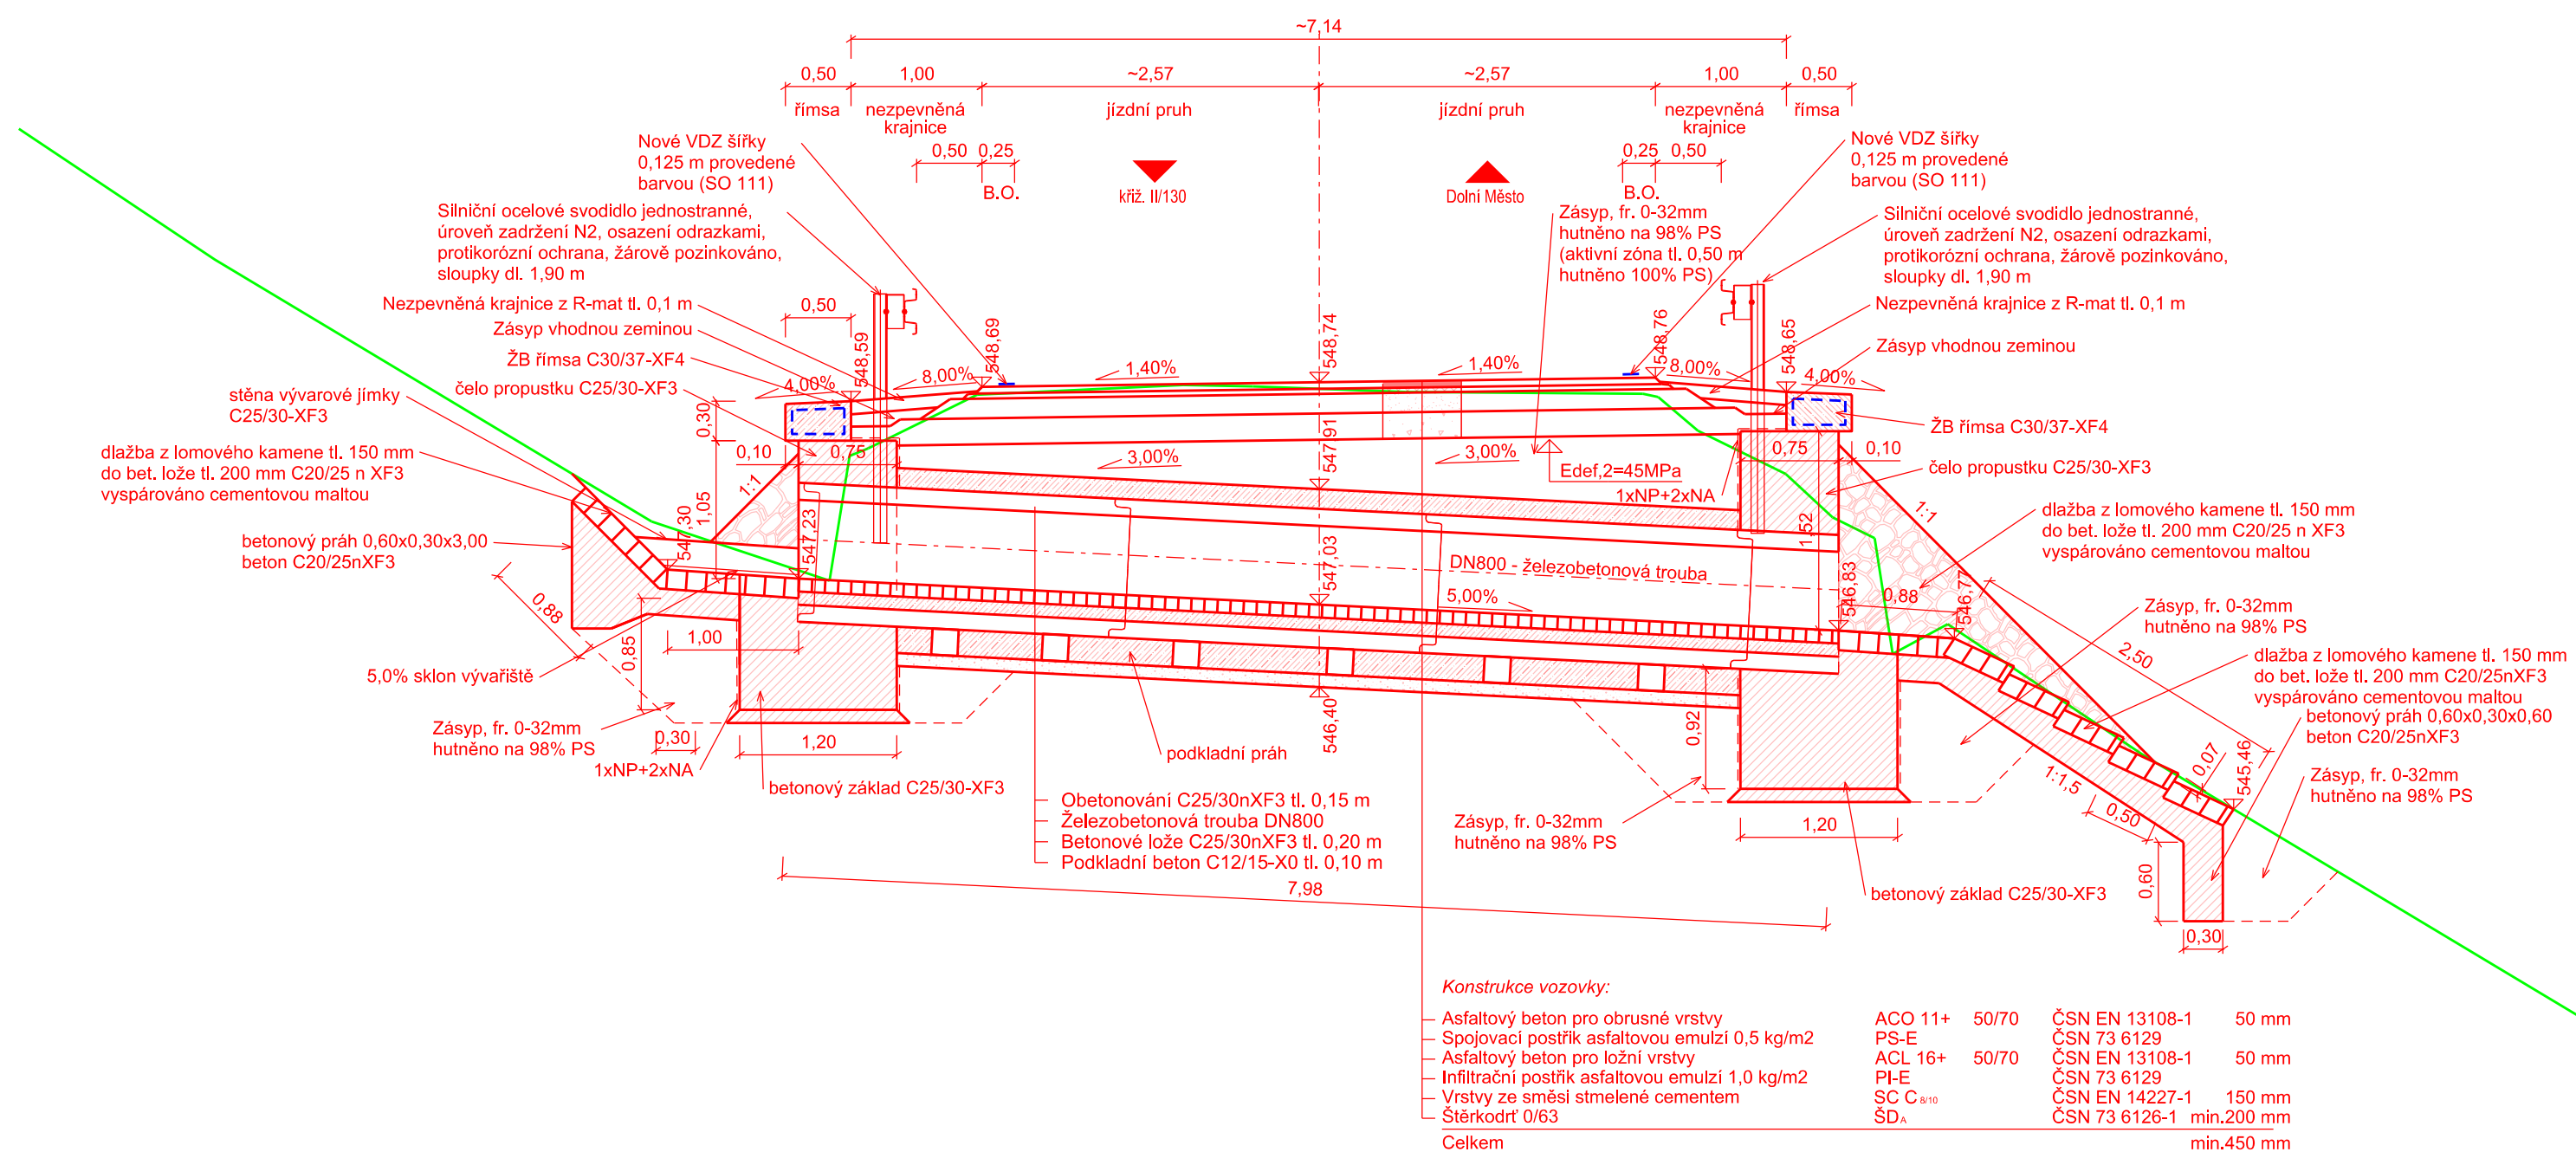


POHLED NA VTOK M 1:50

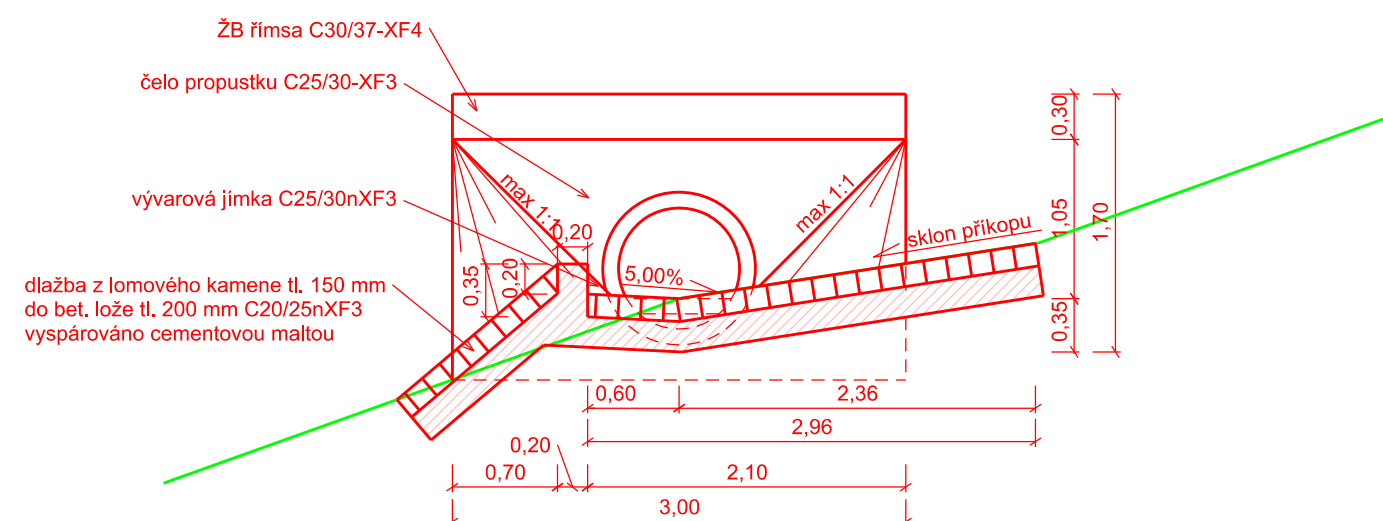


POHLED NA VÝTOK M 1:50

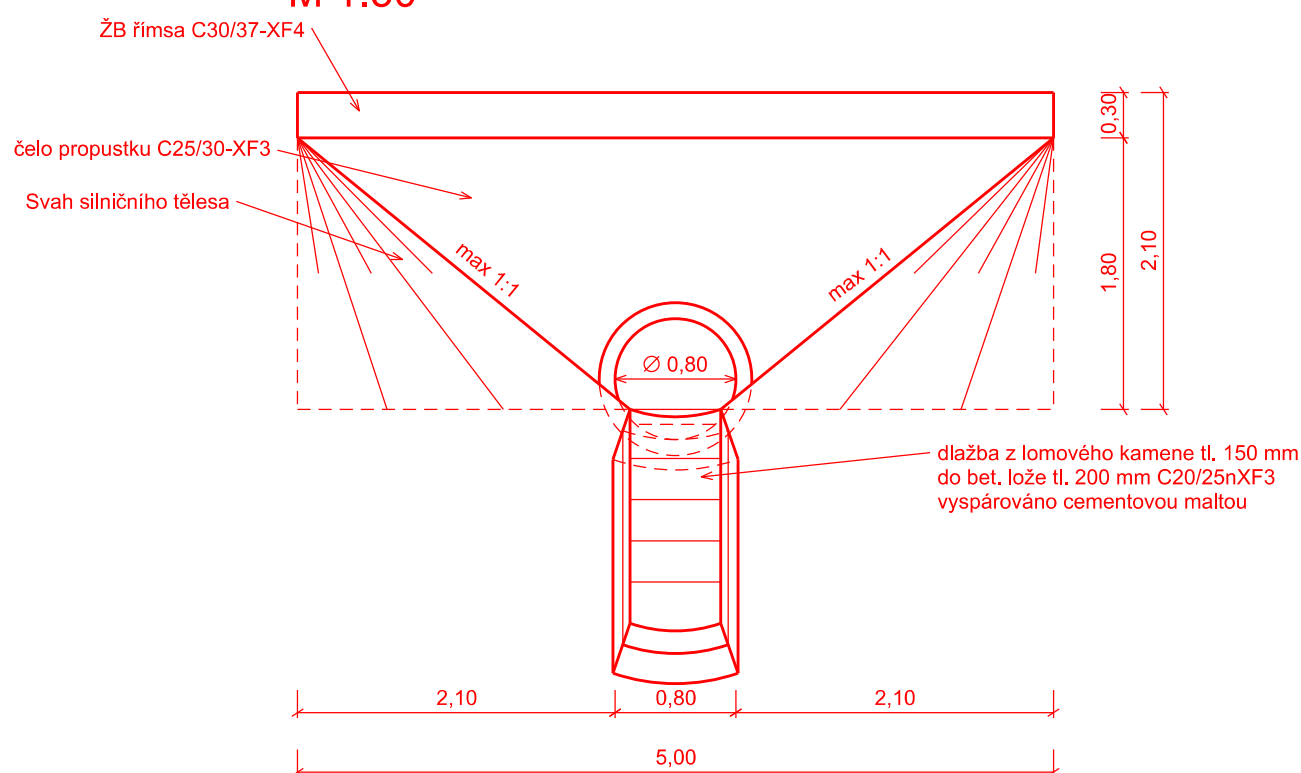

PŘÍČNÝ ŘEZ
M 1:50

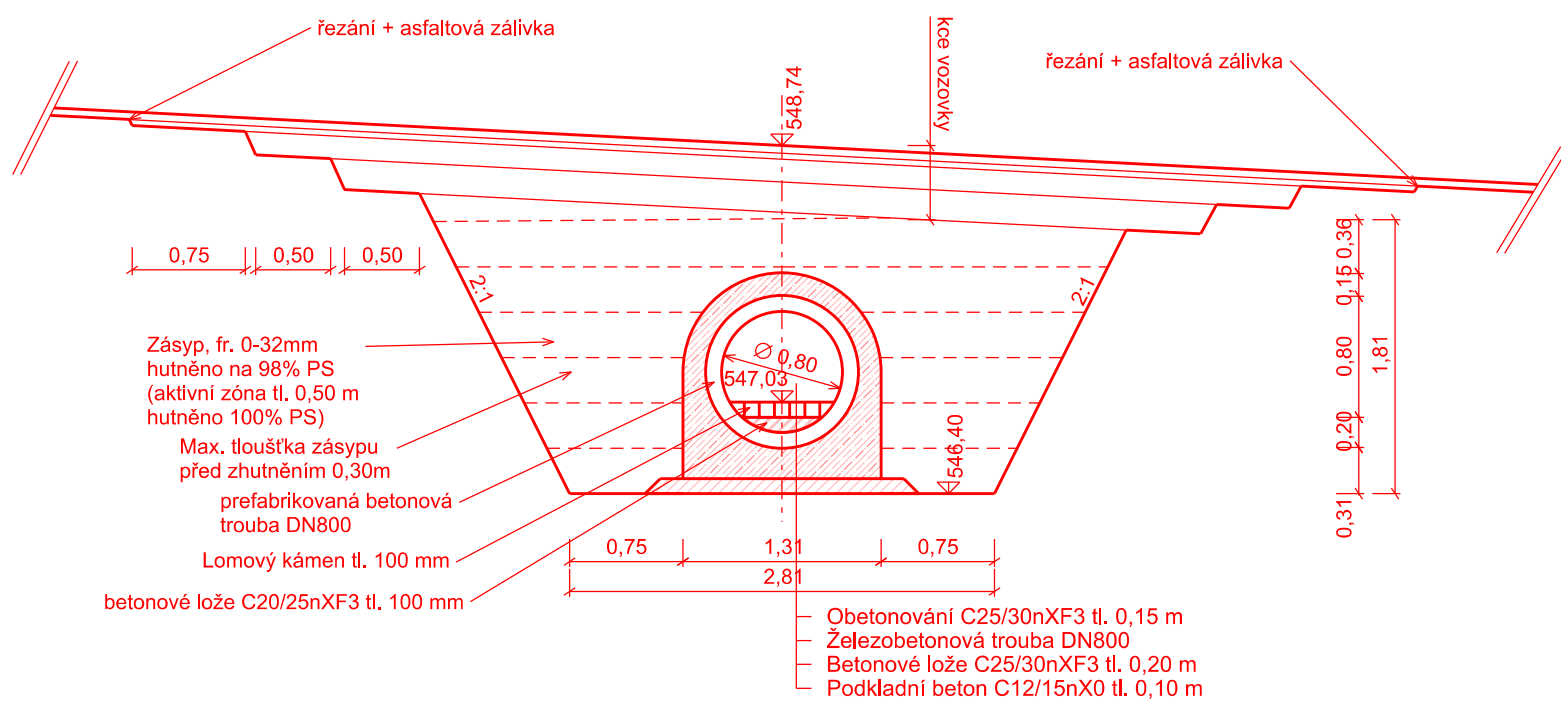



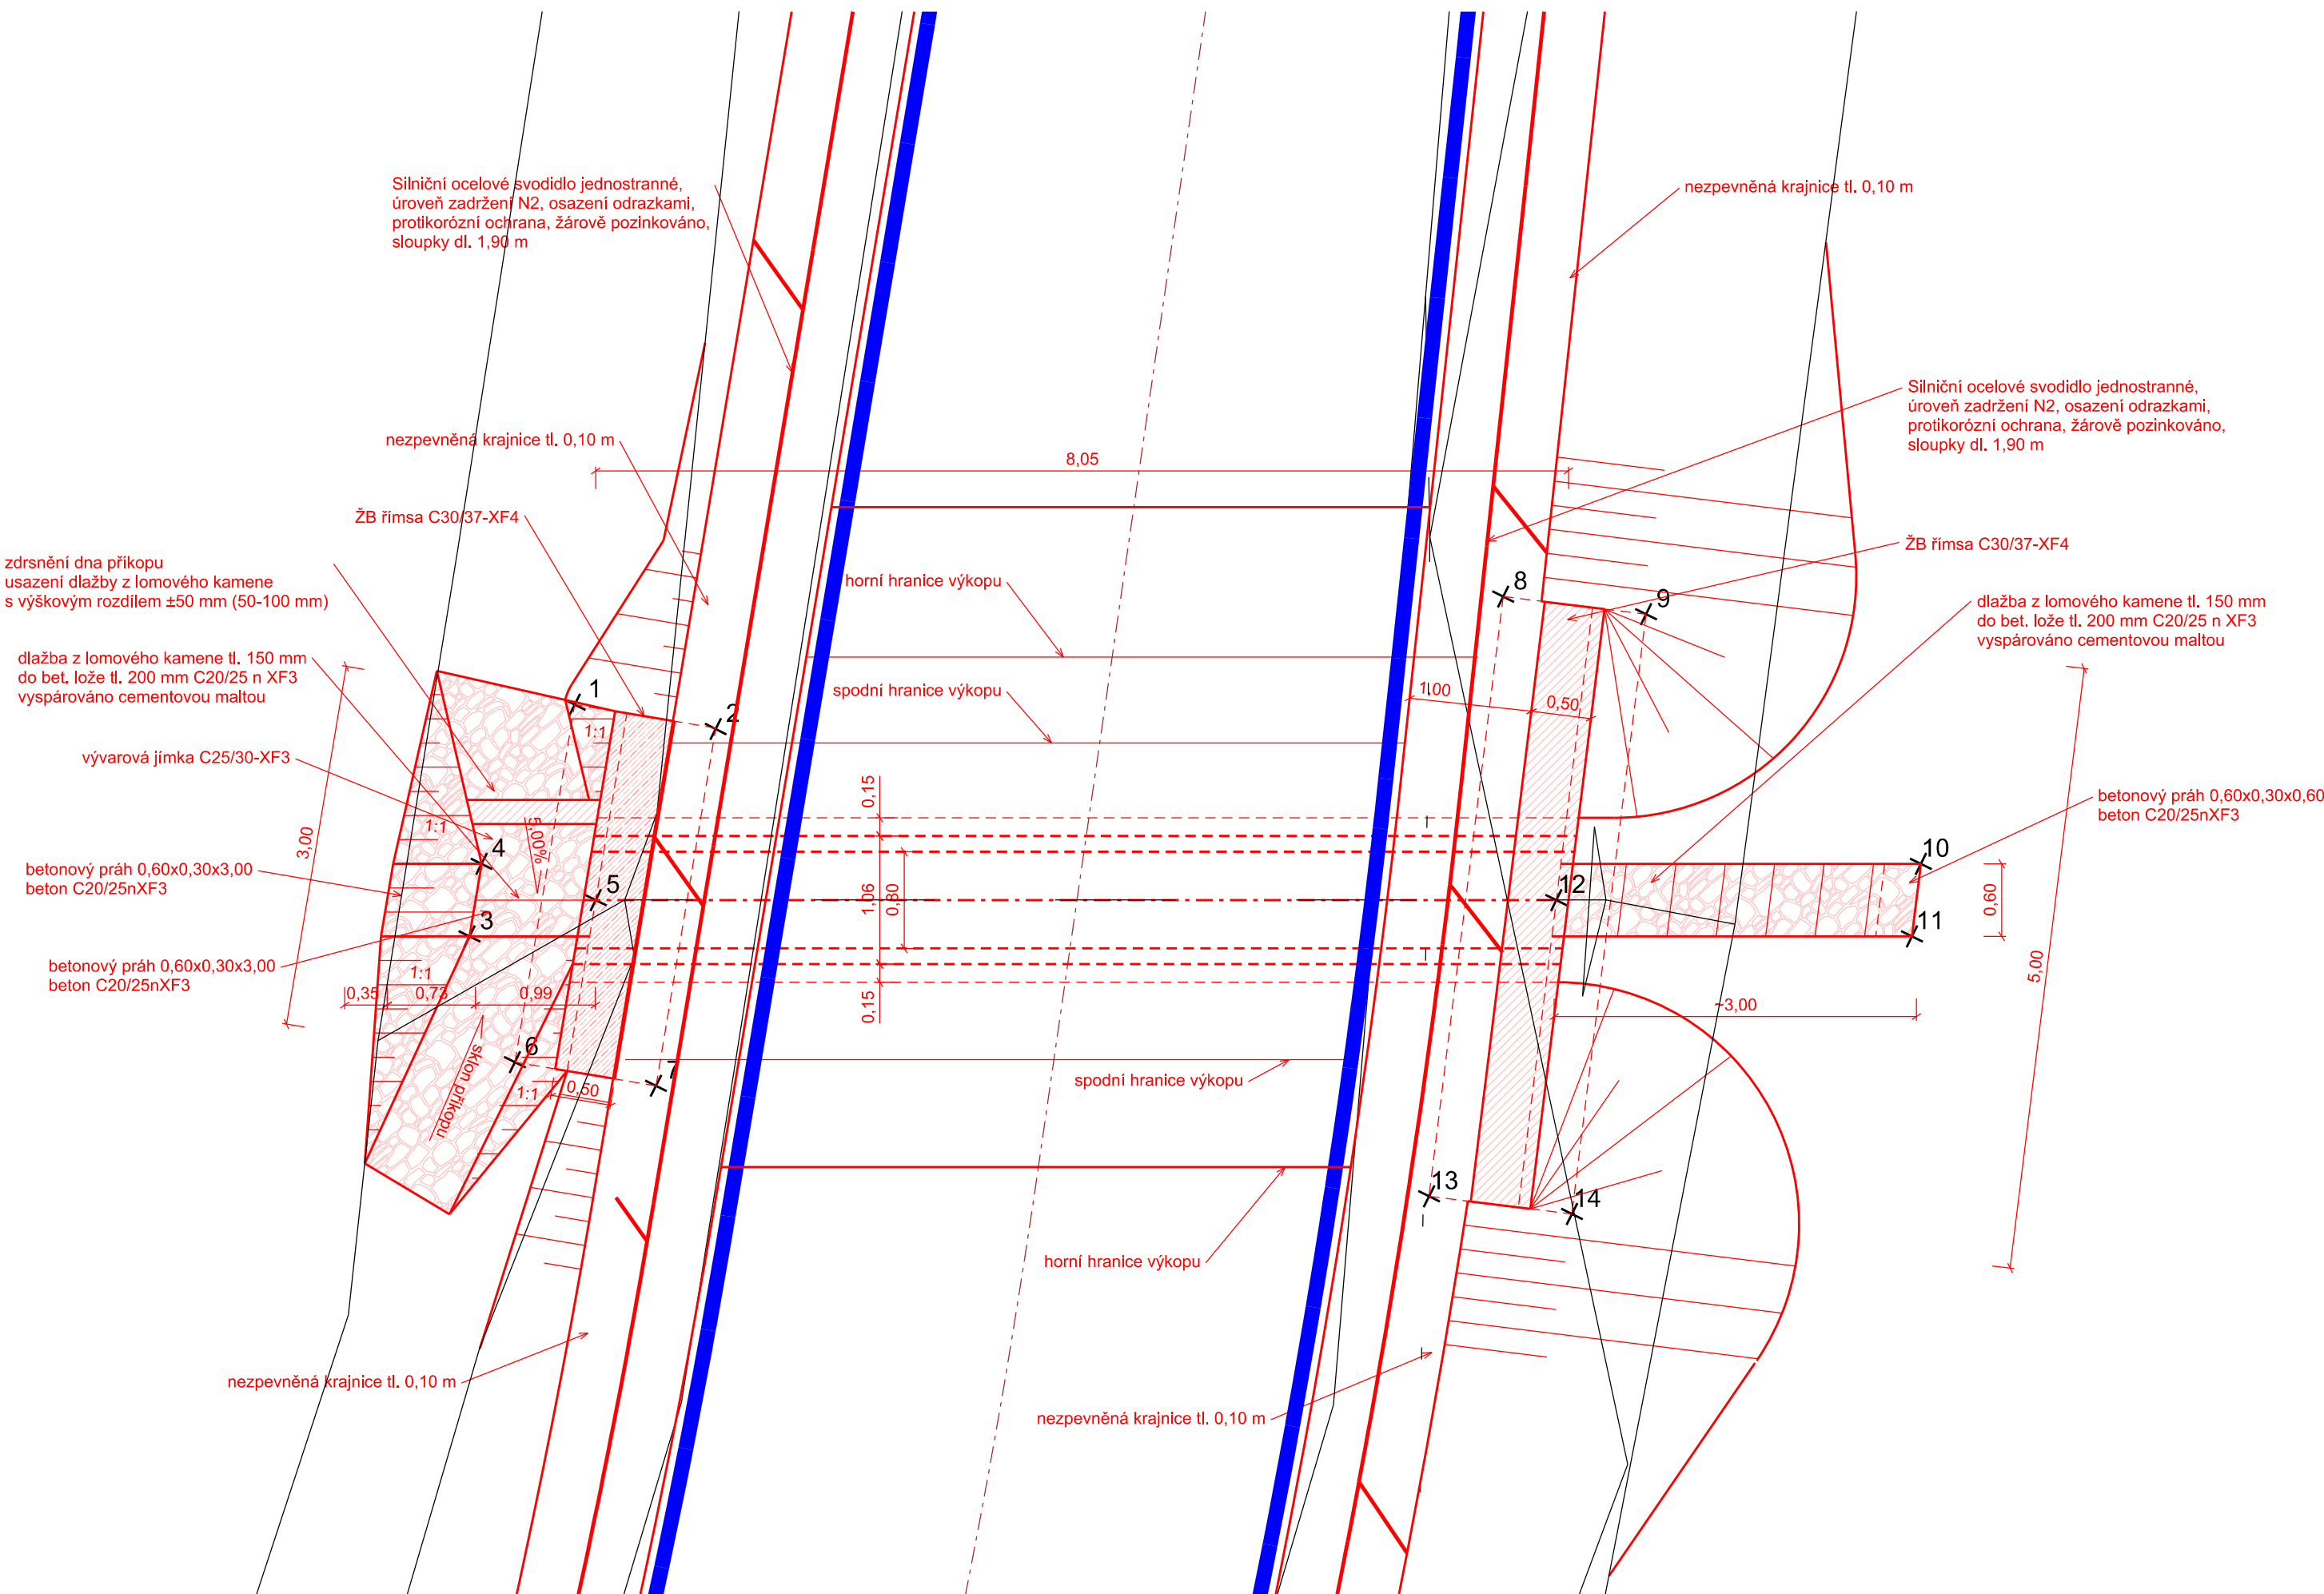



PŪDORYS
M 1:50



Vytýžovací body			
Číslo bodu	Y [m]	X [m]	
1	1102020,989	6846410,905	
2	1102021,585	6846409,883	
3	1102022,483	684612,390	
4	1102021,955	684612,087	
5	1102022,566	684611,306	
6	1102023,590	684612,401	
7	1102024,180	684611,375	
8	1102022,829	6846403,394	
9	1102023,378	6846402,337	
10	1102026,106	6846400,925	
11	1102026,643	6846401,204	
12	1102025,336	6846403,857	
13	1102027,267	6846405,698	
14	1102027,815	6846404,641	

Výškový systém : Bpv

S - JTSK

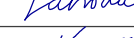OBJEDNATEL	Krajská správa a údržba silnicí Vysokýin, příspěvková organizace Krajská 16, 586 01 Jihlava	AKCE:	III/13016 křiř. II/130 - Rejčkov - Dolní Město				
OBEC	Rejčkov, Lipnická Dobrá Voda, Dolní Město	STAVEBNÍ OBJEKT:	SO 104 - PROPUSTKY				
KRAJ	Kraj Vysokina	PŘÍLOHA:	PROPUSTEK km 6,945				
DATUM	10/2014						
FORM. A4	6 x A4						
STUPEŇ	PDPS						
GENERALNÍ PROJEKTANT:		TECHNICKÝ ŘEDITEL:	Ing. J. LANDA		KOPIE Č.:	ČÁST:	PŘÍLOHA Č.:
 AF-CityPlan AF-CITYPLAN s.r.o. JINDŘIŠKÁ 17, 110 00 PRAHA 1 tel.: +420 277 005 531 fax.: +420 224 922 072 www.cityplan.cz ČSN EN ISO 9001, ČSN EN ISO 14001		VEDOUCÍ STŘEDISKA:	Ing. J. LAHODA		C	4.5	
		VEDOUCÍ PROJEKTU:	Ing. J. LAHODA				
		VYPRACOVAL:	Ing. P. VANÍČEK				
		KONTROLA:	Bc. M. SEDLEČKÁ				
				MĚŘÍTKO:	1:50		Č. ZAKÁZKY:
DOKUMENTACE LZE UŽÍVAT POULZE VE SMYSLU PŘÍSLUŠNÉ SMLOUVY O DÍLO. KOPIROVÁNÍ A ROZMOŽŇOVÁNÍ POULZE PO PŘEDCHOZÍM SOULASU AF-CITYPLAN S.R.O.							