



VZOROVÉ PŘÍČNÉ ŘEZY

M 1:50


FRÉZA + OBRUSNÁ VRSTVA
V KŘIŽ. II/130 a III/13016 - REJČKOV - DOLNÍ MĚSTO

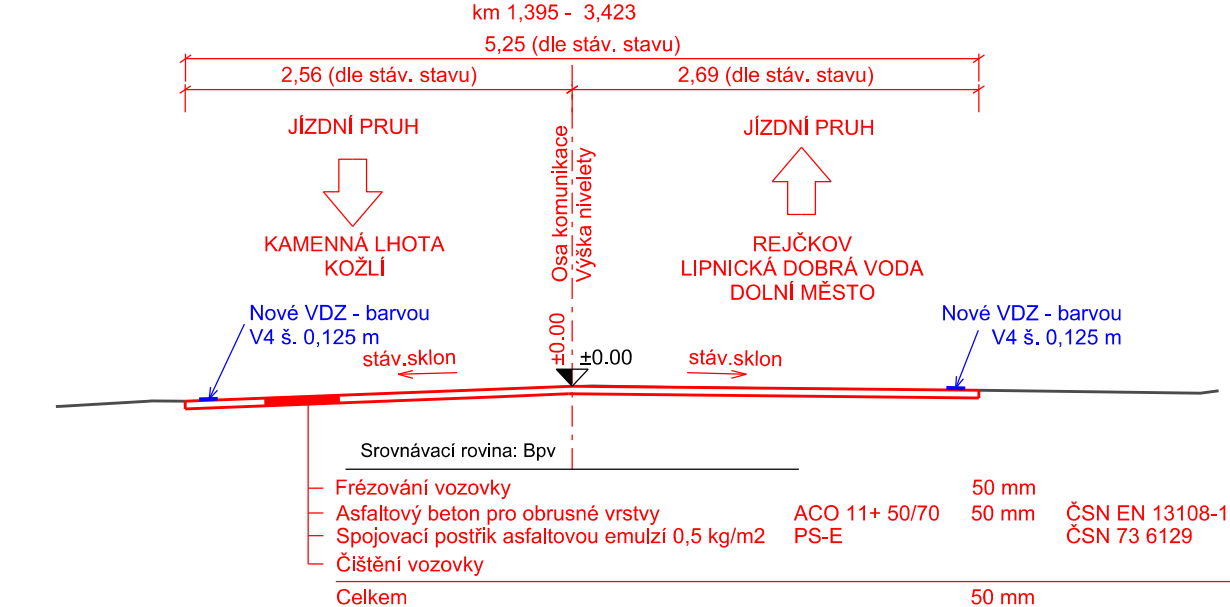


NAVÝŠENÍ VOZOVKY O OBRUSNOU VRSTVU
V KŘIŽ. II/130 a III/13016 - REJČKOV - DOLNÍ MĚSTO

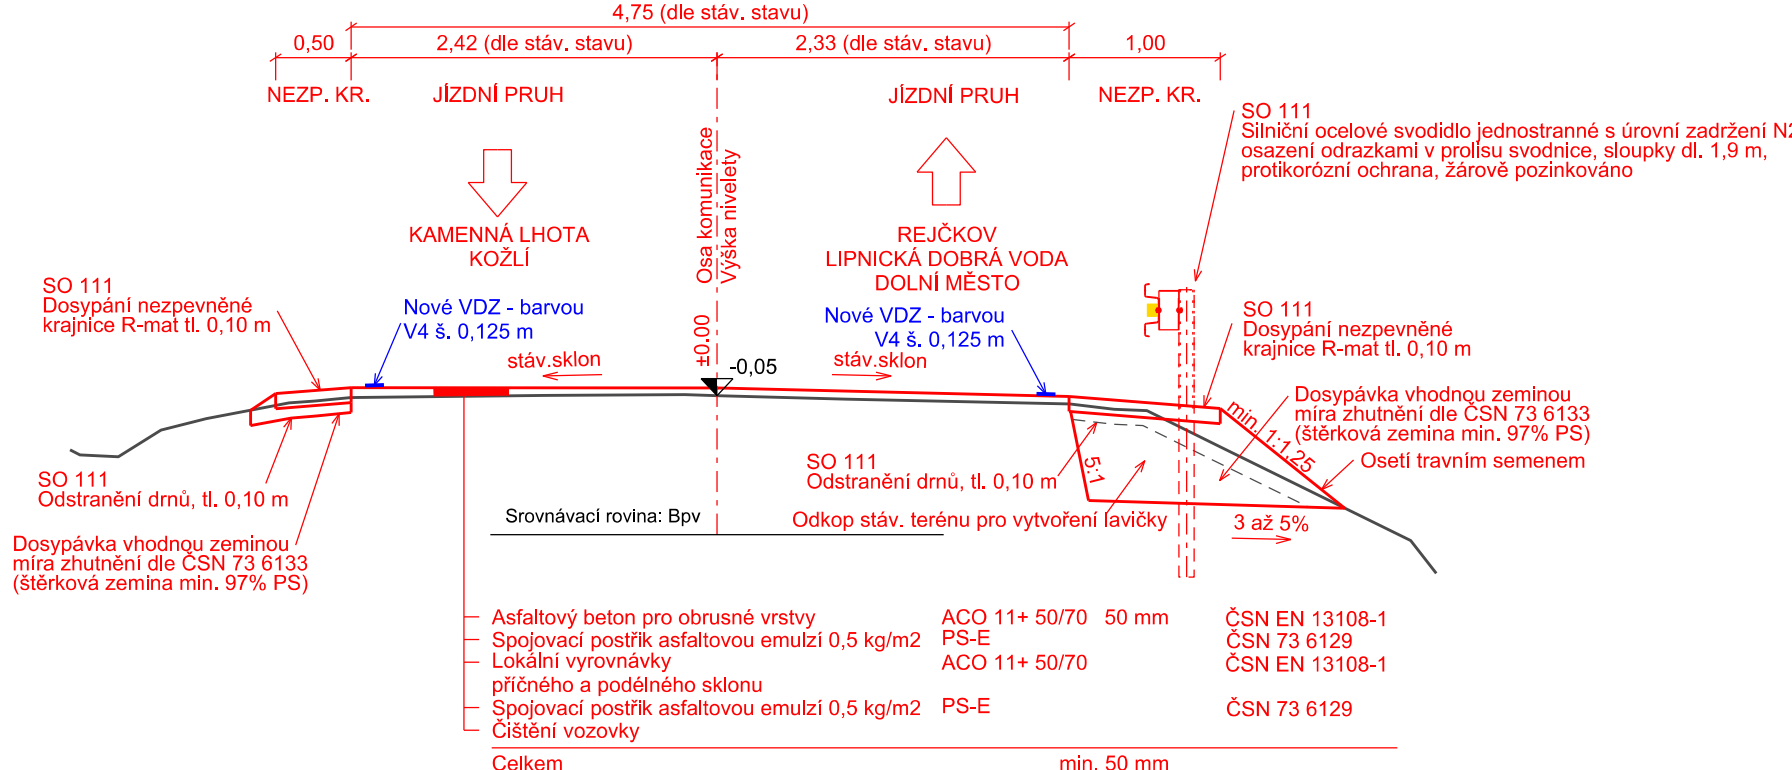


NAVÝŠENÍ VOZOVKY O OBRUSNOU VRSTVU
V KŘIŽ. II/130 a III/13016 - REJČKOV - DOLNÍ MĚSTO

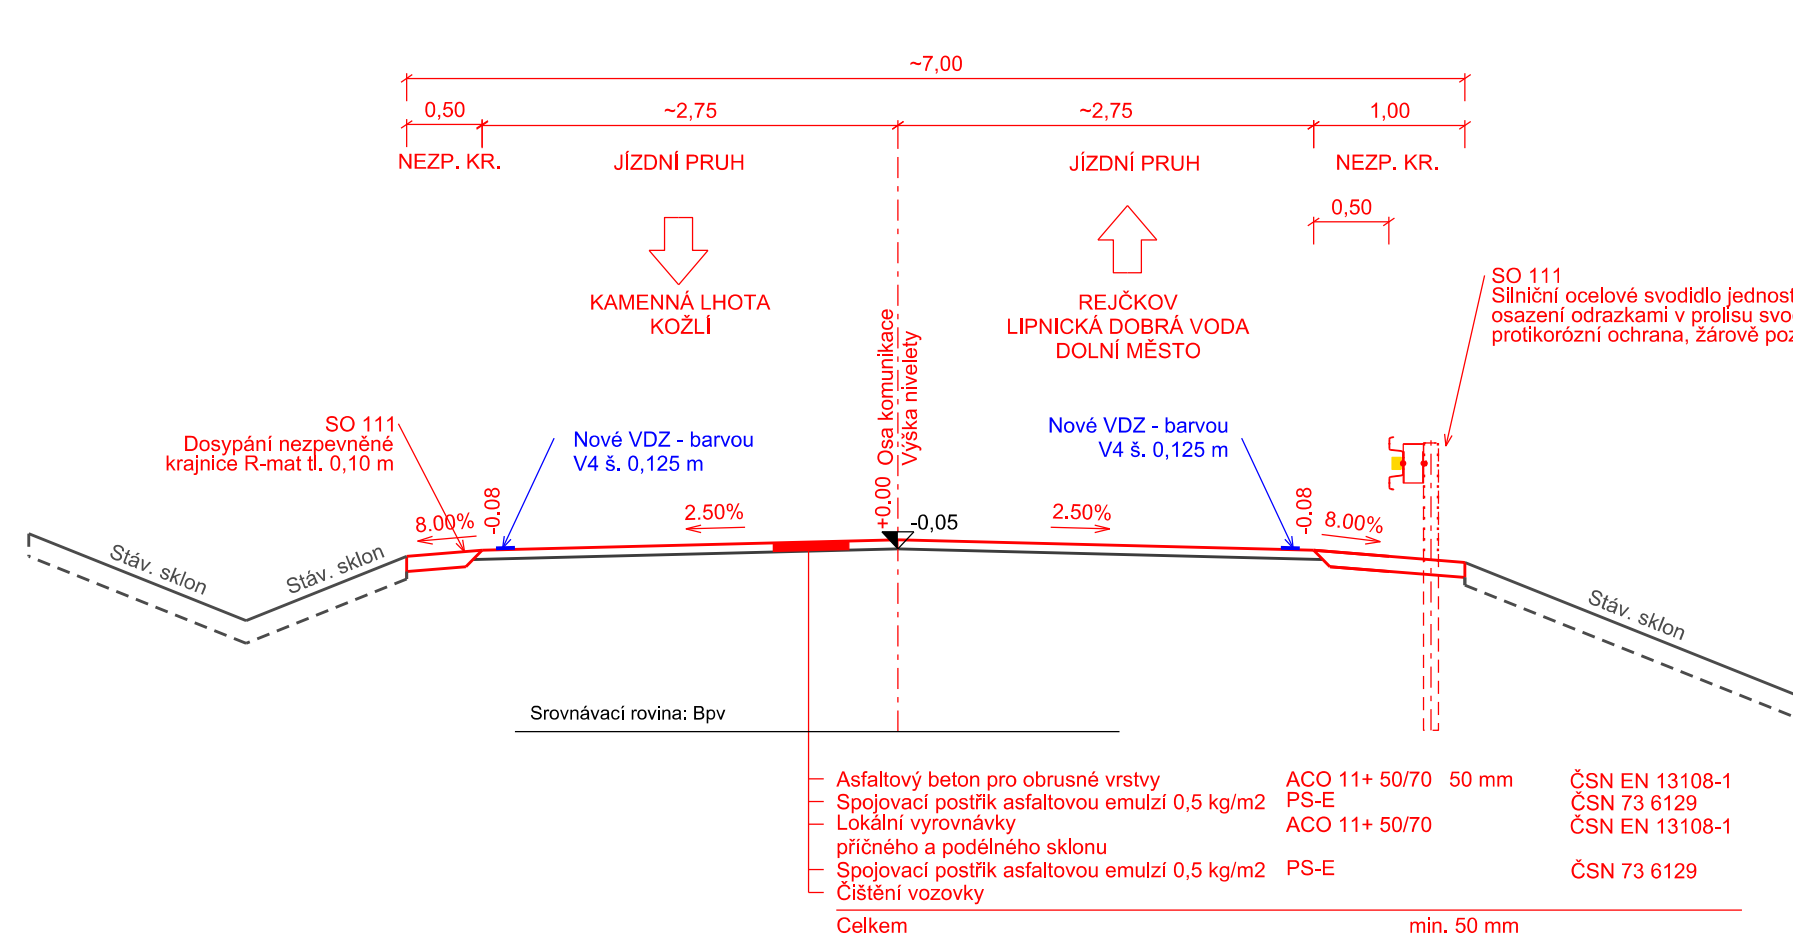


NAPOJENÍ ASF. SJEZDU NA STÁVAJÍCÍ VOZOVKU ACO 11+

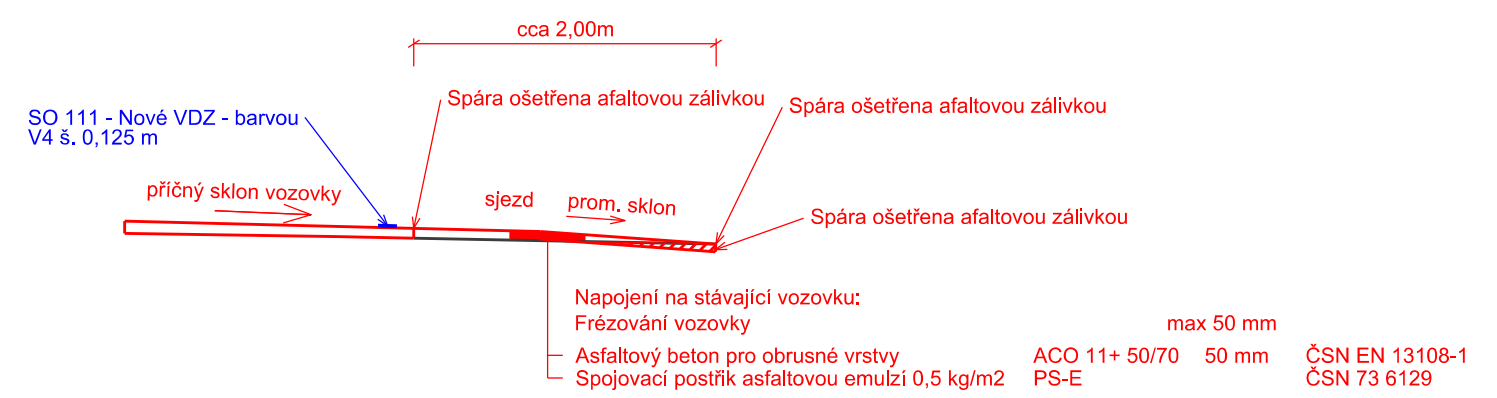


NAPOJENÍ NEZPEVNĚNÉHO SJEZDU NA STÁVAJÍCÍ VOZOVKU S DOSYPÁNÍM R-mat

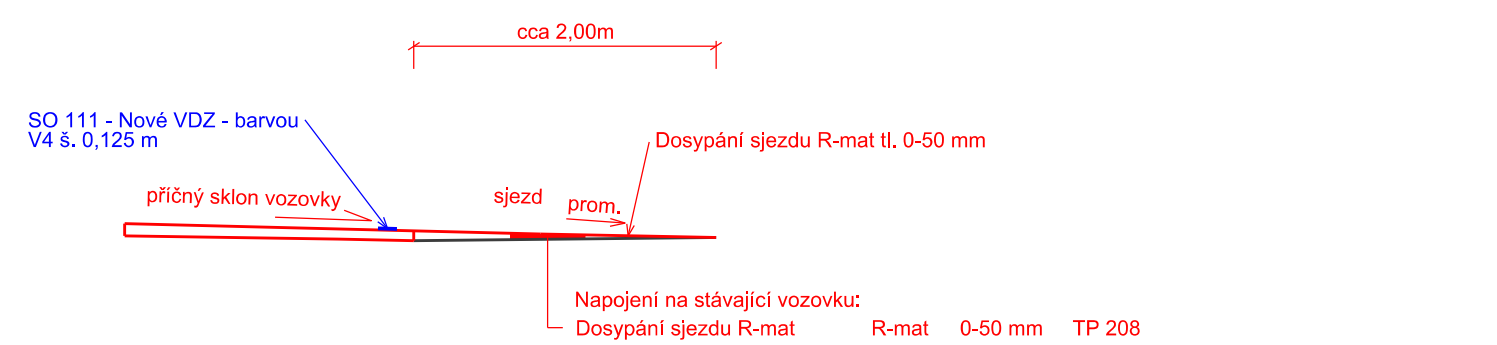


NAVÝŠENÍ VOZOVKY O ACO V MÍSTĚ SANACE
V KŘIŽ. II/130 a III/13016 - REJČKOV - DOLNÍ MĚSTO

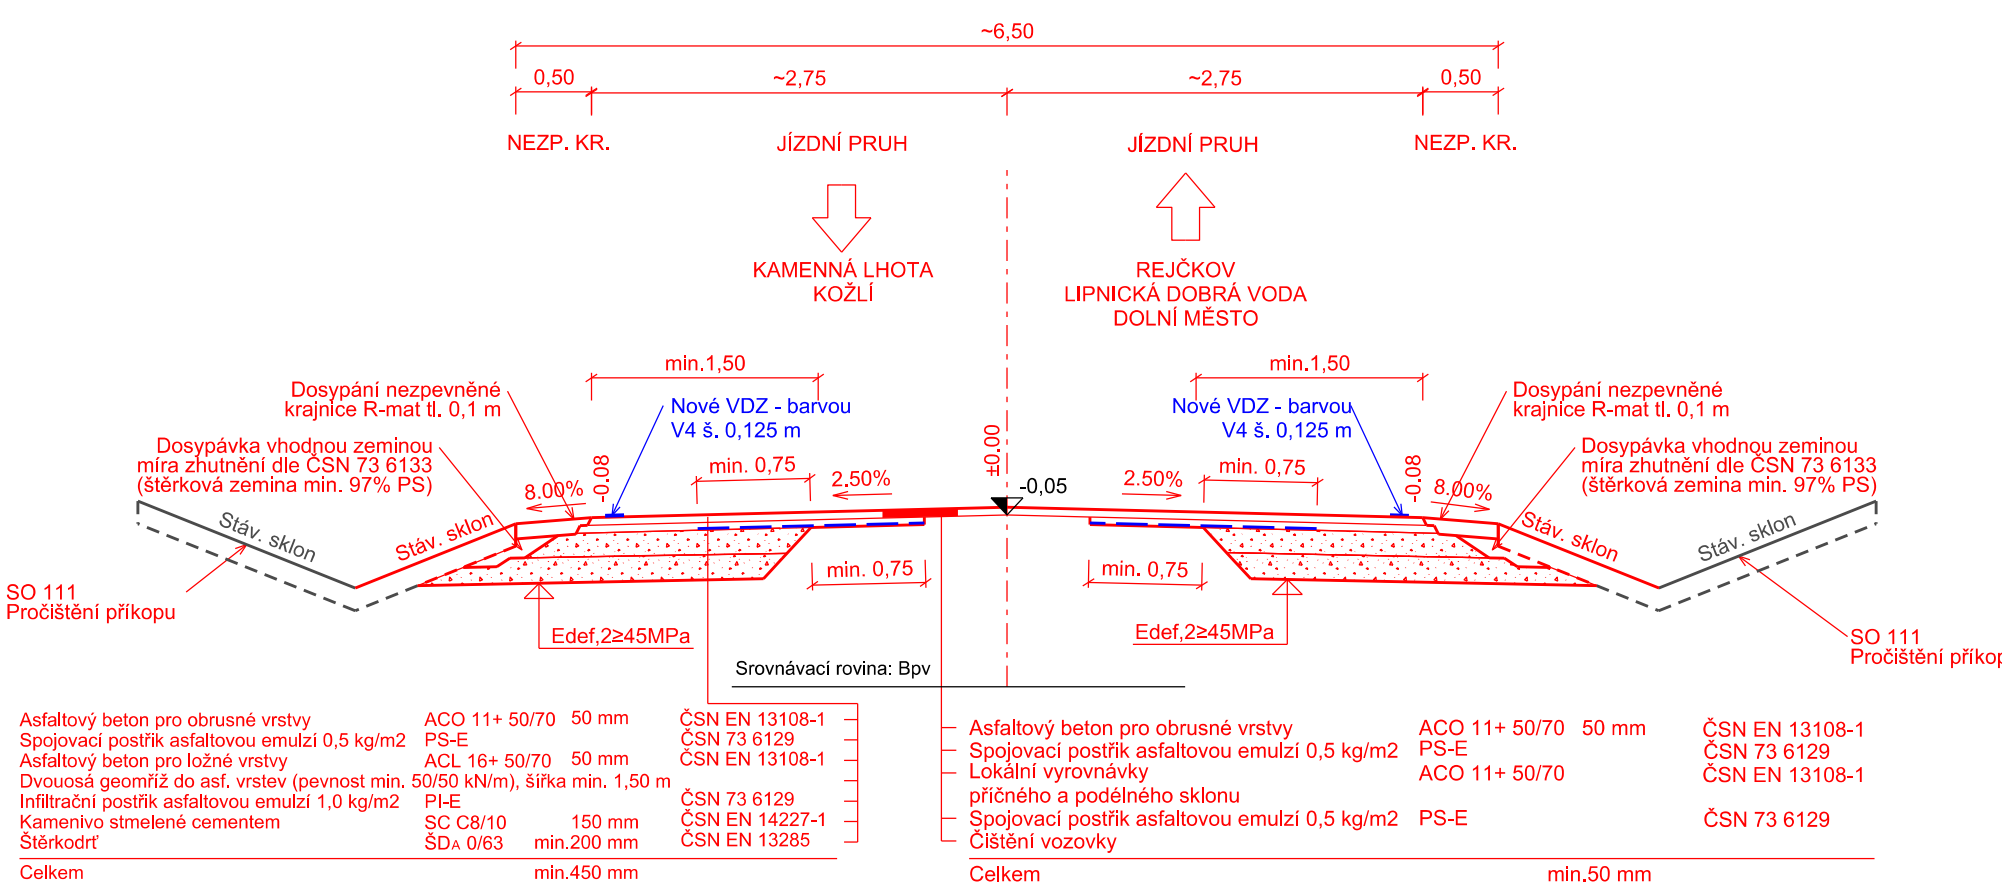

RECYKLACE ZA STUDENA V MÍSTĚ SANACE
V KŘIŽ. II/130 a III/13016 - REJČKOV - DOLNÍ MĚSTO

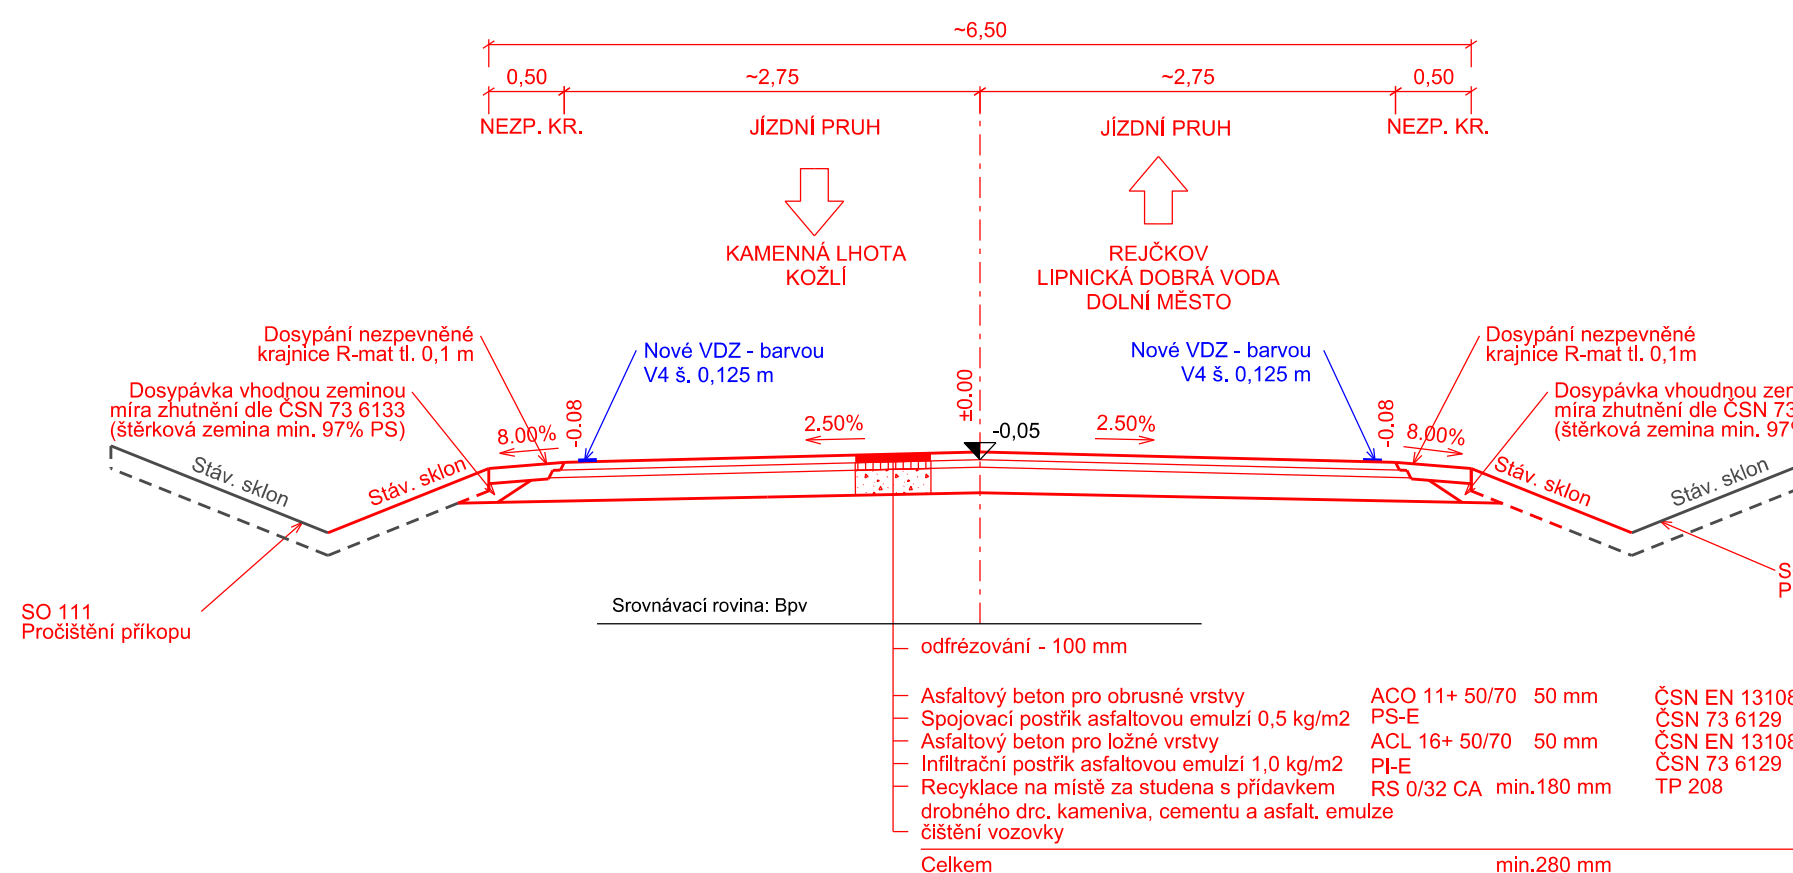

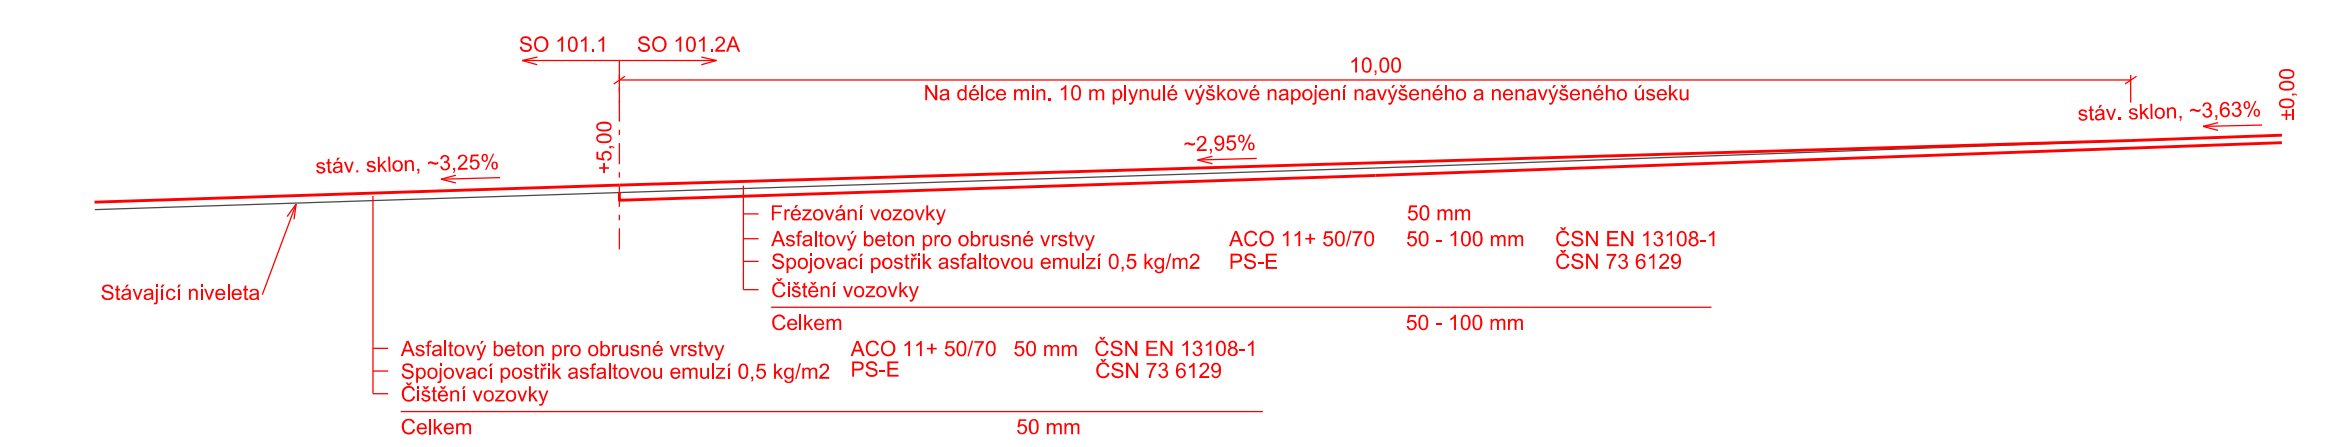

PODÉLNÝ ŘEZ SILNICÍ V MÍSTĚ PŘECHODU SO 101.1 A SO 101.2A
(NAVÝŠENÝ A NENAVÝŠENÝ ÚSEK), ODBOBNÉ PŘECHOD MEZI SO 101.2B A SO 101.1



Pozn.:
- Uvedené hodnoty množství spojovacích a infiltračních postřiků představují hodnoty po vyštěpení.
- Nezpevněná krajnice bude snižena o 3 cm vůči zpevněné hraně vozovky.
- Spára mezi stávajícími obrubnicemi a novým asfaltovým povrchem bude zalita asfaltovou závlivkou.
- Ve výkrese nejsou zaznačeny inženýrské sítě. Před zahájením stavebních prací je nutné nechat si tyto sítě vytýčit.

SEZNAM STAVEBNÍCH OBJEKTŮ:
SO 101.1 - Oprava komunikace v extraviánu
SO 101.2A - Oprava komunikace v km 1,395 - 2,680
SO 101.2B - Oprava komunikace v km 2,680 - 3,423
SO 101.3 - Oprava komunikace v km 3,613 - 4,330
SO 102 - Oprava komunikace v km 4,972 - km 5,430
SO 103 - Oprava komunikace v km 6,243 - km 6,580
SO 111 - Přípravné a dokončovací práce

REVIZE:	PŘEDMĚT ZMĚNY:	VYPRACOVAL:	DATUM:
1	Aktualizace úseku v km 1,395 - 3,423 a v km 3,613 - 4,330 (č. zak.: 15-2-230)	Ing. D. Friedel	12/2015
2			
3			

Výškový systém: Bpv Soutadnicový systém: S-JTSK		ZHOTOVITEL:	
OBJEDNATEL:		AF-CITYPLAN s.r.o.	
 Krajská správa a údržba silnic Vysočiny, příspěvková organizace Kosovská 16, 586 01 Jihlava		 MAGISTRŮ 1275/13 140 00 PRAHA 4 tel.: +420 277 005 548 fax.: +420 224 922 072 www.af-cityplan.cz	
www.afconsult.com			
III/13016 KŘIŽ. II/130 - REJČKOV - DOLNÍ MĚSTO			
NÁZEV PROJEKTU:		STAVEBNÍ ČÁST	
ČÁST / NÁZEV DOKUMENTU:		SO 101.1, SO 101.2A, SO 101.2B, SO 101.3, SO 102, SO 103, SO 111	
STAVEBNÍ OBJEKT:		VZOROVÉ PŘÍČNÉ ŘEZY	
PŘÍLOHA:		KOPIE Č.:	
HLAVNÍ INŽENÝR PROJEKTU:		Č. ZAKÁZKY:	14-7-181; 15-2-230
Ing. M. SEDLECKÁ			
ZODPOVĚDNÝ PROJEKTANT:		STUPEŇ:	PDPs
Ing. J. LAHODA			
VYPRACOVAL:		ČÁST:	C
Ing. D. FRIEDEL			
KONTROLA:		PŘÍLOHA Č.:	4.1
Ing. J. LAHODA			
MĚŘITKO:	POČET A4:	REVIZE:	DATUM:
1:50	6	1	12/2015