

288m

VODOVODNÍ ŘAD 'P'

PVC DN 90

přívodní vodovodní řad

K. Ú. Kamen



oplocení 6x6m

kopaná studna "S"

sedimentační jímka

856/1


875

874

876


870


874

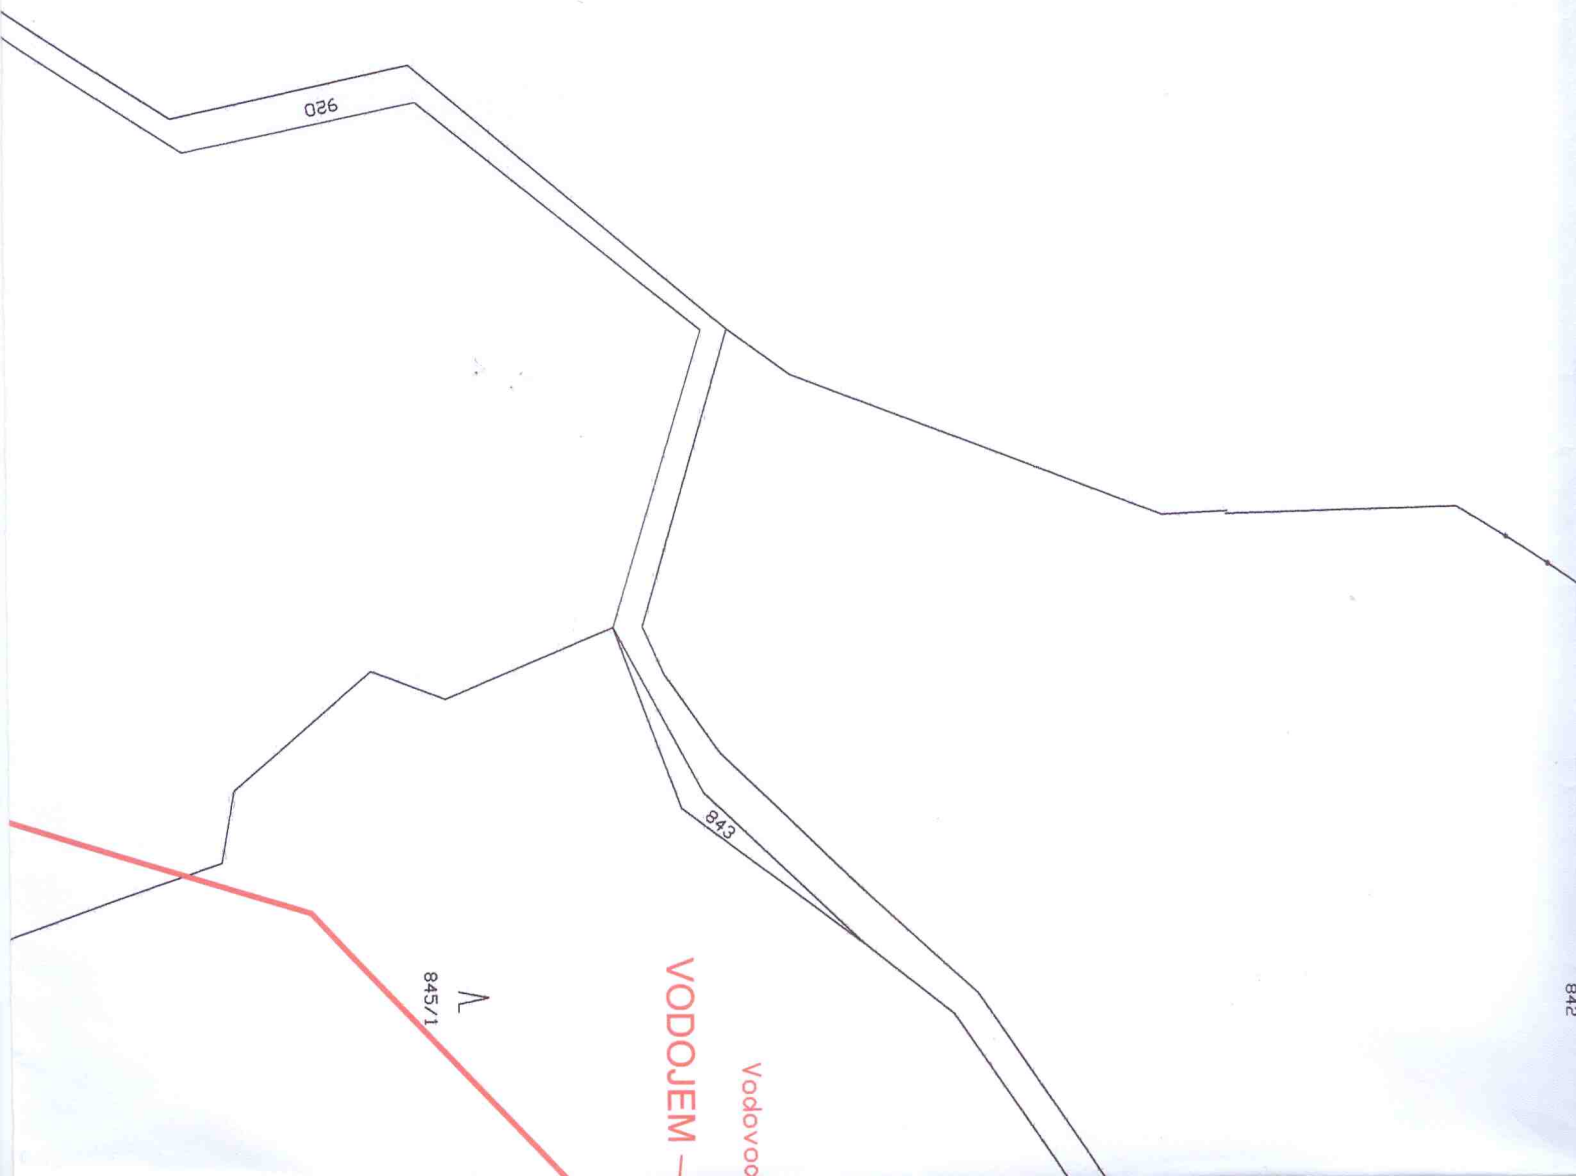





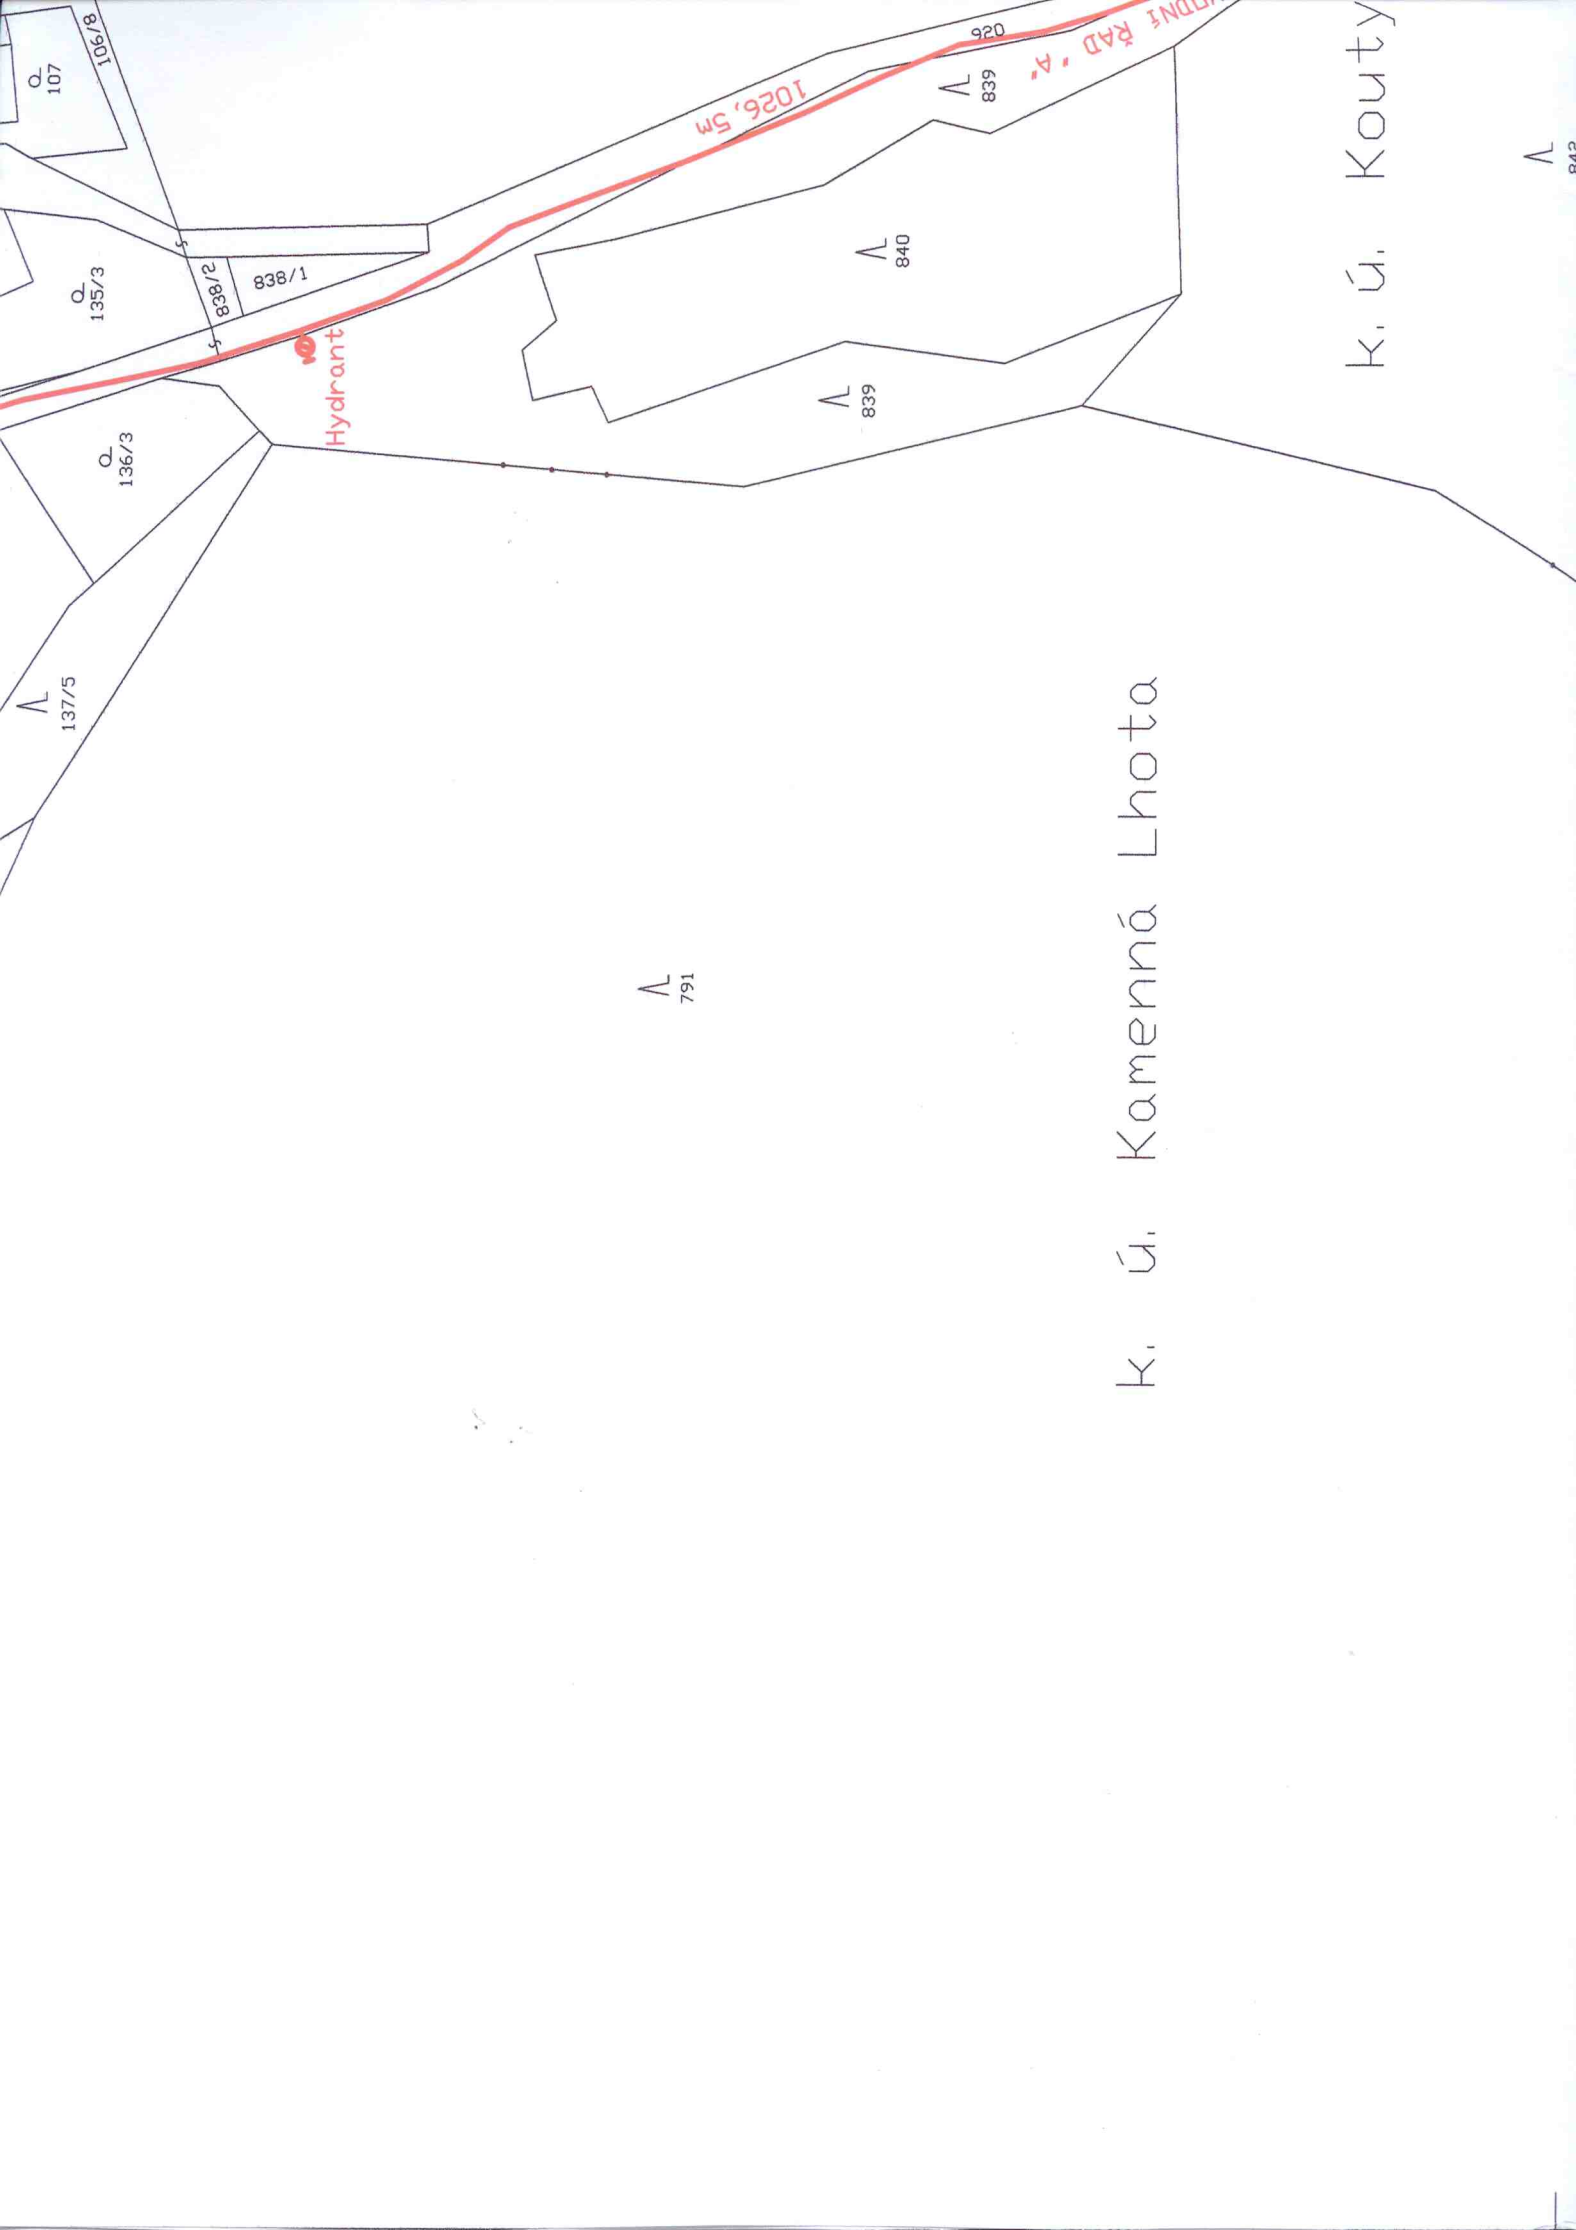

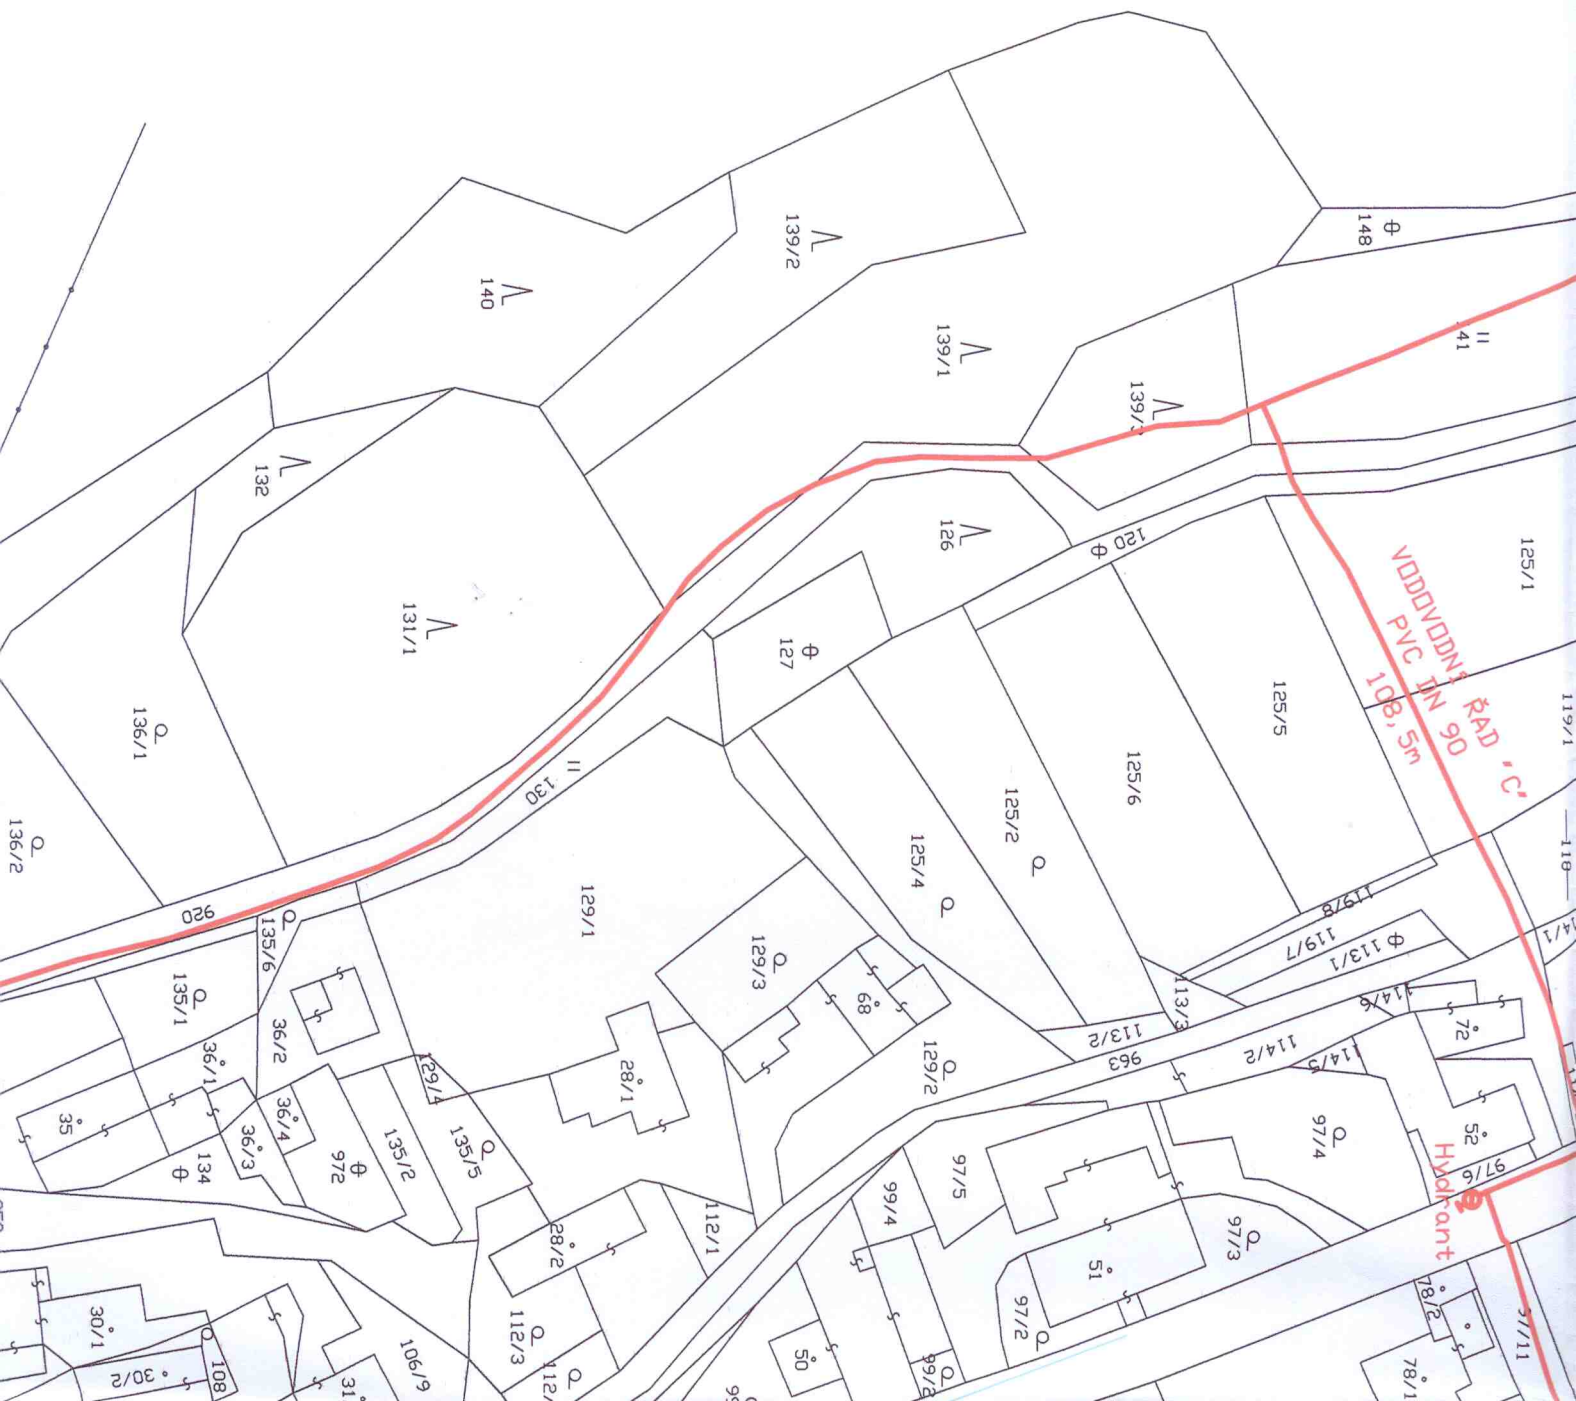












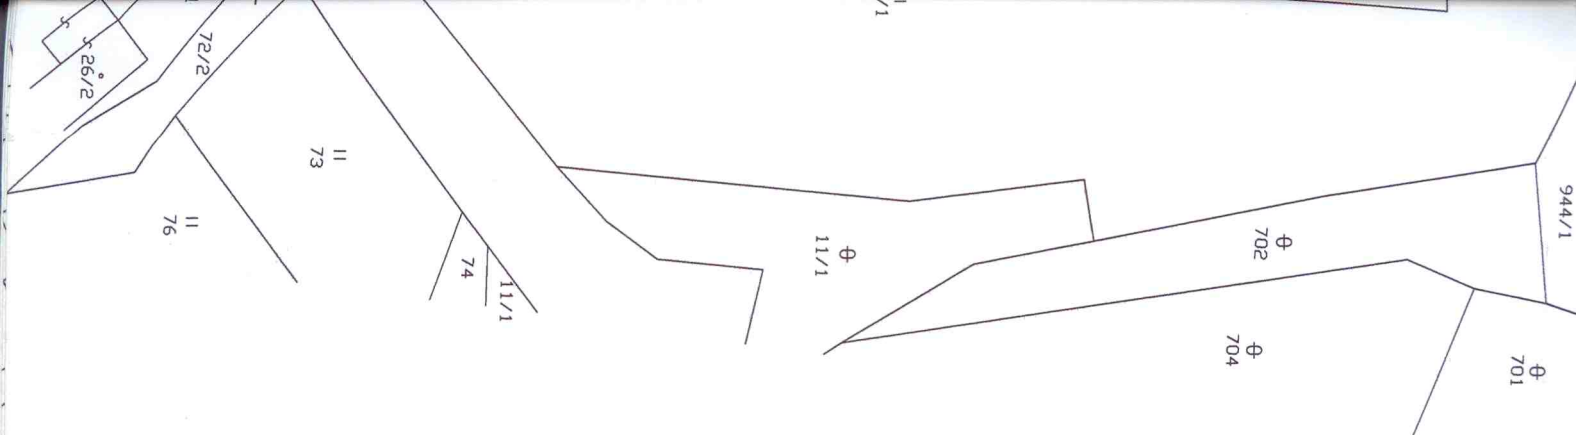

1

<h2 style="text-align: center;">Projektování Vodo Hospodářských Staveb, s.r.o.</h2>			
ZODP. PROJEKTANT		VYPRACOVAL	
Ing. Martin Žižka		Ing. Milan Zajíc	
MÍSTO STAVBY:		k.ú. Kouty	
STAVEBNÍK:		Obec Kouty, 584 01 Ledec nad Sázavou	
AKCE:		Vodovod KOUTY- skutečné provedení	
NÁZEV VÝKRESU:		Situace	
Solní 1814 393 01 Pelhřimov Tel: 774 632 265 E-mail: pvhs@pvhs.eu http://www.pvhs.eu/		FORMÁT:	6xA4
		DATUM:	září 2008
		STUPEŇ:	STAV. POV.
		Č. ZAKÁZKY	
		MĚŘÍTKO :	Č.PŘÍLOHY :
		1:1000	3