



SITUAČNÍ VÝKRES - ZÁJMOVÉ ÚZEMÍ

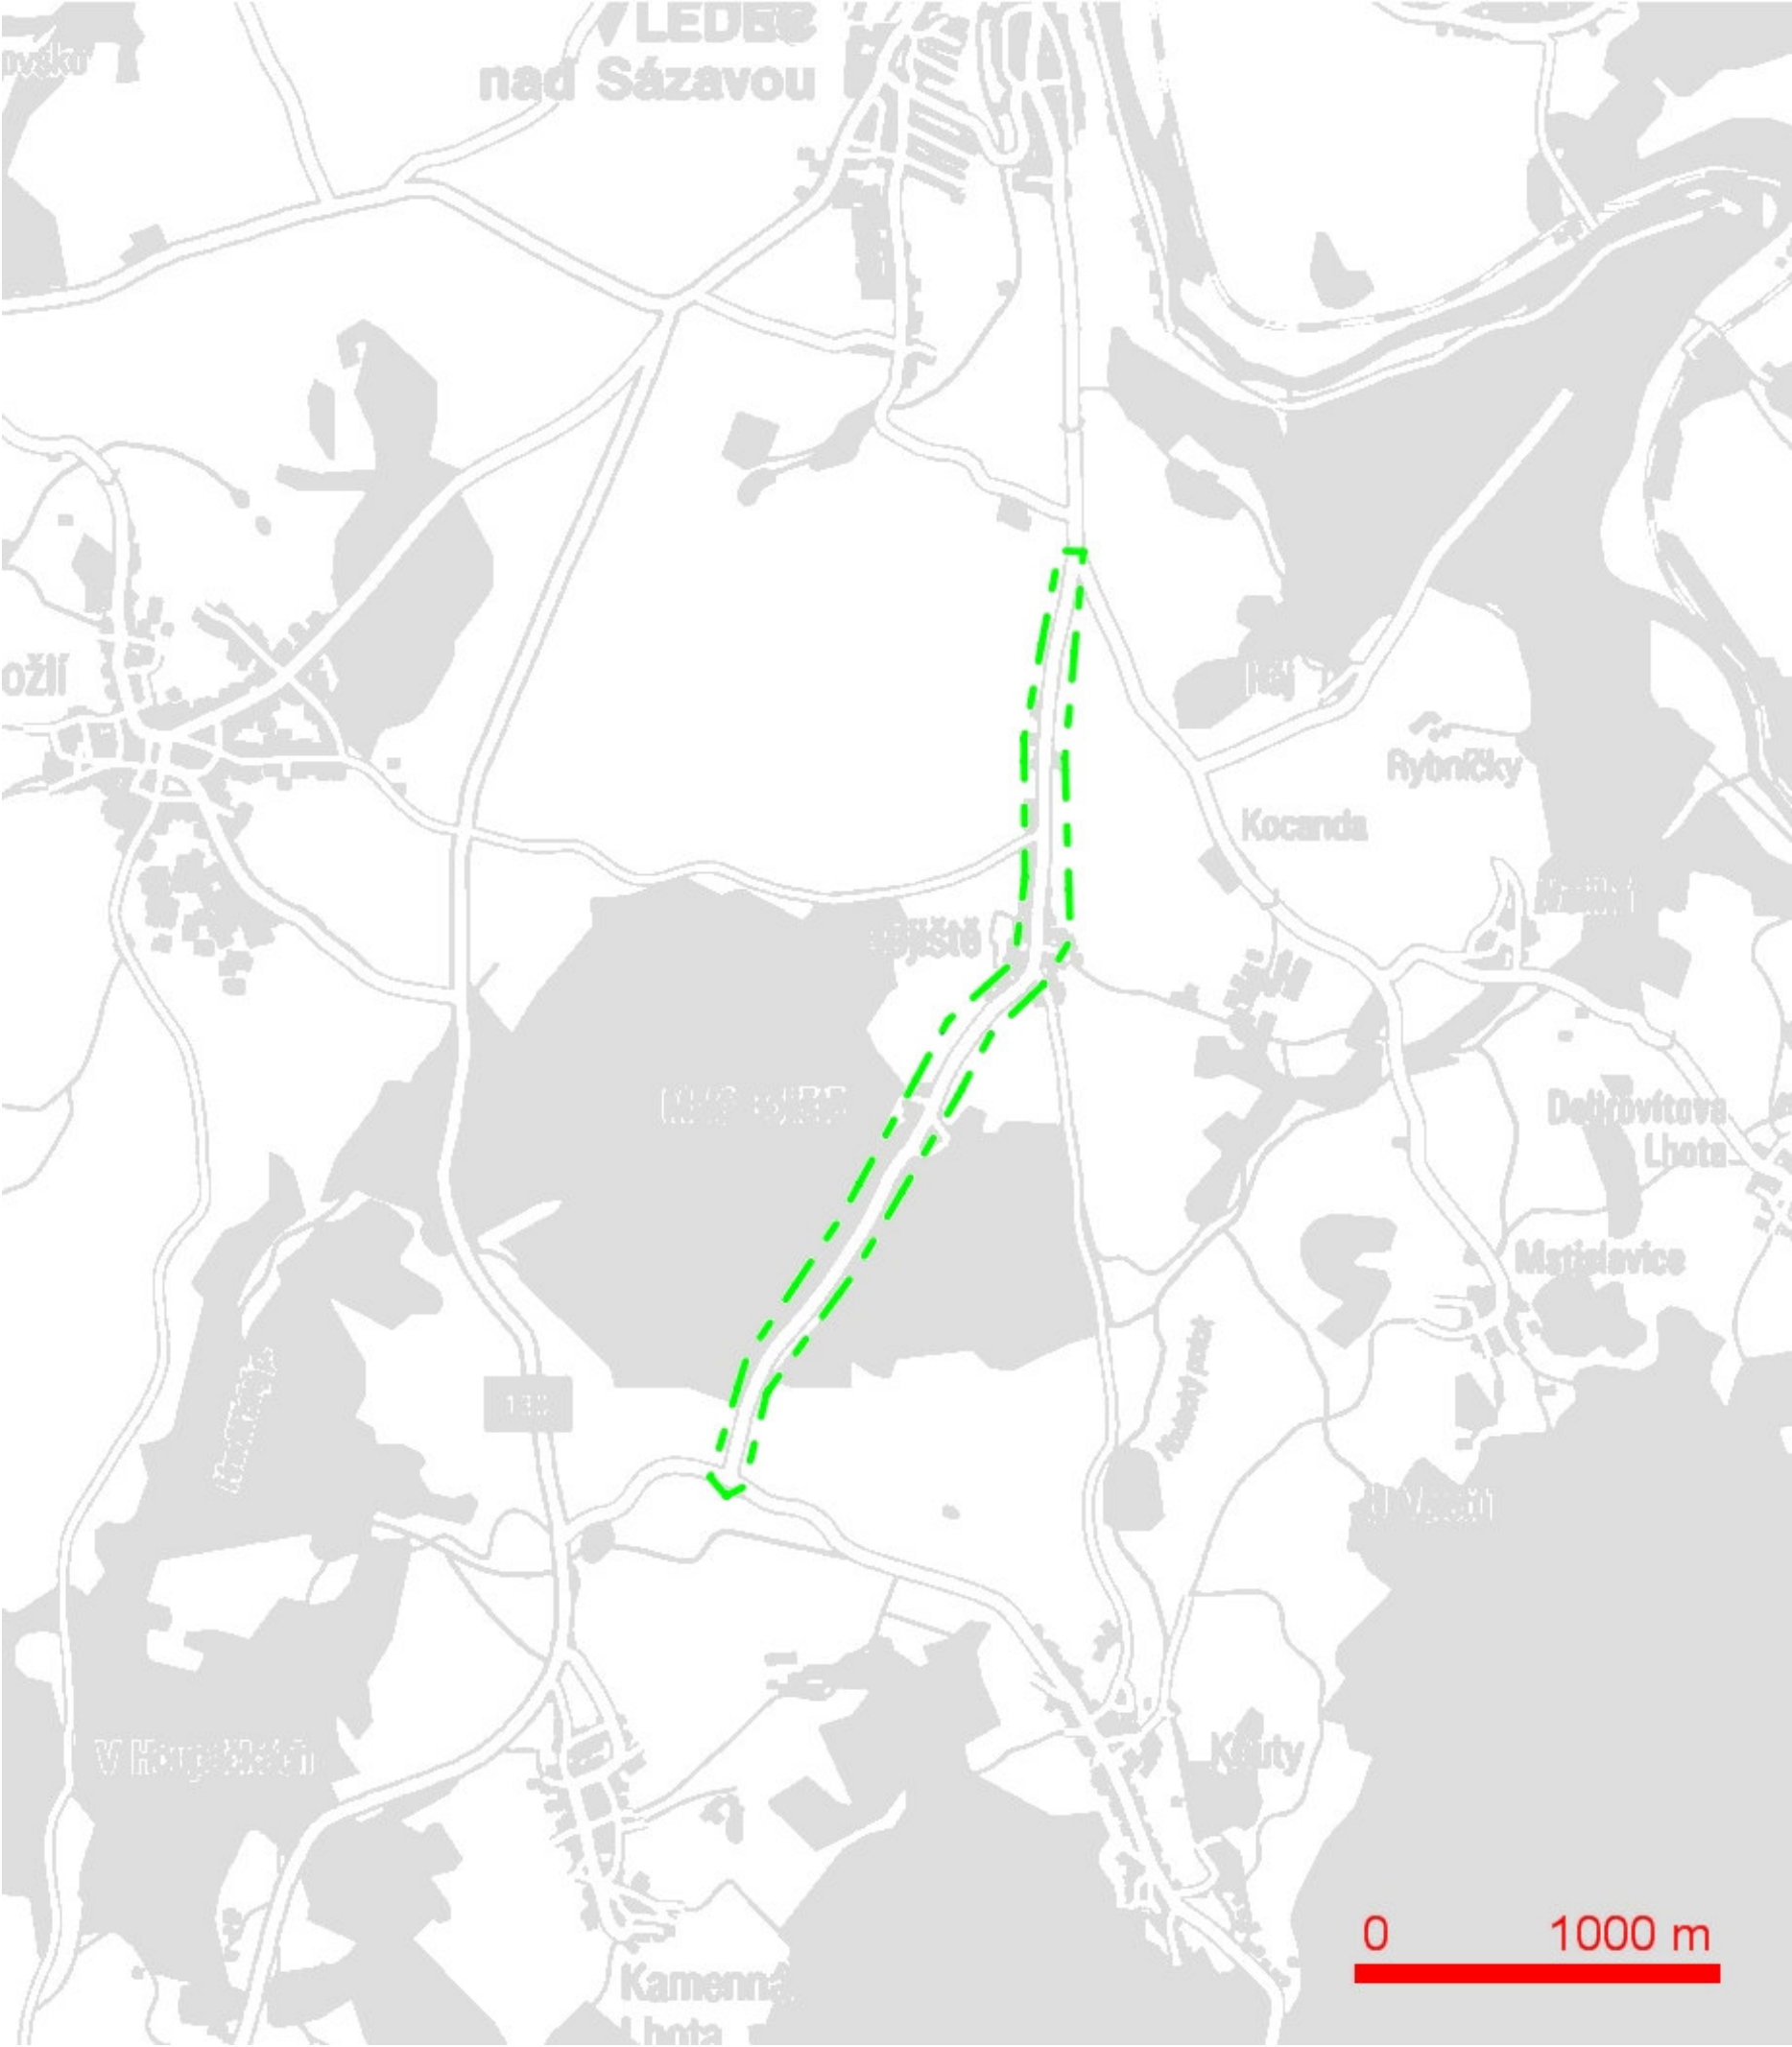

LEGENDA:  
...hranice zájmového území k vyjádření

  
O2 Czech Republic a.s.  
Za Brumlovkou 266/2  
140 22 Praha 4  
DIČ: CZ60193336  
[637]

# SITUAČNÍ VÝKRES - POLYGON 1

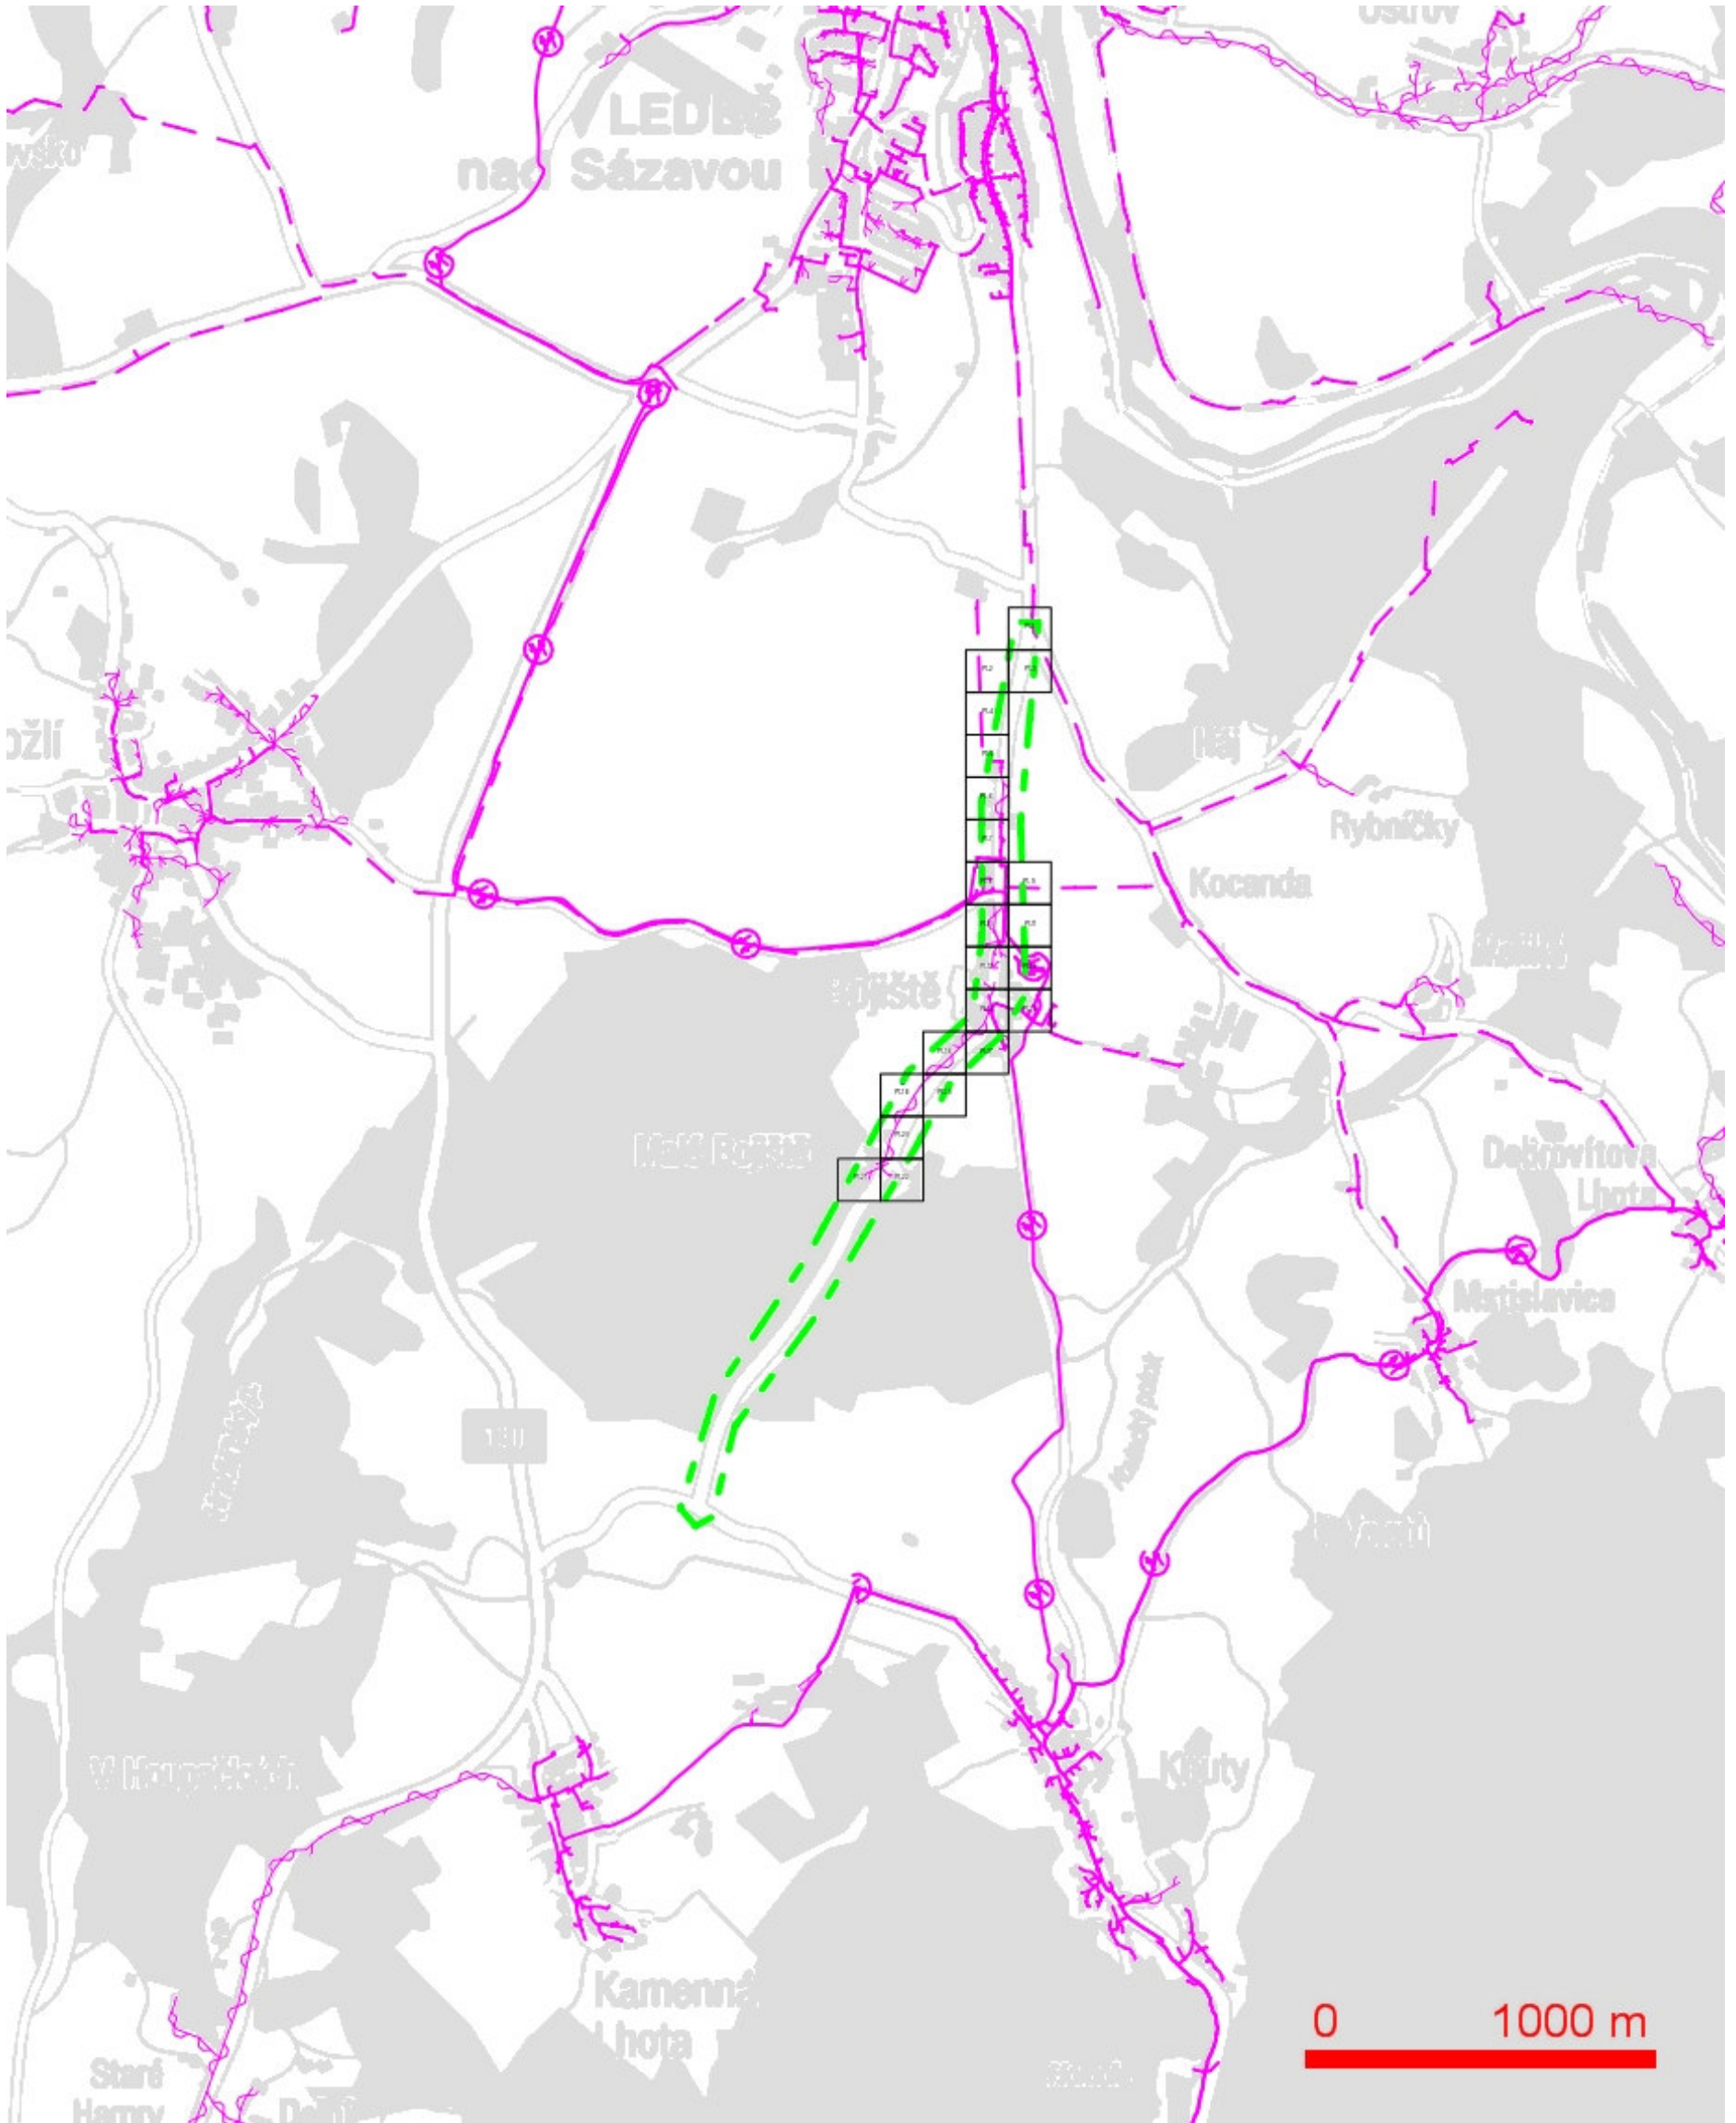


## LEGENDA:

- |  |  |
|--|--|
| — ..hranice zájmového území k vyjádření  | — ..nezaměřený průběh optického kabelu, HDPE trubky nebo souběh optického a metalického kabelu |
| — ..nn přípojka, území s nn přípojkou O2   | RR —> — ..radiové sítě, ochranné pásmo radiové sítě  |
| — ..zaměřený průběh metalického kabelu   | — ..nadzemní sítě  |
| — ..zaměřený průběh optického kabelu, HDPE trubky nebo souběh optického a metalického kabelu | — ..neprovázané sítě   |
| — ..nezaměřený průběh metalického kabelu   | — ..podzemní sítě cizí   |
| — ..nadzemní sítě cizí   | — = = = ..kolektor, kabelovod  |




## SITUAČNÍ VÝKRES - POLYGON 1, list kladu P1-1

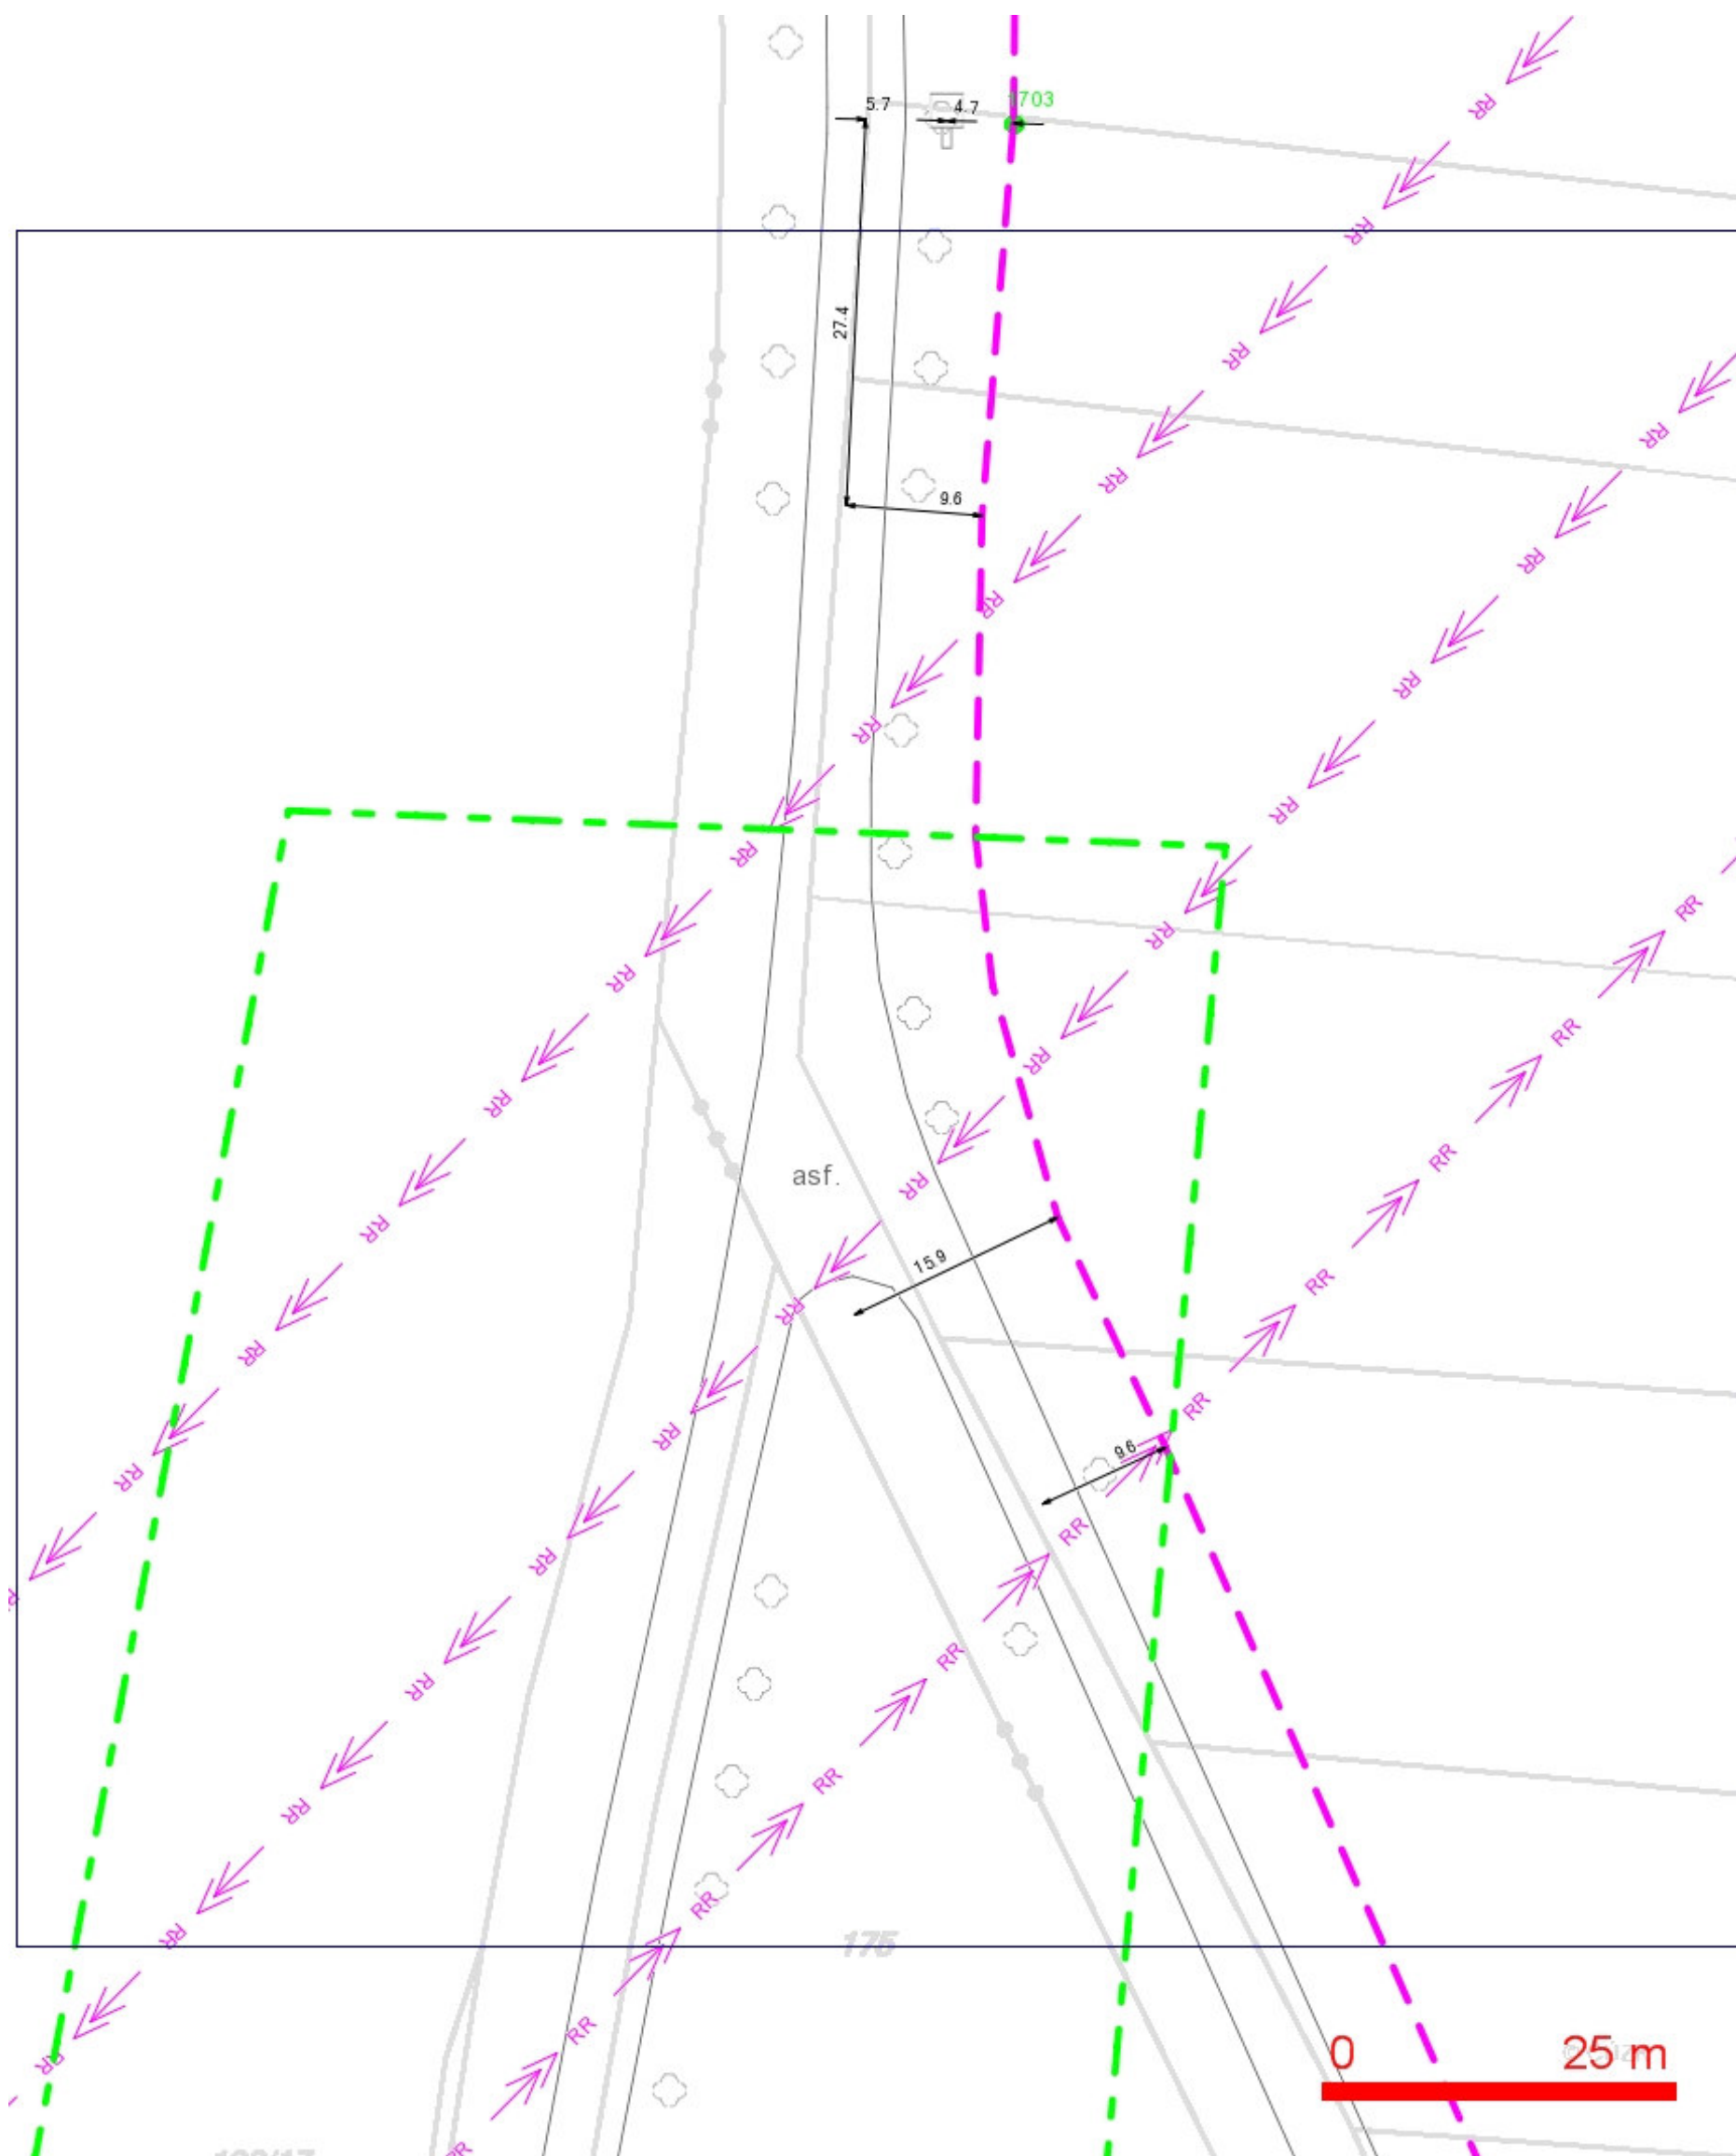


## LEGENDA:

- |  |  |                                       |  |
|--|--|---------------------------------------|--|
| <span style="color: green;">---</span> | ..hranice zájmového území k vyjádření  | <span style="color: blue;">---</span> | ..nezaměřený průběh optického kabelu, HDPE trubky nebo souběh optického a metalického kabelu |
| <span style="color: red;">---</span>   | ..nn přípojka, území s nn přípojkou O2   | <span style="color: blue;">RR</span>  | ..radiové sítě, ochranné pásmo radiové sítě  |
| <span style="color: red;">---</span>   | ..zaměřený průběh metalického kabelu   | <span style="color: blue;">RR</span>  | ..nadmerní sítě  |
| <span style="color: red;">---</span>   | ..zaměřený průběh optického kabelu, HDPE trubky nebo souběh optického a metalického kabelu | <span style="color: blue;">RR</span>  | ..neprovozované sítě   |
| <span style="color: red;">---</span>   | ..nezaměřený průběh metalického kabelu   | <span style="color: blue;">RR</span>  | ..podzemní sítě cizí   |
| <span style="color: red;">---</span>   | ..nadmerní sítě cizí   | <span style="color: blue;">RR</span>  | ..kolektor, kabelovod  |

## SITUAČNÍ VÝKRES - POLYGON 1, list kladu P1-2

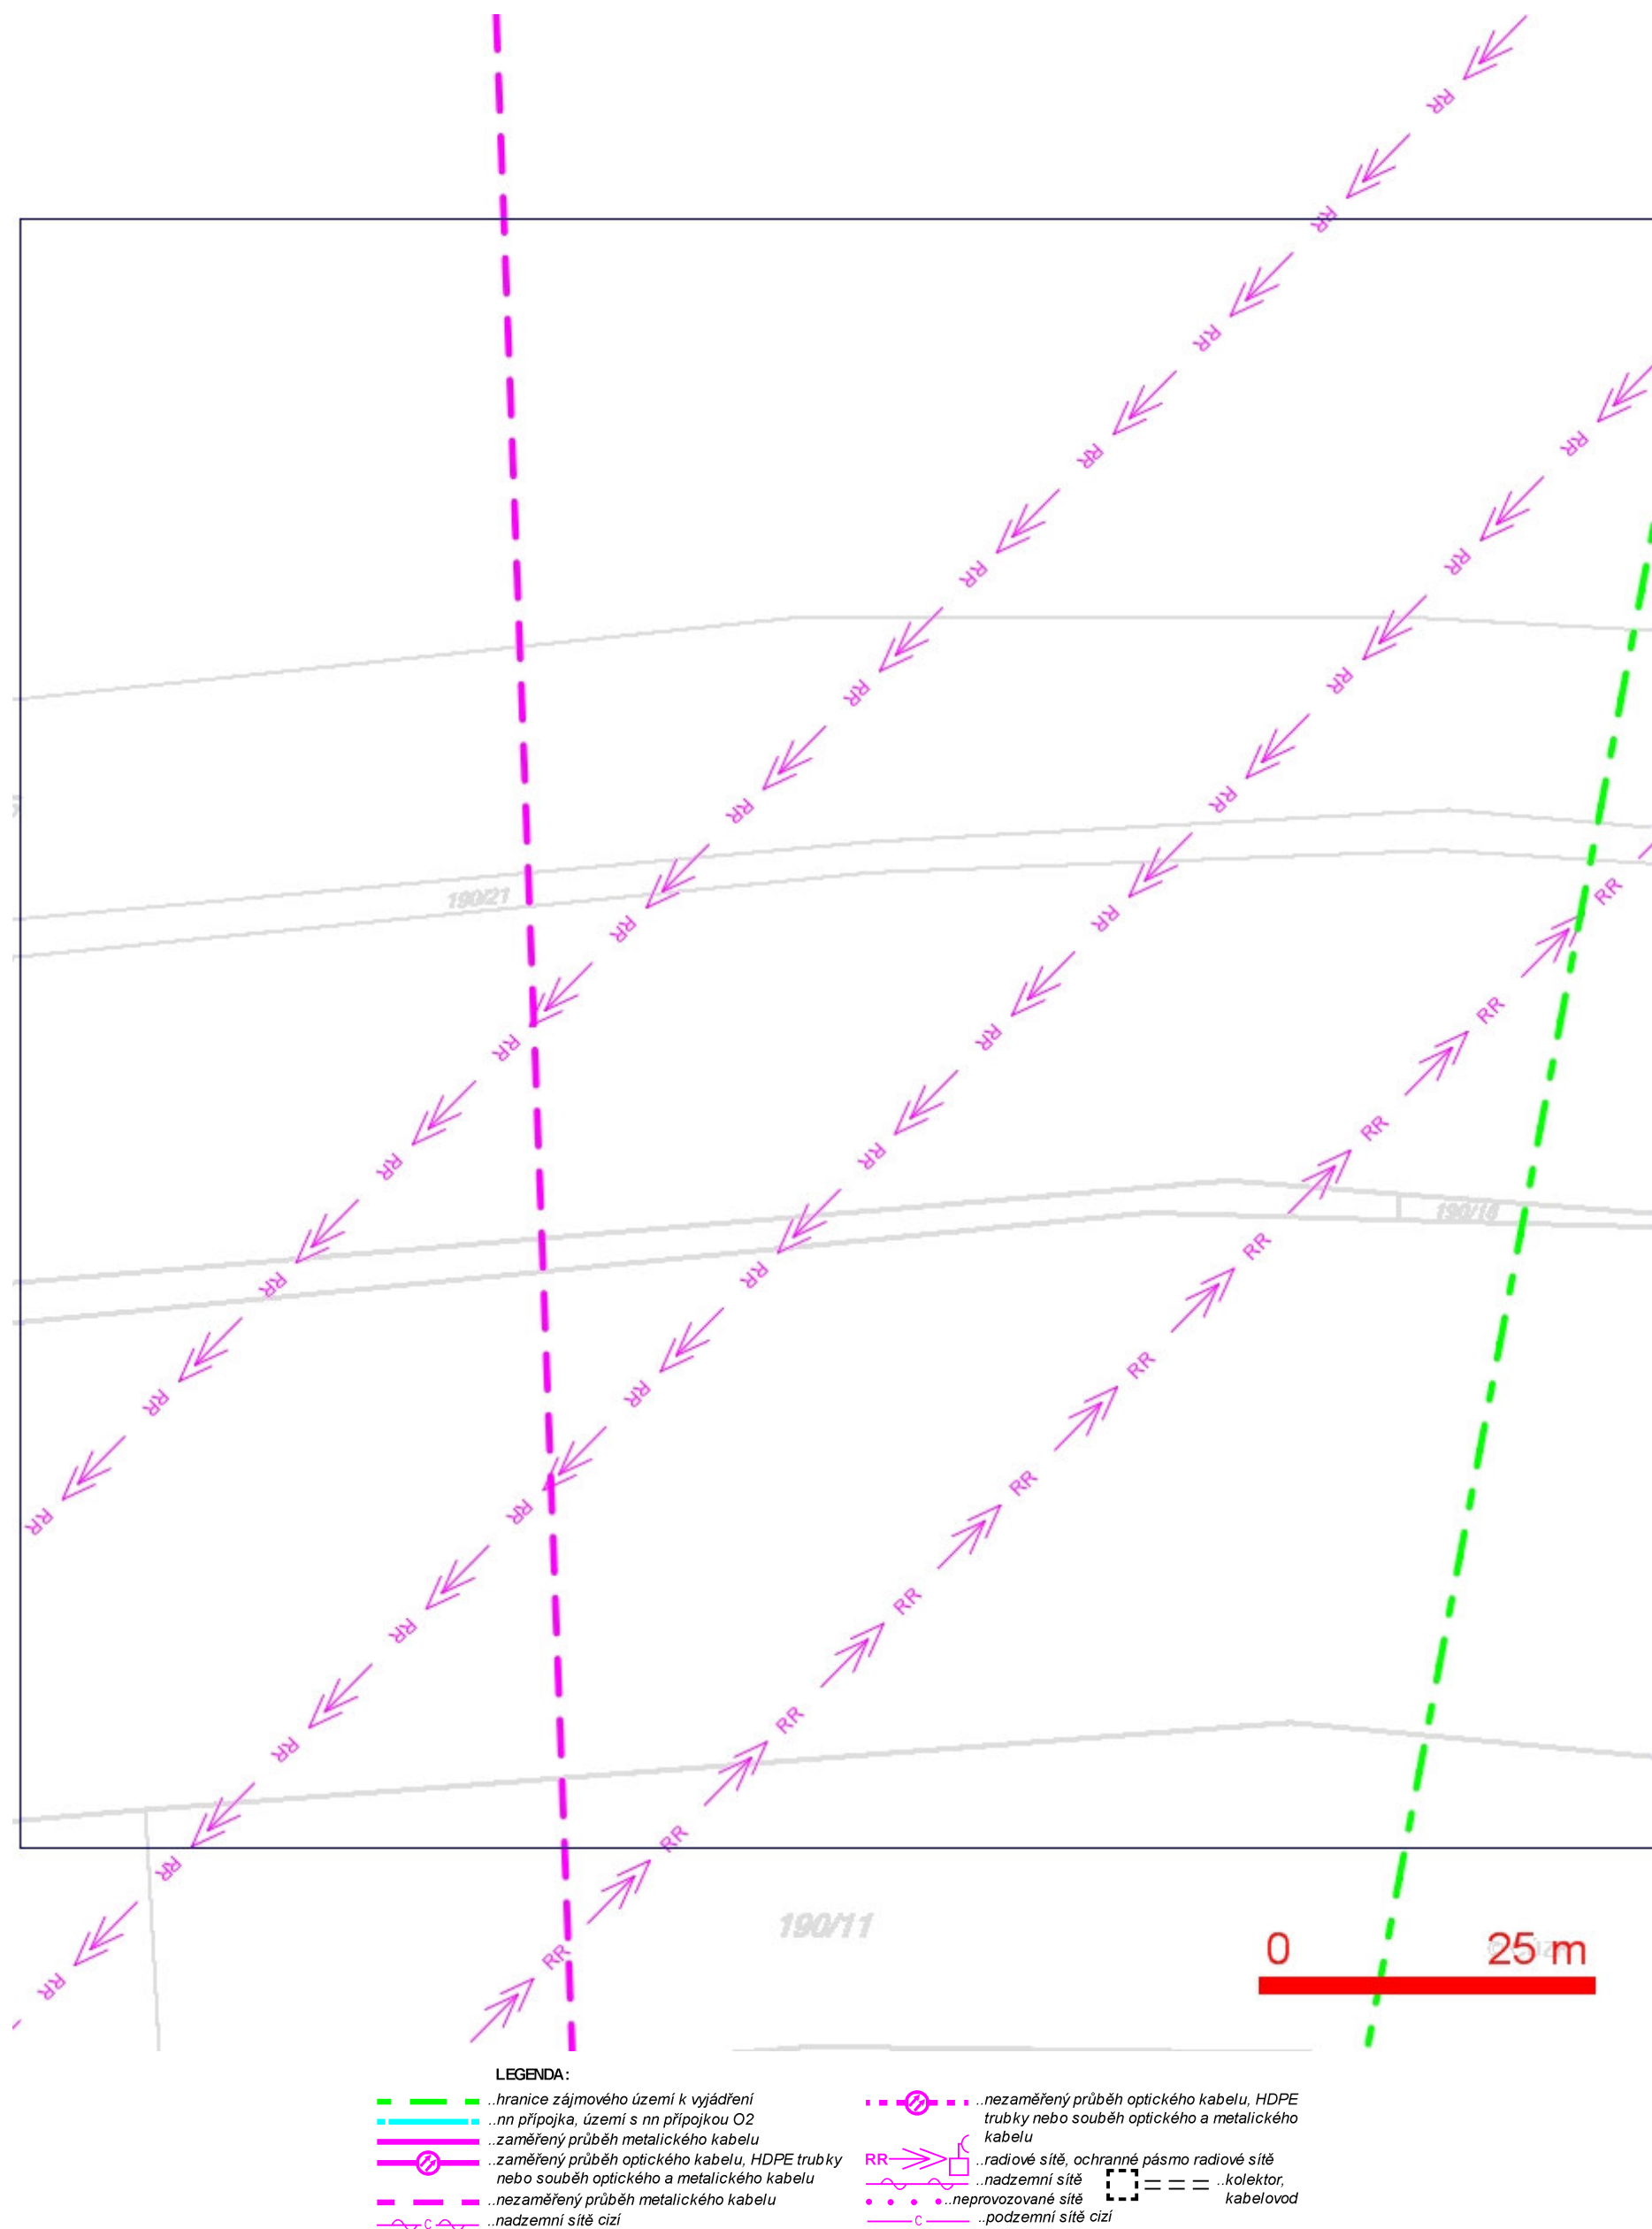

## SITUAČNÍ VÝKRES - POLYGON 1, list kladu P1-3

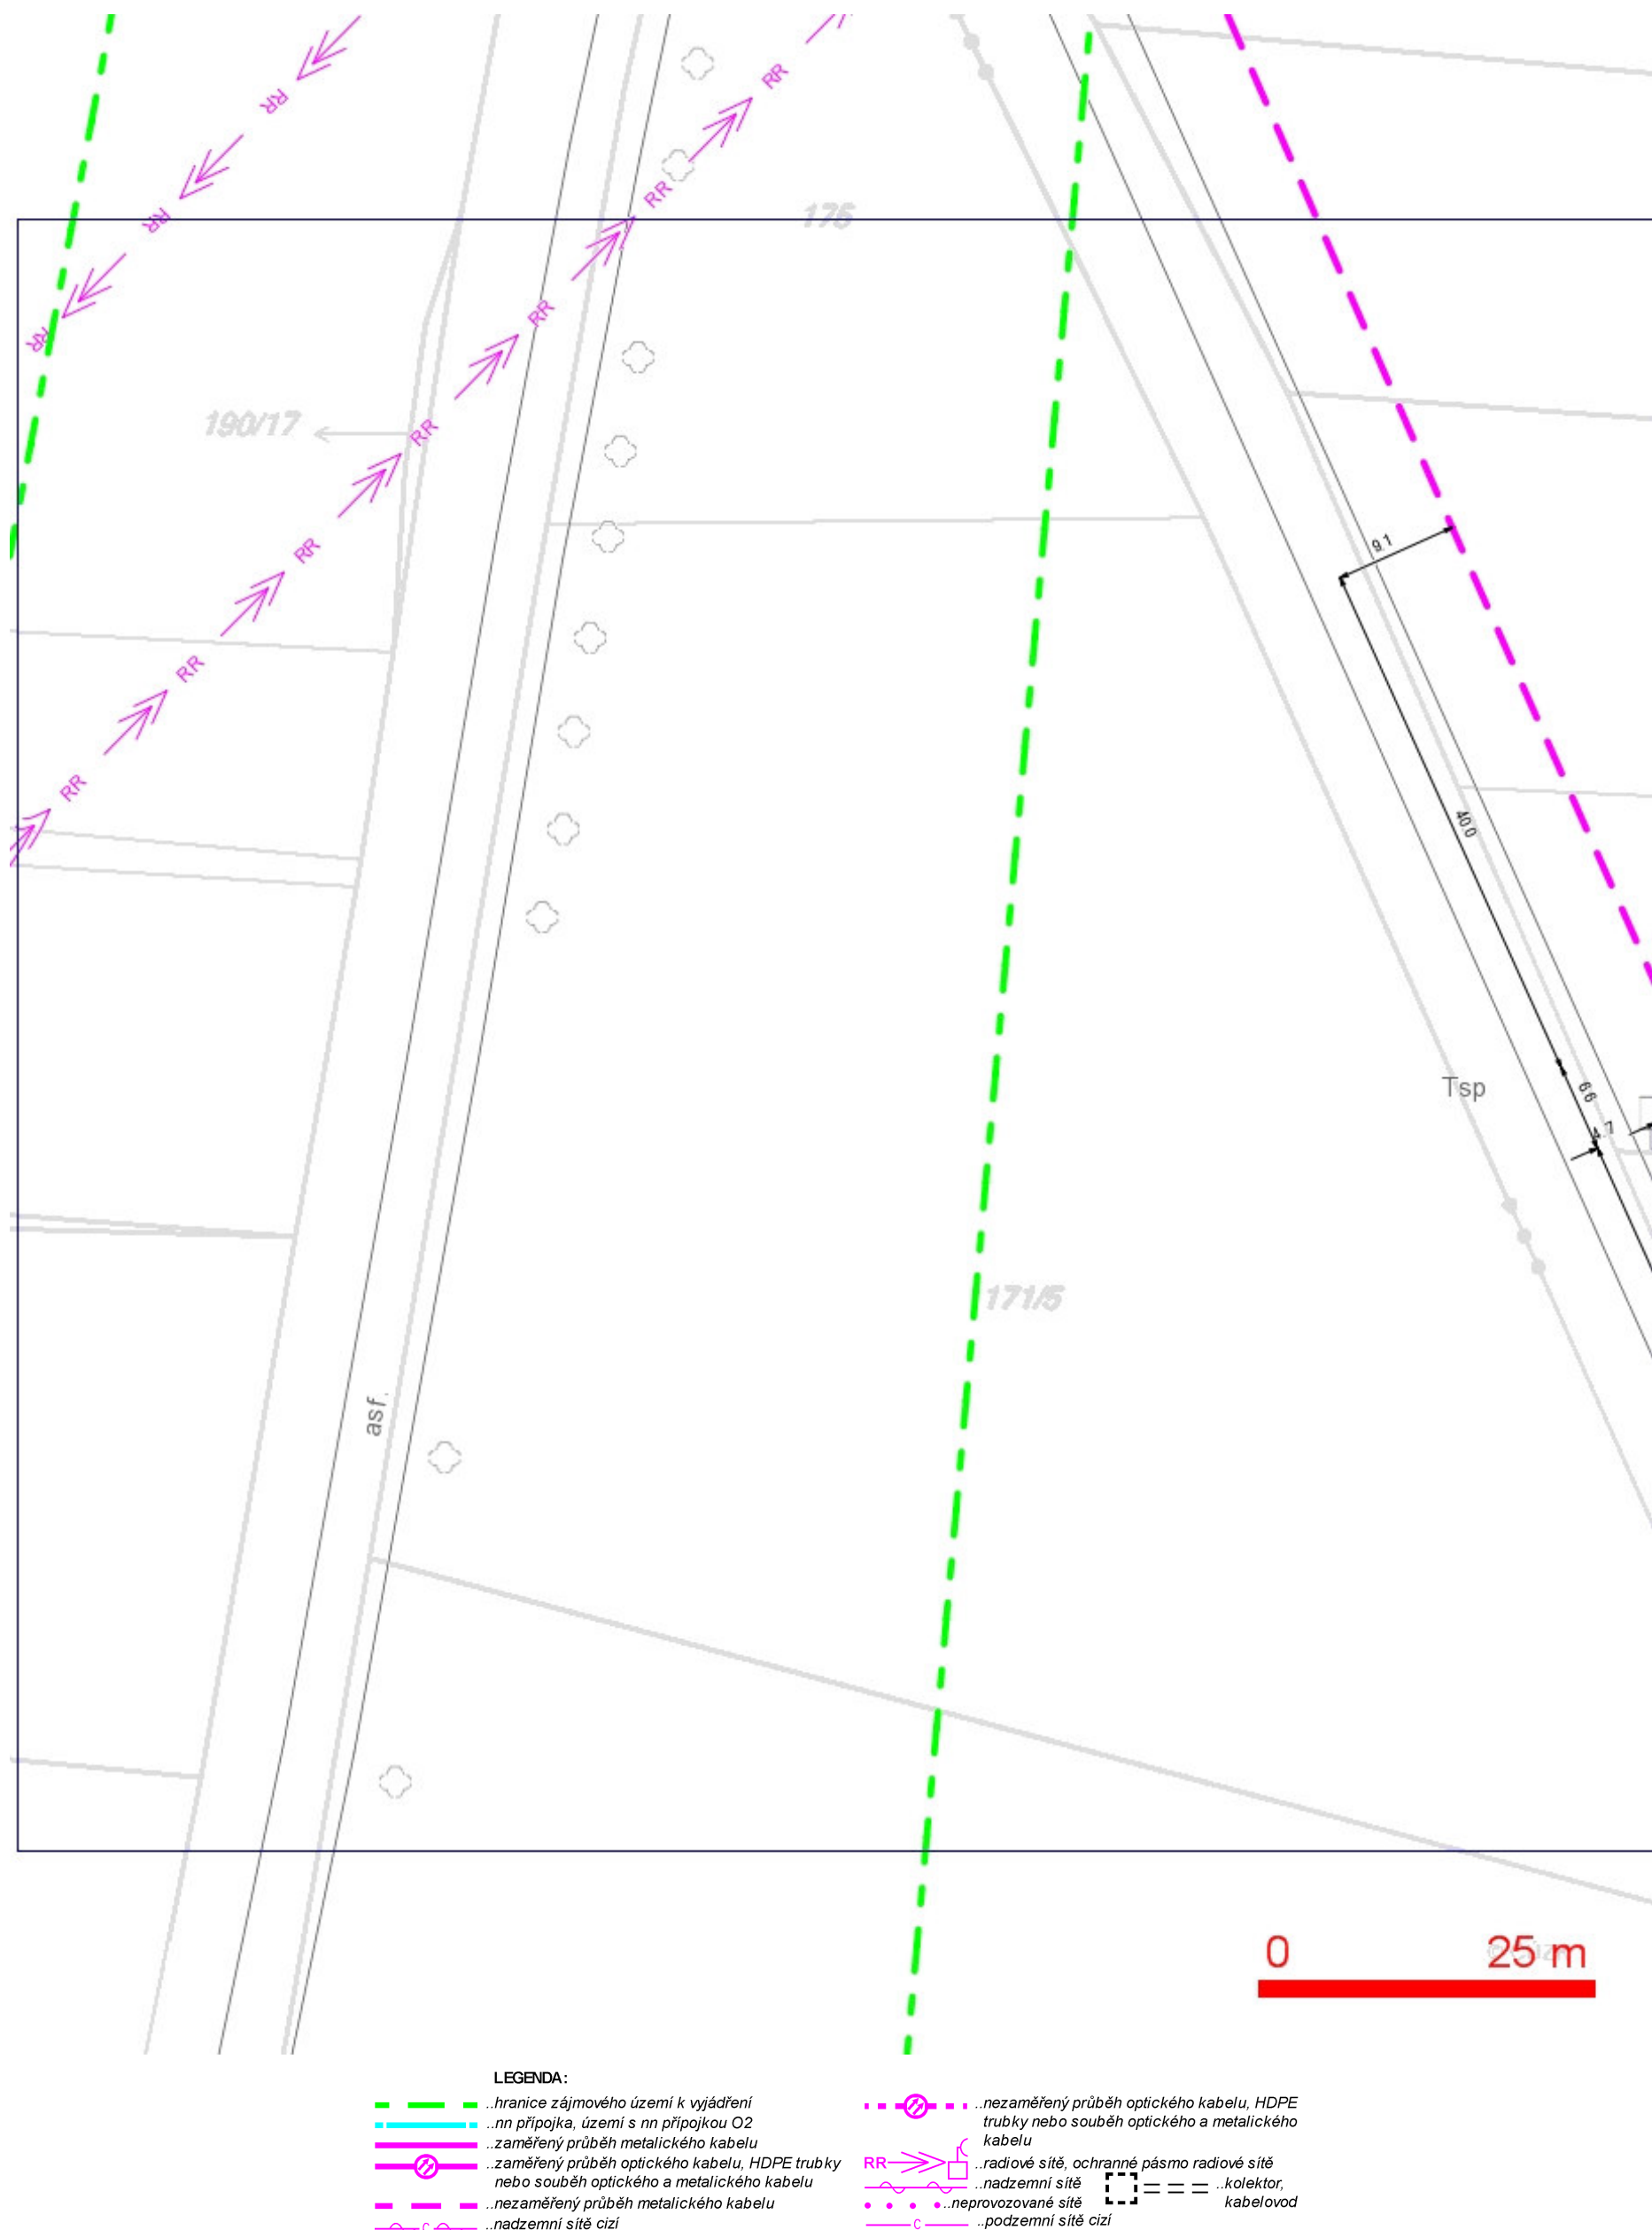


**LEGENDA:**

	..hranice zájmového území k vyjádření		..nezaměřený průběh optického kabelu, HDPE
	..nn přípojka, území s nn přípojkou O2		trubky nebo souběh optického a metalického kabelu
	..zaměřený průběh metalického kabelu		..radiové sítě, ochranné pásmo radiové sítě
	..zaměřený průběh optického kabelu, HDPE trubky nebo souběh optického a metalického kabelu		..nadzemní sítě
	..nezaměřený průběh metalického kabelu		== = ..kolektor, kabelovod
	..nadzemní sítě cizí		..neprovázané sítě
			..podzemní sítě cizí



SITUAČNÍ VÝKRES - POLYGON 1, list kladu P1-5

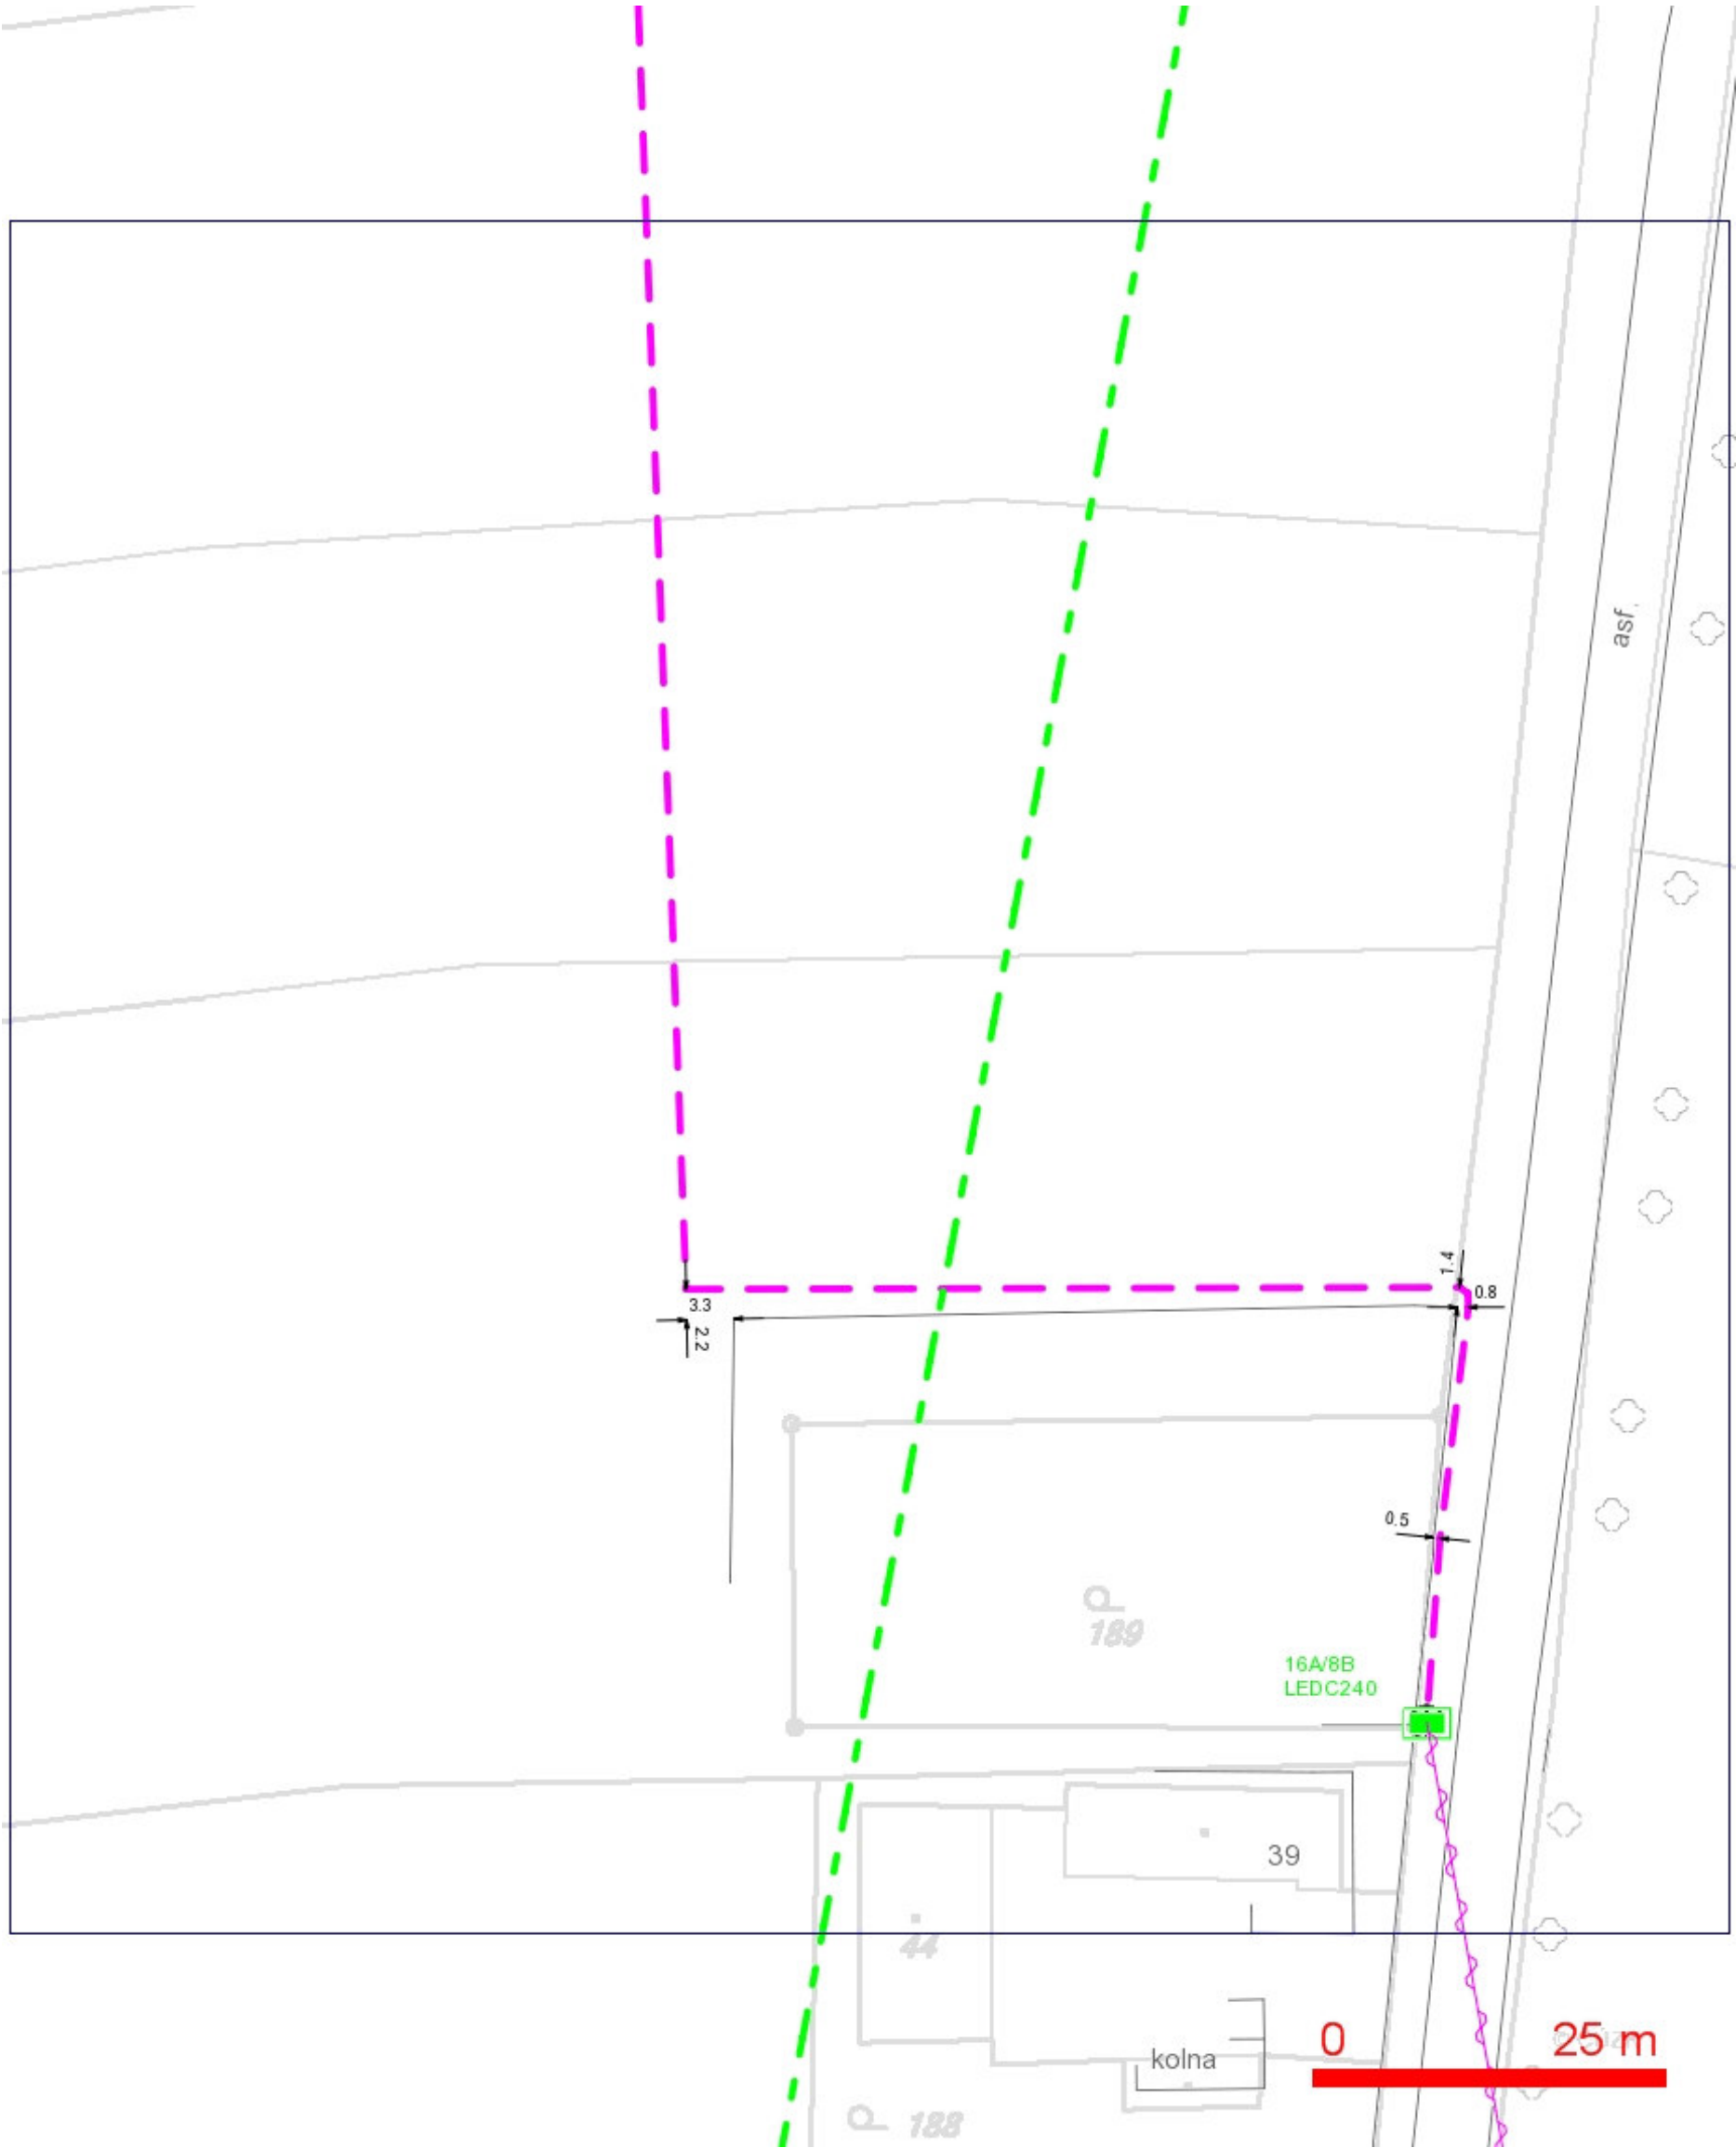

- LEGENDA:
- ..hranice zájmového území k vyjádření
  - ..nn přípojka, území s nn přípojkou O2
  - ..zaměřený průběh metalického kabelu
  - ..zaměřený průběh optického kabelu, HDPE trubky nebo souběh optického a metalického kabelu
  - ..nezaměřený průběh metalického kabelu
  - ..nadmerní síť cizí
  - ..nezaměřený průběh optického kabelu, HDPE trubky nebo souběh optického a metalického kabelu
  - RR--- ..radiové síť, ochranné pásmo radiové síť
  - ..nadmerní síť
  - ..neprovazované síť
  - ..podzemní síť cizí
  - ..kolektor, kabelovod

SITUAČNÍ VÝKRES - POLYGON 1, list kladu P1-6



LEGENDA:

- |  |  |
|--|--|
| — ..hranice zájmového území k vyjádření  | — ..nezaměřený průběh optického kabelu, HDPE trubky nebo souběh optického a metalického kabelu |
| — ..nn přípojka, území s nn přípojkou O2   | RR → ..radiové sítě, ochranné pásmo radiové sítě   |
| — ..zaměřený průběh metalického kabelu   | — ..nadzemní sítě  |
| — ..zaměřený průběh optického kabelu, HDPE trubky nebo souběh optického a metalického kabelu | — ..neprovozované sítě   |
| — ..nezaměřený průběh metalického kabelu   | — ..podzemní sítě cizí   |
| — ..nadzemní sítě cizí   | — ..kolektor, kabelovod  |



**LEGENDA:**

	..hranice zájmového území k vyjádření		..nezaměřený průběh optického kabelu, HDPE
	..nn přípojka, území s nn přípojkou O2		trubky nebo souběh optického a metalického kabelu
	..zaměřený průběh metalického kabelu		..zaměřený průběh optického kabelu, HDPE trubky
	..zaměřený průběh optického kabelu, HDPE trubky		nebo souběh optického a metalického kabelu
	..nezaměřený průběh metalického kabelu		..nezaměřený průběh metalického kabelu
	..nazemní sítě cizí		..nazemní sítě cizí

	..nezaměřený průběh optického kabelu, HDPE		..radiové sítě, ochranné pásmo radiové sítě
	trubky nebo souběh optického a metalického kabelu		..nazemní sítě
	..zaměřený průběh optického kabelu, HDPE trubky		..neprovazované sítě
	nebo souběh optického a metalického kabelu		..podzemní sítě cizí

	..radiové sítě, ochranné pásmo radiové sítě		..radiové sítě, ochranné pásmo radiové sítě
	..nazemní sítě		..nazemní sítě
	..neprovazované sítě		..neprovazované sítě
	..podzemní sítě cizí		..podzemní sítě cizí

  

	..radiové sítě, ochranné pá
--	-----------------------------

**LEGENDA:**

	..hranice zájmového území k vyjádření		..nezaměřený průběh optického kabelu, HDPE
	..nn přípojka, území s nn přípojkou O2		trubky nebo souběh optického a metalického kabelu
	..zaměřený průběh metalického kabelu		..radiové sítě, ochranné pásmo radiové sítě
	..zaměřený průběh optického kabelu, HDPE trubky nebo souběh optického a metalického kabelu		..nadzemní sítě
	..nezaměřený průběh metalického kabelu		..neprovozované sítě
	..nadzemní sítě cizí		..podzemní sítě cizí
			..kolektor, kabelovod

SITUAČNÍ VÝKRES - POLYGON 1, list kladu P1-9

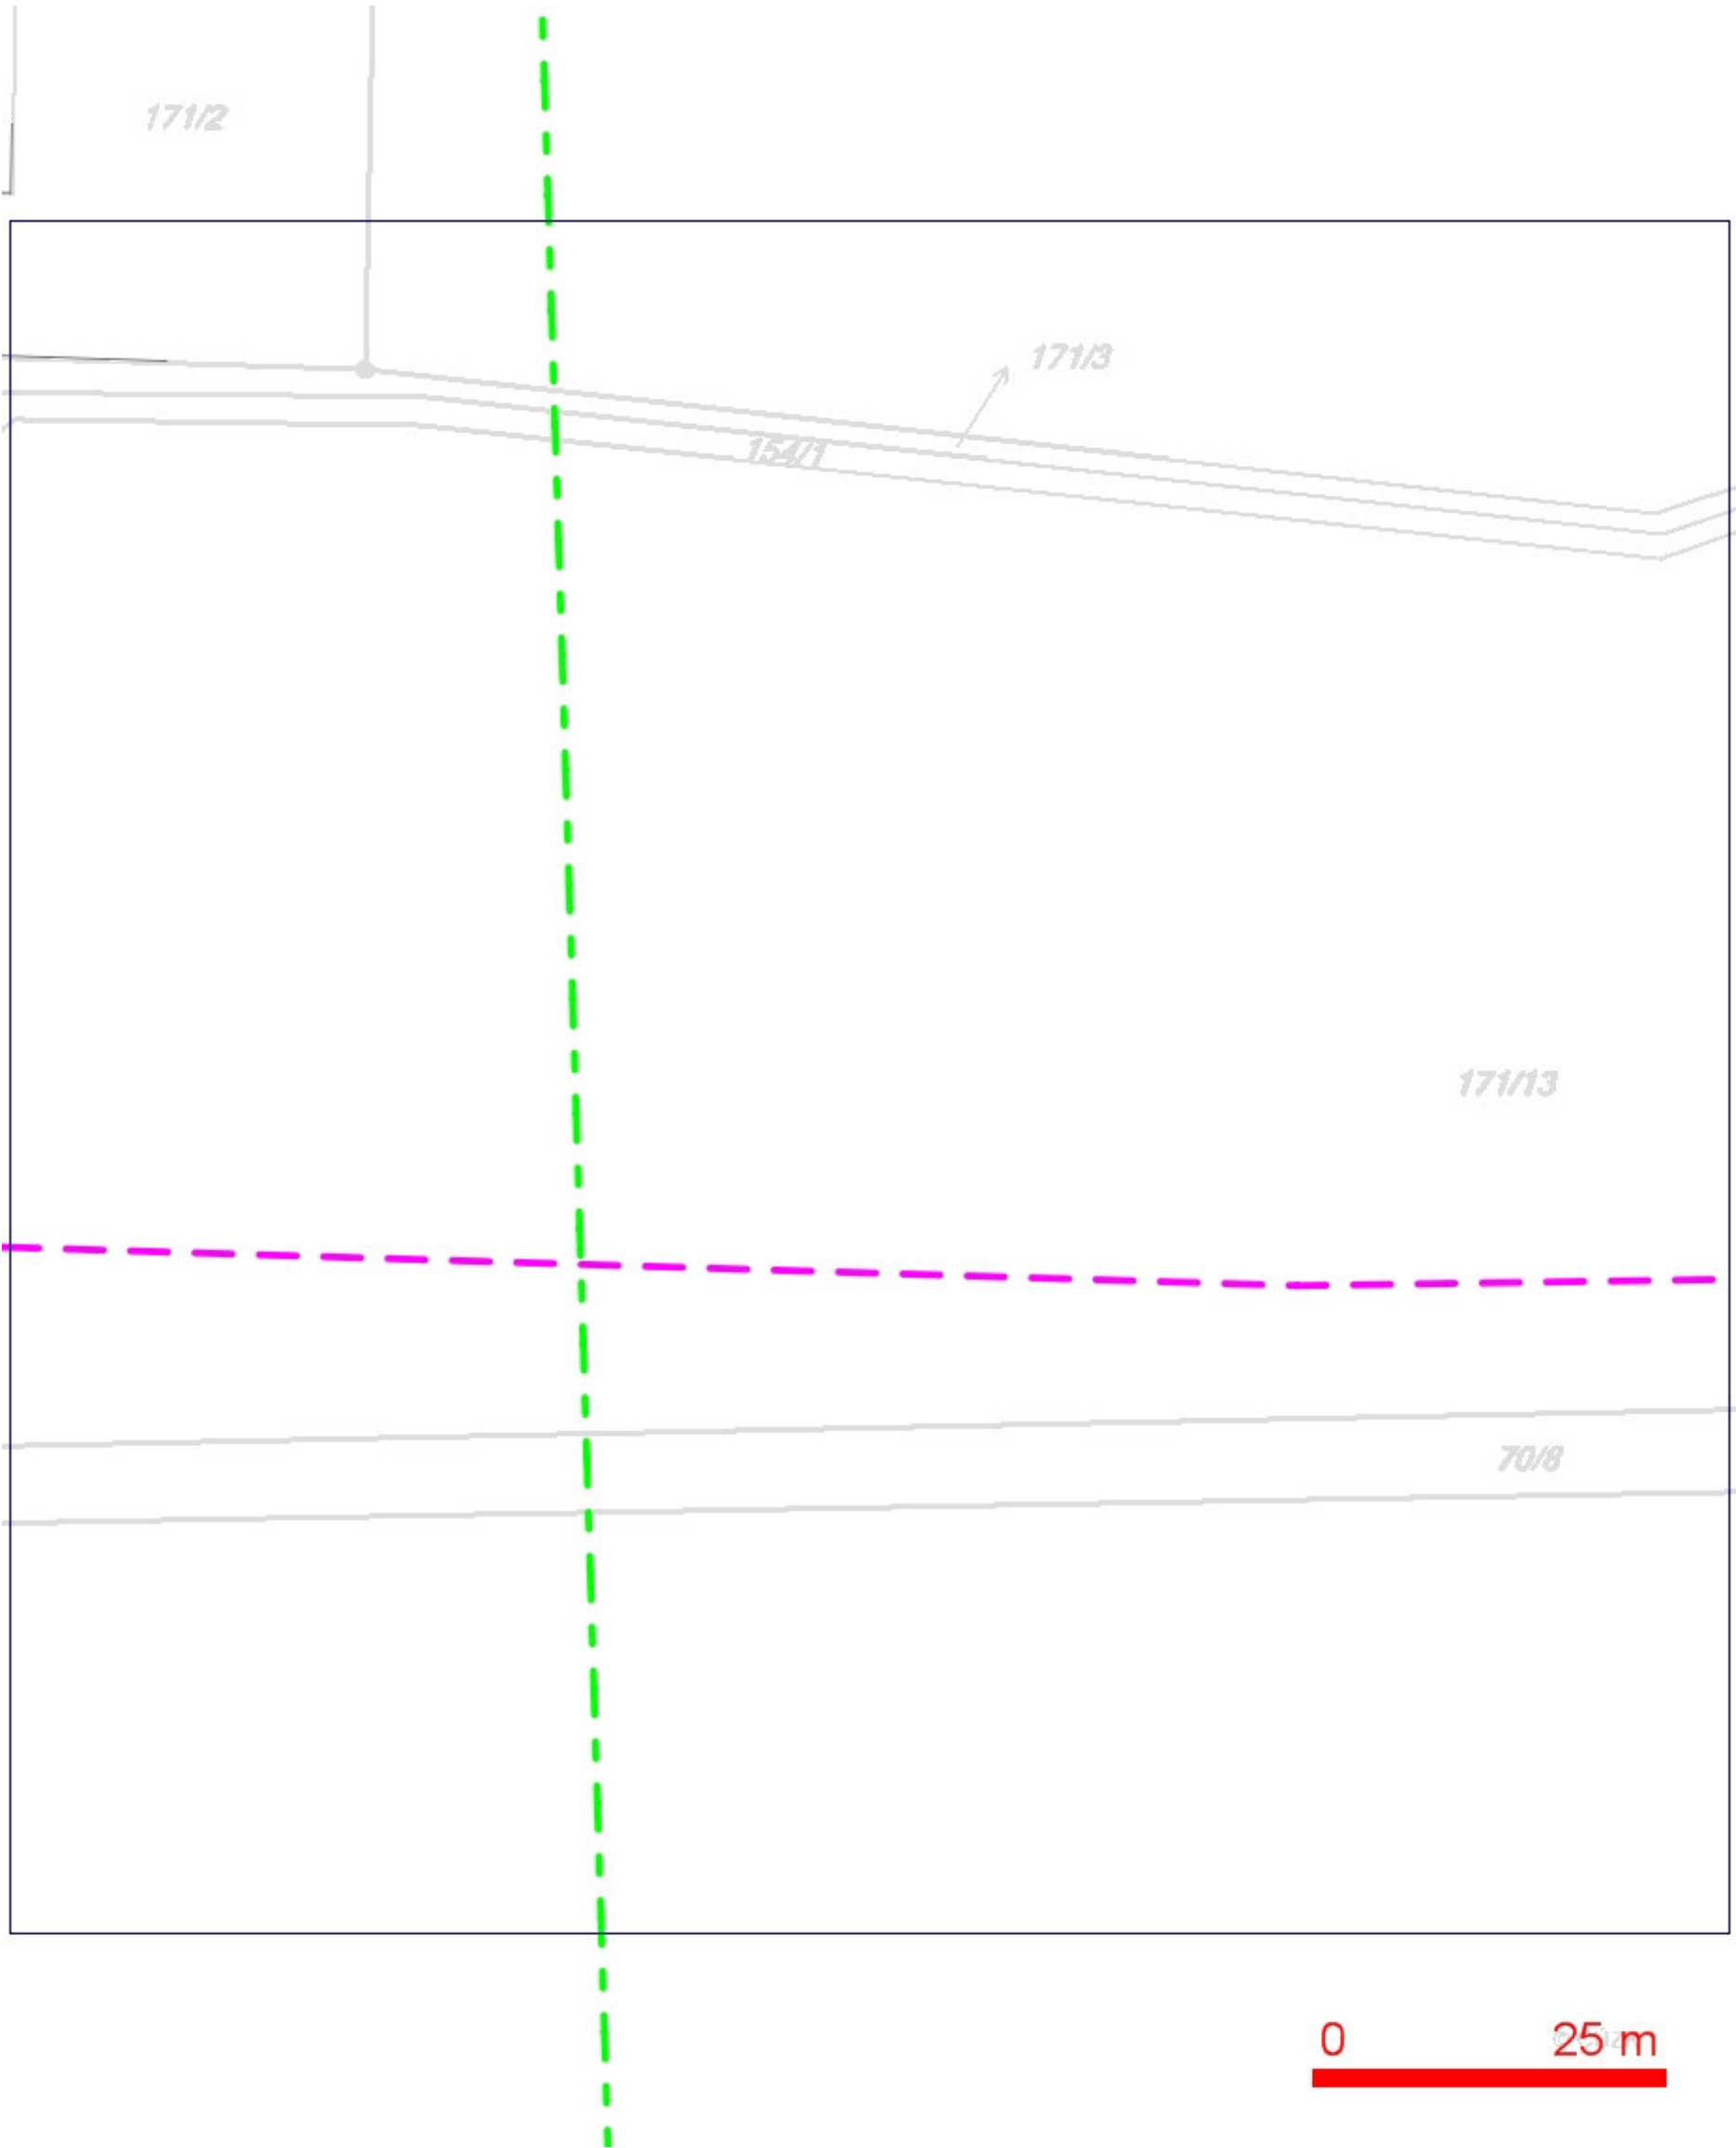

- LEGENDA:
- ..hranice zájmového území k vyjádření
  - ..nn přípojka, území s nn přípojkou O2
  - ..zaměřený průběh metalického kabelu
  - ..zaměřený průběh optického kabelu, HDPE trubky nebo souběh optického a metalického kabelu
  - ..nezaměřený průběh metalického kabelu
  - ..nadzemní síť cizí
  - ..nezaměřený průběh optického kabelu, HDPE trubky nebo souběh optického a metalického kabelu
  - ..radiové síť, ochranné pásmo radiové sítě
  - ..nadzemní síť
  - ..neprovozované síť
  - ..podzemní síť cizí
  - ..kolektor, kabelovod



**LEGENDA:**

	..hranice zájmového území k vyjádření		..nezaměřený průběh optického kabelu, HDPE
	..nn přípojka, území s nn přípojkou O2		trubky nebo souběh optického a metalického kabelu
	..zaměřený průběh metalického kabelu		..zaměřený průběh optického kabelu, HDPE trubky
	..zaměřený průběh optického kabelu, HDPE trubky		nebo souběh optického a metalického kabelu
	..nezaměřený průběh metalického kabelu		
	..nadmerná síť cizí		

	..nezaměřený průběh optického kabelu, HDPE		..radiové síť, ochranné pásmo radiové sítě
	trubky nebo souběh optického a metalického kabelu		..nadzemní síť
	..zaměřený průběh optického kabelu, HDPE		..nadzemní síť
	trubky nebo souběh optického a metalického kabelu		..nadzemní síť
	..nezaměřený průběh metalického kabelu		..nadzemní síť
	..nadmerná síť cizí		..nadmerná síť cizí

	..nezaměřený průběh optického kabelu, HDPE		..nadzemní síť
	trubky nebo souběh optického a metalického kabelu		..nadzemní síť
	..nezaměřený průběh metalického kabelu		

SITUAČNÍ VÝKRES - POLYGON 1, list kladu P1-11



- LEGENDA:
- ..hranice zájmového území k vyjádření
  - ..nn přípojka, území s nn přípojkou O2
  - ..zaměřený průběh metalického kabelu
  - ..zaměřený průběh optického kabelu, HDPE trubky nebo souběh optického a metalického kabelu
  - ..nezaměřený průběh metalického kabelu
  - ..nadmenní síť cizí
  - ..nezaměřený průběh optického kabelu, HDPE trubky nebo souběh optického a metalického kabelu
  - ..nadmenní síť
  - ..neprovazované síť
  - ..podzemní síť cizí
  - ..radiové síť, ochranné pásmo radiové síť
  - ..kolektor, kabelovod

## SITUAČNÍ VÝKRES - POLYGON 1, list kladu P1-12

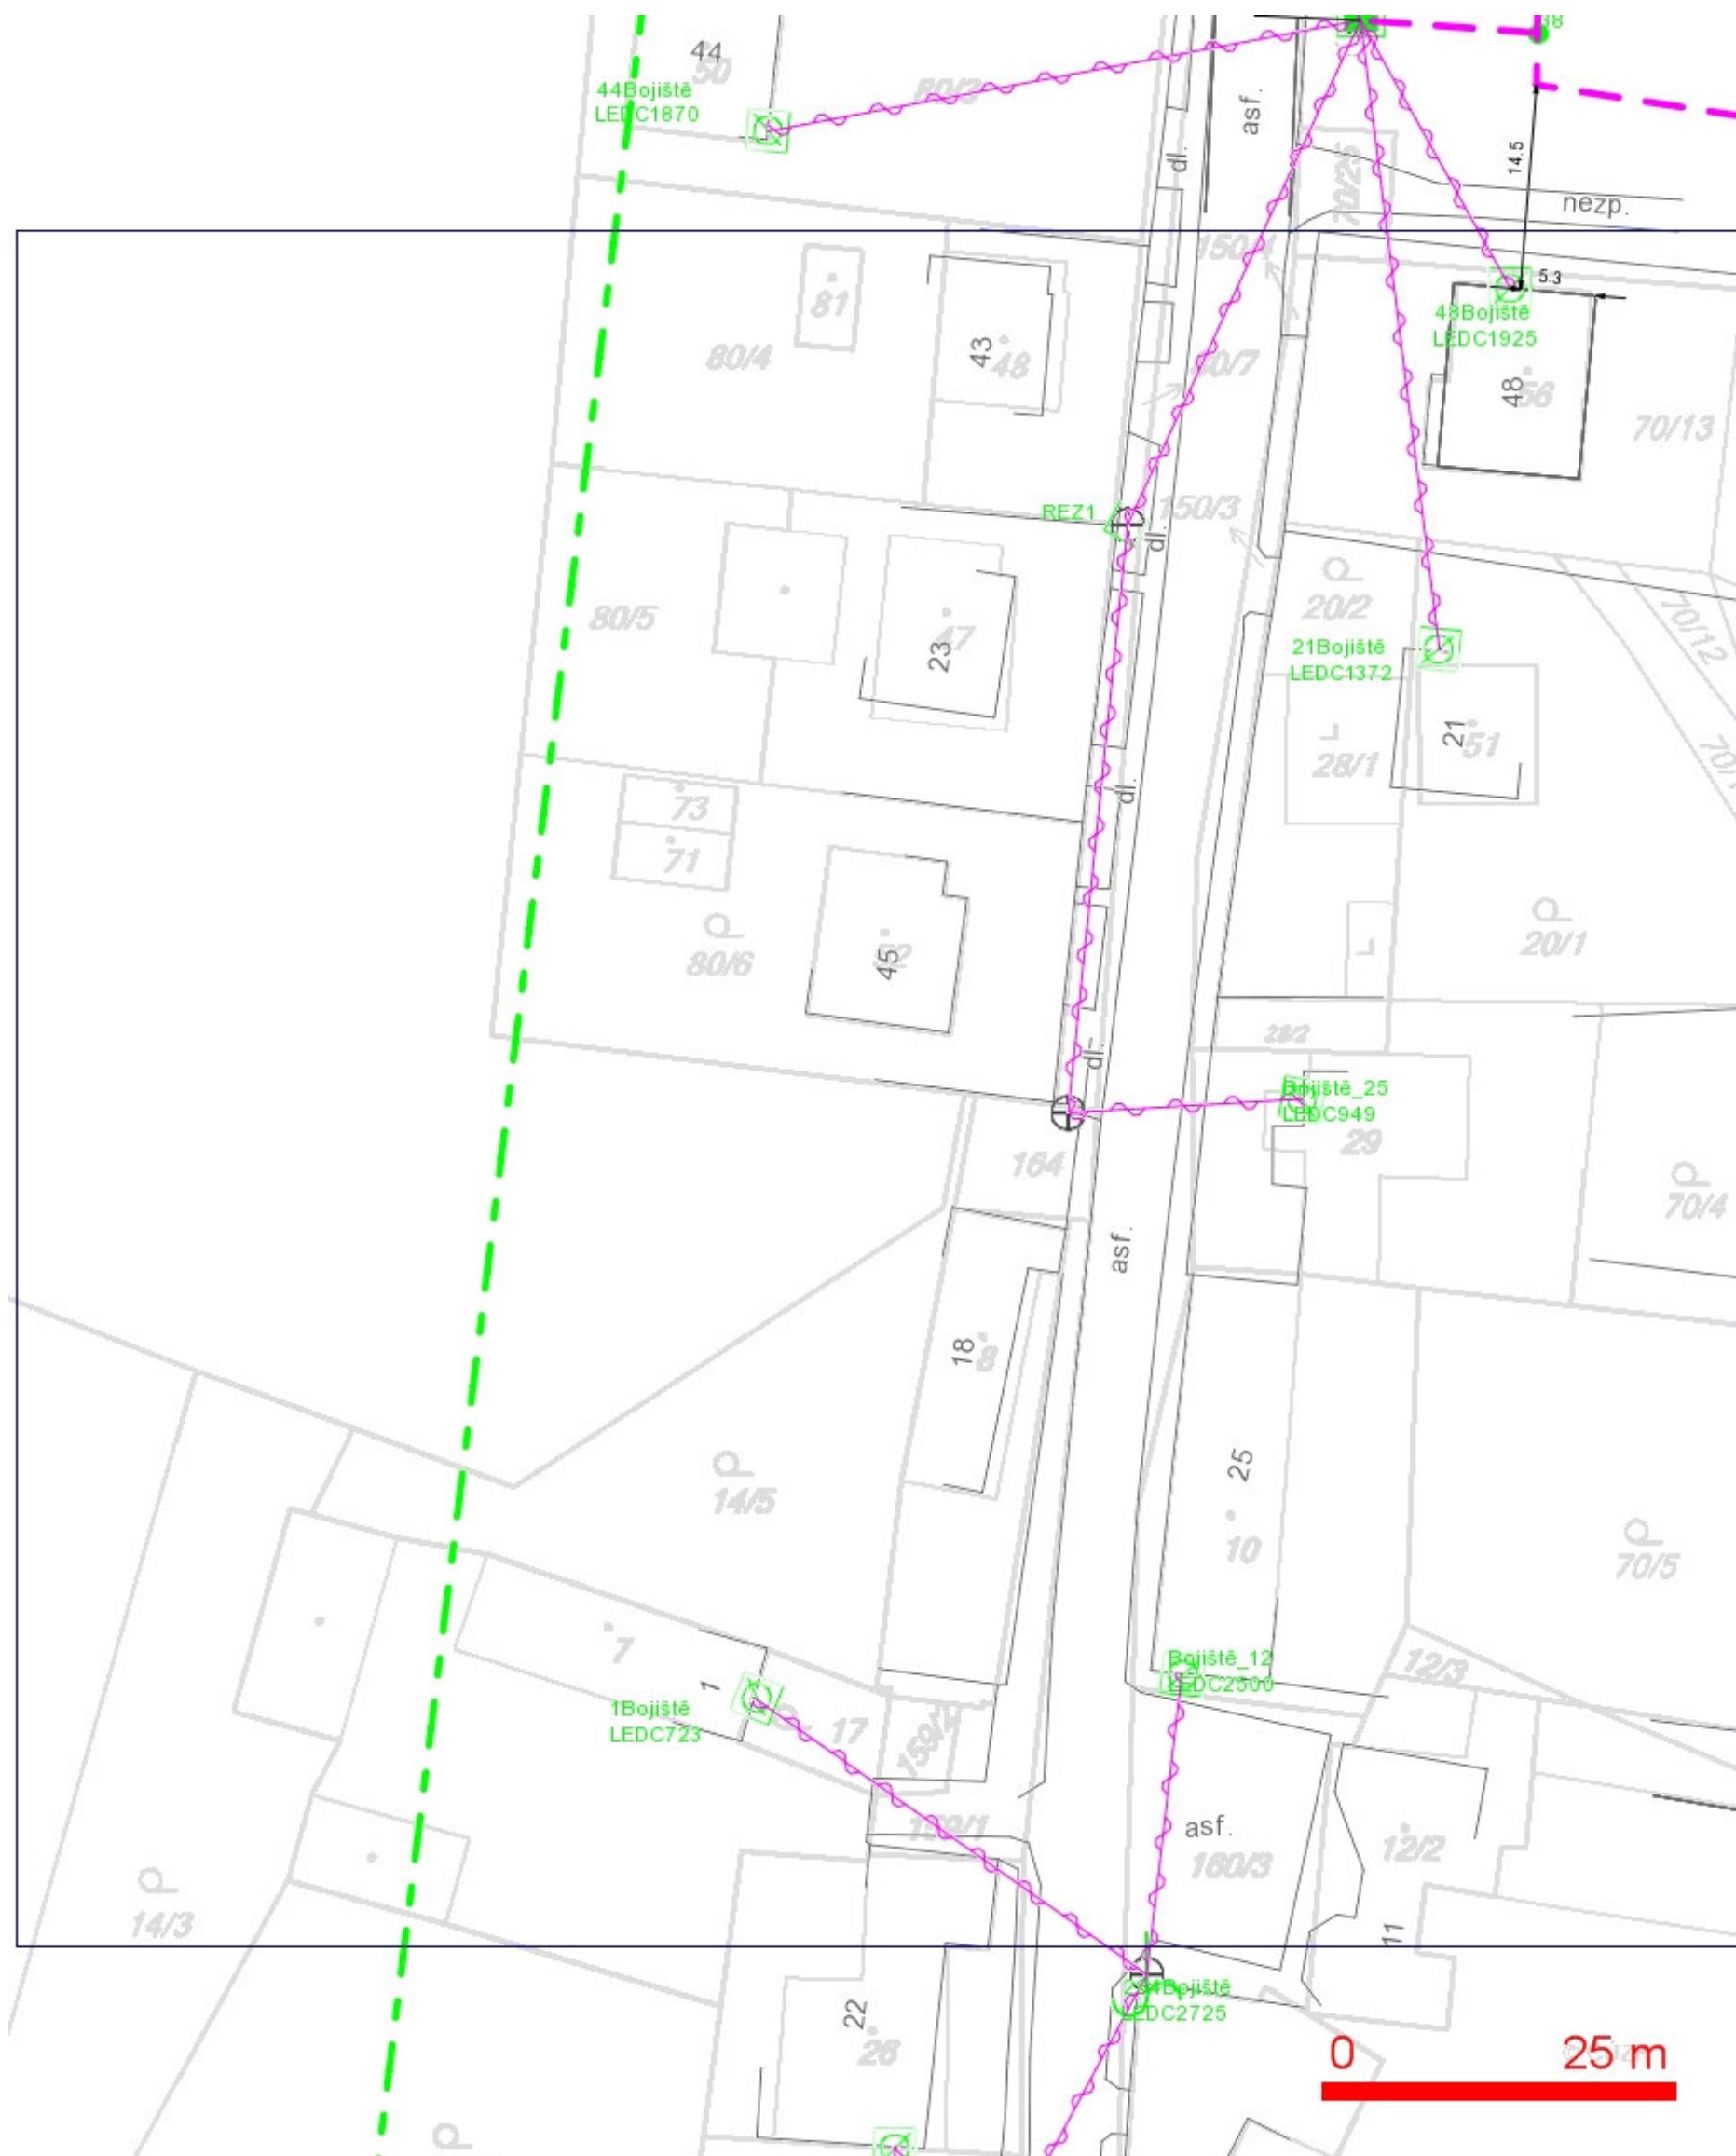




**LEGENDA:**

	..hranice zájmového území k vyjádření		..nezaměřený průběh optického kabelu, HDPE trubky nebo souběh optického a metalického kabelu
	..nn přípojka, území s nn přípojkou O2		..zaměřený průběh optického kabelu, HDPE trubky nebo souběh optického a metalického kabelu
	..zaměřený průběh metalického kabelu		..radiové síť, ochranné pásmo radiové sítě
	..zaměřený průběh optického kabelu, HDPE trubky nebo souběh optického a metalického kabelu		..nadzemní síť
	..nezaměřený průběh metalického kabelu		== = ..kolektor, kabelovod
	..nadzemní síť cizí		..neprovázané síť
			..podzemní síť cizí

## SITUAČNÍ VÝKRES - POLYGON 1, list kladu P1-14

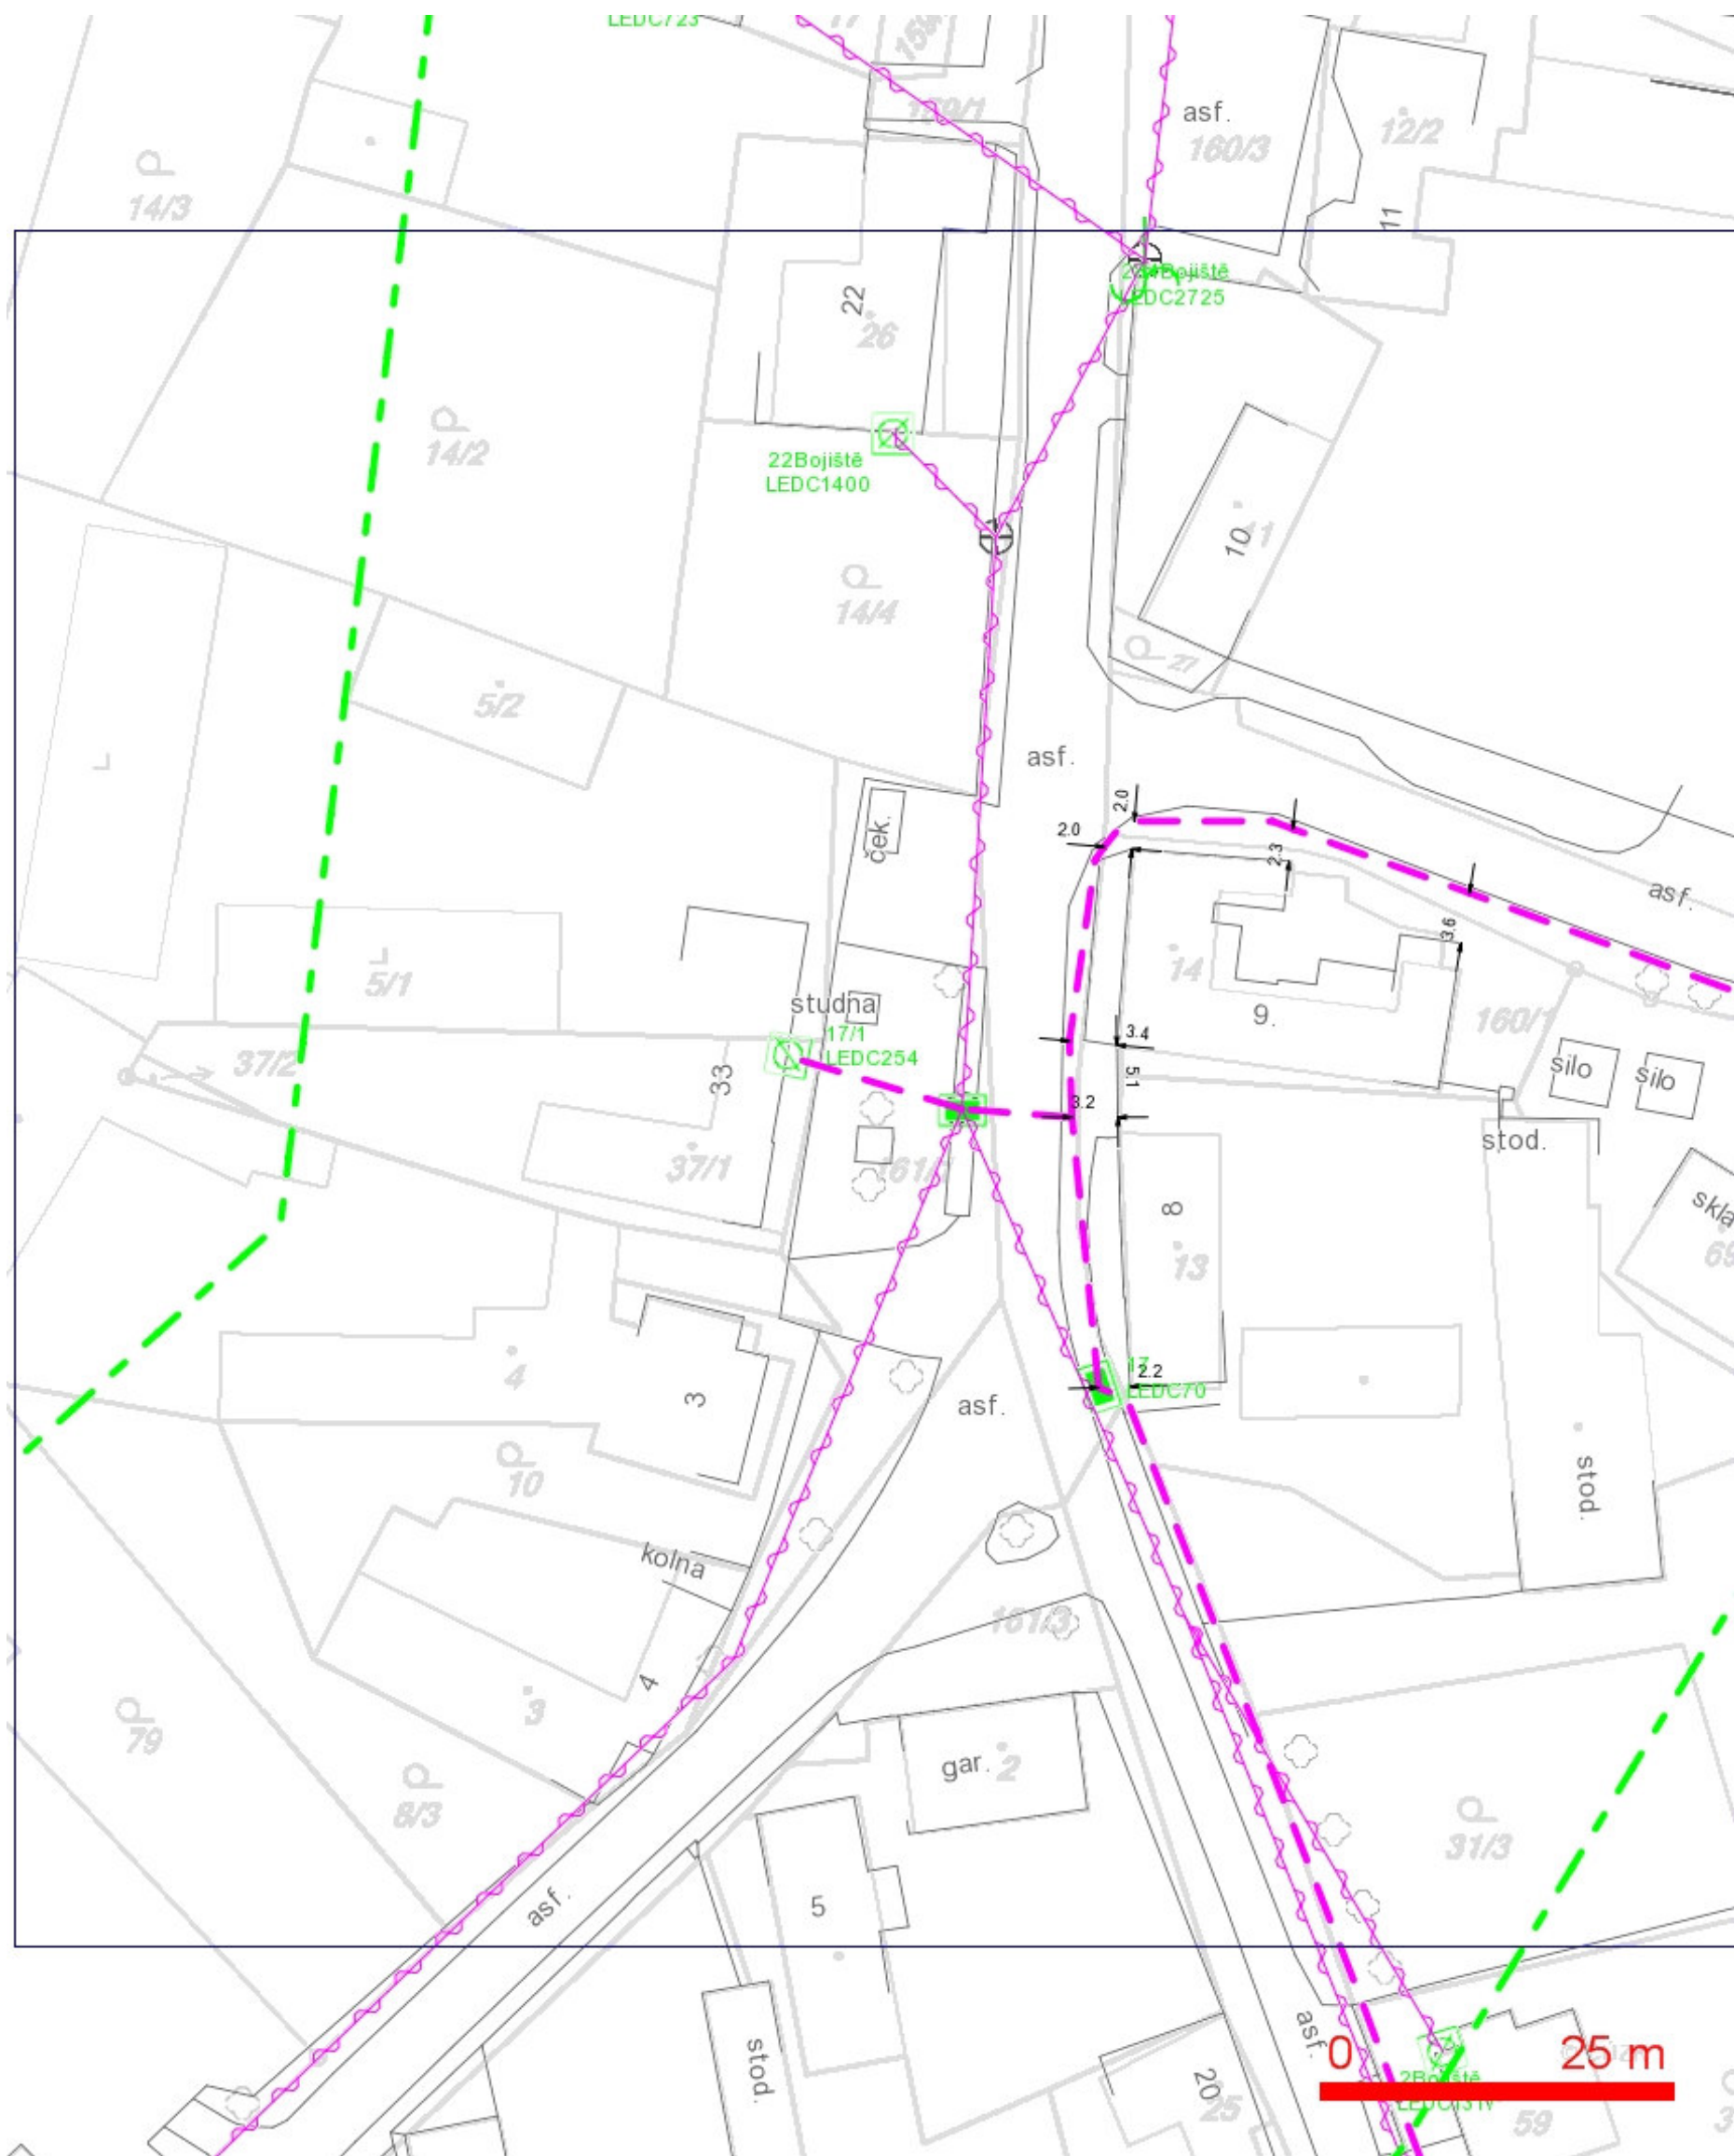

## LEGENDA:

- |  |  |
|--|--|
| — ..hranice zájmového území k vyjádření  | — ..nezaměřený průběh optického kabelu, HDPE trubky nebo souběh optického a metalického kabelu |
| — ..nn přípojka, území s nn přípojkou O2   | RR → ..radiové sítě, ochranné pásmo radiové sítě   |
| — ..zaměřený průběh metalického kabelu   | — ..nadzemní sítě  |
| — ..zaměřený průběh optického kabelu, HDPE trubky nebo souběh optického a metalického kabelu | — ..neprovozované sítě   |
| — ..nezaměřený průběh metalického kabelu   | — ..podzemní sítě cizí   |
| — ..nadzemní sítě cizí   |  |




**LEGENDA:**


- ..hranice zájmového území k vyjádření
- ..nn přípojka, území s nn přípojkou O2
- ..zaměřený průběh metalického kabelu
- ..zaměřený průběh optického kabelu, HDPE trubky nebo souběh optického a metalického kabelu
- ..nezaměřený průběh metalického kabelu
- ..nadmerná síť cizí
- ..nezaměřený průběh optického kabelu, HDPE trubky nebo souběh optického a metalického kabelu
- ..radiové síť, ochranné pásmo radiové sítě
- ..nadzemní síť
- == = ..kolektor, kabelovod
- ..neprovazované síť
- ..podzemní síť cizí



## SITUAČNÍ VÝKRES - POLYGON 1, list kladu P1-16

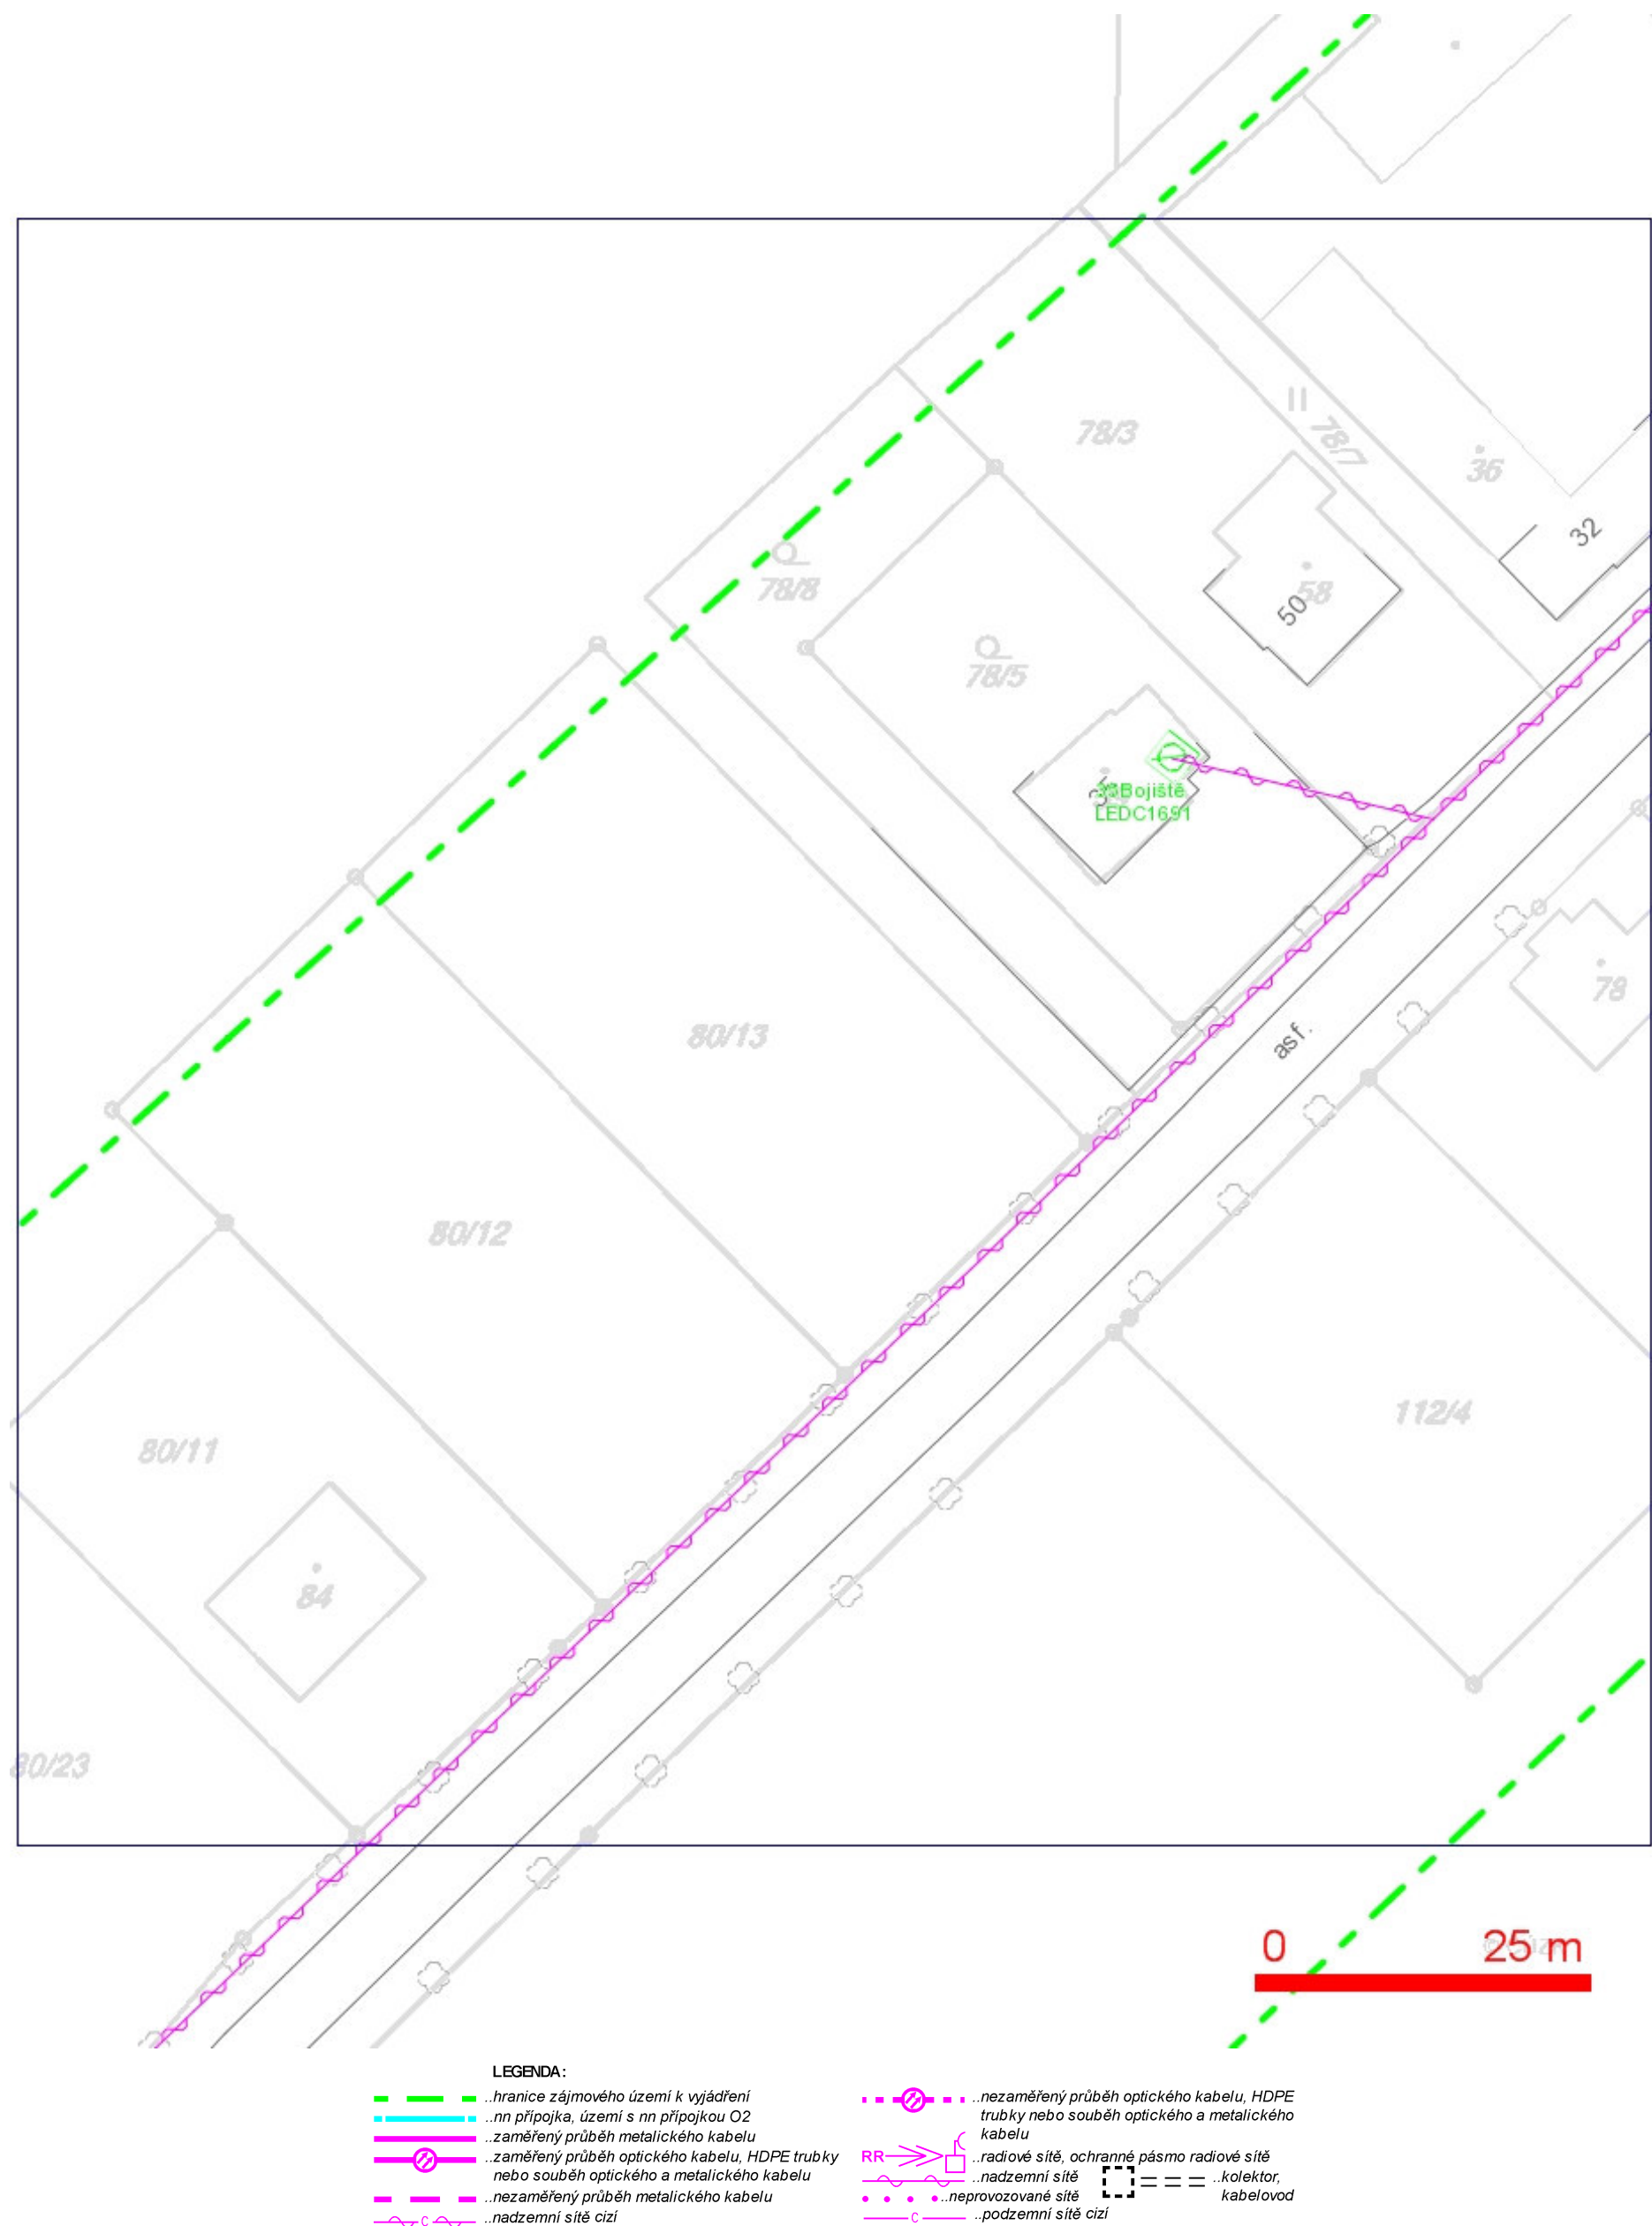


**SITUAČNÍ VÝKRES - POLYGON 1, list kladu P1-17**

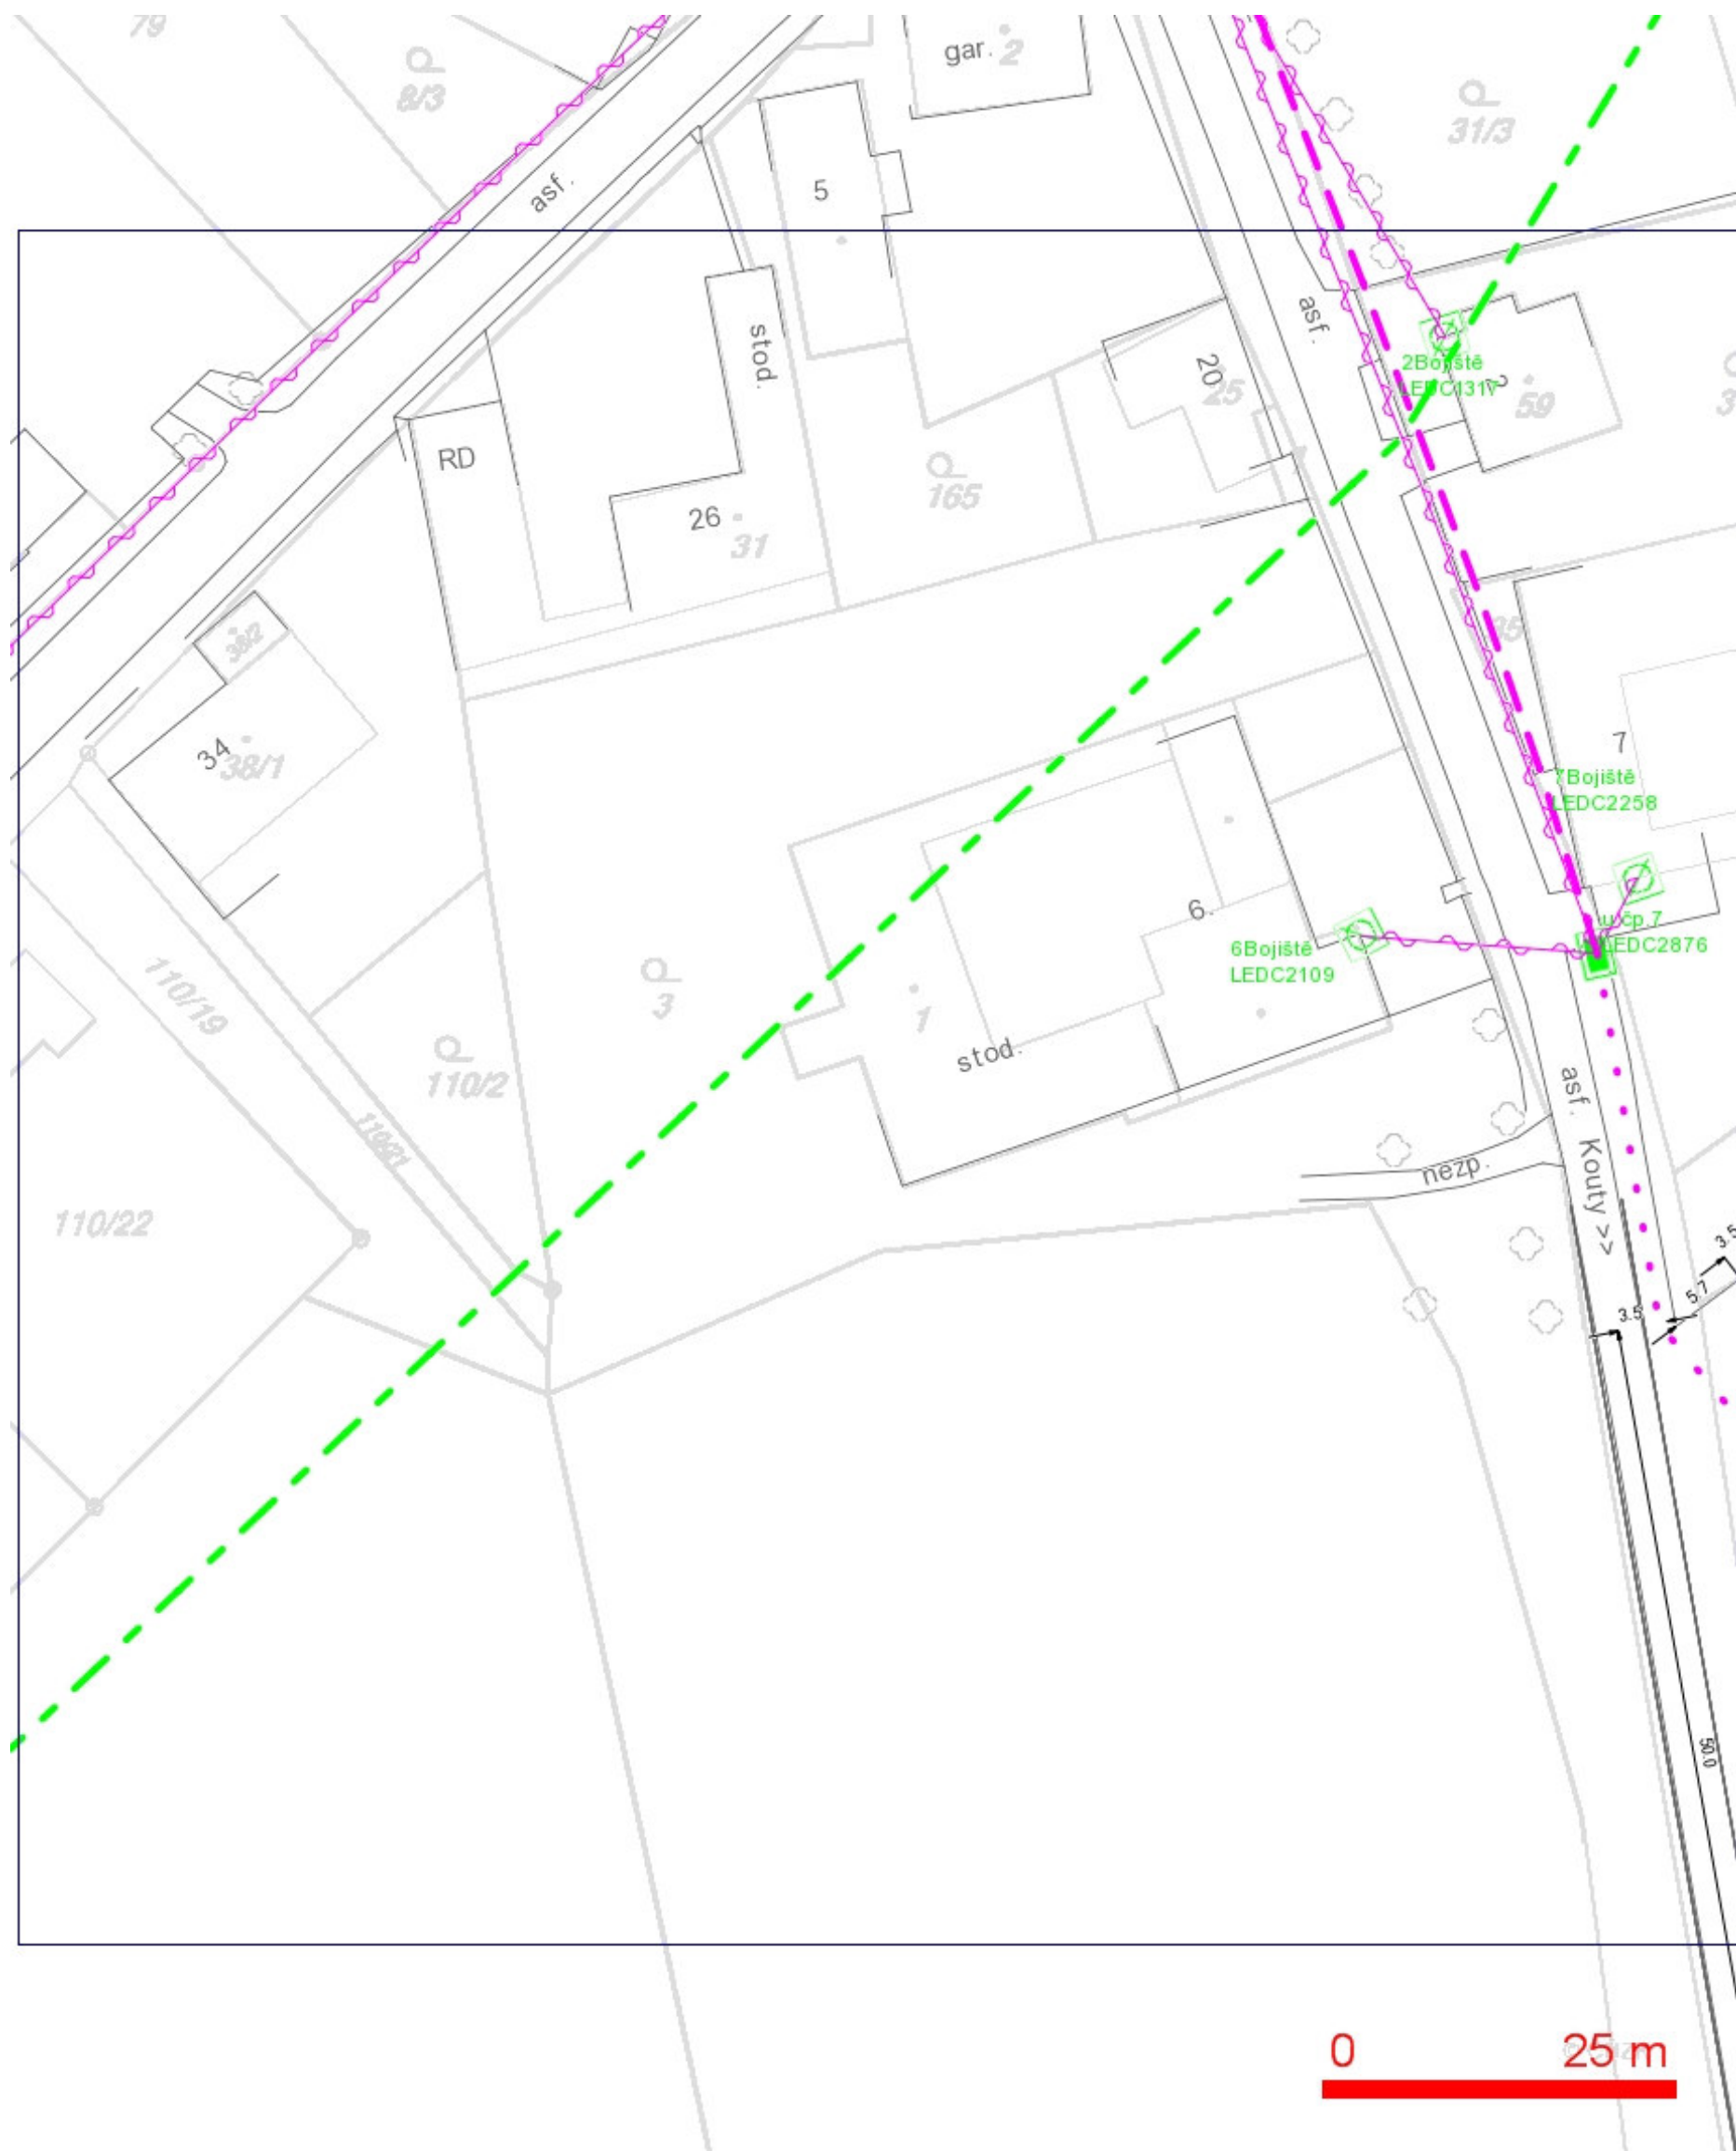

**LEGENDA:**

- ..hranice zájmového území k vyjádření  
 ..nn přípojka, území s nn přípojkou O2  
 ..zaměřený průběh metalického kabelu  
 ..zaměřený průběh optického kabelu, HDPE trubky nebo souběh optického a metalického kabelu  
 ..nezaměřený průběh metalického kabelu  
 ..nadzemní síť cizí
- ..nezaměřený průběh optického kabelu, HDPE trubky nebo souběh optického a metalického kabelu  
 ..radiové síť, ochranné pásmo radiové sítě  
 ..nadzemní síť  
 ..neprovozované síť  
 ..podzemní síť cizí
- == = ..kolektor,  
 == = ..kabelovod

## SITUAČNÍ VÝKRES - POLYGON 1, list kladu P1-18

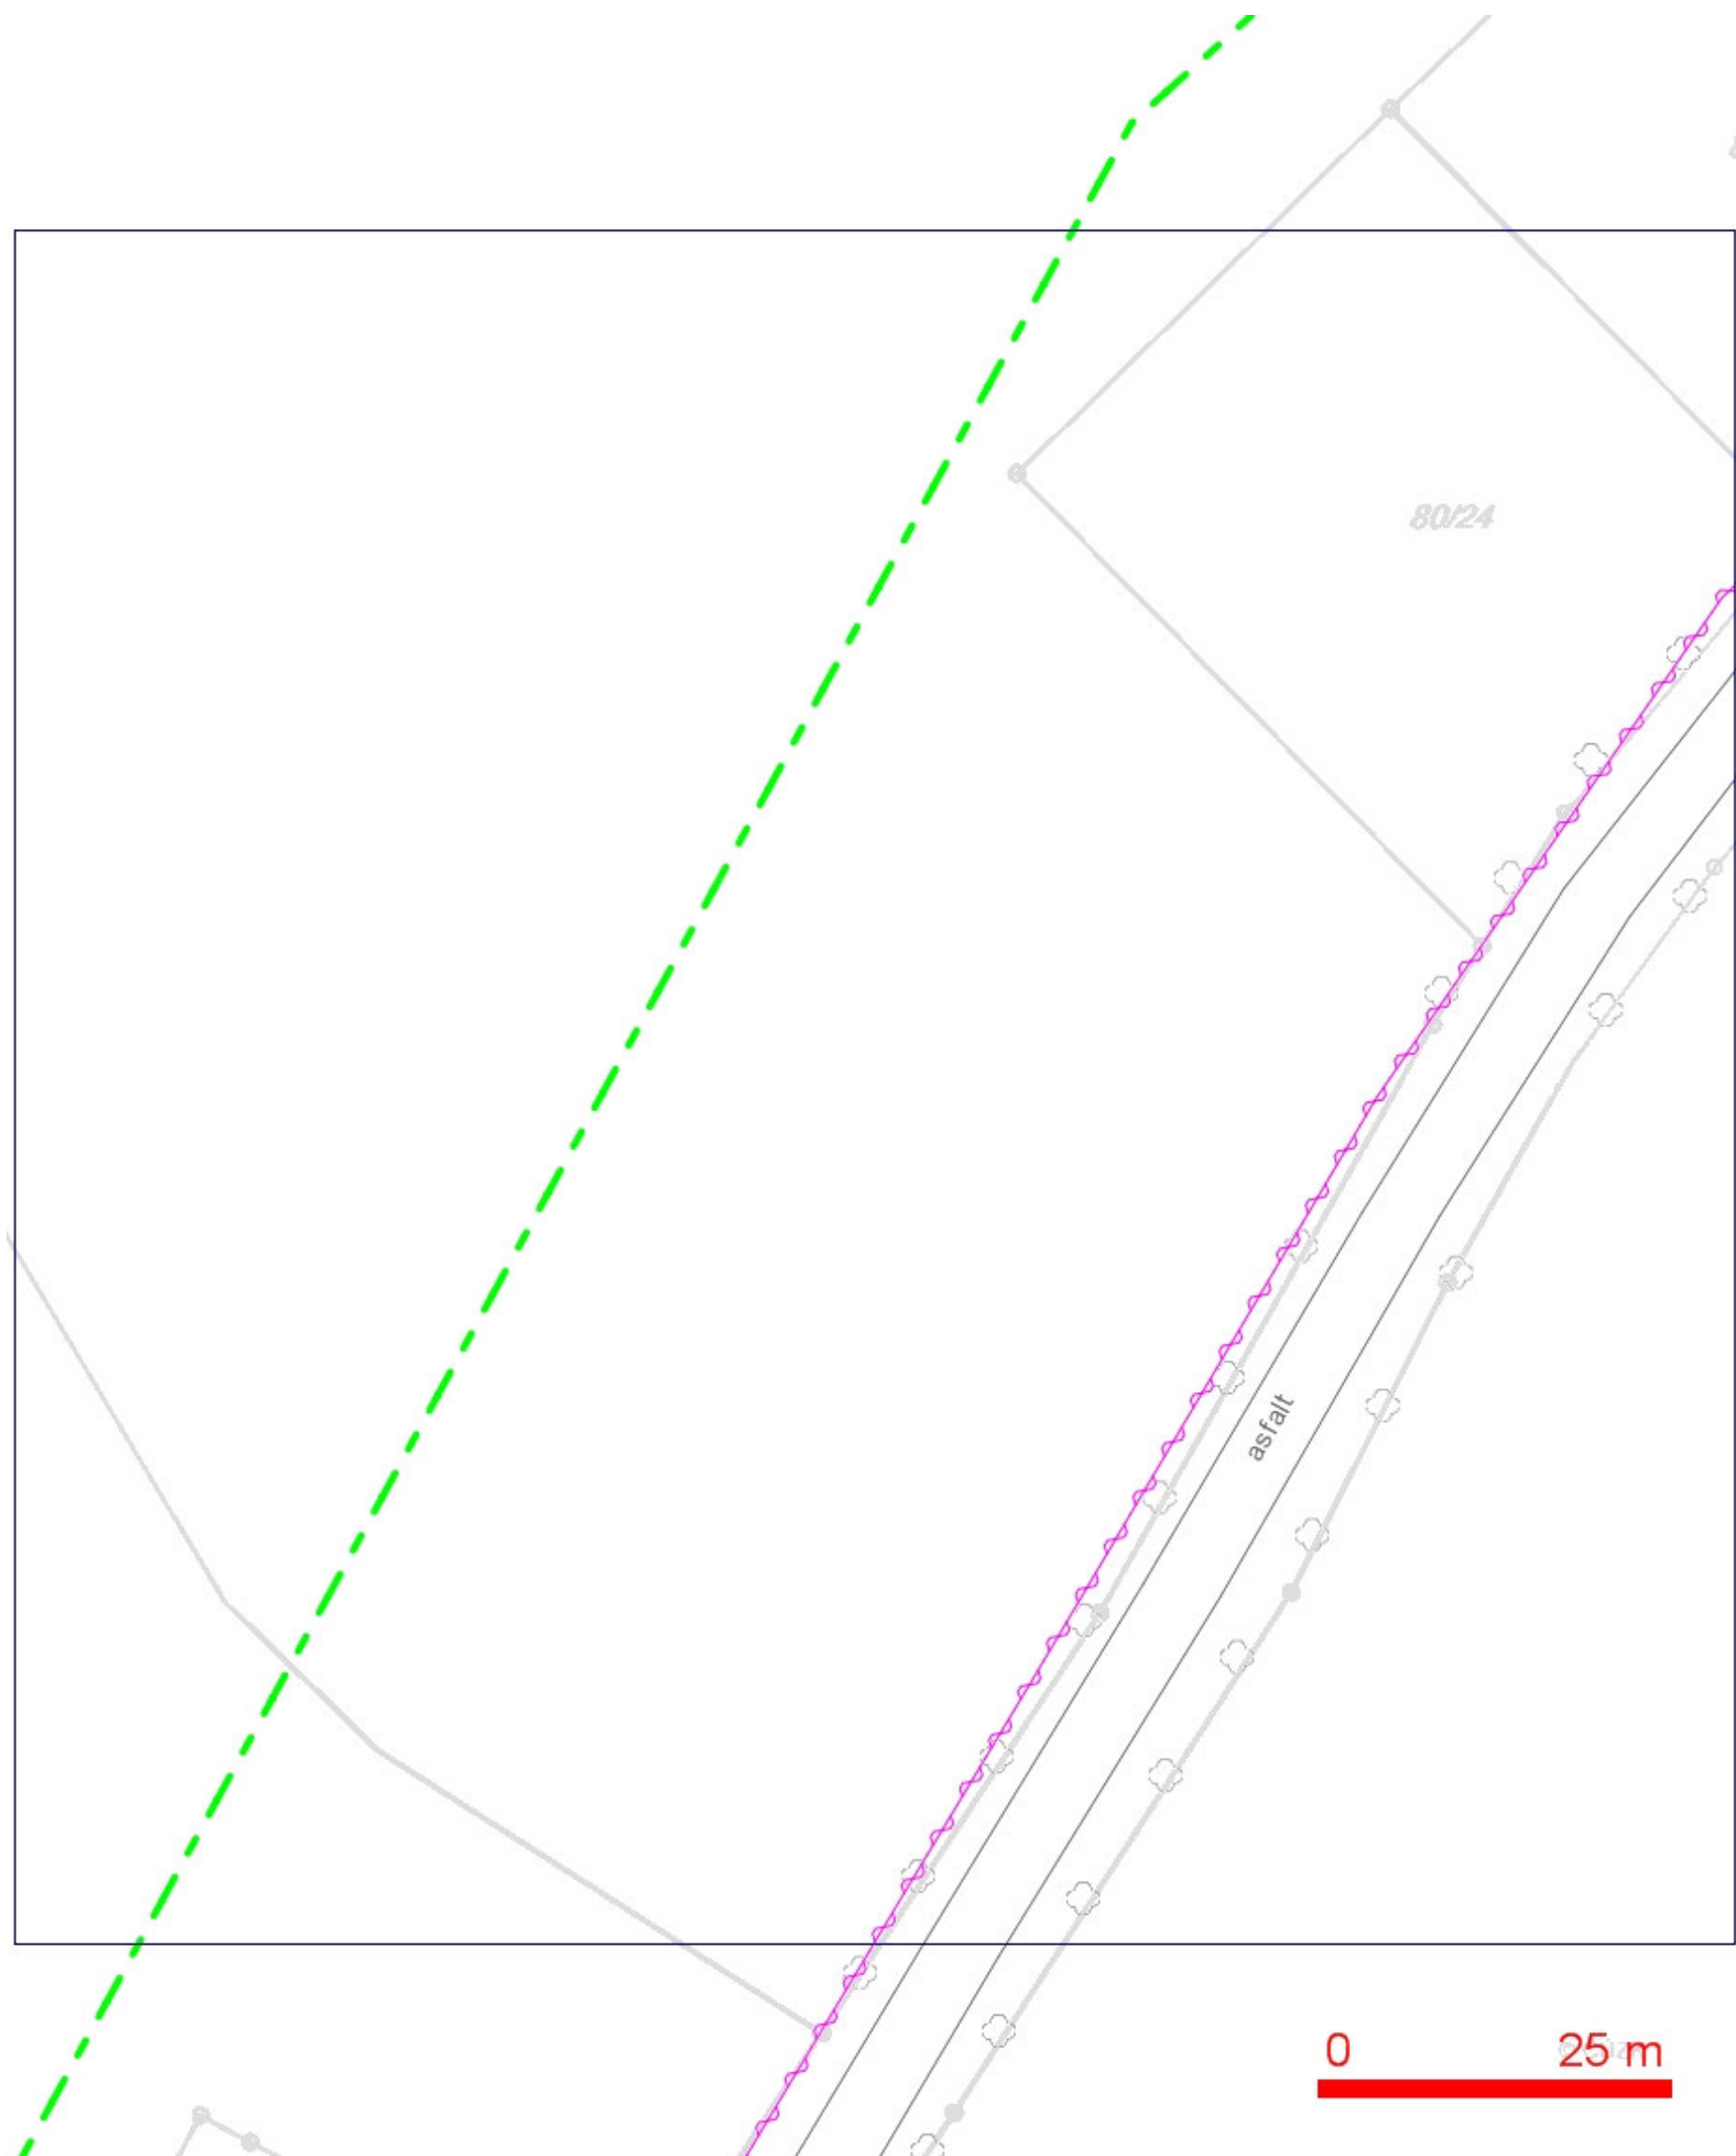


**LEGENDA:**

- |  |  |  |   |
|--|--|--|---|
|  | ..hranice zájmového území k vyjádření  |  | ..nezaměřený průběh optického kabelu, HDPE        |
|  | ..nn přípojka, území s nn přípojkou O2   |  | trubky nebo souběh optického a metalického kabelu |
|  | ..zaměřený průběh metalického kabelu   |  | RR → ..radiové sítě, ochranné pásmo radiové sítě  |
|  | ..zaměřený průběh optického kabelu, HDPE trubky nebo souběh optického a metalického kabelu |  | ..nadzemní sítě                                   |
|  | ..nezaměřený průběh metalického kabelu   |  | == ..kolektor, kabelovod                          |
|  | ..nadzemní sítě cizí   |  | ..neprovozované sítě                              |
|  | ..podzemní sítě cizí   |  | ..podzemní sítě cizí                              |




SITUAČNÍ VÝKRES - POLYGON 1, list kladu P1-19

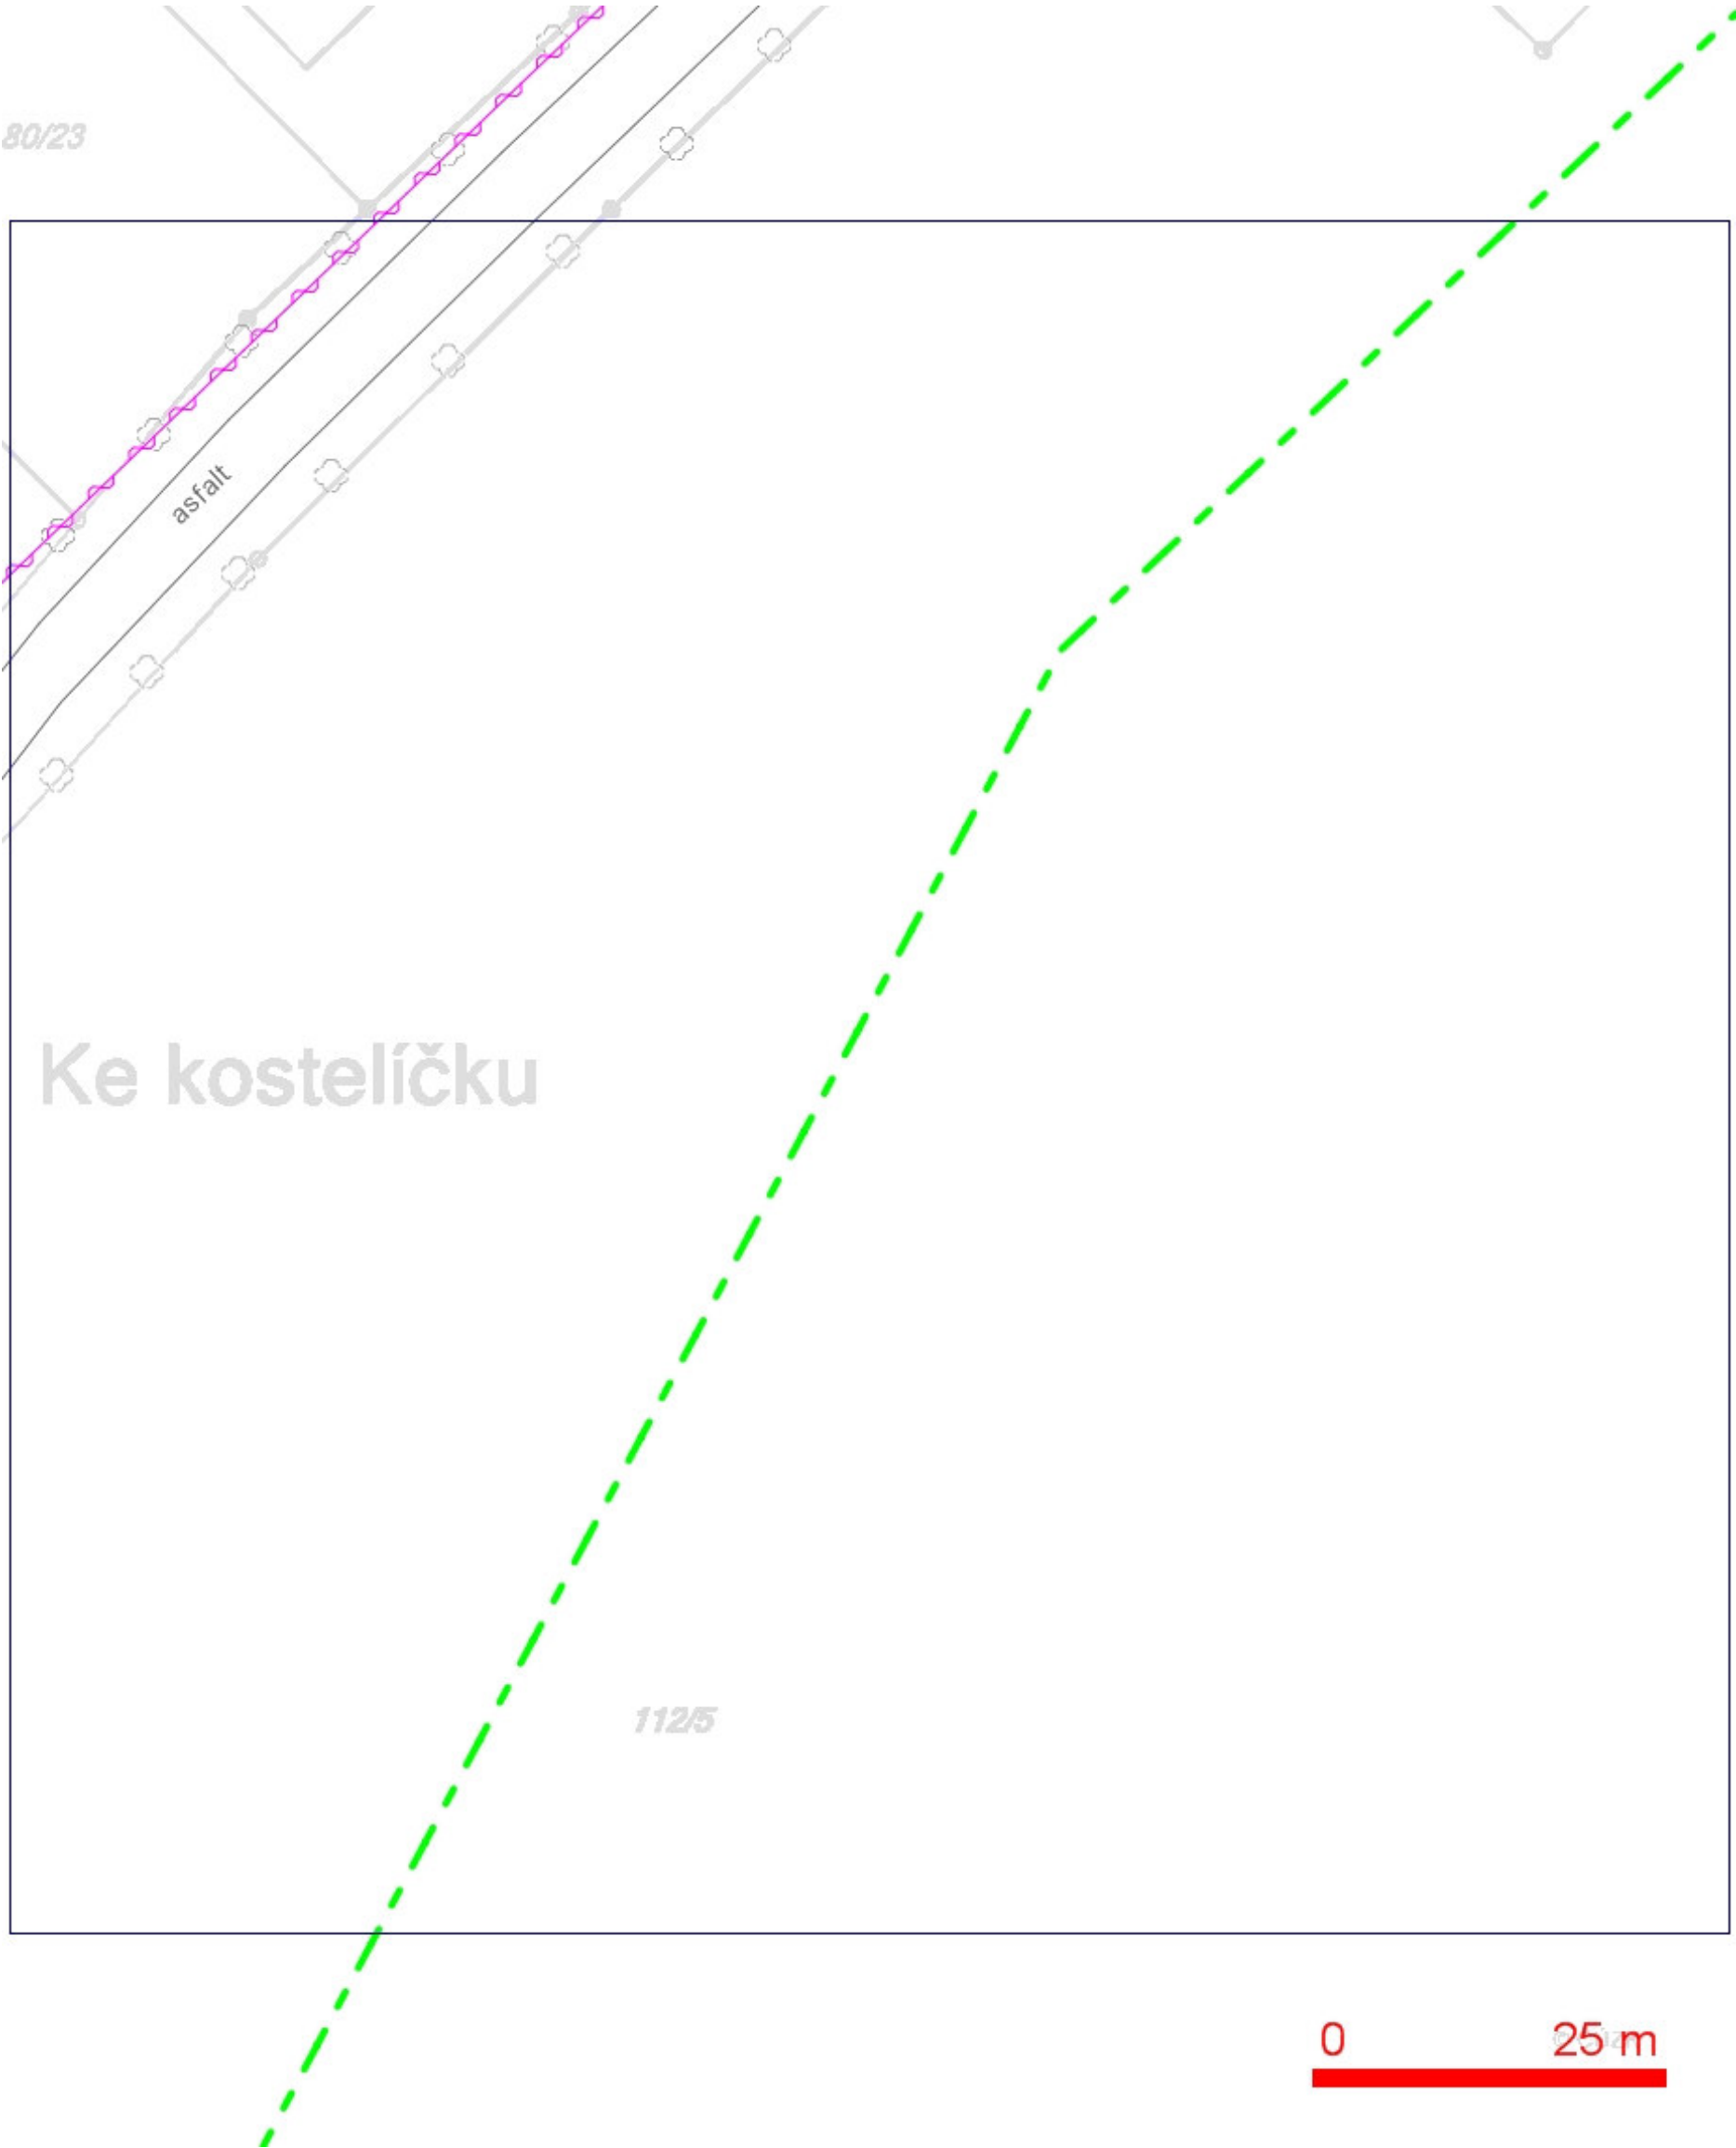


- LEGENDA:
- ..hranice zájmového území k vyjádření
  - ..nn přípojka, území s nn přípojkou O2
  - ..zaměřený průběh metalického kabelu
  - ..zaměřený průběh optického kabelu, HDPE trubky nebo souběh optického a metalického kabelu
  - ..nezaměřený průběh metalického kabelu
  - ..nadzemní sítě cizí
  - ..nezaměřený průběh optického kabelu, HDPE trubky nebo souběh optického a metalického kabelu
  - RR—>>> ..radiové sítě, ochranné pásmo radiové sítě
  - ..nadzemní sítě
  - ..neprovozované sítě
  - ..podzemní sítě cizí
  - ..kolektor, kabelovod

SITUAČNÍ VÝKRES - POLYGON 1, list kladu P1-20

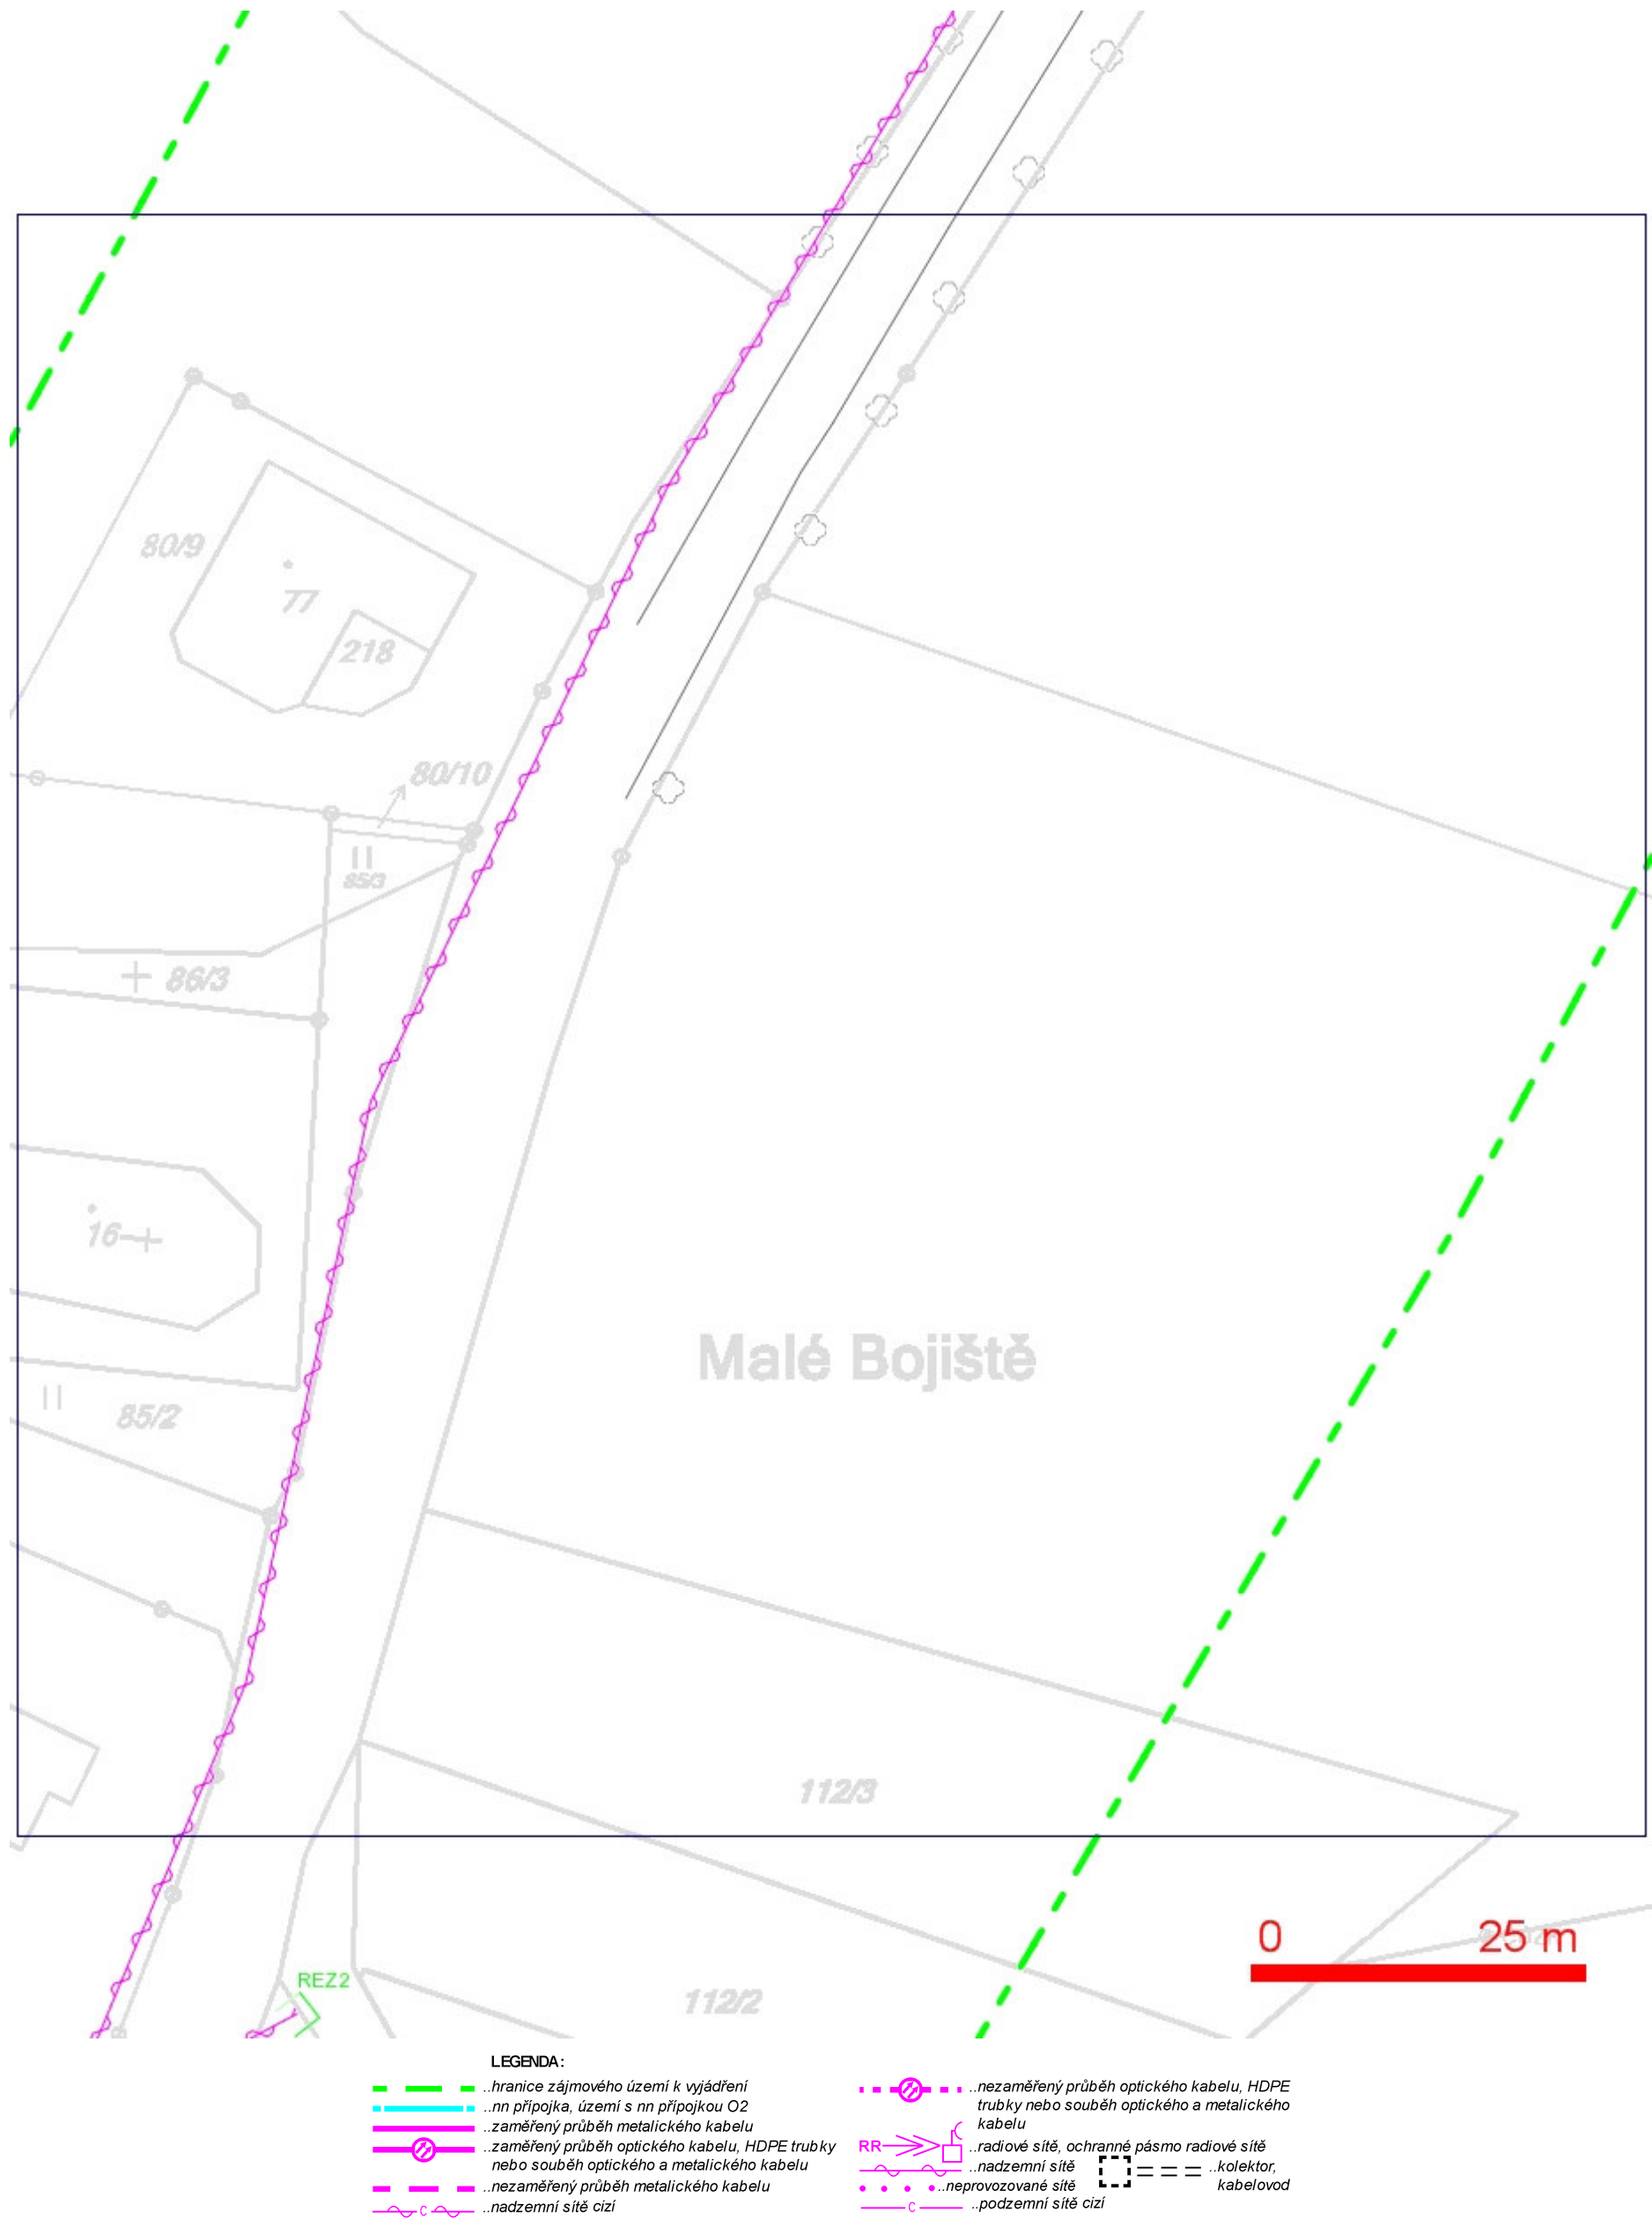

SITUAČNÍ VÝKRES - POLYGON 1, list kladu P1-21

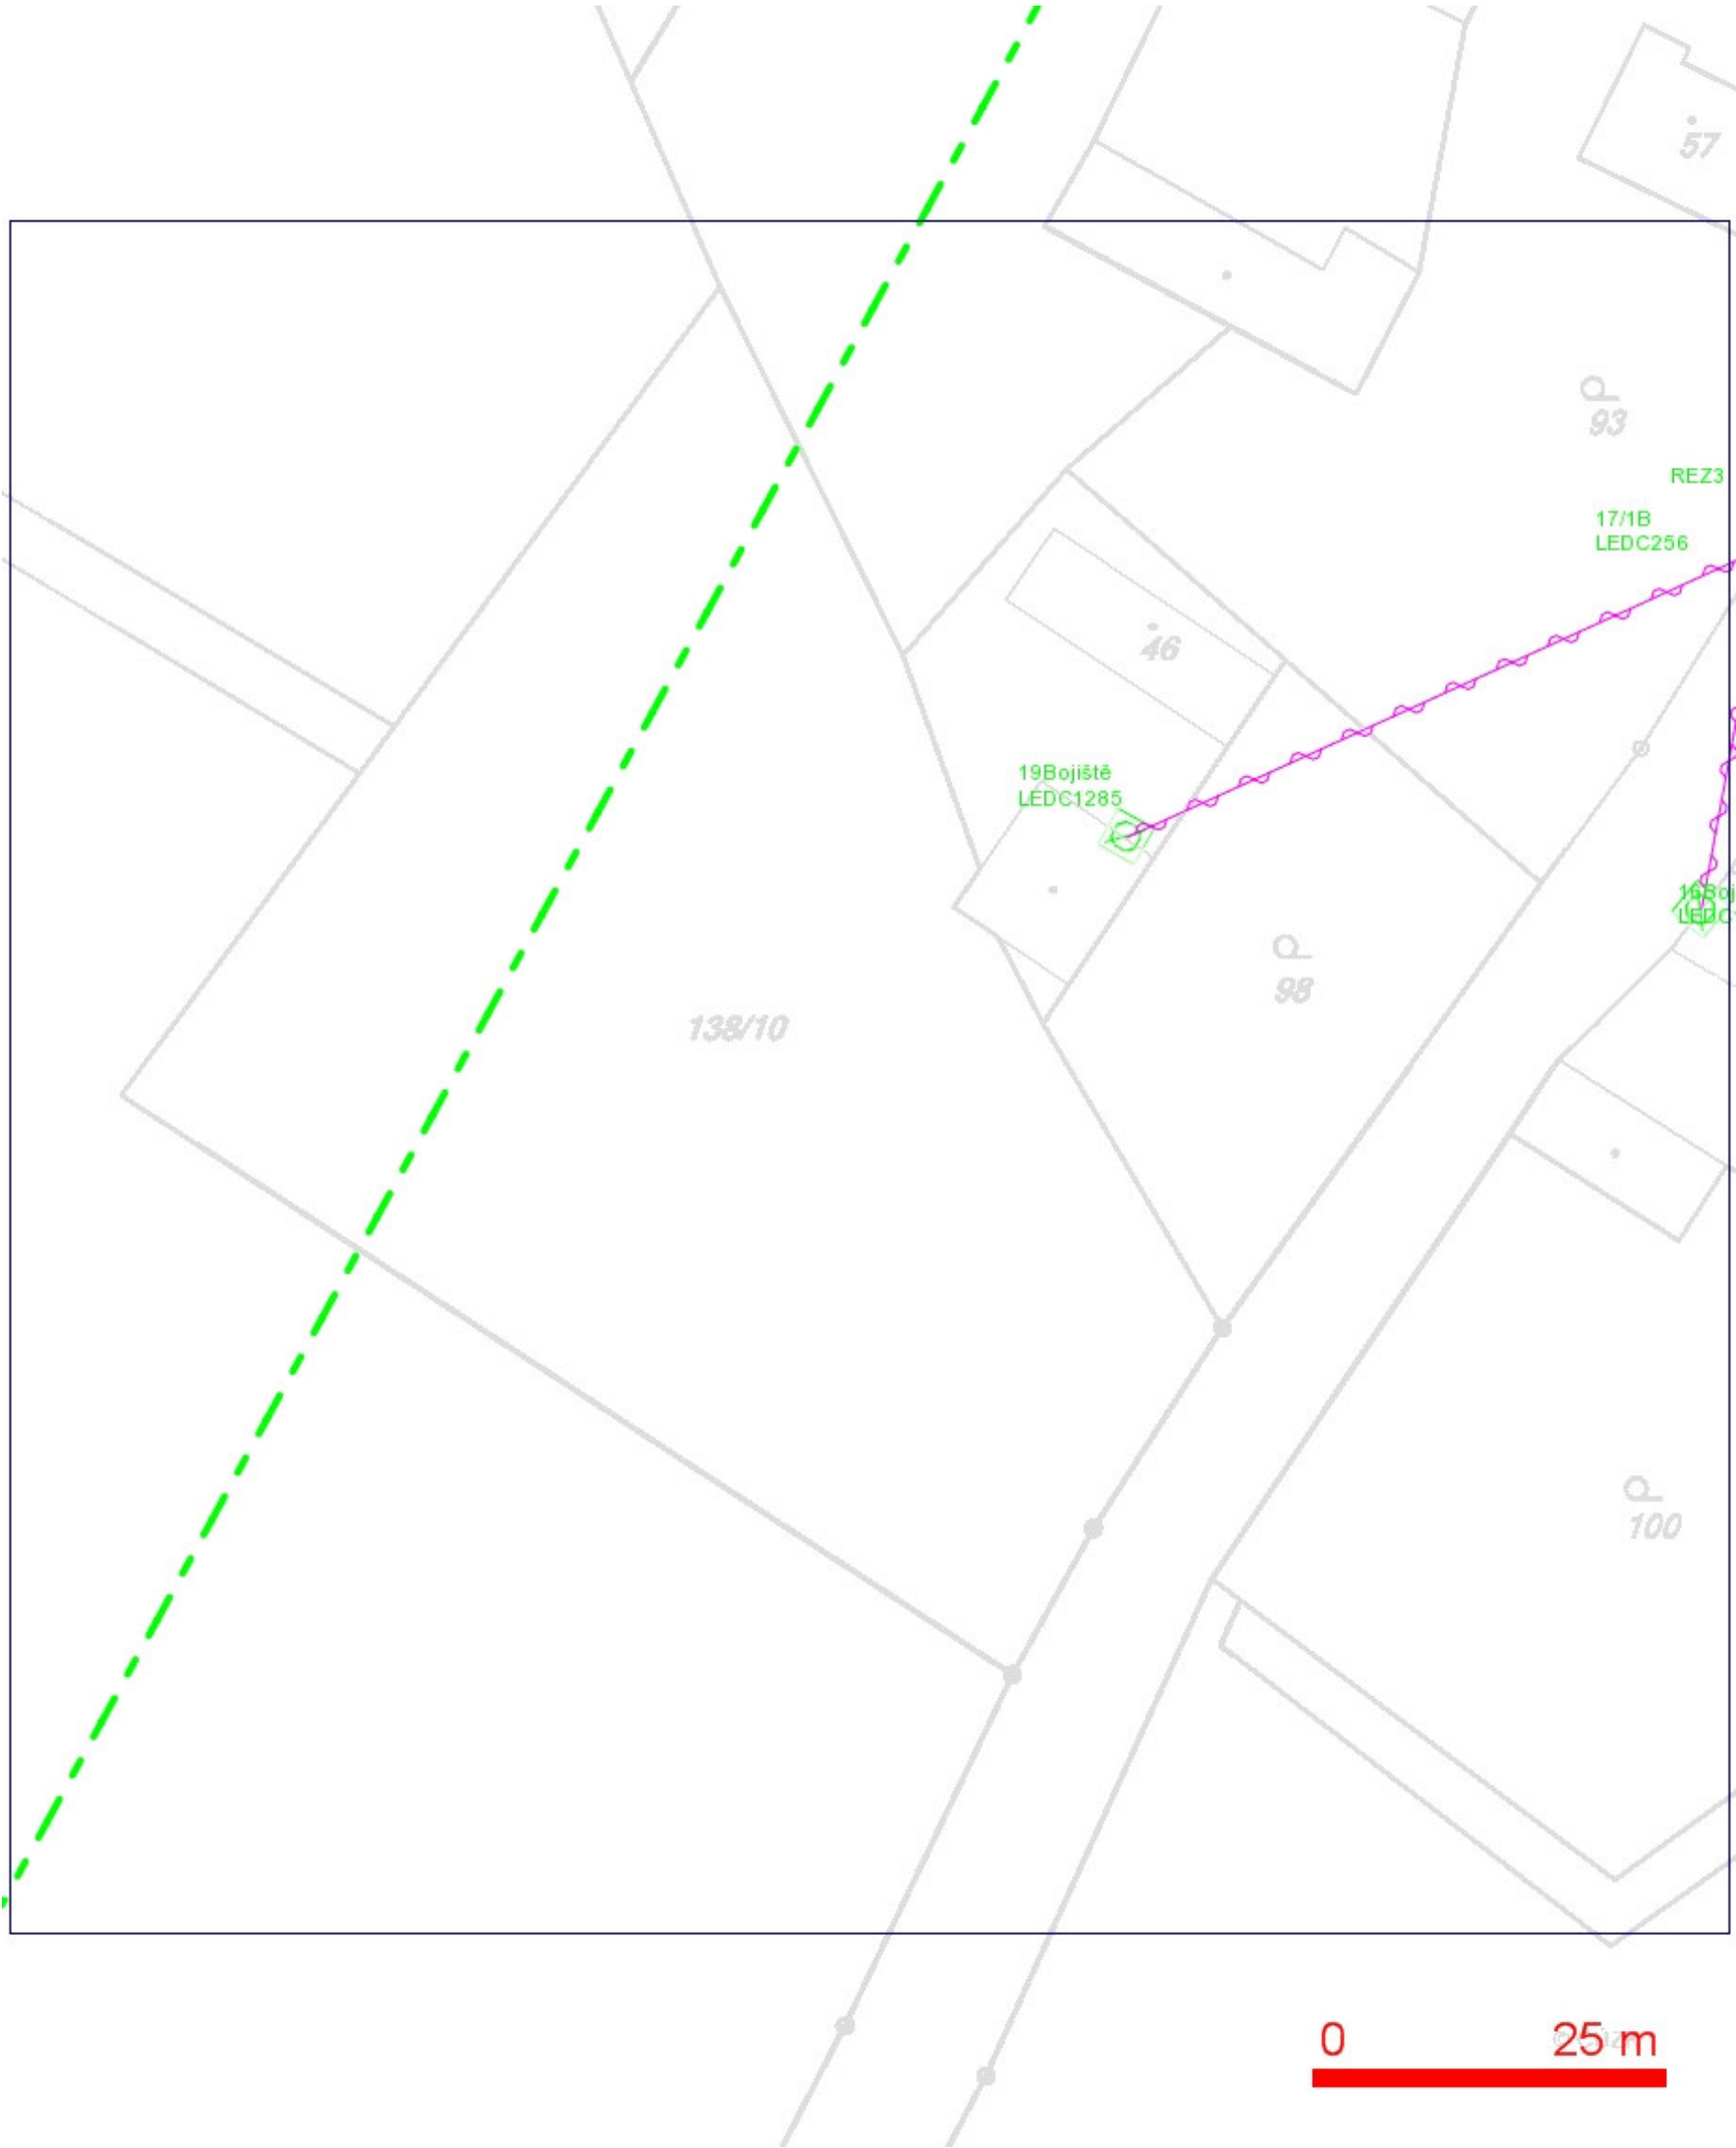

- LEGENDA:
- ..hranice zájmového území k vyjádření
  - ..nn přípojka, území s nn přípojkou O2
  - ..zaměřený průběh metalického kabelu
  - ..zaměřený průběh optického kabelu, HDPE trubky nebo souběh optického a metalického kabelu
  - ..nezaměřený průběh metalického kabelu
  - ..nadmerní síť cizí
  - ..nezaměřený průběh optického kabelu, HDPE trubky nebo souběh optického a metalického kabelu
  - RR—> ..radiové síť, ochranné pásmo radiové síť
  - ..nadmerní síť
  - ..neprovázované síť
  - ..podzemní síť cizí
  - = = = ..kolektor, kabelovod



SITUAČNÍ VÝKRES - POLYGON 1, list kladu P1-22



- LEGENDA:
- hranice zájmového území k vyjádření
  - nn přípojka, území s nn přípojkou O2
  - zaměřený průběh metalického kabelu
  - zaměřený průběh optického kabelu, HDPE trubky nebo souběh optického a metalického kabelu
  - nezaměřený průběh metalického kabelu
  - nadzemní sítě cizí
  - nezaměřený průběh optického kabelu, HDPE trubky nebo souběh optického a metalického kabelu
  - radiové sítě, ochranné pásmo radiové sítě
  - nadzemní sítě
  - neprovozované sítě
  - podzemní sítě cizí
  - kolektor, kabelovod