



Správa železniční dopravní cesty

Správa železniční dopravní cesty, státní organizace

Oblastní ředitelství Brno

Kounicova 26

611 43 BRNO

Váš dopis zn.:
Ze dne:
Naše zn.: 22012/2013-OR BNO-ÚT

Vyřizuje: Petřů
Telefon: 972 646 569
Mobil: 724 557 423
E-mail: PetruZ@szdc.cz

Datum: 20.12.13

AF CityPlan s.r.o.
Vyhnálek Jakub
Jindřišská 889/17
110 00 Praha

III/0394 N.Svět – Spělov – křiž. II/639

Trať : TÚ 1801 (639 LD6 a LD8), Veselí nad Lužnicí – Jihlava, žkm 72,588 a 75,969

Žadatel : AF CityPlan s.r.o., Jindřišská 889/17, 110 00 Praha

Stupeň stavby : síť

K Vaší žádosti o zákres sítě Vám sdělujeme následující :

V zájmovém území se nachází podzemní zařízení ve správě Správy sdělovací a zabezpečovací techniky Jihlava. Přibližné zákresy jsou přílohou tohoto vyjádření. Ochranné pásmo sítě je 1,5m na obě strany. O vytýčení sítě je třeba požádat v dostatečném časovém předstihu alespoň 14-ti dnů.

Vyjádření ČD – Telematika, a.s., Nemanická 438, 370 10 České Budějovice vloženo formou přílohy.

Správa železniční dopravní cesty, státní organizace, Oblastní ředitelství Brno požaduje předložit k projednání další stupeň projektové dokumentace.

Přílohy : vyjádření ČD – Telematika, a.s.
sítě SSZT Jihlava

Správa železniční dopravní cesty,
státní organizace
Oblastní ředitelství Brno
Kounicova 26, 611 43 Brno
IČ: 70994234, DIČ: CZ70994234
(28)

Ing. Pavel Surý
ředitel Oblastního ředitelství Brno

AF-CITYPLAN s.r.o.	
Praha	
došlo dne:	13.1.2014
č.j.:	120
přiděleno:	Vyhnálek

Dopis zn.: 19919/2013-OŘ BNO
Ze dne : 26.11.2013

Naše zn.: 21790/2013-O
Vyřizuje.: Dvořáková Ludmila
Tel.: +420 972 544 422

FAX: +420 972 544 741
e-mail : skscbe@cdt.cz
Datum: 10.12.2013

SŽDC, s.o.

Oblastní ředitelství Brno

Kounicova 26

611 43 Brno

Věc: **Souhrnné stanovisko ČD - Telematika a.s. k existenci komunikačního vedení a zařízení v majetku SŽDC s.o. - divize TÚDC, ČD - Telematiky a.s.**

Akce: **III/0394 Nový Svět - Spělov - křižovatka II/639**

Území: k.ú. Dolní Cerekev a Spělov - stavebně dotčené území viz. vámi zaslaný situační výkres B1, v OPD na trati Veselí nad Lužnicí - Jihlava, přejezd žkm 72,588 a žkm cca 74,830 - 75,969

Vyjádření pozbývá platnosti dne 10.12.2015

Při realizaci výše uvedené akce **DOJDE** ke styku s telekomunikačním vedením a zařízením, která jsou chráněna ochranným pásmem dle §102 zák.č.127/2005 Sb., o elektronických komunikacích.

Toto vyjádření platí jen pro dokumentaci ověřenou organizací ČD - Telematika a.s. a pro rozsah prací na ní vyznačených. Nenahrazuje souhrnné stanovisko SŽDC s.o.

Zařízení: SŽDC, s.o. : DK - dálkový kabel
ČD-T, a.s. : OK - optický kabel, HDPE trubka

Knihla plánů: DK Horní Cerekev - Jihlava, I.č. 39B, 48B - 52B
OK Veselí nad Lužnicí - Jihlava, I.č. M110, M123 - M125

Přílohy: 10
1x Všeobecné podmínky SŽDC 1x Všeobecné podmínky ČD-T

Upozorňuji v zájmovém území a jeho blízkosti na podzemní komunikační vedení a zařízení v majetku SŽDC, s.o. a ČD-T, a.s., na které se vztahuje zákon č.127/2005 Sb., včetně všeobecných podmínek pro činnosti na kabelech v majetku SŽDC, s.o. a ČD-T, a.s. (viz. příloha).

Nutné dodržení §102, odst.1-5 zák.č.127/2005 Sb., - odst.2) Ochranné pásmo podzemního komunikačního vedení činí 1,50m po stranách krajního vedení.

Manipulace s optickými kabely a jejich příslušenstvím (např. HDPE trubky) v majetku ČD-Telematika a.s. jsou nezadatelné a budou zajištěny na základě smluvního vztahu pracovníky majitele zařízení.

ČD - Telematika a.s.
Úsek servis infrastruktury
Vedoucí okrsku
Chrenka František
v.z. Dvořáková Ludmila





Správa železniční dopravní cesty, státní organizace
Technická ústředna dopravní cesty
Malletova 10/2363, 190 00 Praha 9 - Libeň



Schváleno SŽDC – TÚDC č.j.: 3495/10–TÚDC ze dne: 1. 9. 2010

Všeobecné podmínky pro činnosti na kabelech v majetku Správy železniční dopravní cesty s.o.:

ČD - Telematika a.s. jako organizace udržující, je na základě smluvního vztahu odpovědná za zajištění provozu, dohledu, servisu a údržby na zařízení telekomunikační infrastruktury Správy železniční dopravní cesty s.o. (dále jen SŽDC)

Stavebník pracující v blízkosti kabelového vedení, nebo manipulující s kabelovým vedením v majetku SŽDC je povinen učinit veškerá potřebná opatření tak, aby nedošlo k poškození nebo zhoršení kvality telekomunikačních vedení a zařízení stavebními pracemi, zejména tím, že zajišť:

- aby stavební objekty a provozní soubory v majetku SŽDC zpracované do stupně dokumentace pro územní řízení byly v dalším stupni projektové dokumentace zpracovány v rozsahu daném vyhláškou č.146/2008Sb. a upřesněnou směnicí SŽDC 11/2006.
- aby činnosti na majetku SŽDC uvedené již ve stupni dokumentace pro územní řízení byly v souladu s technickými kvalitativními podmínkami staveb státních drah.
- písemné vyrozumění organizací, která vydala vyjádření, o zahájení prací a to nejméně 15 dnů předem,
- před zahájením zemních prací vytyčení polohy podzemního telekomunikačního vedení a zařízení přímo ve staveništi (trase),
- prokazatelné seznámení pracovníků, kteří budou provádět práce, s polohou vedení (zařízení),
- upozornění organizace provádějící zemní práce na možnou odchylku uloženého vedení (zařízení) od polohy vyznačené ve výkresové dokumentaci,
- upozornění pracovníků, aby dbali při pracích v těchto místech největší opatrnosti a nepoužívali zde nevhodné nářadí, a také ve vzdálenosti nejméně 1,5m po každé straně vyznačené trasy vedení (zařízení) nepoužívali žádných mechanizačních prostředků (hloubčících strojů, sbíječek apod.),
- řádné zabezpečení odkrytého podzemního telekomunikačního vedení (zařízení) proti poškození, zcizení a řádného zajištění výkopů případně včetně osvětlení,
- odpovídající ochranu kabelů a ochranu kabelové trasy dle platných norem, pokud bude trasa kabelů pojižděna vozidly nebo stavební mechanizací,
- aby při přeložkách organizace provádějící zemní práce zhubla zemina pod kabelem před jeho zakrytím po vrstvách (záhozem) a vyzvala ČD - Telematika a.s., Servis kabelových sítí České Budějovice, Chrenka František, tel.: +420 602 749 522 k provedení kontroly před zakrytím kabelu, zda není vedení (zařízení) viditelně poškozeno a zda byly dodrženy příslušné normy a stanovené podmínky,
- nad kabelovou trasou dodržovat zákaz skládek a budování zařízení, která by znemožnila přístup ke kabelům. Bez souhlasu správce nesnižovat, ani nezvyšovat vrstvu zeminy nad kabelovou trasou,
- při křížení, příp. souběžích podzemních telekomunikačních vedení byla dodržena ČSN 73 6005 „Prostorové uspořádání sítí technického vybavení“,
- při provádění zemních prací byla dodržena ČSN 73 6133 „Návrh a provádění zemního tělesa pozemních komunikací“, ČSN 33 2160 „Předpisy pro ochranu sdělovacích vedení a zařízení před nebezpečnými vlivy trojfázových vedení VN,VVN a ZVV a ČSN 33 2000-5-54 ed. 2 „Uzemnění a ochranné vodiče“
- neprodlené ohlášení každého poškození podzemního telekomunikačního vedení a zařízení organizaci ČD - Telematika a.s., Servis kabelových sítí České Budějovice, Chrenka František, tel.: +420 602 749 522 HELP DESK, tel: +420 972 110 000.
- ohlášení ukončení stavby organizaci, která vydala vyjádření, včetně správce a jeho pozvání ke kolaudačnímu řízení,
- aby prováděné práce respektovaly podmínky vyplývající ze zákona 127/2005 Sb., O elektronických komunikacích, zákona 266/1994 Sb., Zákon o drahách a zákonu 183/2006 Sb., Stavební zákon a platných prováděcích vyhlášek.,
- provedení prací (včetně projektování) na telekomunikačním vedení (zařízení) organizací, jejíž pracovníci provádějící práce mají platné příslušné odborné oprávnění k práci na železničním telekomunikačním zařízení, dle zákona o drahách č.266/1994Sb., „ Podmínky odborné způsobilosti“ výše uvedeného zákona a vyhl.č.101/1995 Sb., a příslušných výnosů SŽDC (zejména Směnice SŽDC č.50). Toto (časově omezené) oprávnění lze získat složením příslušné odborné zkoušky u ředitelství SŽDC.
- vyřešení věcných břemen v případech kdy je telekomunikační vedení (zařízení) položeno nebo jeho poloha změněna mimo pozemky SŽDC nebo Českých drah,
- s ohledem na to, že správce neodpovídá za změny provedené bez jeho vědomí nad trasou vedení (zařízení), je nutné ověřit výškové umístění vedení (zařízení) ručně kopanými sondami.

Nedodržení těchto podmínek je hrubým porušením právní povinnosti podle zákona 127/2005 Sb., O elektronických komunikacích, zákona 266/1994 Sb., Zákon o drahách.

Případné rozpory nebo výjimky z jednotlivých ustanovení řeší správce SŽDC kterým je: Správa železniční dopravní cesty s.o. Technická ústředna dopravní cesty se sídlem Praha 9 - Libeň, Malletova 10/2363.

Všeobecné podmínky pro vytyčení trasy:

- Sdělování polohy a vytyčení je prováděno pracovníky ČD - Telematika a.s., Servis kabelových sítí České Budějovice, Chrenka František, tel.: +420 602 749 522 dle platného ceníku.
- Je-li vytyčení požadováno do 11 dnů od data Vaší žádosti na vytyčení, bude do celkové částky za vytyčení připočten expresní příplatek ve výši 30% z celkové částky.
- V případě, kdy musí být vytyčení provedeno geodetickou kanceláří nese Vaše organizace všechny náklady spojené s tímto vytyčením.
- Vytyčení vedení bude provedeno na základě písemné objednávky zasláné nejméně 14 dnů před požadovaným termínem vytyčení. Na objednávce ve dvojím vyhotovení uveďte číslo vyjádření, datum vydání, IČO, DIČ a bankovní spojení Vaší organizace. Na objednávce bude uvedena adresa ČD – Telematika a.s., Perneroва 2819/2a, 130 00 Praha 3 a objednávka bude zaslána na adresu ČD - Telematika a.s., Centrální Podatelna – U2, Pod Táborem 369/3a, 190 01 Praha 9.

Vyjádření vydala: ČD - Telematika a.s., servis kabelových sítí České Budějovice z pověření SŽDC, TÚDC

Sídlo firmy: ČD - Telematika a. s.,Perneroва 2819/2a, 130 00 Praha 3

Zápis v obchodním rejstříku vedeném Městským soudem v Praze oddíl B, vložka 8938,

IČO: 61 45 94 45

DIČ:CZ61459445

Všeobecné podmínky pro činnosti na kabelech v majetku a správě ČD – Telematika a.s.:

Stavebník je povinen učinit veškerá potřebná opatření tak, aby nedošlo k poškození telekomunikačních vedení a zařízení stavebními pracemi, zejména tím, že zajistí:

- písemné vyrozumění organizací, která vydala vyjádření, o zahájení prací a to nejméně 15 dnů předem,
- před zahájením zemních prací vytyčení polohy podzemního telekomunikačního vedení a zařízení přímo ve staveništi (trase),
- prokazatelné seznámení pracovníků, kteří budou provádět práce, s polohou vedení (zařízení),
- upozornění organizace provádějící zemní práce na možnou odchylku uloženého vedení (zařízení) od polohy vyznačené ve výkresové dokumentaci,
- upozornění pracovníků, aby dbali při pracích v těchto místech největší opatrnosti a nepoužívali zde nevhodné nářadí, a také ve vzdálenosti nejméně 1,5m po každé straně vyznačené trasy vedení (zařízení) nepoužívali žádných mechanizačních prostředků (hloubkových strojů, sbíječků apod.),
- řádné zabezpečení odkrytého podzemního telekomunikačního vedení (zařízení) proti poškození, odcizení a řádného zajištění výkopů případně včetně osvětlení,
- odpovídající ochranu kabelů a ochranu kabelové trasy dle platných norem, pokud bude trasa kabelů poježděna vozidly nebo stavební mechanizací,
- aby při přeložkách organizace provádějící zemní práce ztuhlila zeminu pod kabelem před jeho zakrytím po vrstvách (záhozem) a vyzvala ČD - Telematika a.s., Servis kabelových sítí České Budějovice, Chrenka František, tel.: +420 602 749 522 k provedení kontroly před zakrytím kabelu, zda není vedení (zařízení) viditelně poškozeno a zda byly dodrženy příslušné normy a stanovené podmínky,
- nad kabelovou trasou dodržovat zákaz skládek a budování zařízení, která by znemožnila přístup ke kabelům (včetně, např. trvalých parkovišť apod.) . Bez souhlasu majitele, správce nesnižovat, ani nezvyšovat krytí nad kabelovou trasou,
- při křížení, příp. souběžích podzemních telekomunikačních vedení byla dodržena ČSN 73 6005 „Prostorové uspořádání sítí technického vybavení“,
- při provádění zemních prací byla dodržena ČSN 73 6133 „Návrh a provádění zemního tělesa pozemních komunikací“, ČSN 33 2160 „Předpisy pro ochranu sdělovacích vedení a zařízení před nebezpečnými vlivy trojfázových vedení VN,VVN a ZVV a ČSN 33 2000-5-54 ed. 2 „Uzemnění a ochranné vodiče“
- neprodlené ohlášení každého poškození podzemního telekomunikačního vedení a zařízení organizací ČD - Telematika a.s., Servis kabelových sítí České Budějovice, Chrenka František, tel.: +420 602 749 522, HELP DESK, tel: +420 972 110 000.
- ohlášení ukončení stavby organizací, která vydala vyjádření, včetně správce a jeho pozvání ke všem úkonům v řízení o povolení užívání stavby,
- aby prováděné práce respektovaly podmínky vyplývající ze zákona 127/2005 Sb., O elektronických komunikacích, zákona 266/1994 Sb., Zákon o drahách a zákona 183/2006 Sb., Stavební zákon a platných prováděcích vyhlášek.,
- provedení prací na telekomunikačním vedení (zařízení) organizací, která má příslušné odborné oprávnění k práci na železničním telekomunikačním zařízení a to v případech, kdy je vedení umístěno na pozemcích dráhy či v jejím ochranném pásmu.
- s ohledem na to, že majitel, správce neodpovídá za změny provedené bez jeho vědomí nad trasou vedení (zařízení), je nutné ověřit výškové umístění vedení (zařízení) ručně kopanými sondami.
- V případě, že stavebník poškodí kabel v majetku, správě ČD - Telematika a.s. :
 1. je povinen uhradit společnosti ČD – Telematika a.s. smluvní pokutu ve výši 20.000,00 Kč za každou započatou hodinu trvání přerušení kabelu,
 2. je povinen uhradit společnosti ČD – Telematika a.s. jednorázovou smluvní pokutu ve výši 500.000,00 Kč,
 3. tím není dotčeno právo ČD – Telematika, a.s. na náhradu škody

Nedodržení těchto podmínek je hrubým porušením právní povinnosti podle zákona 127/2005 Sb., O elektronických komunikacích, zákona 266/1994 Sb., Zákon o drahách.

Z výše uvedených důvodů považuje společnost ČD - Telematika a.s. veškeré činnosti spojené s přeložkou, překládkou či manipulací s jí provozovaným kabelovým majetkem za nezadatelné. Tyto činnosti je oprávněna provozovat pouze ČD – Telematika a.s. Jedná se především o souhrn demontáží, montáží a měření optických vláken a kabelových souborů.

Všeobecné podmínky pro vytyčení trasy:

- Sdělování polohy a vytyčení je prováděno pracovníky ČD - Telematika a.s., Servis kabelových sítí České Budějovice, Chrenka František, tel.: +420 602 749 522 dle platného ceníku.
- Je-li vytyčení požadováno do tří dnů od data Vaší žádosti na vytyčení, bude do celkové částky za vytyčení připočten expresní příplatek ve výši 30% z celkové částky.
- V případě, kdy musí být vytyčení provedeno geodetickou kanceláří nese Vaše organizace všechny náklady spojené s tímto vytyčením.
- Vytyčení vedení bude provedeno na základě písemné objednávky zaslané nejméně 14 dnů před požadovaným termínem vytyčení. Na objednavce ve dvojím vyhotovení uveďte číslo vyjádření, datum vydání, IČO, DIČ a bankovní spojení Vaší organizace. Na objednavce bude uvedena adresa ČD – Telematika a.s., Pernerova 2819/2a, 130 00 Praha 3 a objednávka bude zaslána na adresu ČD - Telematika a.s., Centrální Podatelna – U2, Pod Táborem 369/3a, 190 01 Praha 9.
- Termín, způsob a formu vytyčení je možno řešit individuálně po telefonické dohodě.

Vyjádření vydala: ČD - Telematika a.s., servis kabelových sítí České Budějovice

Sídlo firmy: ČD - Telematika a. s., Pernerova 2819/2a, 130 00 Praha 3

Zápis v obchodním rejstříku vedeném Městským soudem v Praze oddíl B, vložka 8938,

IČO: 61 45 94 45

DIČ: CZB1459445

ČD Telematika a.s.
Pověření ČD a.s. k vyjadřování
k zařazení v mapě ČD a.s.
a.s. a.s.

V zálohu: 1. 10. 2014

sdělovat v majetku:

Správa železnic | Úprava: 5.0. ... ☒


Českyň drah a.s.

CD- Telefonat 29

viz. výsledok Čj.: 21490/2013-0

Toto vyjádření platí měsíců ode dne vydání


Datum: 10.12.2013 Podpis:CBE

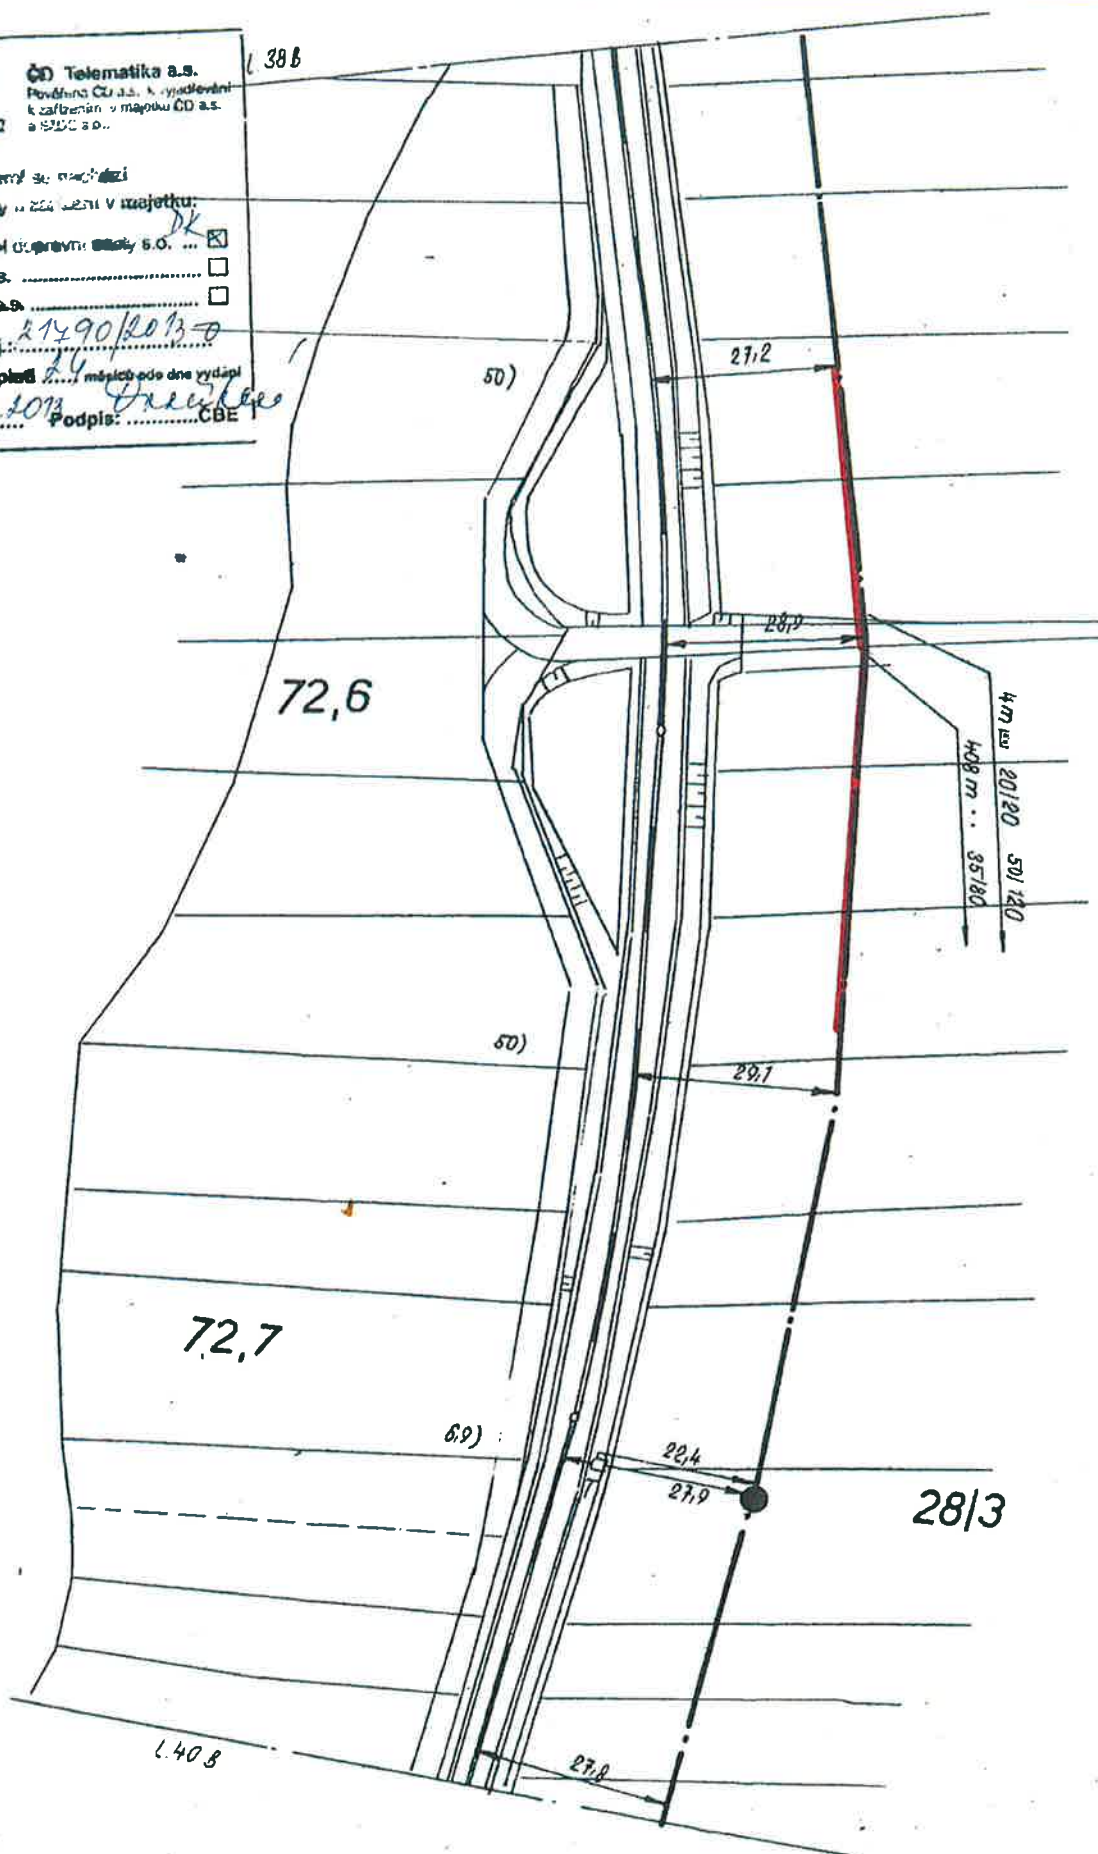


AŽD	Navrhl		Porucha čís.						H.Cerekev - Jihlava DK
	Kreslil	BELHITS	Oprava čís.						
1:1000	Zkoušel	KAC	Platí od						I. 998


498


AŽD	Navrhl		Porucha čís.						H.Cerekev - Jihlava DK
	Kreslil	Babruy	Oprava čís.						
1:1000	Zkoušel	Ped	Plati od						(488

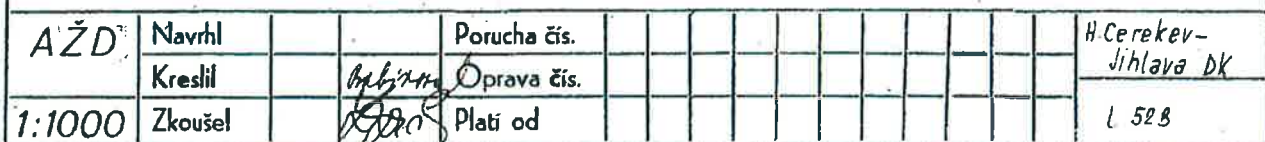

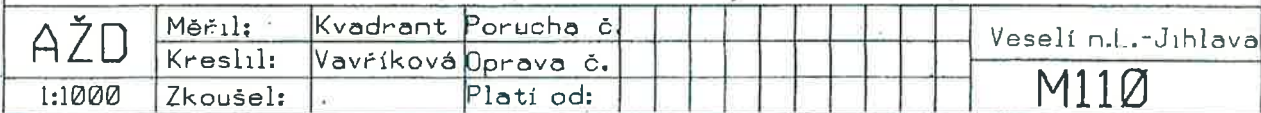

006819 + 0084311

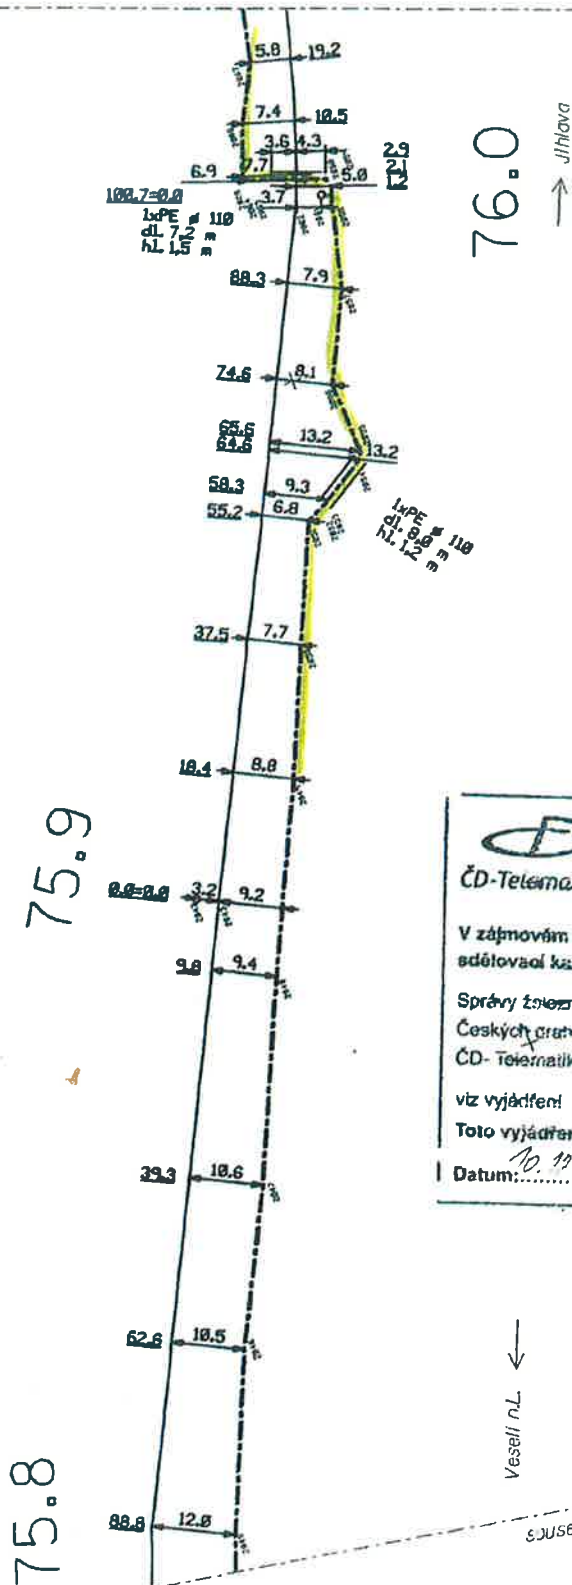



ČD-Telematika

ČD Telematika a.s.
Poskytovatel ČD a.s. vyjadřování
a zohlednění v napájení ČD a.s.
u SŽDC S.O.

V zápisovém území se nachází:
sdělovací kabely a zařízení z majetku:

Správy železniční dopravní společnosti S.O. ... ☐
Českých drah a.s. ... ☐
ČD- Telematiky a.s. *OK HDPF* ☒
viz vyjádření Č.j.: *12500/2013*
Toto vyjádření platí *10.11.2013* do dne vydání
Datum: *10.11.2013* Podpis: *Prentel* CBE

AŽD	Měřil:	Kvadrant	Porucha č.							Veselí n.L.-Jihlava
	Kreslil:	Vavříková	Oprava č.							
1:1000	Zkoušel:		Platí od:							M125
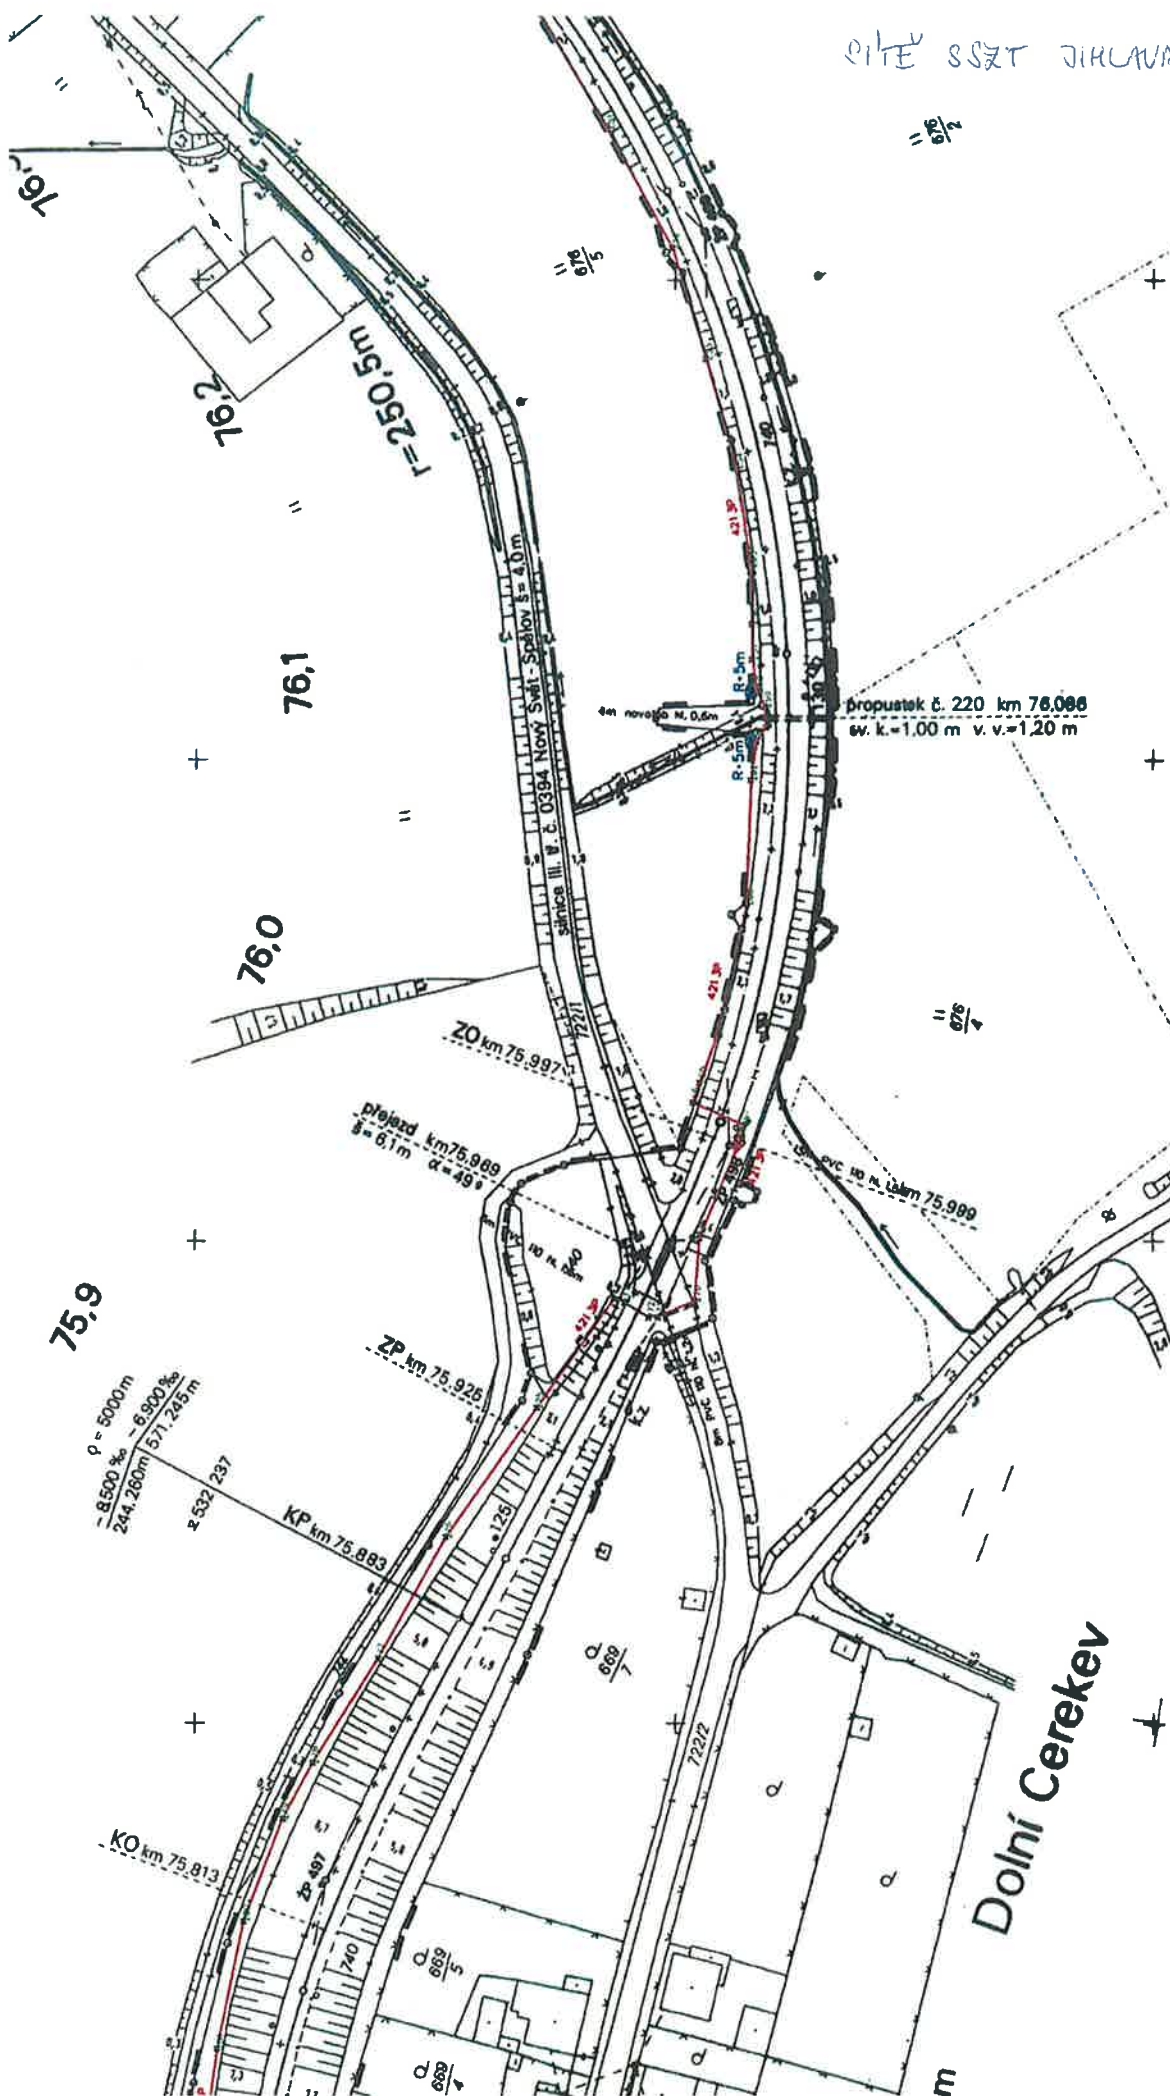
$$= \frac{576}{2}$$




1 : 1000

Kód charakteristiky přesnosti měření 3

STAV ZSS JIHlava

JŽM T
JŽM T

SITE SSYT ZIKLAVA

5
m005=1

12

