












Legenda:

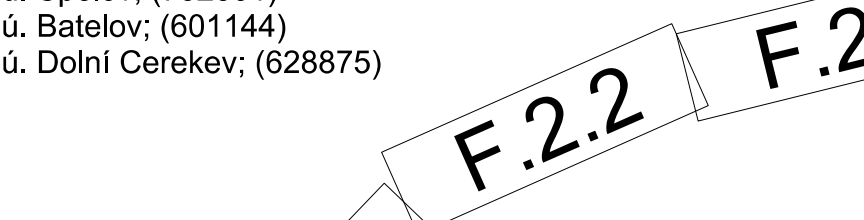
- | | |
|---|--|
|  | Pozemky ve vlastnictví právnických či fyzických osob |
|  | Pozemky ve vlastnictví obcí, městysů, měst apod. |
|  | Pozemky ve vlastnictví/správě Kraje Vysočina, Žižkova 1882/57, 58601 Jihlava |
|  | Pozemky ve vlastnictví/správě ostatních typů |
|  | Pozemky - dočasný zábor |
| | |
|  | Hrana trvalého záboru |
|  | Hrana dočasného záboru |
|  | Navrhované kce |
|  | Hranice pozemku |

KATASTRÁLNÍ ÚZEMÍ:






k.ú. Spělov; (752801)
k.ú. Batelov; (601144)
k.ú. Dolní Cerekev; (628875)

KATASTRALNÍ ÚZEMÍ:

k.ú. Spělov; (752801)
k.ú. Batelov; (601144)
k.ú. Dolní Cerekev; (628875)



F.2.1
F.2.2
F.2.3
F.2.4

| | | | | | | | | | |
|--|--|--|--|--|--|--|--|--------------------------|--|
| OBJEDNATEL | | RAJSKÁ SPRÁVA A ÚDRŽBA SILNIC VYŠOČINA PŘÍSPĚVKOVÁ ORGANIZACE Kosovská 16, 596 01 Jihlava | | AKCE: | | VYPRACOVÁNÍ PROJEKTOVÝCH DOKUMENTACÍ OPRAV SILNIC - 1/2013 | | | |
| OBEC | | Nový Svět | | STAVBA: | | III/0394 - N Svět - Spělov - kř. II/639 | | | |
| KRAJ | | Kraj Vysočina | | PŘÍLOHA: | | Zákres do katastrální mapy | | | |
| DATUM | | 10/2014 | | | | | | | |
| FORM. A4 | | 4x A4 | | | | | | | |
| STUPEŇ | | DSP+PDPS | | | | | | | |
| GENERALNÍ PROJEKTANT:  AF-CityPlan AF-CITYPLAN s.r.o. JINDŘICHSKÁ 17, 110 00 PRAHA 1 tel.: +420 277 005 541/536 fax.: +420 224 922 072 www.cityplan.cz | | | | TECHNICKÝ ŘEDITEL: Ing. J. LANDA  VEDOUCÍ STŘEDISKA: Ing. V. BARTOŠ  VEDOUCÍ PROJEKTU: D. PAULUS, DIS.  VYPRACOVAL: Ing. L. KOPEČEK  KONTROLA: D. PAULUS, DIS.  MĚŘÍTKO: 1:1000 | | KOPIE Č.: ČÁST: PŘÍLOHA Č.: <div style="font-size: 48px; text-align: center;">F 2.4</div> | | Č. ZAKÁZKY: 13 - 2 - 301 | |
| ČSN EN ISO 9001, ČSN EN ISO 14001 | | | | | | | | | |
| DOKUMENTACI LZE UŽÍVAT POUZE VE SMYSLU PŘÍSLUŠNÉ SMLOUVY O DÍLO. KOPIROVÁNÍ A ROZNMNOŽOVÁNÍ POUZE PO PŘEDCHOZÍM SOUHLASU AF-CITYPLAN s.r.o. | | | | | | | | | |