



Legenda:

- Pozemky ve vlastnictví právnických či fyzických osob
- Pozemky ve vlastnictví obcí, městysů, měst apod.
- Pozemky ve vlastnictví/správě Kraje Vysočina, Žižkova 1882/57, 58601 Jihlava
- Pozemky ve vlastnictví/správě ostatních typů
- Pozemky - dočasný zábor
- Hrana trvalého záboru
- Hrana dočasného záboru
- Navrhované kce
- Hranice pozemku

KATASTRÁLNÍ ÚZEMÍ:

k.ú. Spělov; (752801)
k.ú. Batelov; (601144)
k.ú. Dolní Cerekev; (628875)

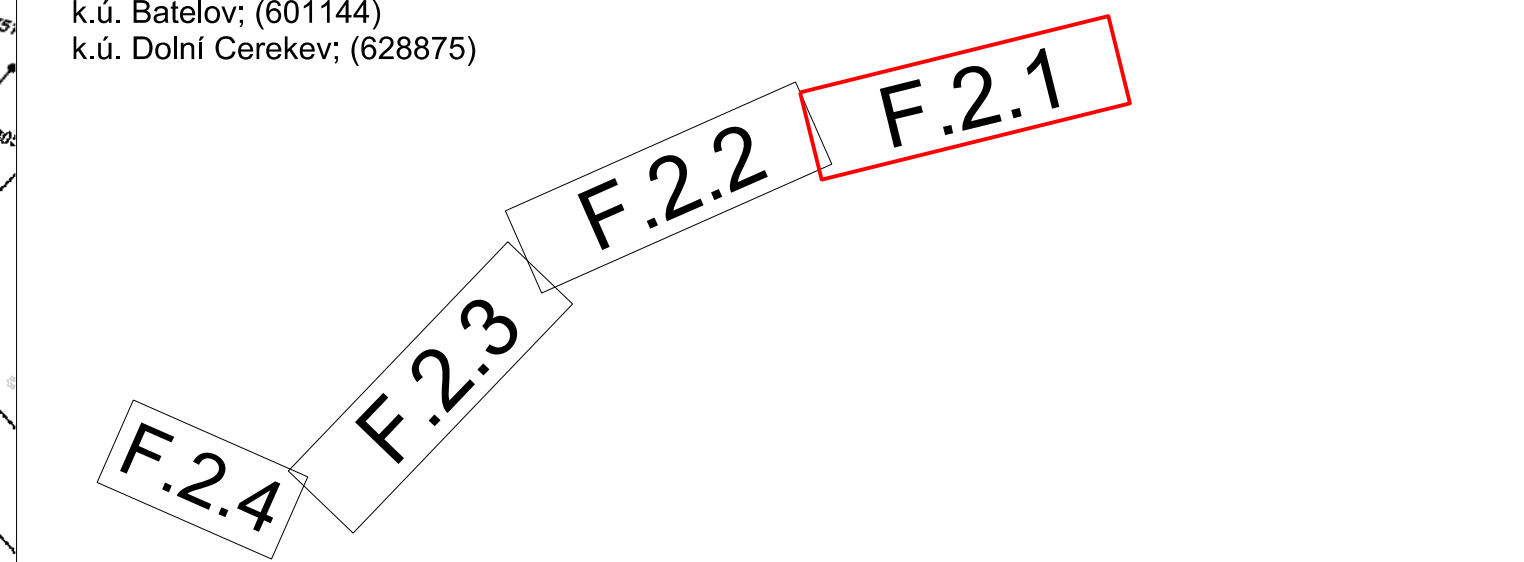

OBJEDNATEL		Krajská správa a údržba silnic Vysočina, příspěvková organizace Kozubská 16, 586 01 Jihlava		AKCE:		VYPRACOVÁNÍ PROJEKTOVÝCH DOKUMENTACÍ OPRAV SILNIC - 1/2013				
OBEČ		Nový Svět		STAVBA:		III/0394 - N Svět - Spělov - kř. II/639				
KRAJ		Kraj Vysočina		PŘÍLOHA:		Zákres do katastrální mapy				
DATUM		10/2014								
FORM. A4		6x A4								
STUPEŇ		DSP+PDPS								
GENERALNÍ PROJEKTANT:										
 AF-CityPlan AF-CITYPLAN s.r.o., JINDŘÍŠKÁ 17, 110 00 PRAHA 1 tel.: +420 277 005 541/536 fax: +420 224 922 072 www.cityplan.cz ČSN EN ISO 9001, ČSN EN ISO 14001				TECHNICKÝ ŘEDITEL:		Ing. J. LANDA		KOPIE Č.:	ČÁST:	PŘÍLOHA
				VEDOUČÍ STŘEDISKA:		Ing. V. BARTOŠ				
				VEDOUČÍ PROJEKTU:		D. PAULUS, DIS.				
				VYPRACOVAL:		Ing. L. KOPEČEK				
				KONTROLA:		D. PAULUS, DIS.				
				MÉRITKO:		1:1000	Č. ZAKÁZKY: 13 - 2 - 301			
DOKUMENTACI LZE UŽÍVAT POUZE VE SMYSLU PŘÍSLUŠNÉ SMLOUVY O DÍLO. KOPÍROVÁNÍ A ROZMNOŽOVÁNÍ POUZE PO PŘEDCHOZÍM SOUHLASU AF-CITYPLAN S.R.O.										