



CELKOVÁ SITUACE STAVBY 1:20 000

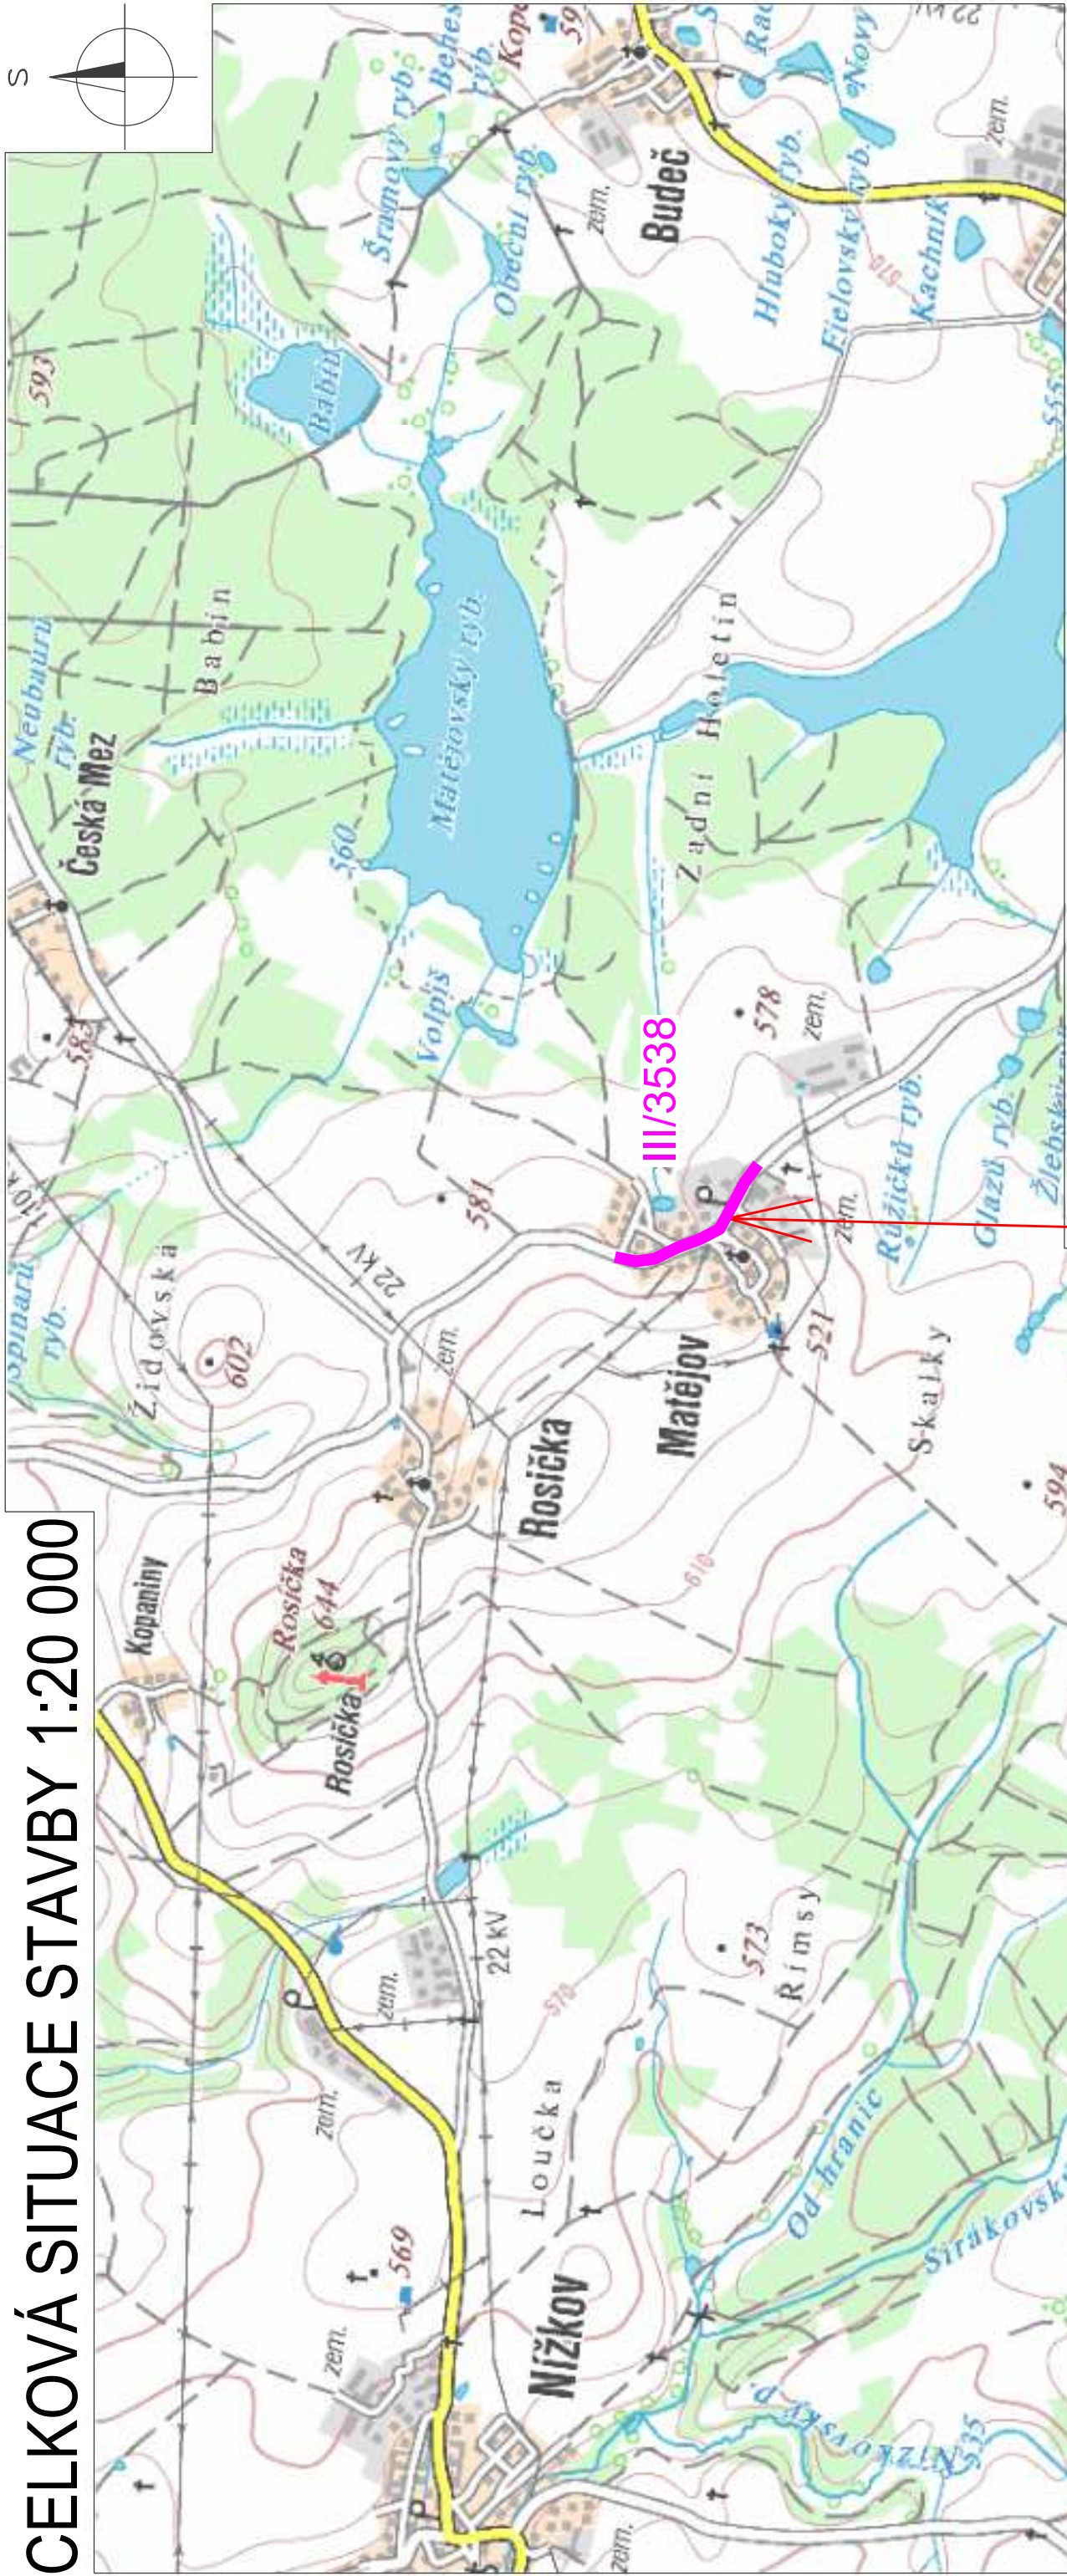

ŘEŠENÝ ÚSEK - OPRAVA VOZOVKY ÚSEKU SILNICE III/3538 OBEC MATĚJOV  
OKRES ŽDÁR NAD SÁZAVOU, km 3,255 - 3,850

Výškový systém : BpV

S - JTSK

OBJEDNATEL	Krajská správa a údržba silnic Vysočiny, příspěvková organizace Kosovská 16, 586 01 Jihlava			AKCE:	VYPRACOVÁNÍ PROJEKTOVÝCH DOKUMENTACÍ OPRAV SILNIC - 7/2014		
OBEC	Matějov			ČÁST:	III/3538 Matějov průtah		
KRAJ	Vysočina			OBJEKT:	SOUHRNNÉ ŘEŠENÍ STAVBY		
DATUM	09.2014			PŘÍLOHA:	CELKOVÁ SITUACE STAVBY		
FORM. A4	2× A4						
STUPEŇ	DSP + PDPS						
GENERÁLNÍ PROJEKTANT:				TECHNICKÝ ŘEDITEL:	Ing. J. LANDA	KOPIE Č.:	ČÁST:
<div> <b>AF-CityPlan</b></div> <div>AF-CITYPLAN s.r.o. JINDŘIŠSKÁ 17, 110 00 PRAHA 1 tel.: +420 277 005 527/541 fax.: +420 224 922 072 www.cityplan.cz</div> <div>ČSN EN ISO 9001, ČSN EN ISO 14001</div>				VEDOUcí STŘEDISKA:	Ing. J. LAHODA		
				VEDOUcí PROJEKTU:	D. PAULUS, DIŠ.		
				VYPRACOVAL:	Ing. R. VOŘÍŠEK		
				KONTROLA:	Ing. J. LAHODA		
				MĚŘÍTKO:	1:20 000		
					</		