ŘEZ A-A

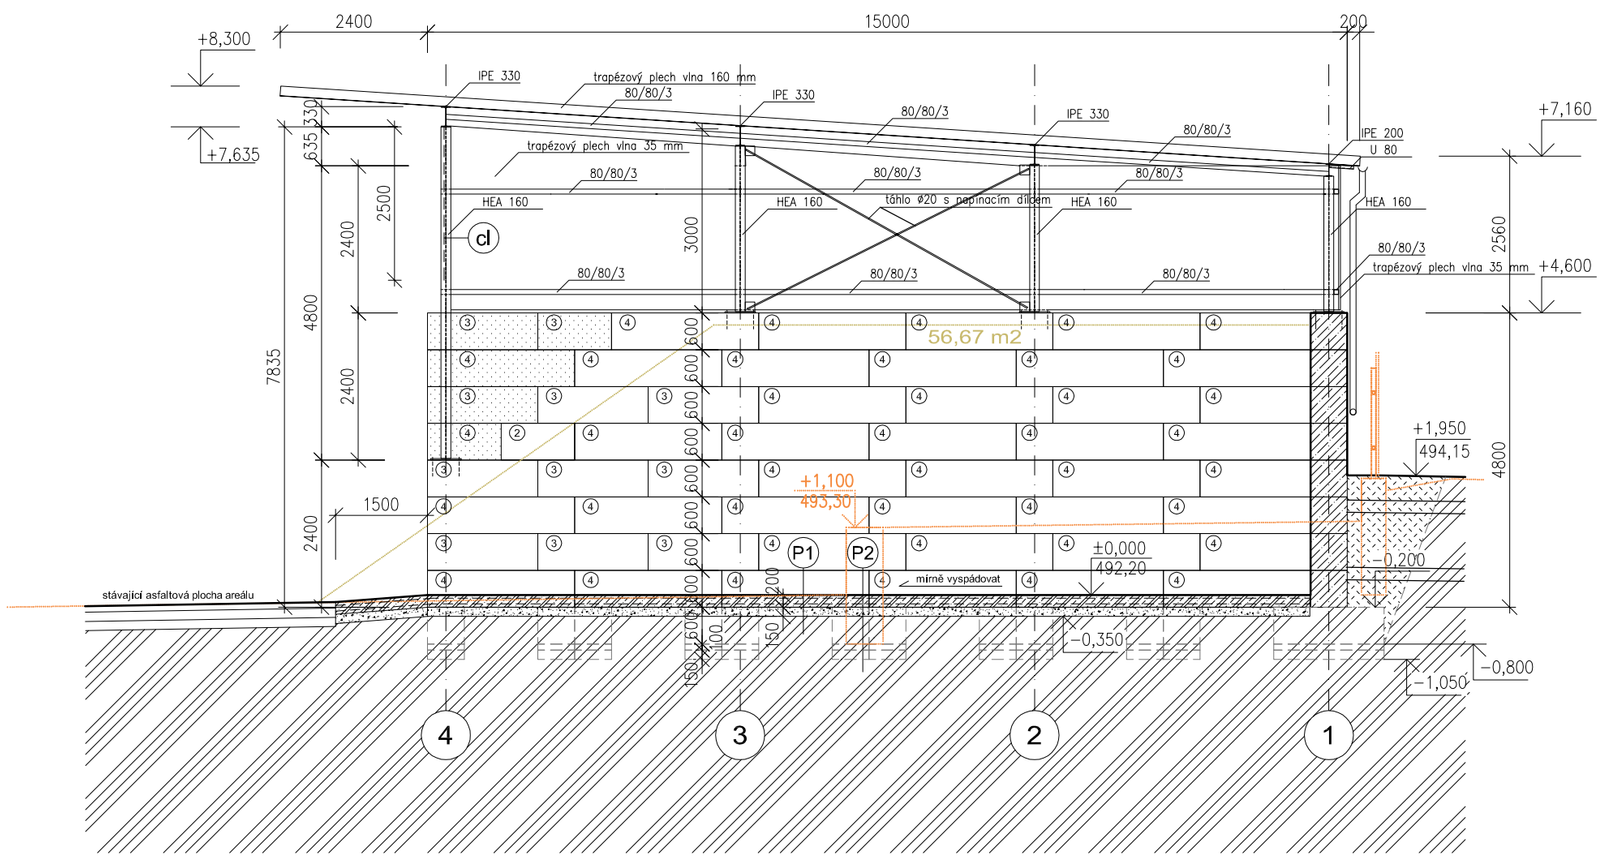

LEGENDA SKLADEB

P1 - PODLAHA V BOXU			
Č.	FUNKCE VRSTVY	VRSTVA	TL.
1	POVRCH	ŽB deska - beton C25/30 s rozptýlenou výztuží 25 kg/m3 a s 2x vloženou výtuží karisiť ø 6/150/150 u obou povrchů	200
2	PODKLADNÍ	hutněná zeminová deska z nestejnozrnného materiálu frakce 0-63 mm	150
3	ZEMINA	původní zemina	-
		CELKEM	**350**

P2 - PODLAHA V BOXU - v místě základového bloku			
Č.	FUNKCE VRSTVY	VRSTVA	TL.
1	POVRCH	ŽB deska - beton C25/30 s rozptýlenou výztuží 25 kg/m3 a s 2x vloženou výtuží karisiť ø 6/150/150 u obou povrchů	200
2	ZÁKLADOVÁ KCE	prefabrikovaný základový stavebnicový prvek	600
3	PODKLADNÍ	podkladní betonová mazanina - beton C12/15	100
4	PODKLADNÍ	hutněný štěrkopískový podsyp frakce 0-63 mm	150
5	ZEMINA	původní zemina	-
		CELKEM	**1050**

LEGENDA MATERIÁLŮ

- PŮVODNÍ ZEMINA
- PREFABRIKOVANÉ BLOKY (STAVEBNICOVÝ SYSTÉM –modul 600 mm)
- PODKLADNÍ HUTNĚNÁ ZEMINOVÁ DESKA Z NESTEJNOZRNNÉHO MATERIÁLU FRAKCE 0–63 mm TL. 150 mm
- ŽB DESKA – BETON C25/30 S ROZPTÝLENO VÝZTUŽÍ 25 kg/m3 A 2X KARISÍŤ ø 6/150/150 TL. 200 mm
- HUTNĚNÝ ZEMINOVÝ NÁSYP – HUTNIT MAX. PO 300 mm
- PŘIBLIŽNÝ ŘEZ STÁVAJÍCÍM TERÉNEM A KONSTRUKCEMI (OPĚRNÉ ZDI, OPLOCENÍ)
- PŘIBLIŽNÝ ŘEZ USKLADNĚNÝM SYPKÝM MATERIÁLEM (DRŤ, PÍSEK)

(cl) PROTIDEŠŤOVÁ CLONA Z PLASTOVÝCH PÁSŮ VČETNĚ ZÁVĚSŮ – ŠÍŘKA PÁSU 2,5 m, DÉLKA 10 m – CELKEM 3 ks

POZNÁMKA

- VŠECHNY PRVKY JSOU S HLADKOU POVRCHOVOU ÚPRAVOU V PŘÍRODNÍM ODSTÍNU BETONU
- ZALOŽENÍ JE PROVEDENO NA PŘÍČNÉ ZÁKLADOVÉ BLOKY SE SEPNUTÍM SE STĚNOU SVORNÝMI POZINKOVANÝMI TYČEMI
- JEDNOTLIVÉ PRVKY SE NA SEBE KLADOU NA SUCHO S PŘEVAZBOU, DŮLEŽITÉ JE PŘESNÉ ZALOŽENÍ ZÁKLADOVÝCH PRVKŮ A PRVNÍ ŘADY
- PŘI PROVÁDĚNÍ JE NUTNO POSTUPOVAT DLE PLATNÝCH ČSN A TECHNOLOGICKÝCH PRAVIDEL VÝROBCE
- LZE POUŽÍT NAPŘ. CHYTRÝ BETONOVÝ STAVEBNICOVÝ SYSTÉM RIEDER–BLOC

0,000 = 492,20 m.n.m. (BPV)

Zodp. projektant:	Ing. HRAD	Vypracoval:	Ing. HRAD	Schválil:	Ing. KOMÍNEK
Investor:	Krajská správa a údržba silnic Vysočiny, příspěvková organizace, Kosovská 1122/16, 58601 Jihlava				
Místo stavby:	k.ú. Velké Meziříčí, parc. č. 3813/2				
Název akce – objekt:	**SKLAD INERTNÍCH MATERÁLŮ** SO 01 Sklad inertních materiálů				
Název výkresu – profese:	D.1.1 - ARCHITEKTONICKO - STAVEBNÍ ŘEŠENÍ ŘEZ A-A				

BUILDINGcentrum - HSV, s.r.o.
Karlov 169/88
Velké Meziříčí
594 01
IČ: 25317873
úsek projekce
info@bc-hsv.cz
www.bc-hsv.cz
tel.: (+420) 566 686 211
fax.: (+420) 566 686 299

Stupeň PD:	spol. dokumentace pro ÚR a SP	
Číslo zakázky: 6 024 14		Datum: 08/ 2014
Formát: A3	Číslo výkresu: **103**	Číslo paré:
Měřítko: 1 : 100		