
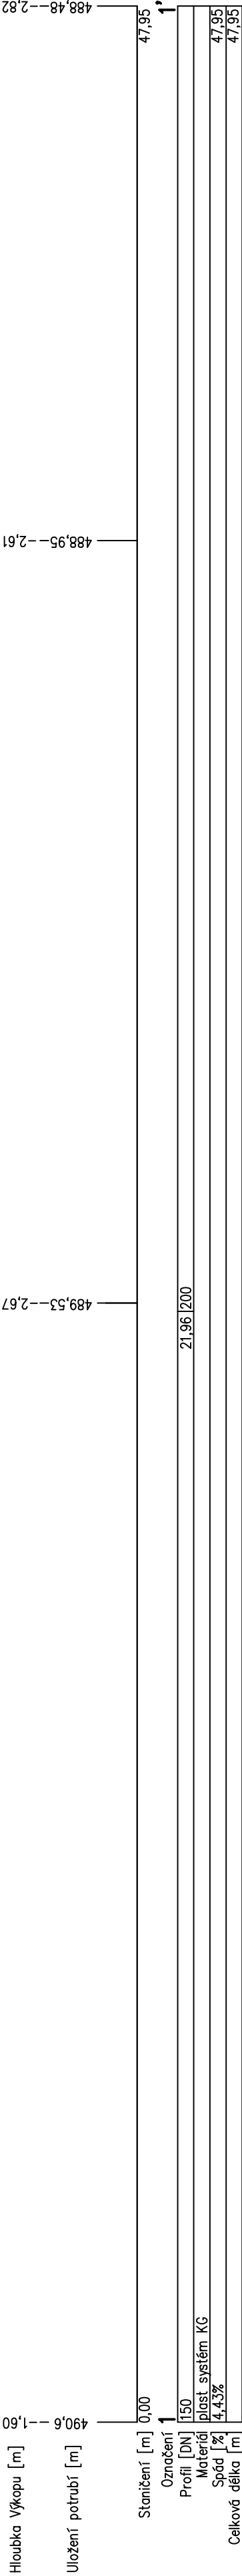


M 1:100/1:100

území obce	VELKÉ MEZIRČÍ
povrch území	asfalt
číslo parcelní	3813/2

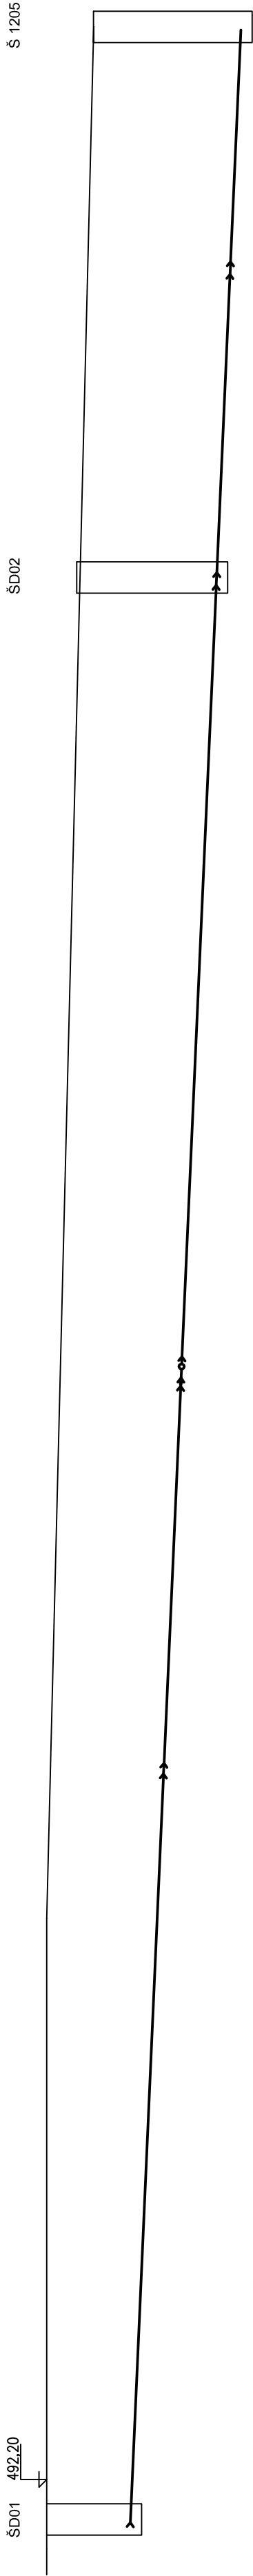

Zodp. projektant: Ing. HRAD		Vypracoval: Ing. BOHUTINSKÝ		Schválil: Ing. KOMINEK	BUILDINGcentrum – HSV, s.r.o. Karlovy 169/88 594 01 Velké Meziříčí tel.: (+420) 566 522 586 fax.: (+420) 566 524 583 info@bc-hsv.cz www.bc-hsv.cz
Investor: Krajská správa a údržba silnic Vysočiny, příspěvková organizace, Kosovská 1122/16, 59601 Jihlava					
Místo stavby: k.ú. Velké Meziříčí, parc. č. 3813/2					
Název akce - objekt:					
<div>SKLAD INERTNÍCH MATERIÁLŮ</div> <div>SO 02 DEŠŤOVÁ AREÁLOVÁ KANALIZACE</div> <div>PODELNÝ PROFIL</div> <div>HLAVNÍ ŘÁD</div>					
Název výkresu - profese:					Stupeň PD: spol. dokumentace pro ÚR a SP
Číslo zakázky: 6 024 14		Datum: 9/ 2014			
Formát: 3×A4		Číslo výkresu:		403	
Měřítko: 1:100					
Číslo paně:					