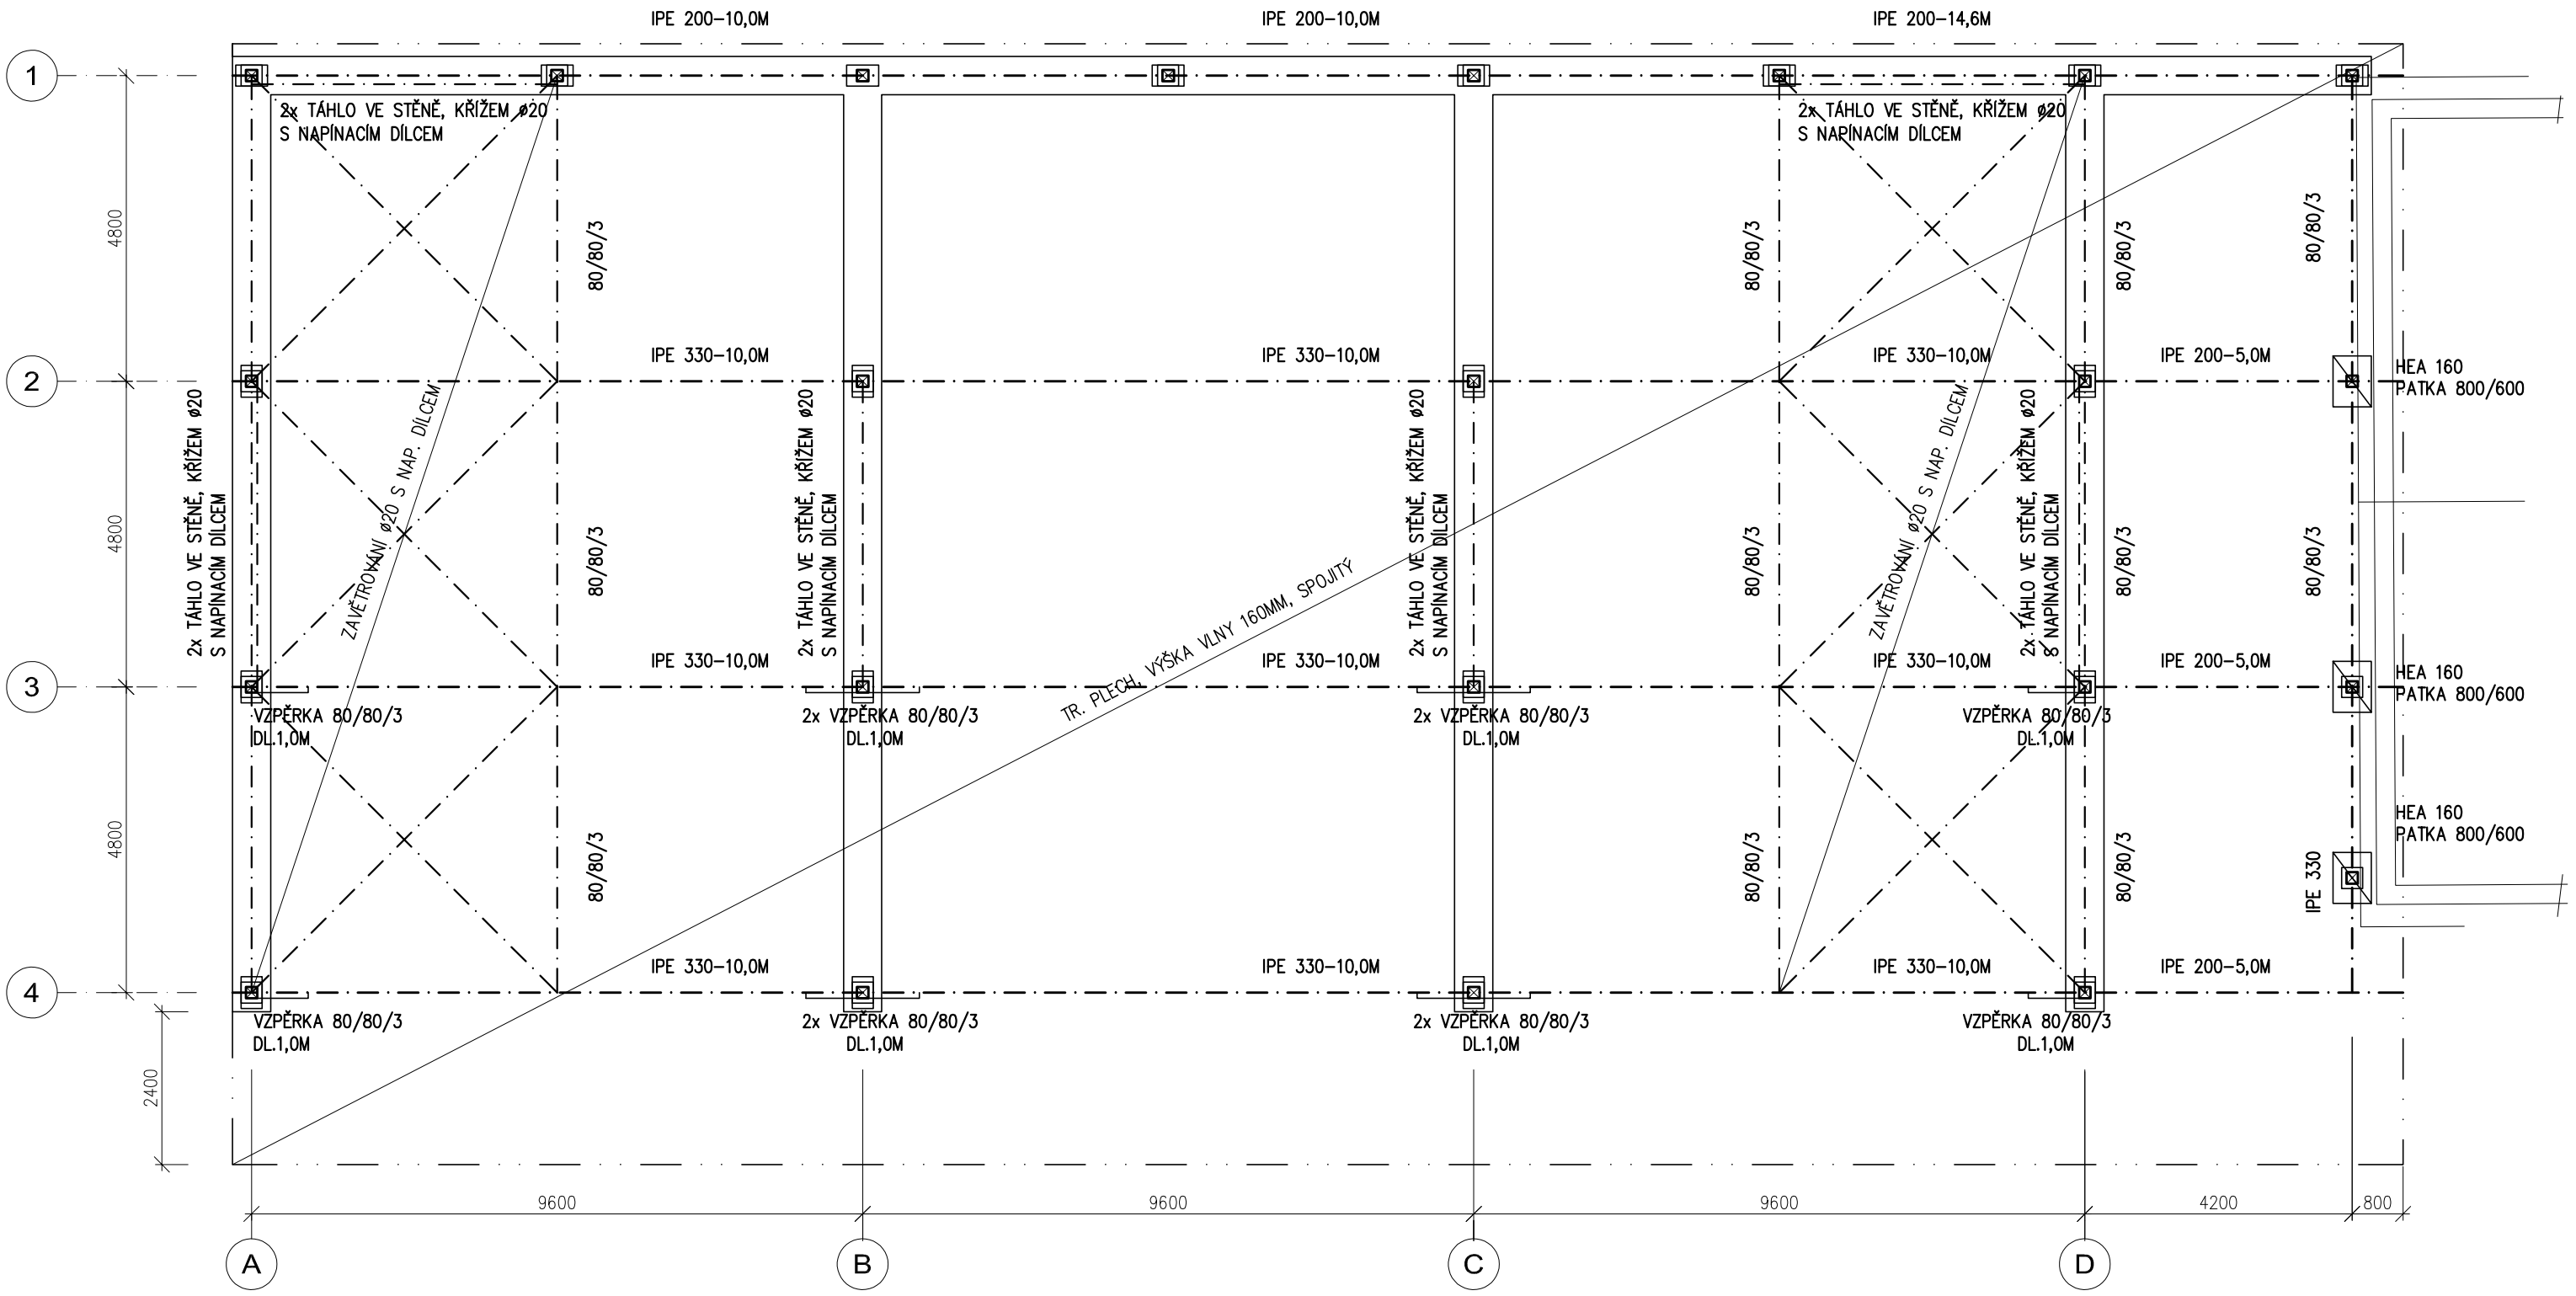

POZNÁMKY:

- POUŽITÁ OCEL S235
- OCELOVÉ SLOUPY HEA 160
- PAŽDÍKY PRO OPLÁŠTĚNÍ 80/80/3
- PATNÍ PLECH P20–330/500, KOTVENO 4xM16, HL. VRTU 300MM
- SPOJENÍ VAZNIC SE SLOUPKY 2xM20 8.8, STYČNÍKOVÝ PLECH P10
- ZTUŽENÍ TÁHLA A PROPOJKY M16 8.8, VZPĚRY 2xM16

PŮDORYSNÉ SCHÉMA ZASTŘEŠENÍ