


ULOŽENÍ KANALIZAČNÍHO POTRUBÍ

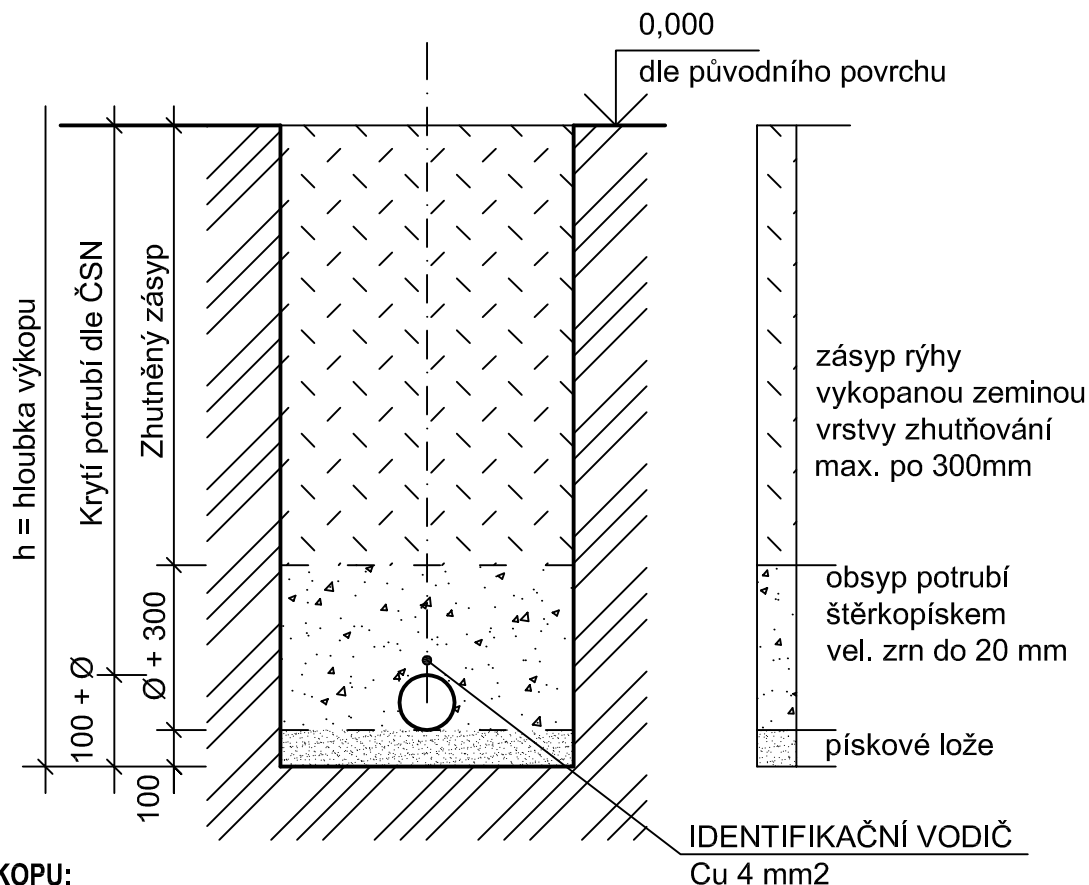

MINIMÁLNÍ ŠÍŘKA VÝKOPU:

Výkop od 1,2m hloubky pažit
u nesoudržných zemin pažení od 0,7m

Šířka výkopu ve kterých se pohybují osoby min. 800mm.

Nejmenší šířka paženého výkopu:

- Ø150,200 šířka min. Ø+0,4m
- Ø315 šířka min. Ø+0,5m
- Ø400 šířka min. Ø+0,7m

Nejmenší šířka rýhy v závislosti na hloubce:

- Hloubka od 1,00m do 1,75m šířka min. 0,8m
- Hloubka od 1,75m do 4,00m šířka min. 0,9m
- Hloubka nad 4,00m šířka min. 1,0m

NEJMENŠÍ DOVOLENÉ KRYTÍ KANALIZAČNÍHO POTRUBÍ DLE ČSN 73 6005

VOZOVKA	1,8m
CHODNÍK	1,0m
VOLNÝ TERÉN	1,0m

NEJMENŠÍ DOVOLENÉ VODOROVNÉ VZDÁLENOSTI PŘI SOUBĚHU (křížení) PODZEMNÍCH SÍTÍ DLE ČSN 73 6005

KANALIZACE - VODOVOD	0,60m (0,1m)
KANALIZACE - SILOVÝ KABEL	0,50m (0,3m)
KANALIZACE - STL PLYNOVOD	1,00m (0,5m)

Vzdálenosti jsou měřeny od povrchu k povrchu sítí. U souběhu (hodnoty bez závorek) se jedná o vzdálenosti vodorovné.

U křížení (hodnoty v závorkách) se jedná o vzdálenosti svislé.

uložení potrubí musí být provedeno dle ČSN EN 1610

Zodp. projektant: Ing. HRAD	Vypracoval: Ing. BOHUTÍNSKÝ	Schválil: Ing. KOMÍNEK	BUILDINGcentrum – HSV, s.r.o. úsek projekce Karlov 169/88 594 01 Velké Meziříčí info@bc-hsv.cz tel.: (+420) 566 522 586 www.bc-hsv.cz fax.: (+420) 566 524 583	
Investor: Krajská správa a údržba silnic Vysočiny, příspěvková organizace, Kosovská 1122/16, 58601 Jihlava	Místo stavby: k.ú. Velké Meziříčí, parc. č. 3813/2	Název akce - objekt:	Stupeň PD: spol. dokumentace pro ÚR a SP	
SKLAD INERTNÍCH MATERIÁLŮ SO 02 DEŠŤOVÁ AREÁLOVÁ KANALIZACE			Číslo zakázky: 6 024 14	Datum: 9/ 2014
			Formát: A4	Číslo výkresu: 404
Název výkresu - profese: KANALIZACE ULOŽENÍ POTRUBÍ			Měřítko: 1:20	Číslo paré: