POHLED SEVERNÍ




POHLED VÝCHODNÍ




POHLED JIŽNÍ

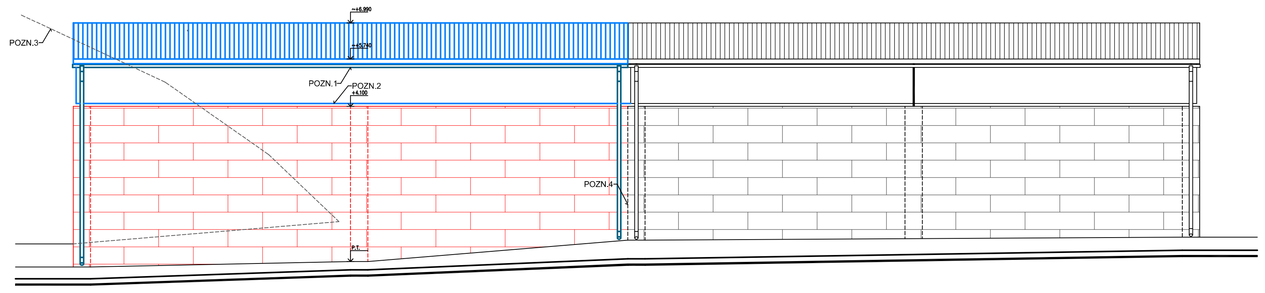


POHLED ZÁPADNÍ

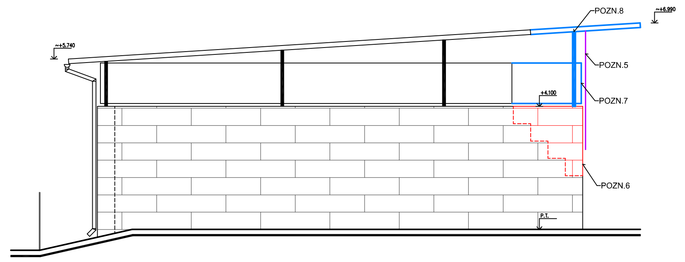


## POZNÁMKY

POZN.1 OKAPOVÉ ŽLABY, RESP. DEŠŤOVÉ SVODY JSOU NAVRŽENY Z OCELOVÉHO POZINKOVANÉHO PLECHU S POVRCHOVOU ÚPRAVOU
- Ø OKAPOVÝCH ŽLABŮ 150mm; R.S.= 400mm
- Ø DEŠŤOVÝCH SVODŮ 120mm; R.S.= 330mm
- PŘI MONTÁŽI OKAPOVÉHO SYSTÉMU NUTNO DODRŽOVAT VEŠKERÉ POKYNY A ZÁSADY VÝROBCE, VČETNĚ DODRŽENÍ PLATNÝCH ČSN

POZN.2 OBVODOVÉ STĚNY BUDOU Z VRCHNÍ STRANY OPATŘENY TRAPÉZOVÝM PLECHEM KOTVENÝM DO POMOCNÉ OCELOVÉ KONSTRUKCE

POZN.3 STĚRKOVÁ DRŤ BUDE PŘED ZAHÁJENÍM STAVEBNÍCH PRACÍ Z CELÉHO ŘEŠENÉHO PROSTORU ODVEZENA DO JINÝCH PROSTOR AREÁLU URČENÝCH INVESTOREM (SPRÁVCEM AREÁLU)

POZN.4 PŘI VÝKOPOVÝCH PRACÍCH NESMÍ DOJÍT K PODKOPÁNÍ A K NARUŠENÍ STATIKY STÁVAJÍCÍHO VEDLEJŠÍHO OBJEKTU
- PŘED ZAHÁJENÍM VÝKOPOVÝCH PRACÍ V TĚSNÉ BLÍZKOSTI STÁVAJÍCÍHO OBJEKTU BUDOU PROVEDENY RUČNĚ KOPANÉ SONDY, URČUJÍCÍ PŘESNOU HLOUBKU STÁVAJÍCÍCH ZÁKLADOVÝCH KONSTRUKCÍ
- PŘI VÝKOPOVÝCH PRACÍCH MUSÍ BÝT STÁVAJÍCÍ OBJEKT STATICKY ZAJIŠTĚN: VÝKOPY (STAVEBNÍ PRÁCE) PROVÁDĚT PO MAX. 2,0m

POZN.5 DO NOSNÉ KONSTRUKCE STŘEŠNÍHO PLÁŠTĚ BUDE UCHYCENA MONTÁŽNÍ OCELOVÁ LIŠTA PRO UKOTVENÍ PVC LAMEL
- DO OCELOVÉ LIŠTY BUDOU UKOTVENY PVC LAMELY (ČIRÉ, PEVNÉ, MRAZUVZDORNÉ CLONY) O ROZMĚRECH 400,0x4,0x4000mm
- UCHYCENÍ LIŠTY DO NOSNÉ KOSNTRUKCE BUDE ŘÁDNĚ ZATMELENO

POZN.6 STÁVAJÍCÍ ODSKÁKANÉ ZDIVO BUDE DOPLNĚNO O SYSTÉMOVÉ BLOKY RIEDER BLOC - VYTVOŘENÍ CELOPLOŠNÉ JEDNOÚROVŇOVÉ VYŠKY ZDIVA

POZN.7 PO DOZDĚNÍ OBVODOVÉHO ZDIVA NA STÁVAJÍCÍM OBJEKTU SKLADU BUDE VE VRCHNÍ ČÁSTI DOPLNĚNA NOSNÁ OCELOVÁ KONSTRUKCE, DO KTERÉ BUDOU KOTVENY STŘEŠNÍ OCELOVÉ TRAPÉZOVÉ PLECHY (PRODLOUŽENÍ STŘEŠNÍHO PLÁŠTĚ)

POZN.8 DOPLNĚNÍ NOSNÉ RÁMOVÉ KONSTRUKCE PRO PRODLOUŽENÍ STŘEŠNÍHO PLÁŠTĚ

POZN.9 OSTĚNÍ VJEZDU BUDE OPATŘENO VÝSTRAŽNÝM ŽLUTOČERNÝM ŠRAFOVÁNÍM DO VÝŠKY VYZDĚNÉ OBVODOVÉ ZDI

POZN.10 HORNÍ HRANA ZDI BUDE OPATŘENA VÝSTRAŽNÝM ŽLUTÝM NÁTĚREM - PÁSEK ŠÍŘKY 100mm

- PODROBNÝ NÁVRH OCELOVÉ KONSTRUKCE, RESP. JEHO DOPLNĚNÍ V RÁMCI STÁVAJÍCÍHO OBJEKTU VIZ. ŘEZ A-A', RESP. PODORYS 1.NP

!!! POZOR !!!

– BOURANÉ ZDIVO V ÚROVNI ZACHOVÁVANÝCH (NEBOURANÝCH) ČÁSTÍ BUDE UKONČENO TAK, ABY PŘI ZDĚNÍ NOVÝCH KONSTRUKCÍ BYLO STÁVAJÍCÍ ZDIVO S NOVÝM ZDIVEM DŮKLADNĚ PROVÁZÁNO

– STÁVAJÍCÍ OTVORY DO MÍSTNOSTÍ NEDOTČENÝCH STAVEBNÍMI PRACEMI BUDOU ZAKRYTY, ABY NEDOŠLO PŘI BOURACÍCH PRACÍ K PRŮNIKU NEČISTOT DO NEŘEŠENÝCH MÍSTNOSTÍ

– PŘED ZAHÁJENÍM BOURACÍCH PRACÍ JE NUTNÉ ODPOJIT DEMOLOVANÉ ČÁSTI BUDOVY OD ROZVODŮ VNITŘNÍCH INSTALACÍ (ELEKTRICKÁ ENERGIE, VODA, PLYN)

– PŘED ZAHÁJENÍM BOURACÍCH PRACÍ V NOSNÝCH KONSTRUKCÍCH OBJEKTU, DBÁT NA STATICKÉ ZAJIŠTĚNÉ ZDIVA NADPRAŽÍ A DALŠÍCH NAVAZUJÍCÍCH KONSTRUKCÍ POMOCÍ NOSNÝCH OCELOVÝCH VÁLCOVANÝCH PROFILŮ S MIN. ULOŽENÍM NA ZDIVU 200mm

– VEŠKERÉ OCELOVÉ PRVKY NUTNO OPATŘIT PŘED OSAZENÍM OCHRANNÝMI ANTIKOROZNÍMI NÁTĚRY

– POD NOVÉ NOSNÉ OCELOVÉ PROFILY VYTVOŘIT V MÍSTĚ ULOŽENÍ VYROVNÁVACÍ BETONOVOU MAZANINU MIN. TL. 50mm

– U OCELOVÝCH VÁLCOVANÝCH PŘEKLADŮ BUDOU JEDNOTLIVÉ PRVKY VZÁJEMNĚ PROPOJENY DISTANČNÍMI PÁSKY Z PÁSKOVÉ OCELI 50/5 mm á 0,5m (HORNÍ PÁSNICE)

–ZÁSAH DO STÁVAJÍCÍCH NOSNÝCH KONSTRUKCÍ PROVÁDĚT AŽ PO ODSTRANĚNÍ VEŠKERÝCH OMÍTEK (DOSAŽENÍ "ČITELNOSTI" KONSTRUKČNÍHO USPOŘÁDÁNÍ)

– PŘED ZAHÁJENÍM BOURACÍCH PRACÍ NUTNO SONDAMI OVĚŘIT SKUTEČNOU DÉLKU ULOŽENÍ STÁVAJÍCÍCH KONSTRUKČNÍCH PRVKŮ – PRŮVLAKŮ, PŘEKLADŮ, STROPNÍCH PRVKŮ APOD.

–PŘI PROVÁDĚNÍ POMOCNÝCH PRACÍ PRO PROFESE (SEKÁNÍ DRÁŽEK, PROSTUPŮ APOD.) POSTUPOVAT ZVLÁŠTĚ OPATRNĚ, TAK ABY NEBYLA NARUŠENA STATIKA OKOLNÍCH KONSTRUKCÍ (KLENEB, PRŮVLAKŮ, ...)

– PŘI VYZDÍVÁNÍ NOVÉHO ZDIVA JE NUTNO ZOHLEDNIT NAVRŽENÉ TRASY VNITŘNÍCH INSTALACÍ (PROSTUPY, DRÁŽKY APOD.)

– PŘÍČKY ZAKLÁDAT NA KLUZNÝCH PODLOŽKÁCH (ASFALTOVÁ LEPENKA APOD.)

– PŘENOSU ZATÍŽENÍ NA PŘÍČKU OD STROPU ZABRÁNIT VYPLNĚNÍM MEZERY PRUŽNÝM MATERIÁLEM

– NAPOJENÍ NA NOSNÉ ZDI PROVÁDĚT NA PŘEDEM ZAZDĚNÉ NEBO DOSTATEČNĚ PŘIPEVNĚNÉ KOTEVNÍ PÁSKY S MEZEROU CCA 10mm, KTERÁ SE VYPLNÍ MONTÁŽNÍ PĚNOU

– PŘED ZAHÁJENÍM STAVEBNÍCH PRACÍ BUDOU VNITŘNÍ PROSTORY VYKLIZENY OD ZAŘIZOVACÍCH PŘEDMĚTŮ, RESP. VYBAVENÍ

!!! POZOR !!! PŘED ZAHÁJENÍM VÝKOPOVÝCH PRACÍ NUTNO VYTYČIT STÁVAJÍCÍ INŽENÝRSKÉ SÍTĚ V ŘEŠENÉM ÚZEMÍ !!! POZOR !!!

- VEŠKERÉ VÝKOPY BUDOU ZABEZPEČENY VÝSTRAŽNÝM CEDULEMI, RESP. OHRANIČENÍM BRÁNÍCÍ VSTUPU NEPOVOLANÝM OSOBÁM

## LEGENDA MATERIÁLŮ

STÁVAJÍCÍ KONSTRUKCE

NOVĚ NAVRŽENÉ KONSTRUKCE

FIX =+100,000 – HORNÍ HRANA OPĚRNÉ ŽB STĚNY STÁVAJÍCÍHO OBJEKTU SKLADU
±0,000 =+95,90 / 95,60 – GROVEŇ ČISTÉ PODLAHY V NAVRHOVANÉM SKLADU

k.ú. JIHLAVA (659673)

| | | | | | | |
|---|---|---|---|---|---|---|
| | | | | | | |
| 0 | 06/2014 | PRVNÍ VYDÁNÍ | | VALENTA | ING.RYBÁŘ | ING.RYBÁŘ |
| ČÍSLO | DATUM | POPIS ZMĚN | | VYPRACOVAL | ZODP. PROJEKTANT | AUTOR |

INVESTOR: Krajská správa a údržba silnic Vysočiny, příspěvková organizace, Kosovská 1122/16, 586 01 Jihlava

PROJEKTANT ČÁSTI: PROJEKT CENTRUM spol. s r.o.

ZODPOVĚDNÝ PROJEKTANT: PROJEKT CENTRUM spol. s r.o.

| | | | | | |
|---|---|---|---|---|---|
| MÍSTO STAVBY: | HUMPOLEC | VYPRACOVAL: | VALENTA | AUTOR: | ING.RYBÁŘ |
| STAVEBNÍ ÚŘAD: | HUMPOLEC | ZODP.PROJEKTANT: | ING.RYBÁŘ | ARCH. NÁVRH: | PC NOVA s.r.o. |

NÁZEV AKCE: PŘÍSTŘEŠEK NA POSYPOVÝ MATERIÁL HUMPOLEC

| | |
|---|---|
| FORMÁT: | 12/A4 |
| DATUM: | 06/2014 |
| STUPEŇ PD: | DÚR+DSP |
| Č. ZAKÁZKY: | 14–076 |
| MĚŘÍTKO: | 1:100 |
| SOUBOR: | 115_POHLEDY |

OBJEKT: –

ČÁST: D.1.1 Architektonicko - stavební řešení

OBSAH: POHLEDY

Č.VÝKRESU: 1.1.5

Č. PARE

DOKUMENTACI LZE POUŽÍVAT POUZE VE SMYSLU PŘÍSLUŠNÉ SMLOUVY O DílO. VÝKRES Či JEHO ČÁST MŮŽE BÝT KOPÍROVÁN NEBO JINÝM ZPŮSOBEM ROZŠIŘOVÁN POUZE PO PŘEDCHOZÍM SOUHLASU AUTORA